

R+4 - Tranche 4

Ech : 1/50

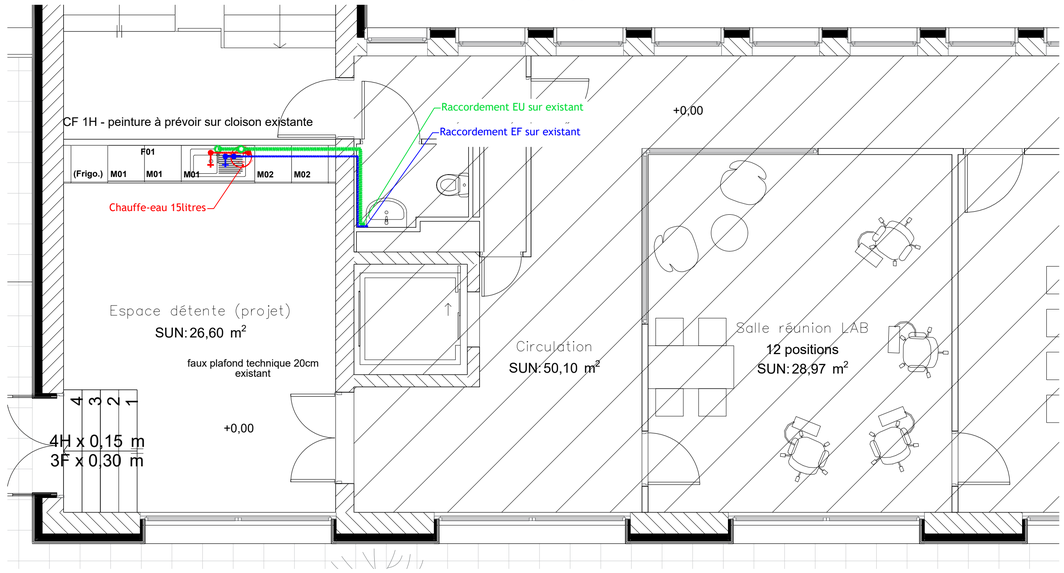

Rez-de-chaussée - Tranche 2

Ech : 1/50

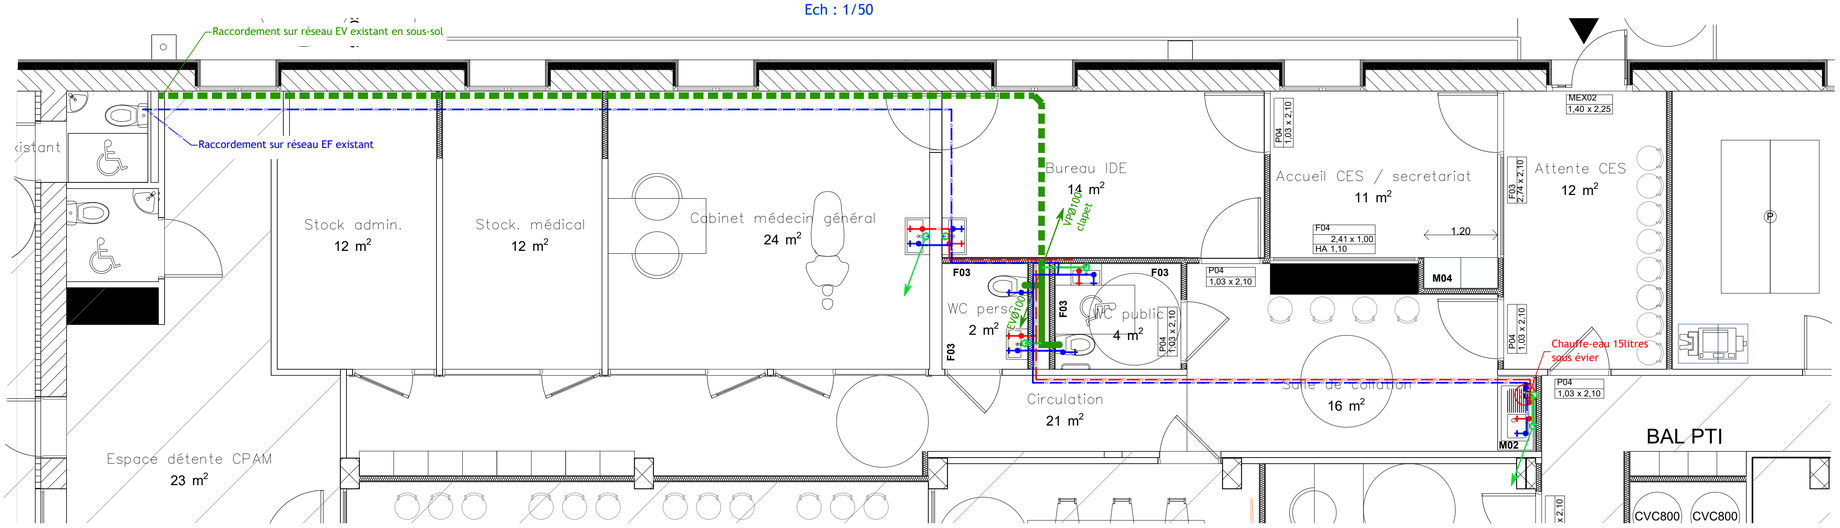

Réhabilitation du siège de la CPAM

2 allées Bezons
11000 CARCASSONNE

MAÎTRE D'OUVRAGE	ARCHITECTE	
CPAM de l'Aude 2 allées Bezons 11000 CARCASSONNE	Charrière&Jacob r8 rue Saint Joseph 31400 TOULOUSE	taaac 61b rue des fontaines 31300 TOULOUSE

plan DCE plomberie CPAM 11

Rez-de-chaussée - R+4

1/50
Echelle

Toute reproduction partielle ou complète sans la permission écrite de BET LAUMONT est interdite

BET LAUMONT
INGÉNIERIE
79,av de Bordeaux 11100 NARBONNE
09.66.83.12.32
contact@laumont-ing.fr

Indice	Commentaires	Date	dessiné par	Chargé étude
B	DCE	16/10/2026	FDe	P.Maurel
A	Première diffusion	22/09/2026	FDe	P.Maurel

DCE	CSV-25-1027-07	P1-1
Phase	Numéro de plan	Pages