
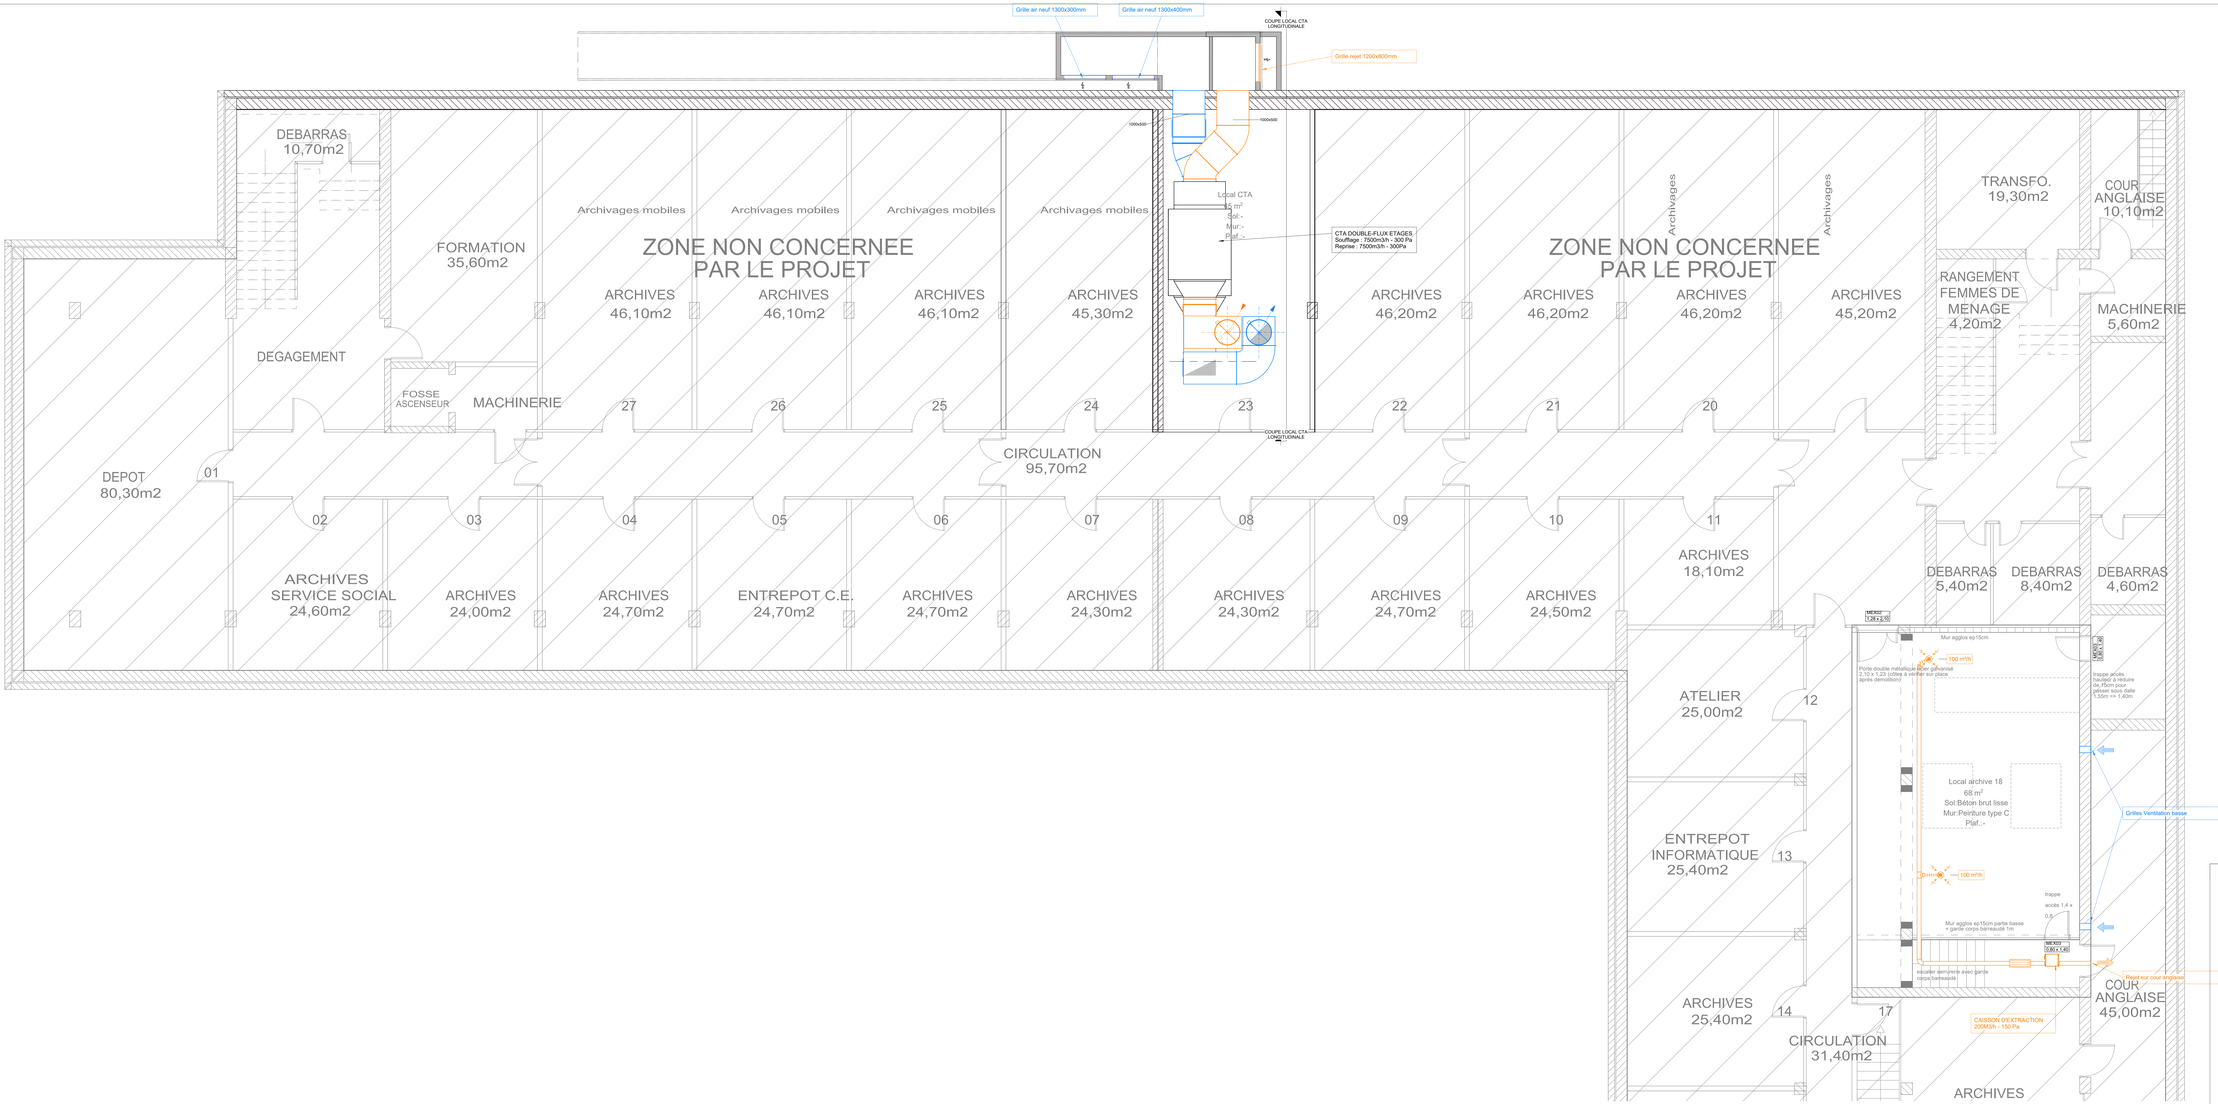


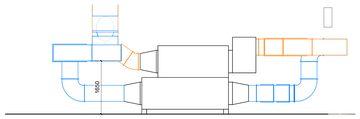

Réhabilitation du siège de la CPAM

2 allées Bezons
11000 CARCASSONNE

MAÎTRE D'OUVRAGE	ARCHITECTE	
CPAM de l'Aude 2 allées bezons, 11 000 Carcassonne	Charrière & Jacob 8 rue Saint Joseph 31400 Toulouse	taac 61b rue des fonatines 31300 Toulouse

LOT 08 - VENTILATION

SOUS - SOL

1/50
Echelle

Toute reproduction partielle ou complète sans la permission écrite de BET LAUMONT est interdite

BET LAUMONT
INGÉNIERIE
79,av de Bordeaux 11100 NARBONNE
09.66.83.12.32
contact@laumont-ing.fr

Indice	Commentaires	Date	dessiné par	Chargé étude
C	PRO	18/09/2026		
B	PRO	30/07/2026	FD	PM

Phase	Numéro de plan	Pages
PRO	CSV-25-1027-01	P1-1