

R+3 - Tranche 4

Ech : 1/50

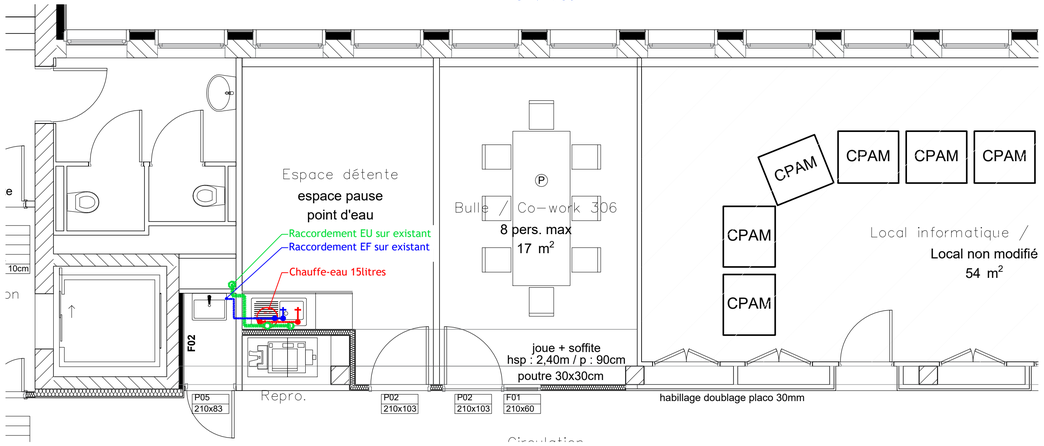


R+4 - Tranche 4

Ech : 1/50

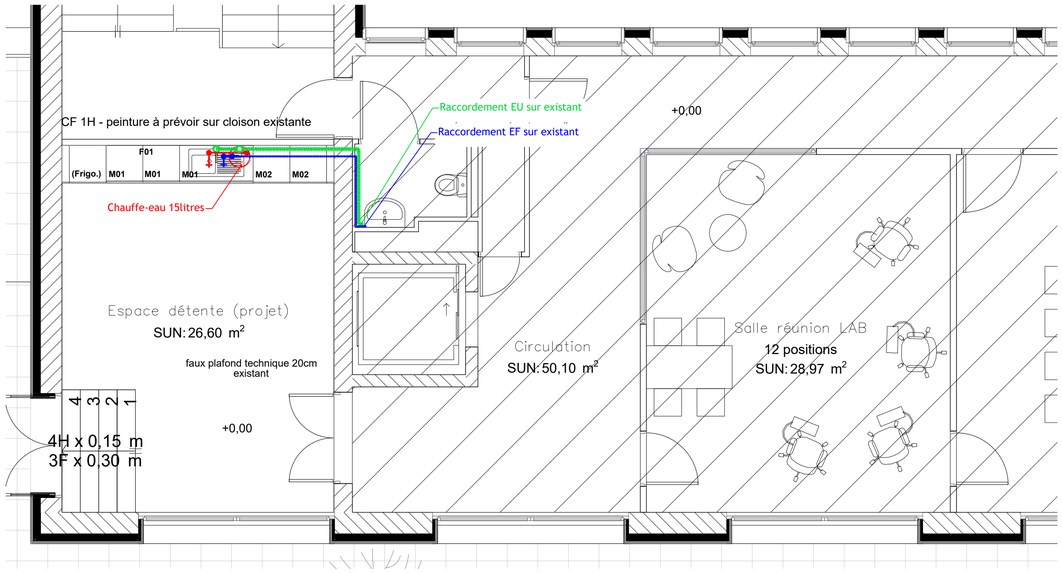


R+2 - Tranche 3

Ech : 1/50

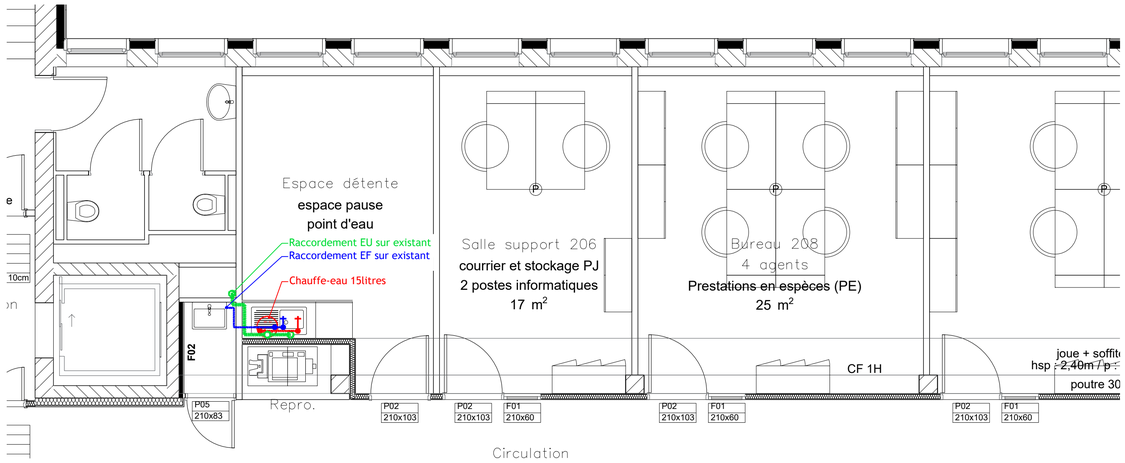

Rez-de-chaussée - Tranche 2

Ech : 1/50

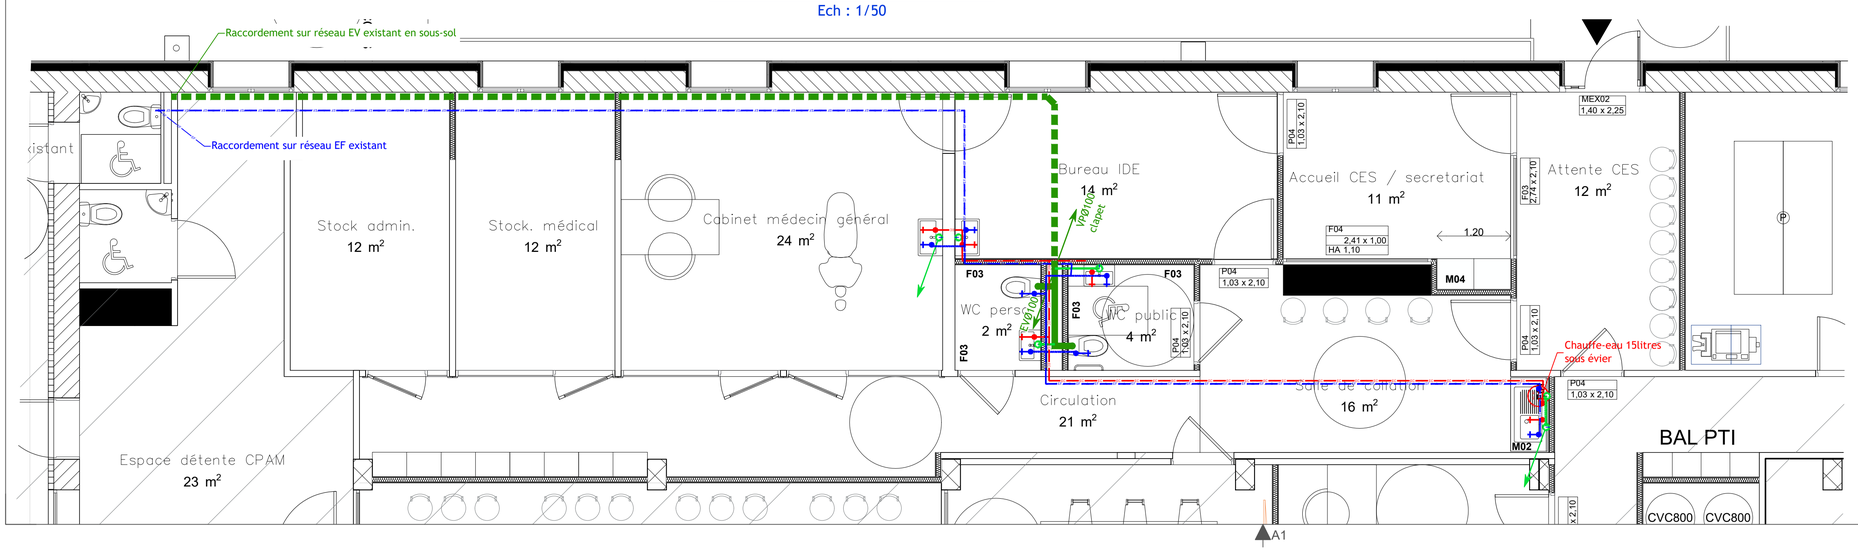

Réhabilitation du siège de la CPAM

2 allées Bezons
11000 CARCASSONNE

MAÎTRE D'OUVRAGE	ARCHITECTE	
CPAM de l'Aude 2 allées Bezons 11000 CARCASSONNE	Charrière&Jacob r8 rue Saint Joseph 31400 TOULOUSE	taaac 61b rue des fontaines 31300 TOULOUSE

PLOMBERIE - SANITAIRE

Rez-de-chaussée / R+2 / R+3 / R+3

1/50
Echelle

Toute reproduction partielle ou complète sans la permission écrite de BET LAUMONT est interdite

BET LAUMONT
INGÉNIERIE
79,av de Bordeaux 11100 NARBONNE
09.66.83.12.32
contact@laumont-ing.fr

Indice	Commentaires	Date	dessiné par	Chargé étude
A	PRO / DCE	22/09/2026	FDe	P.Maurel

Phase	Numéro de plan	Pages
PRO/DCE	CSV-25-1027-07	P1-1