
R+3

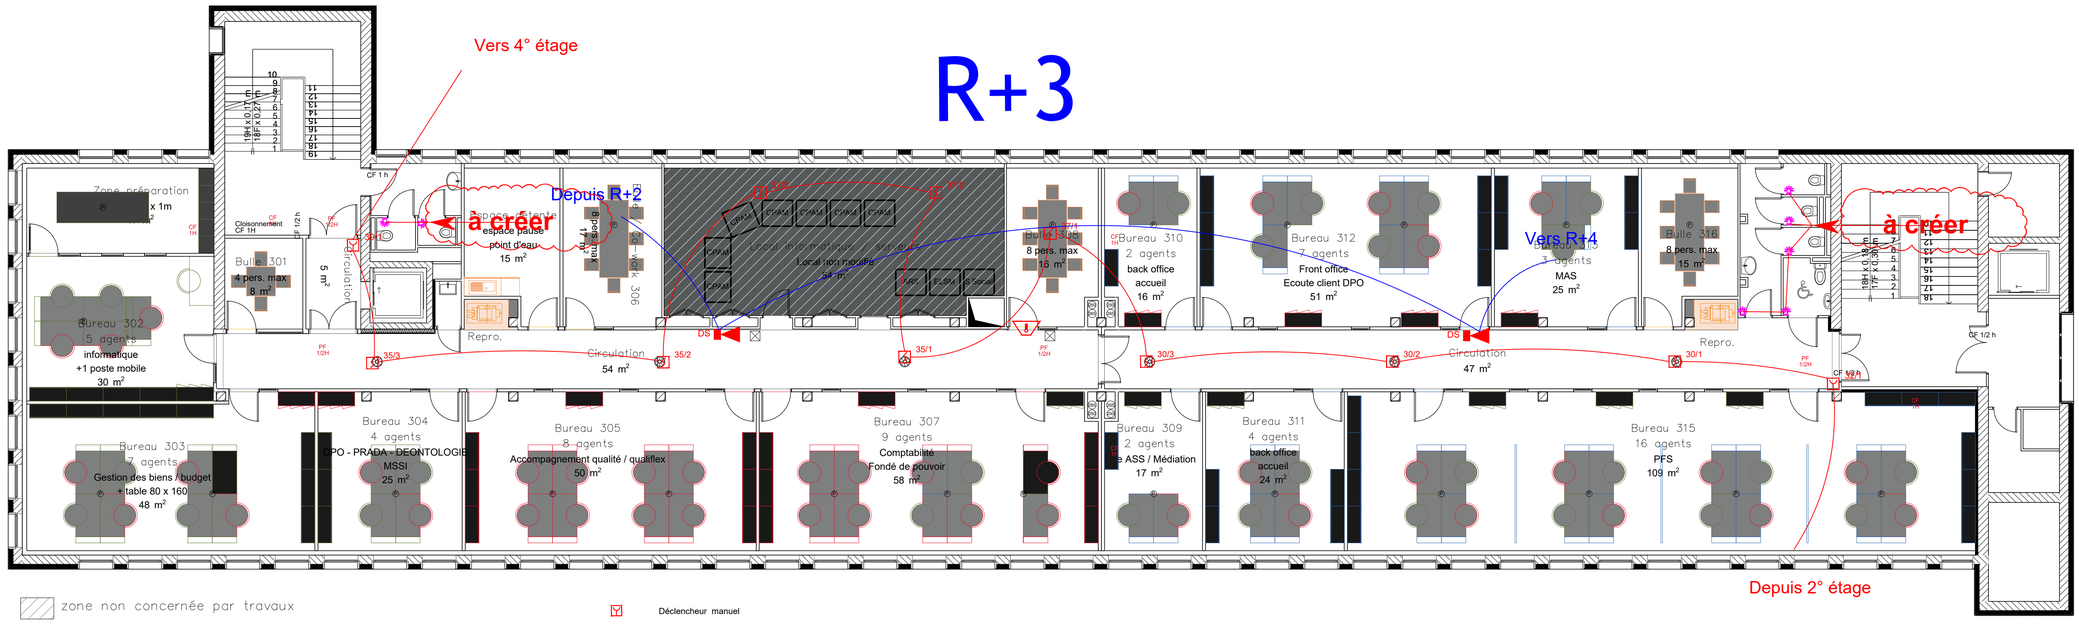

zone non concernée par travaux

- Déclencheur manuel
- Detecteur optique de fumée
- DS Diffuseur sonore d'alarme feu / Bloc Autonomes Alarmes sonores
- Flash

DÉPOSE ET REPOSE SSI

CPAM de L'AUDE
SIEGE SOCIAL
2 Allée De Bezons
11017 CARCASSONNE

MAÎTRE D'OUVRAGE	ARCHITECTE
CPAM de L'AUDE	

SSI

R+2

1/100e
Echelle

Toute reproduction partielle ou complète sans la permission écrite de BET LAUMONT est interdite

BET LAUMONT
INGÉNIERIE
79,av de Bordeaux 11100 NARBONNE
09.66.83.12.32
contact@laumont-ing.fr

Indice	Commentaires	Date	dessiné par	Chargé étude
A	Premiére diffusion	21-04-2026	L.D	N.BOUSQUET

Phase	Numéro de plan	Pages
	SSI-25-1027-09	P1-1