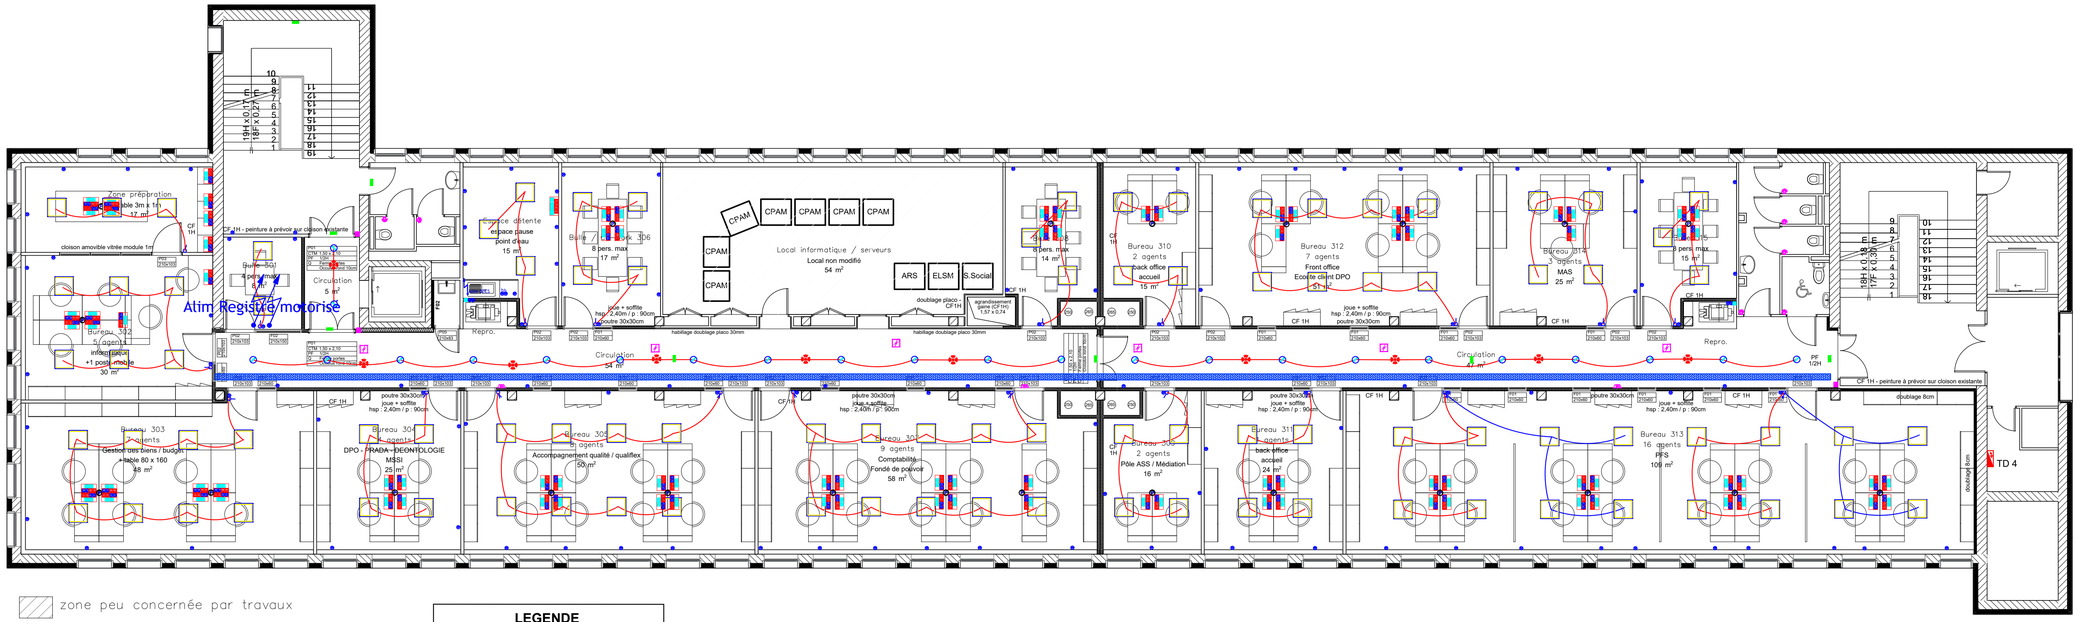


zone peu concernée par travaux

R+3

LEGENDE	
SYMBOLE	DESIGNATION
	Détecteur de présence
	Simple allumage
	Double allumage
	Va et vient
	Prise 2P+T 10/16A
	Type 1
	Type 2
	Type 3
	Type 4
	Type 5
	EXT 1
	EXT 2
	Alimentation suivant indication
	Tableau électrique
	Centrale alarme incendie
	Diffuseur sonore d'alarme incendie
	Déclencheur manuel de sécurité incendie
	Déclencheur manuel d'ouverture de portes
	Flash lumineux
	Controle d'accès
	Perche Informatique
	Potelets
	Prise HDMI
	Poste Informatique 4 PC ondulées+3RJ45 — PT 1
	Poste Informatique 2PC + 2PC ondulées+2RJ45 — PT 2
	Poste Informatique 2PC + 3PC ondulées+3RJ45 — PT 3
	Poste Informatique 4 PC ondulées+4 RJ45 — PT 4
	Chemin de câbles 200mm
	Bloc autonome de balisage étanche
	Bloc autonome de balisage

CPAM de L'AUDE
SIEGE SOCIAL
2 Allée De Bezons
11017 CARCASSONNE

MAÎTRE D'OUVRAGE	ARCHITECTE
CPAM de L'AUDE	taaac 61bis rue des fontaines 31300 Toulouse contact@taaac.fr 0685111847

LOT N°9 ÉLECTRICITE

R+3

1/100e
Echelle

Toute reproduction partielle ou complète sans la permission écrite de BET LAUMONT est interdite

BET LAUMONT
INGÉNIERIE
79,av de Bordeaux 11100 NARBONNE
09.66.83.12.32
contact@laumont-ing.fr

Indice	Commentaires	Date	dessiné par	Chargé étude
D	Quatrième diffusion	19-10-2026	L.D	N.BOUSQUET
C	Troisième diffusion	01-10-2026	L.D	N.BOUSQUET
B	Deuxième diffusion	21-09-2026	L.D	N.BOUSQUET
A	Première diffusion	07-05-2026	L.D	N.BOUSQUET

Phase	Numéro de plan	Pages
PRODCE	EL-25-1027-09	P5-6