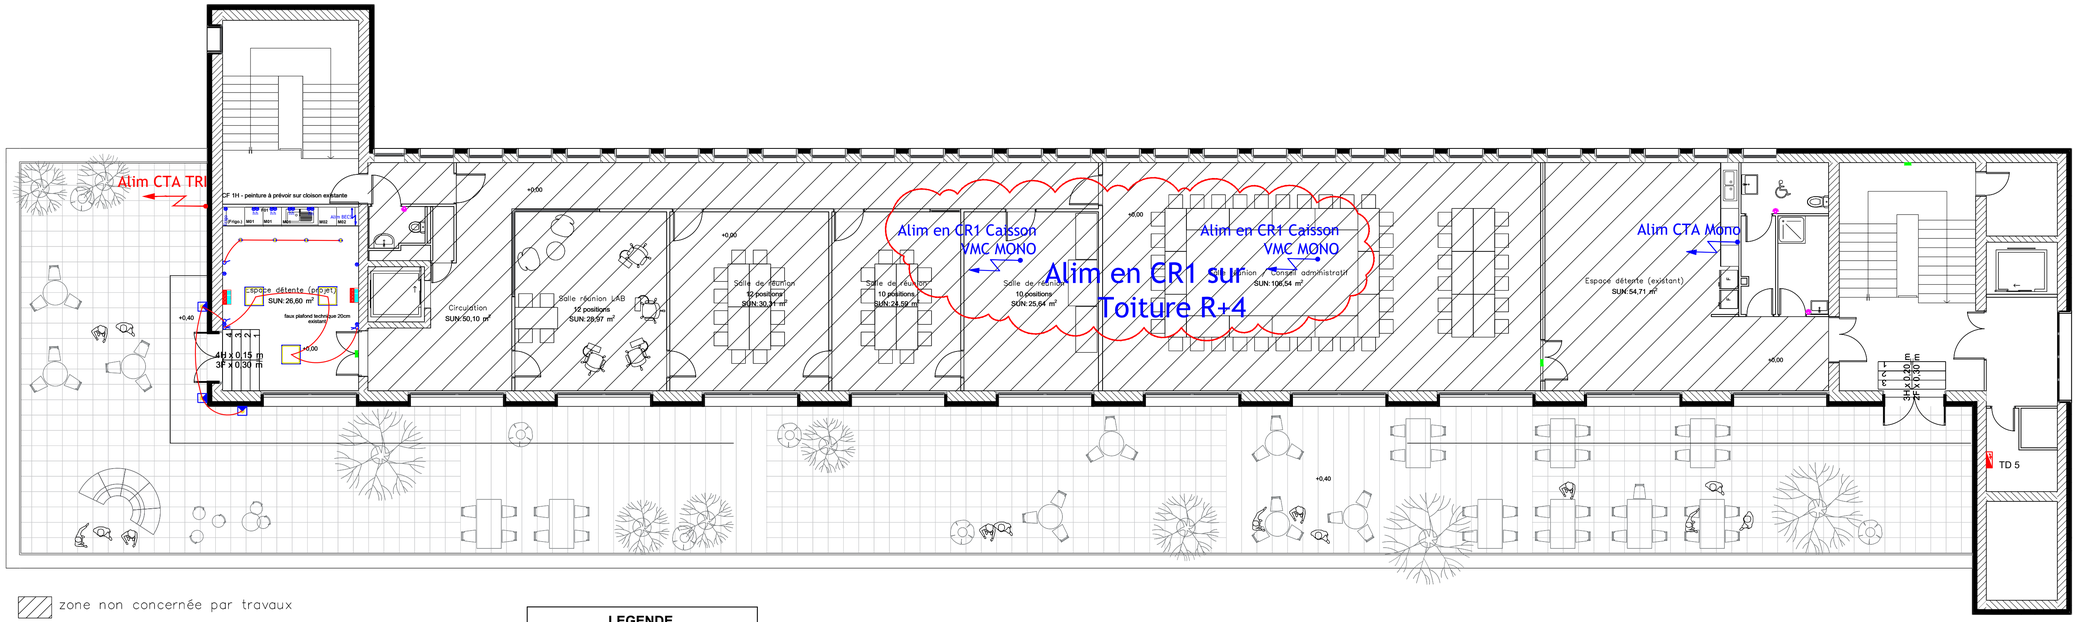



zone non concernée par travaux

# R+4

| LEGENDE | |
|---|---|
| SYMBOLE | DESIGNATION |
| | Détecteur de présence |
| | Simple allumage |
| | Double allumage |
| | Va et vient |
| | Prise 2P+T 10/16A |
| | Type 1 |
| | Type 2 |
| | Type 3 |
| | Type 4 |
| | Type 5 |
| | EXT 1 |
| | EXT 2 |
| | Alimentation suivant indication |
| | Tableau électrique |
| | Centrale alarme incendie |
| | Diffuseur sonore d'alarme incendie |
| | Déclencheur manuel de sécurité incendie |
| | Déclencheur manuel d'ouverture de portes |
| | Flash lumineux |
| | Controle d'accès |
| | Perche Informatique |
| | Potelets |
| | Prise HDMI |
| | Poste Informatique 4 PC ondulées+3RJ45 PT 1 |
| | Poste Informatique 2PC + 2PC ondulées+2RJ45 PT 2 |
| | Poste Informatique 2PC + 3PC ondulées+3RJ45 PT 3 |
| | Poste Informatique 4 PC ondulées+4 RJ45 PT 4 |
| | Chemin de câbles 200mm |
| | Bloc autonome de balisage étanche |
| | Bloc autonome de balisage |

CPAM de L'AUDE
SIEGE SOCIAL
2 Allée De Bezons
11017 CARCASSONNE

| MAÎTRE D'OUVRAGE | ARCHITECTE |
|---|---|
| CPAM de L'AUDE | taaac<br>61bis rue des fontaines<br>31300 Toulouse<br>contact@taaac.fr<br>0685111847 |

LOT N°9 ÉLECTRICITE

R+4

1/100e
Echelle

Toute reproduction partielle ou complète sans la permission écrite de BET LAUMONT est interdite

BET LAUMONT
INGÉNIERIE
79,av de Bordeaux 11100 NARBONNE
09.66.83.12.32
contact@laumont-ing.fr

| Indice | Commentaires | Date | dessiné par | Chargé étude |
|---|---|---|---|---|
| D | Quatrième diffusion | 19-10-2026 | L.D | N.BOUSQUET |
| C | Troisième diffusion | 01-10-2026 | L.D | N.BOUSQUET |
| B | Deuxième diffusion | 21-09-2026 | L.D | N.BOUSQUET |
| A | Première diffusion | 07-05-2026 | L.D | N.BOUSQUET |

| PRODCE | EL-25-1027-10 | P6-6 |
|---|---|---|
| Phase | Numéro de plan | Pages |