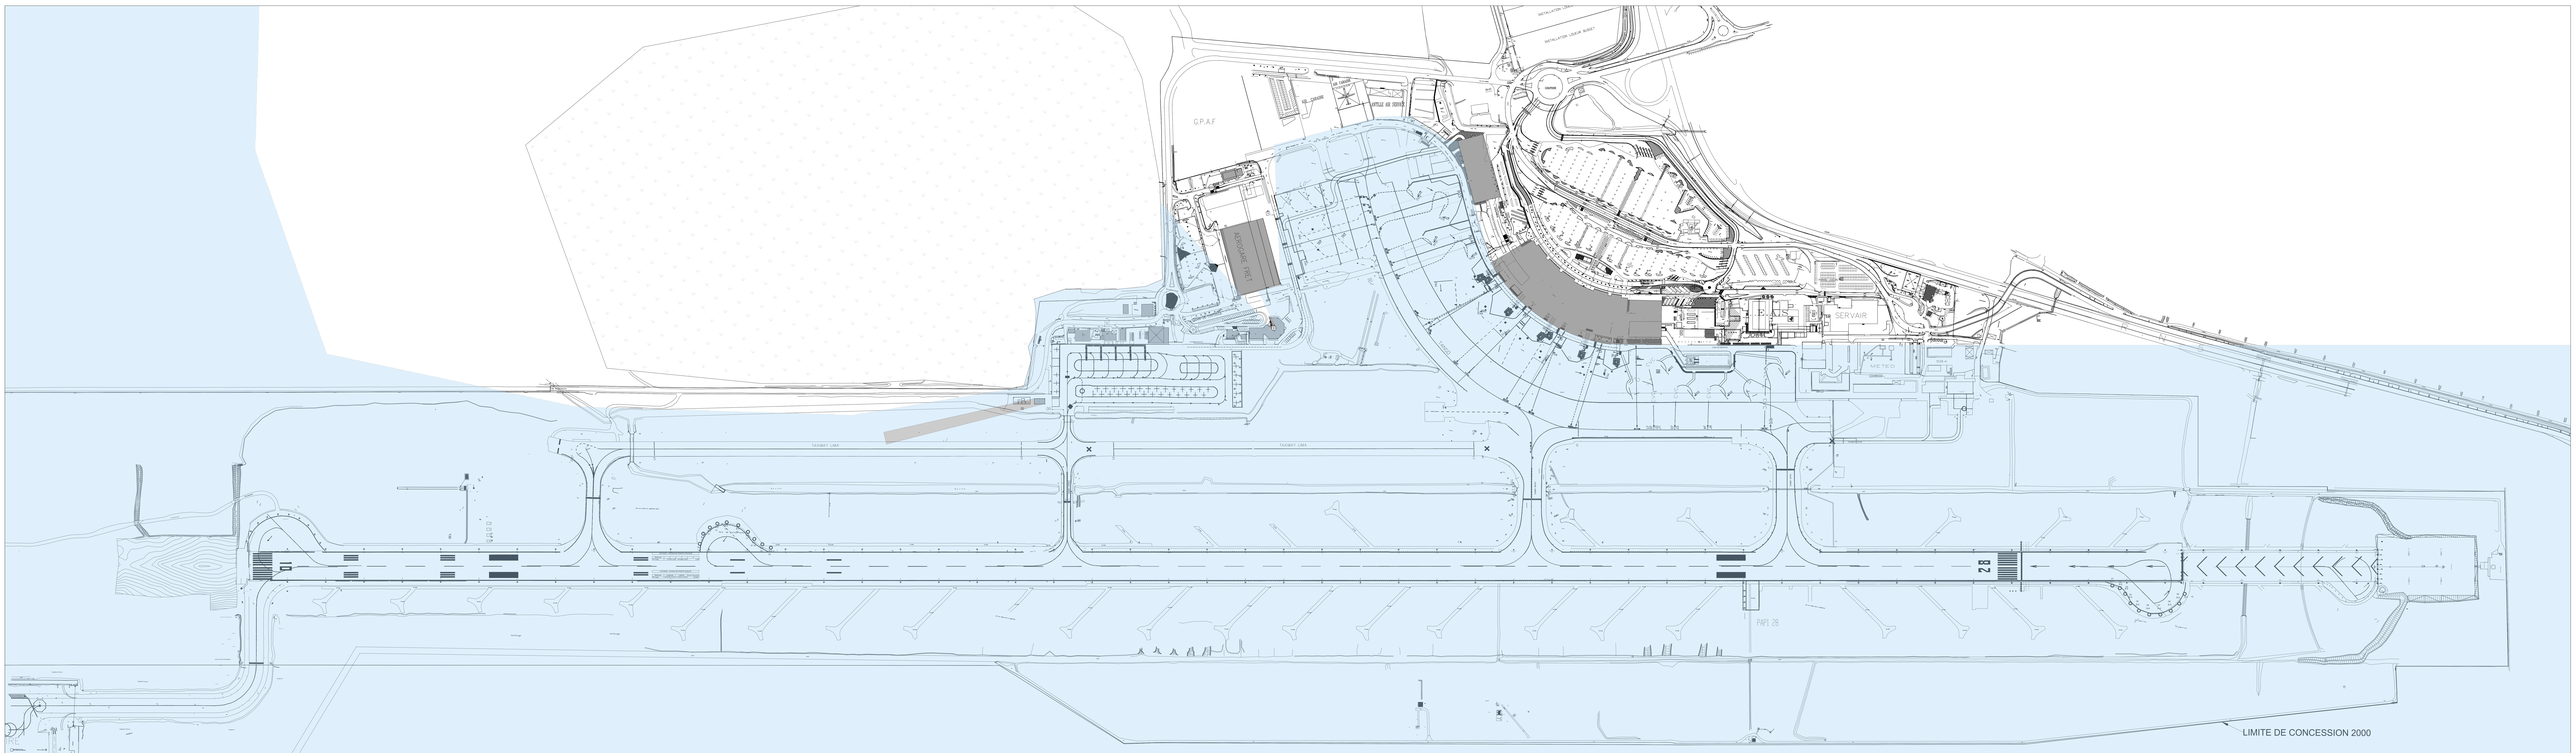


Maîtrise d'ouvrage

Direction Générale de l'Aviation Civile (DGAC)

DSNA-AG

PLAN DE MASSE
AEROPORT MARTINIQUE AIME CESAIRE

Etude de visibilité



DIAG

Plans de visibilité à 15m

maîtrise d'œuvre
Pôle Antilles-Guyanne
Aeroport Martinique Aimé Césaire- 97232 Le Lamentin

assistance à maîtrise d'œuvre
SNIA - département ingénierie Bâtiments
92 rue des Pyrénées - 75970 - Paris cedex 20
DGAC/DSNA/AG
92 rue des Pyrénées - 75970 - Paris cedex 20

Indice	date	établi par	vérifié par	observations / modifications