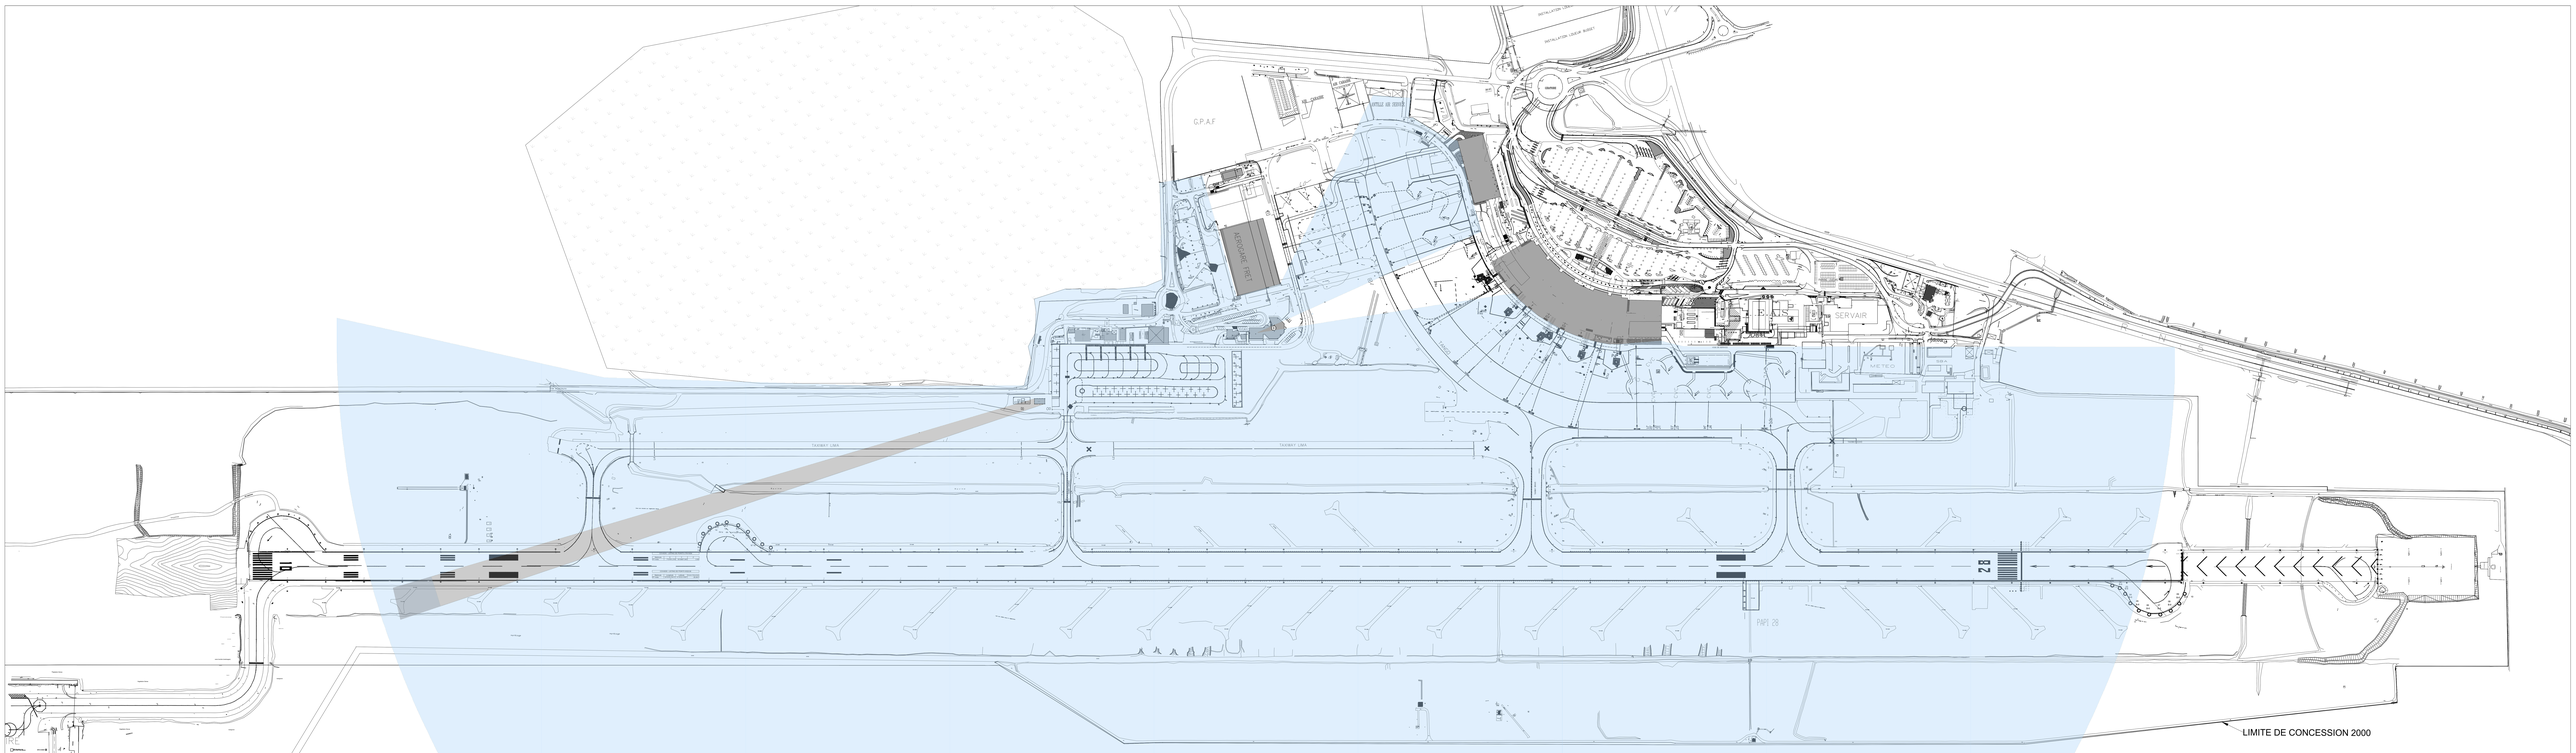


Maîtrise d'ouvrage

Direction Générale de l'Aviation Civile (DGAC)

DSNA-AG

PLAN DE MASSE
AEROPORT MARTINIQUE AIME CESAIRE

Etude de visibilité



DIAG

Plans de visibilité sur toiture BT 7.5m

maîtrise d'œuvre
Pôle Antilles-Guyanne
Aeroport Martinique Aimé Cesaire- 97232 Le Lamentin

assistance à maîtrise d'ouvre
SNIA - département ingénierie Bâtiments
92 rue des Pommiers- 75015 - Paris cedex 20
EGIS AVIATION
93 rue Nicolas Poussin - 75015 - Paris cedex 20

17.02.20		VMD	VMD	Première diffusion
Indice	date	établi par	vérifié par	observations / modifications

ref. :

A05

échelle : 1-2000