
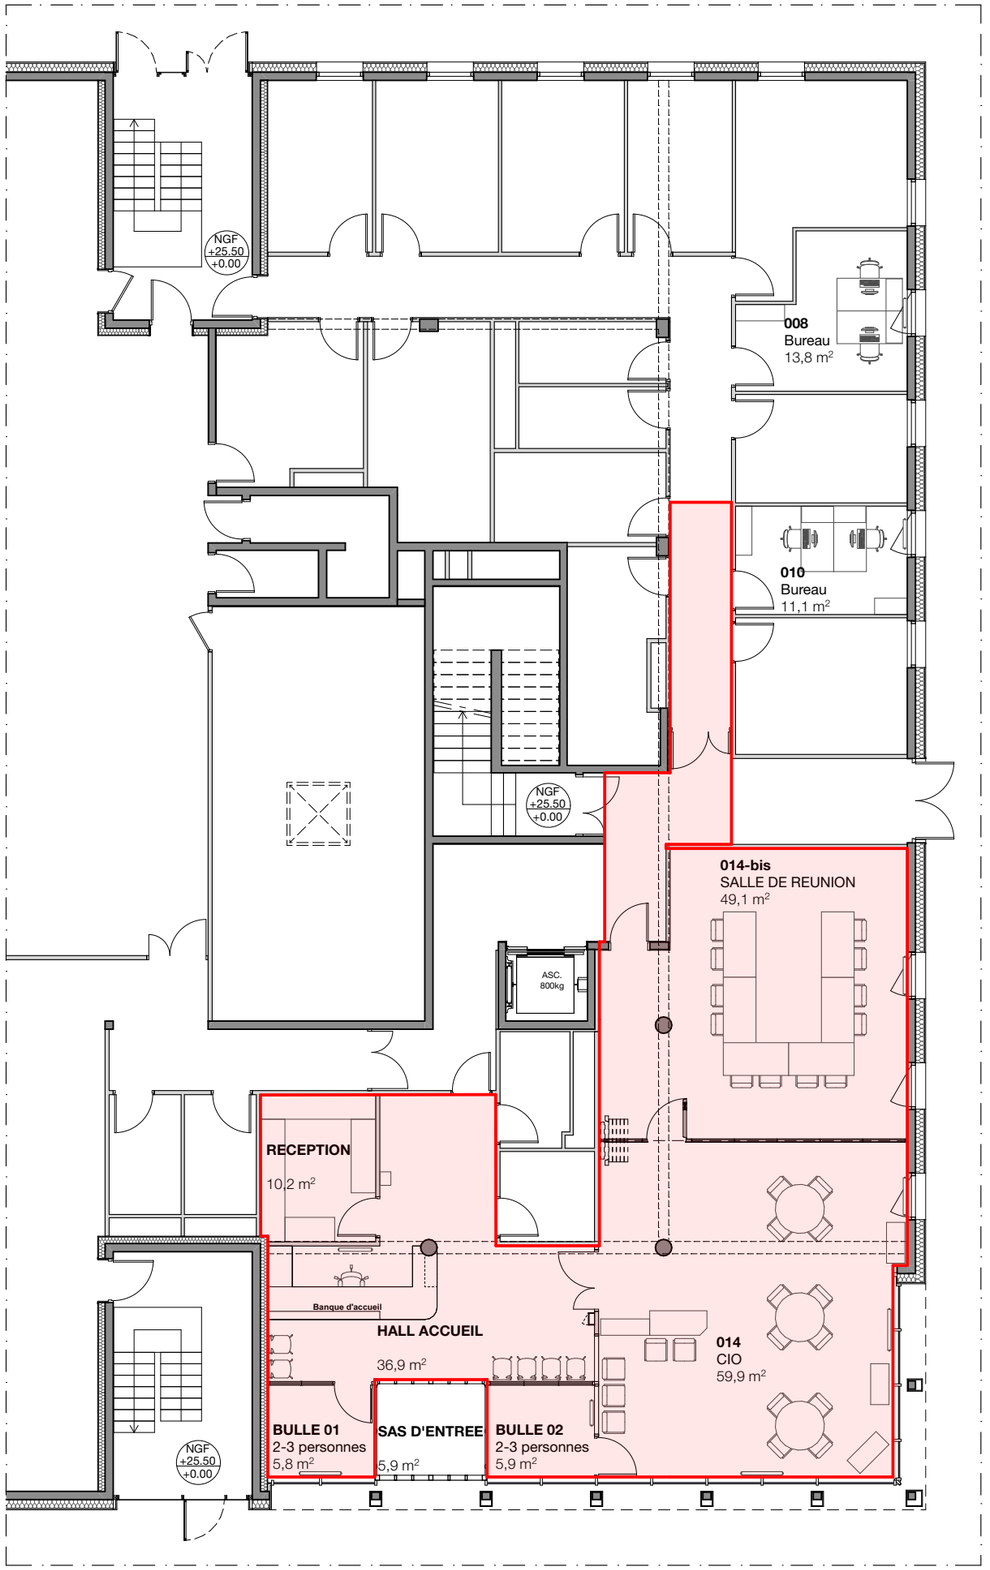



Zone de dépose/repose de faux-plafond démontables

ÉQUIPE DE MAITRE D'OEUVRE			MAÎTRE D'OUVRAGE	PROJET	NOM	DATE	ECHELLE	PHASE	PIECE
ARCHITECTE MANDATAIRE	BET FLUIDES	ÉCONOMISTE							
msr	Become 56	107 éco	Académie de Rennes	Densification des bureaux de la DSDEN du Morbihan	Plan de repérage des dépose/repose de faux plafond - niveau RDC	02/10/2026		REP	5.0

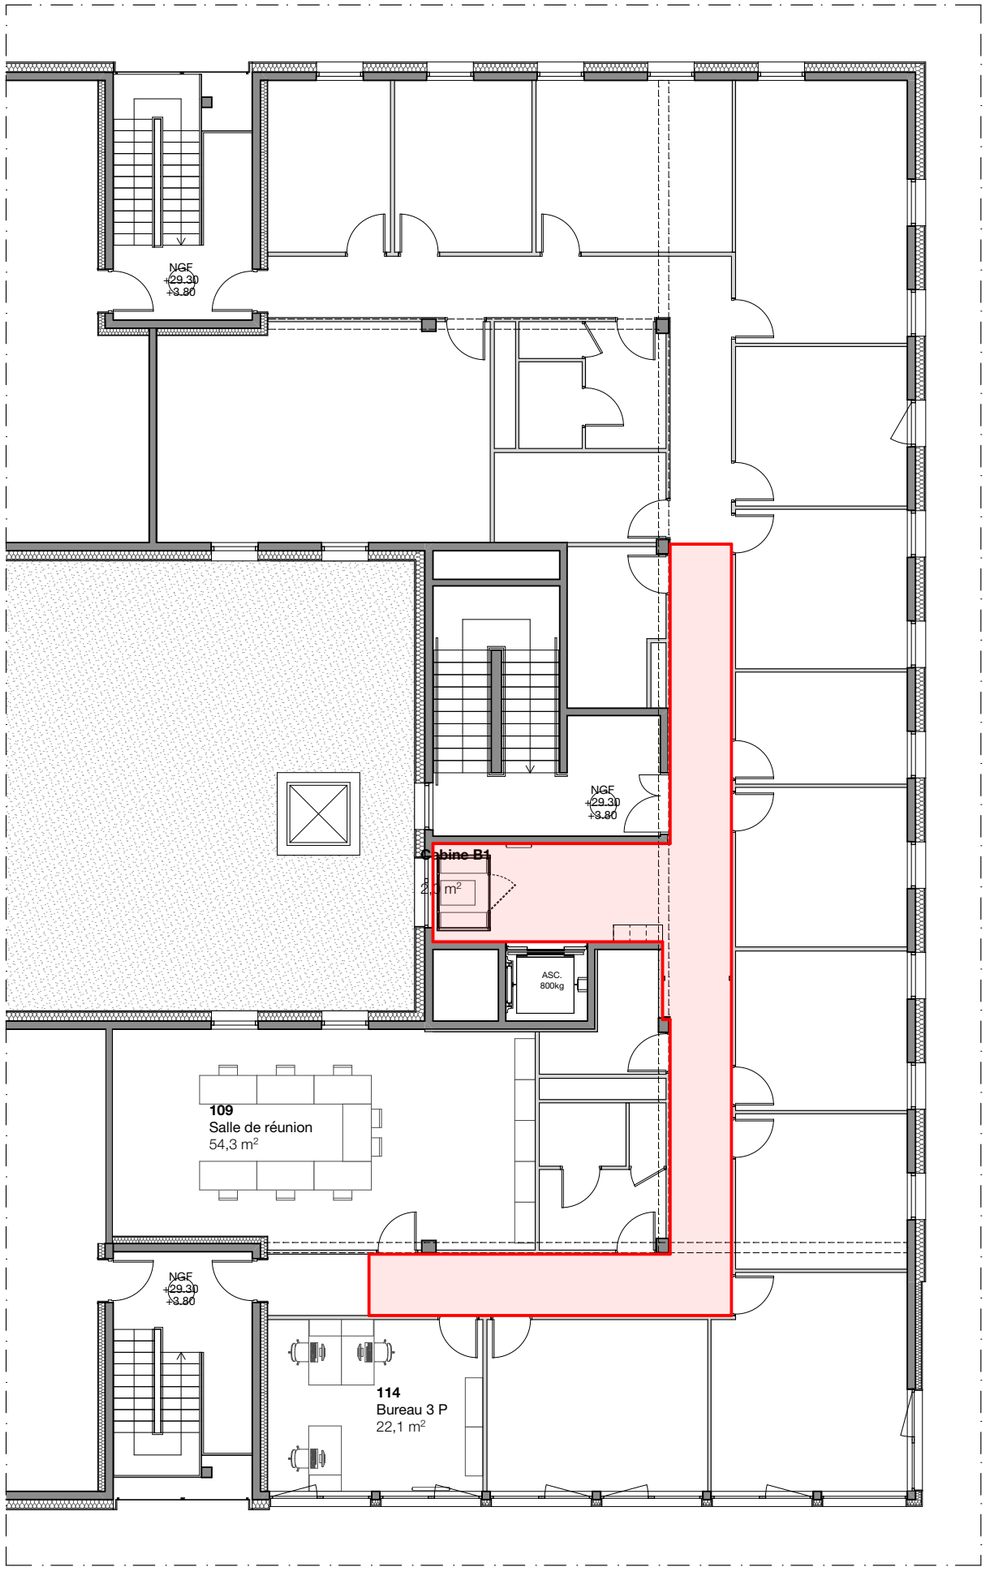


Zone de dépose/repose de faux-plafond démontables

ÉQUIPE DE MAITRE D'OEUVRE			MAÎTRE D'OUVRAGE	PROJET	NOM	DATE	ECHELLE	PHASE	PIECE
ARCHITECTE MANDATAIRE	BET FLUIDES	ÉCONOMISTE							
msr	Become 56	107 éco	Académie de Rennes	Densification des bureaux de la DSDEN du Morbihan	Plan de repérage des dépose/repose de faux plafond - niveau R+1	02/10/2026		REP	5.1

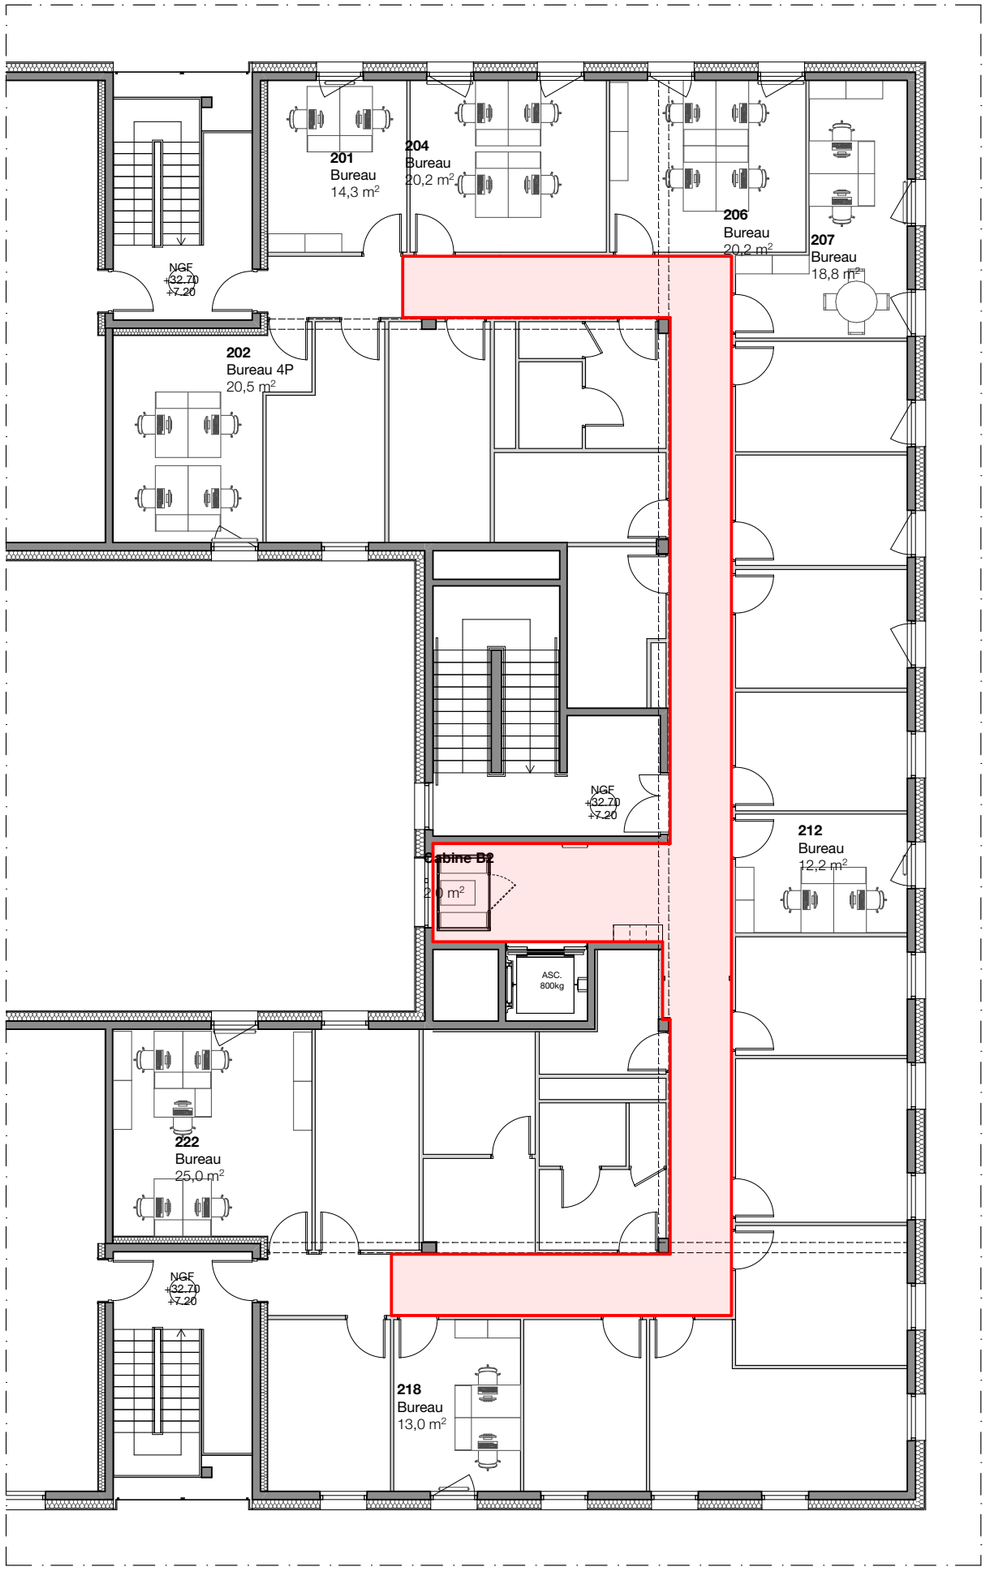


Zone de dépose/repose de faux-plafond démontables

ÉQUIPE DE MAITRE D'OEUVRE			MAÎTRE D'OUVRAGE	PROJET	NOM	DATE	ECHELLE	PHASE	PIECE
ARCHITECTE MANDATAIRE	BET FLUIDES	ÉCONOMISTE							
msr	Become 56	107 éco	Académie de Rennes	Densification des bureaux de la DSDEN du Morbihan	Plan de repérage des dépose/repose de faux plafond - niveau R+2	02/10/2026		REP	5.2

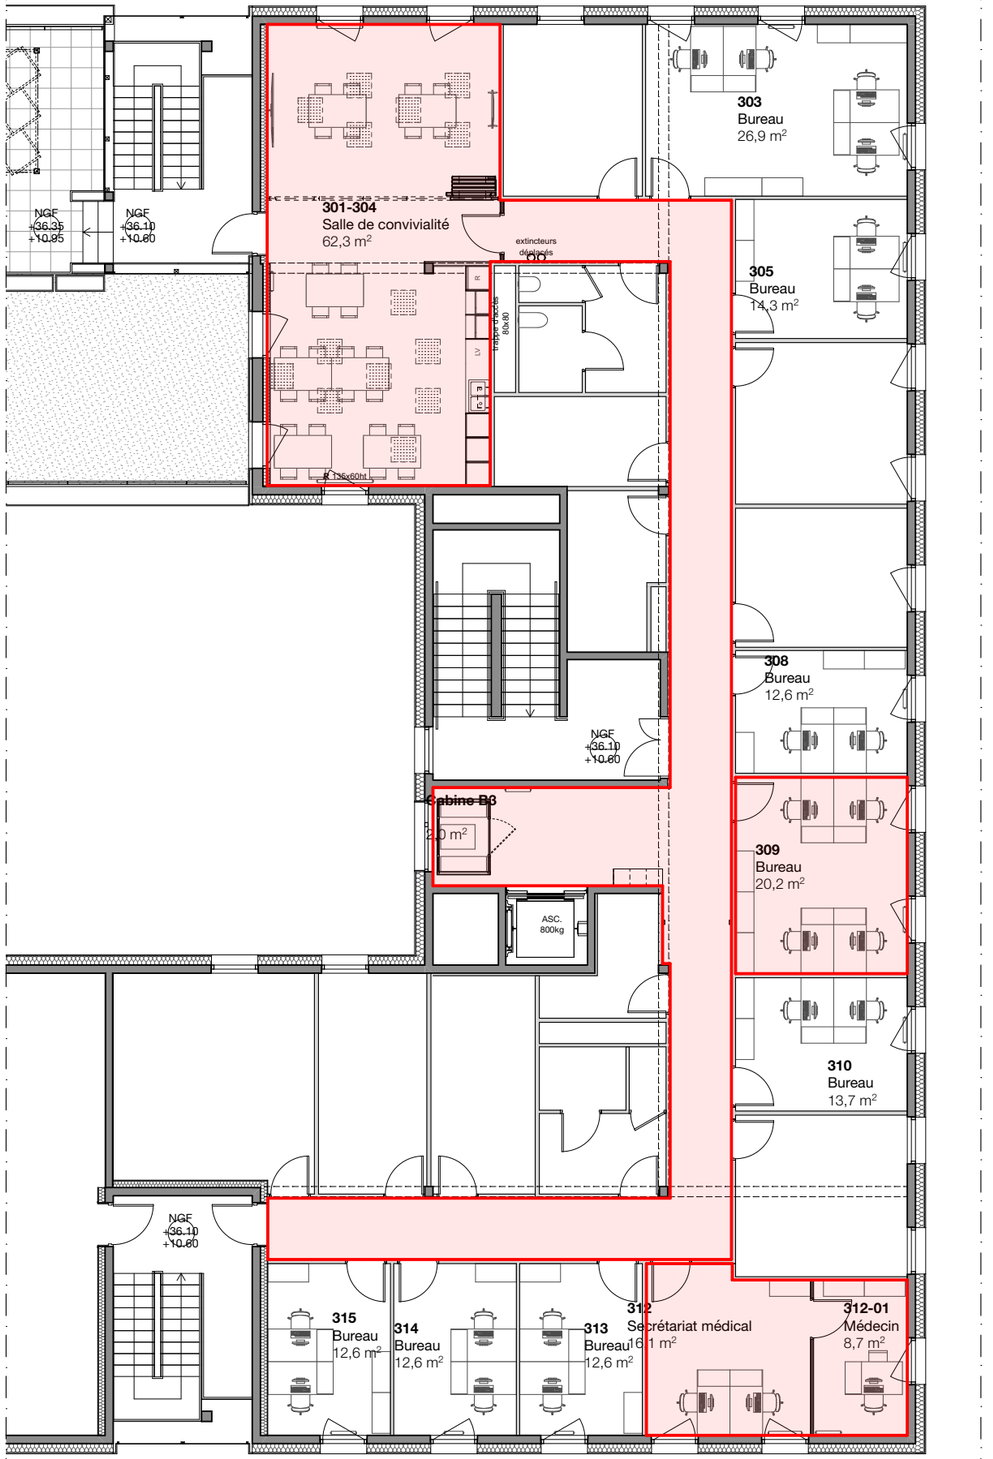

Zone de dépose/repose de faux-plafond démontables

ÉQUIPE DE MAITRE D'OEUVRE			MAÎTRE D'OUVRAGE	PROJET	NOM	DATE	ECHELLE	PHASE	PIECE
ARCHITECTE MANDATAIRE	BET FLUIDES	ÉCONOMISTE							
msr	Become 56	107 éco	Académie de Rennes	Densification des bureaux de la DSDEN du Morbihan	Plan de repérage des dépose/repose de faux plafond - niveau R+3	02/10/2026		REP	5.3

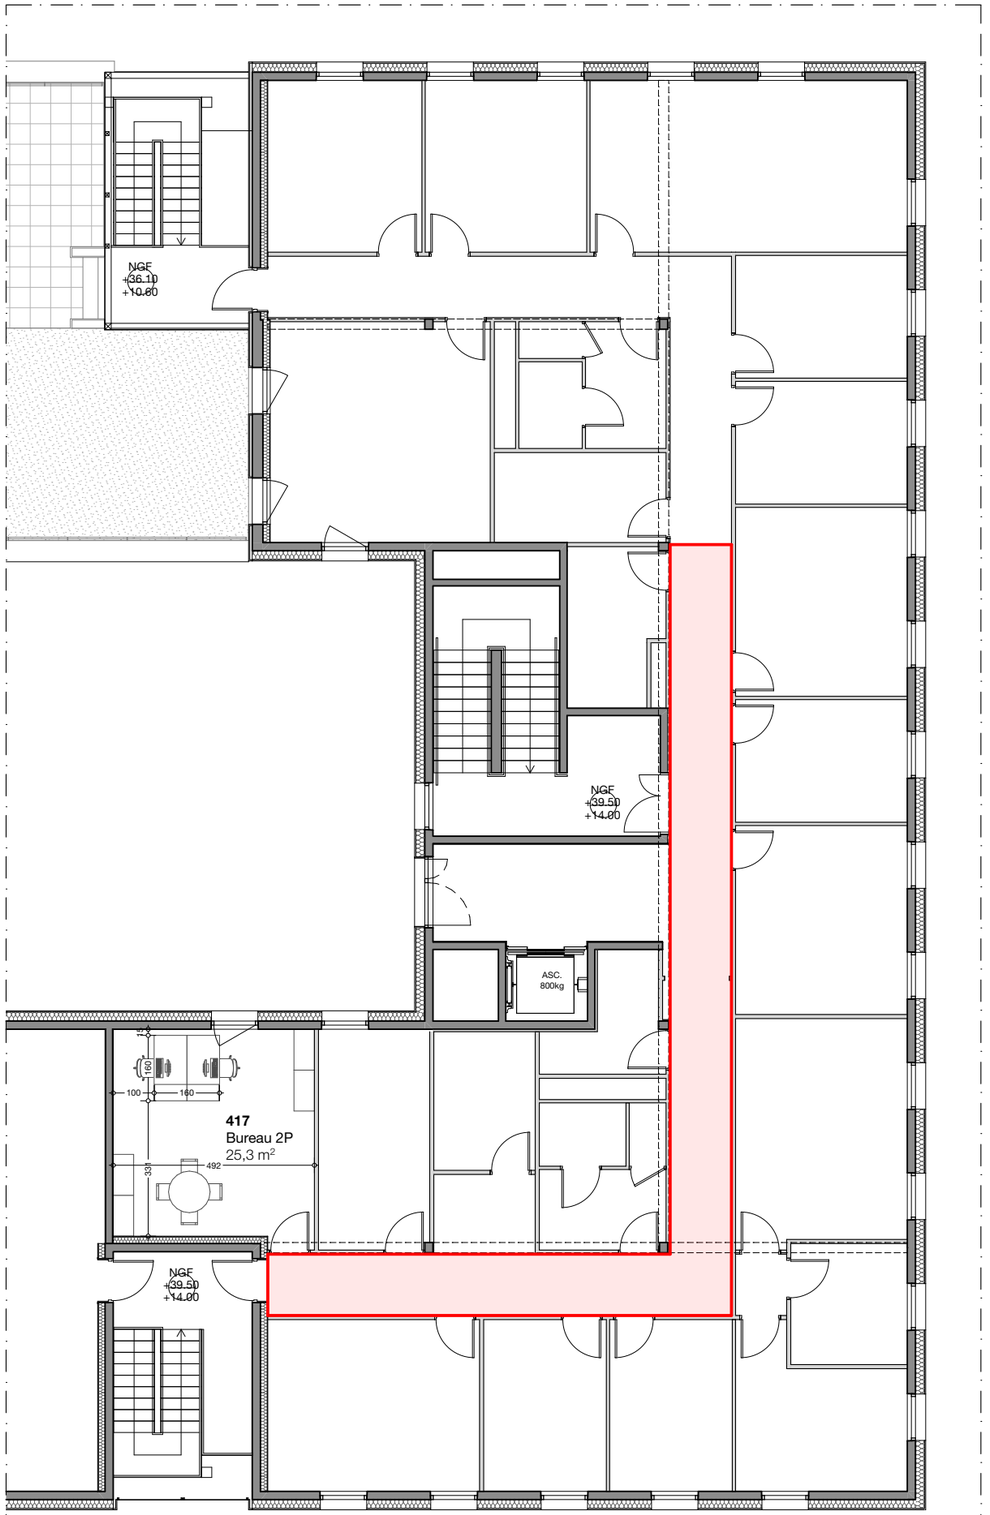

Zone de dépose/repose de faux-plafond démontables

ÉQUIPE DE MAITRE D'OEUVRE			MAÎTRE D'OUVRAGE	PROJET	NOM	DATE	ECHELLE	PHASE	PIECE
ARCHITECTE MANDATAIRE	BET FLUIDES	ÉCONOMISTE							
msr	Become 56	107 éco	Académie de Rennes	Densification des bureaux de la DSDEN du Morbihan	Plan de repérage des dépose/repose de faux plafond - niveau R+4	02/10/2026		REP	5.4