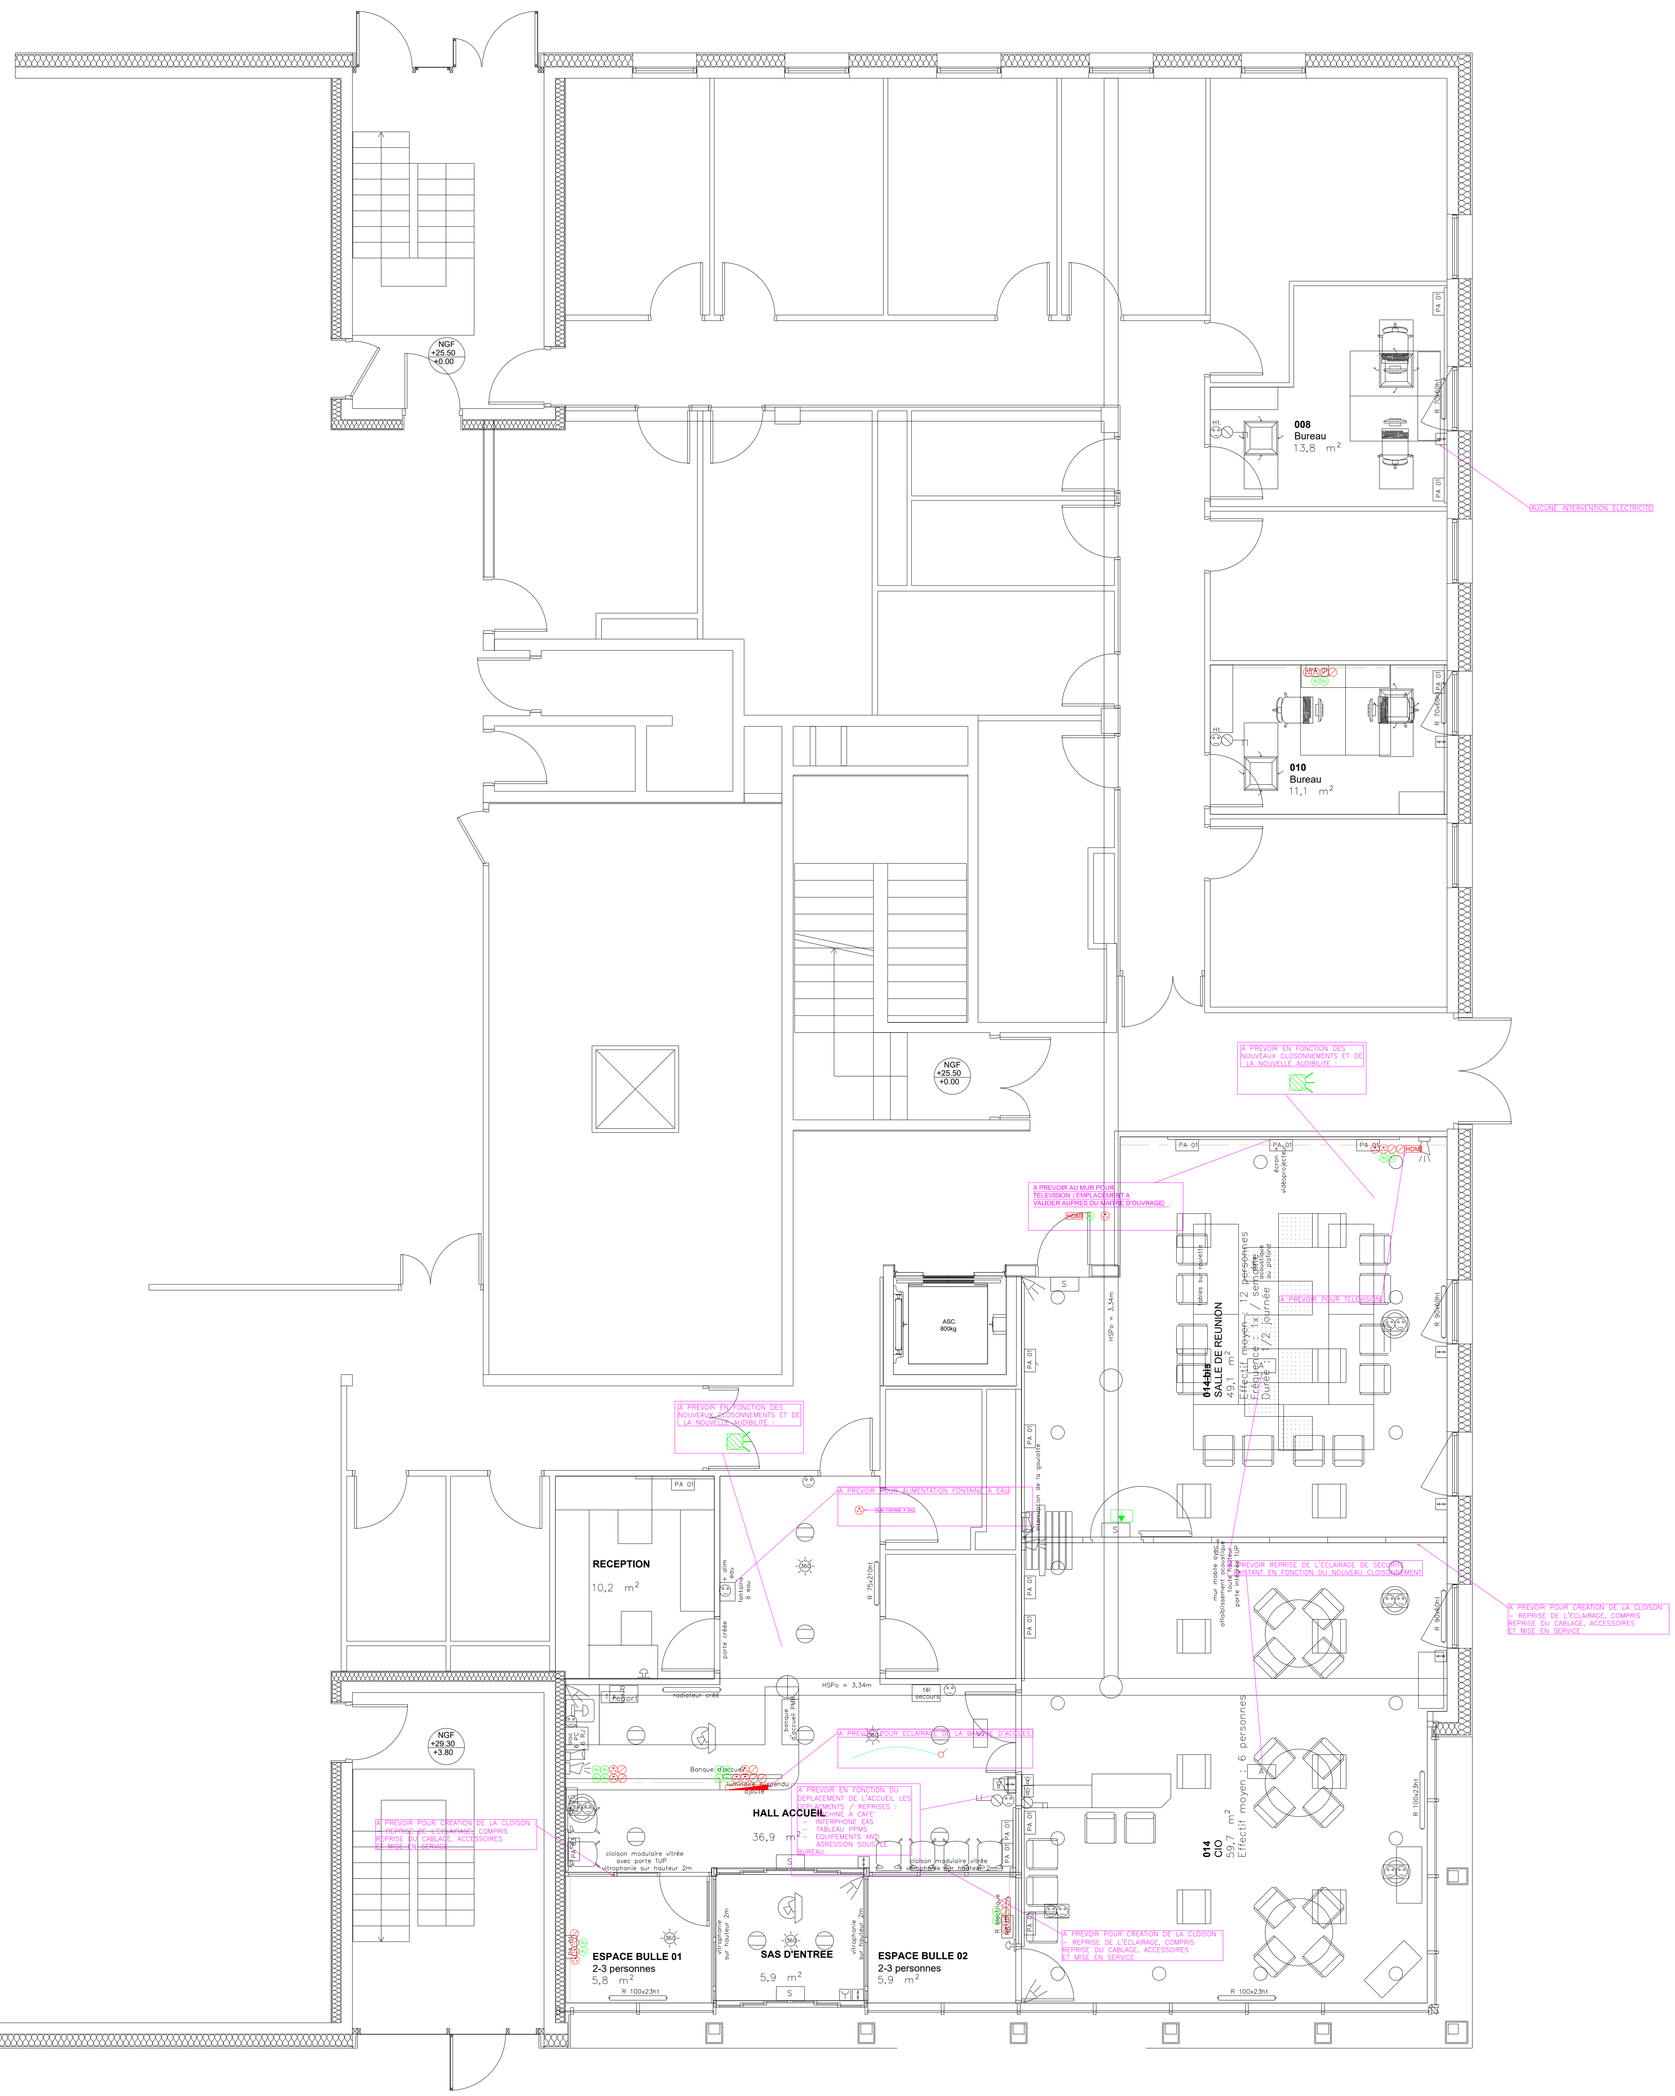


LEGENDE ELECTRICITE

LUMINAIRES

- REFERENCE A - SUSPENSION DECORATIVE LINEAIRE
- REFERENCE B - DALLE LED ENCASTREE 25W

APPAREILLAGES

- DETECTEUR DE PRESENCE ENCASTRE OU SAILLIE EN FAUX-PLAFOND OU PLAFOND OU MURAL [MAITRE/ESCLAVE], AVEC MINUTERIE
- DETECTEUR DE PRESENCE POUR SYSTEME DE GESTION D'ECLAIRAGE A GRADATION AUTOMATIQUE
- TABLEAU/TIN D'ECLAIRAGE
- INTERRUPTEUR SIMPLE ALLUMAGE
- INTERRUPTEUR SIMPLE ALLUMAGE LUMINEUX
- INTERRUPTEUR VA ET VIENT
- INTERRUPTEUR VA ET VIENT LUMINEUX
- BOUTON POUSSOIR
- BOUTON POUSSOIR LUMINEUX
- INTERRUPTEUR SIMPLE ALLUMAGE ETANCHE
- INTERRUPTEUR SIMPLE ALLUMAGE LUMINEUX ETANCHE
- INTERRUPTEUR VA ET VIENT ETANCHE
- INTERRUPTEUR VA ET VIENT LUMINEUX ETANCHE
- BOUTON POUSSOIR ETANCHE
- BOUTON POUSSOIR LUMINEUX ETANCHE
- INTERRUPTEUR A CLE
- PRISE DE COURANT 16A+T
- PRISE DE COURANT 16A+T - POSITION HAUTE
- PRISE DE COURANT 16A+T DETROMPEE
- PRISE DE COURANT 16A+T ETANCHE
- ALIMENTATION EN ATTENTE

DIVERS COURANTS FORTS

- TABLEAU ELECTRIQUE

ECLAIRAGE DE SECURITE

- BLOC AUTONOME DE BALISAGE
- BLOC AUTONOME DE BALISAGE ETANCHE

ALARME INCENDIE

- DECLENCHEUR MANUEL
- DECLENCHEUR MANUEL ETANCHE
- DETECTEUR AUTOMATIQUE OPTIQUE ETANCHE
- DIFFUSEUR SONORE AVEC FLASH INTEGRE
- DIFFUSEUR SONORE ETANCHE AVEC FLASH INTEGRE
- DISPOSITIF VISUEL D'ALARME FEU
- CENTRALE D'ALARME INCENDIE
- VENTOUSE ELECTROMAGNETIQUE PORTE DAS (HORS LOT)

DIVERS COURANTS FAIBLES

- PRISE RJ45

CANALISATIONS

- PERCHE VERTICALE DOUBLE FACE
- DESCENTE VERTICALE DE GOULOTTE PREFABRIQUEE PVC
- GOULOTTE PREFABRIQUEE PVC MURALE 2 COMPARTIMENTS

PROJET DE DENSIFICATION DU BATIMENT DSDEN VANNES

BECOME56 - Ingénierie Fluides

Siège : 52 avenue Paul Duplaix - 56000 VANNES
Agence : 2 Rue Crucy - 44 000NANTES
Tél : 02 97 63 68 49 - E-Mail : contact@become56.fr - www.become56.com

Maître d'Ouvrage :

DSDEN VANNES
3 Allée du Général LE TROADEC
CS 72506
56000 VANNES

Maître d'Œuvre :

MSR ARCHITECTURE
7 Pl Maurice Marchais
56000 VANNES

NIVEAU RDC


ELECTICITE

N° : 26064

Date	Phase	Indice	Description de la révision	établi par
01/10/2026	DCE	0	Création du document	BB
		A		
		B		
		C		
		D		
		E		
		F		

Echelle : 1/50e — Format : 914 x 914 mm

COPYRIGHT - Ce document est la propriété intellectuelle de BECOME 56 - toute utilisation ou diffusion sans son accord est formellement interdite.

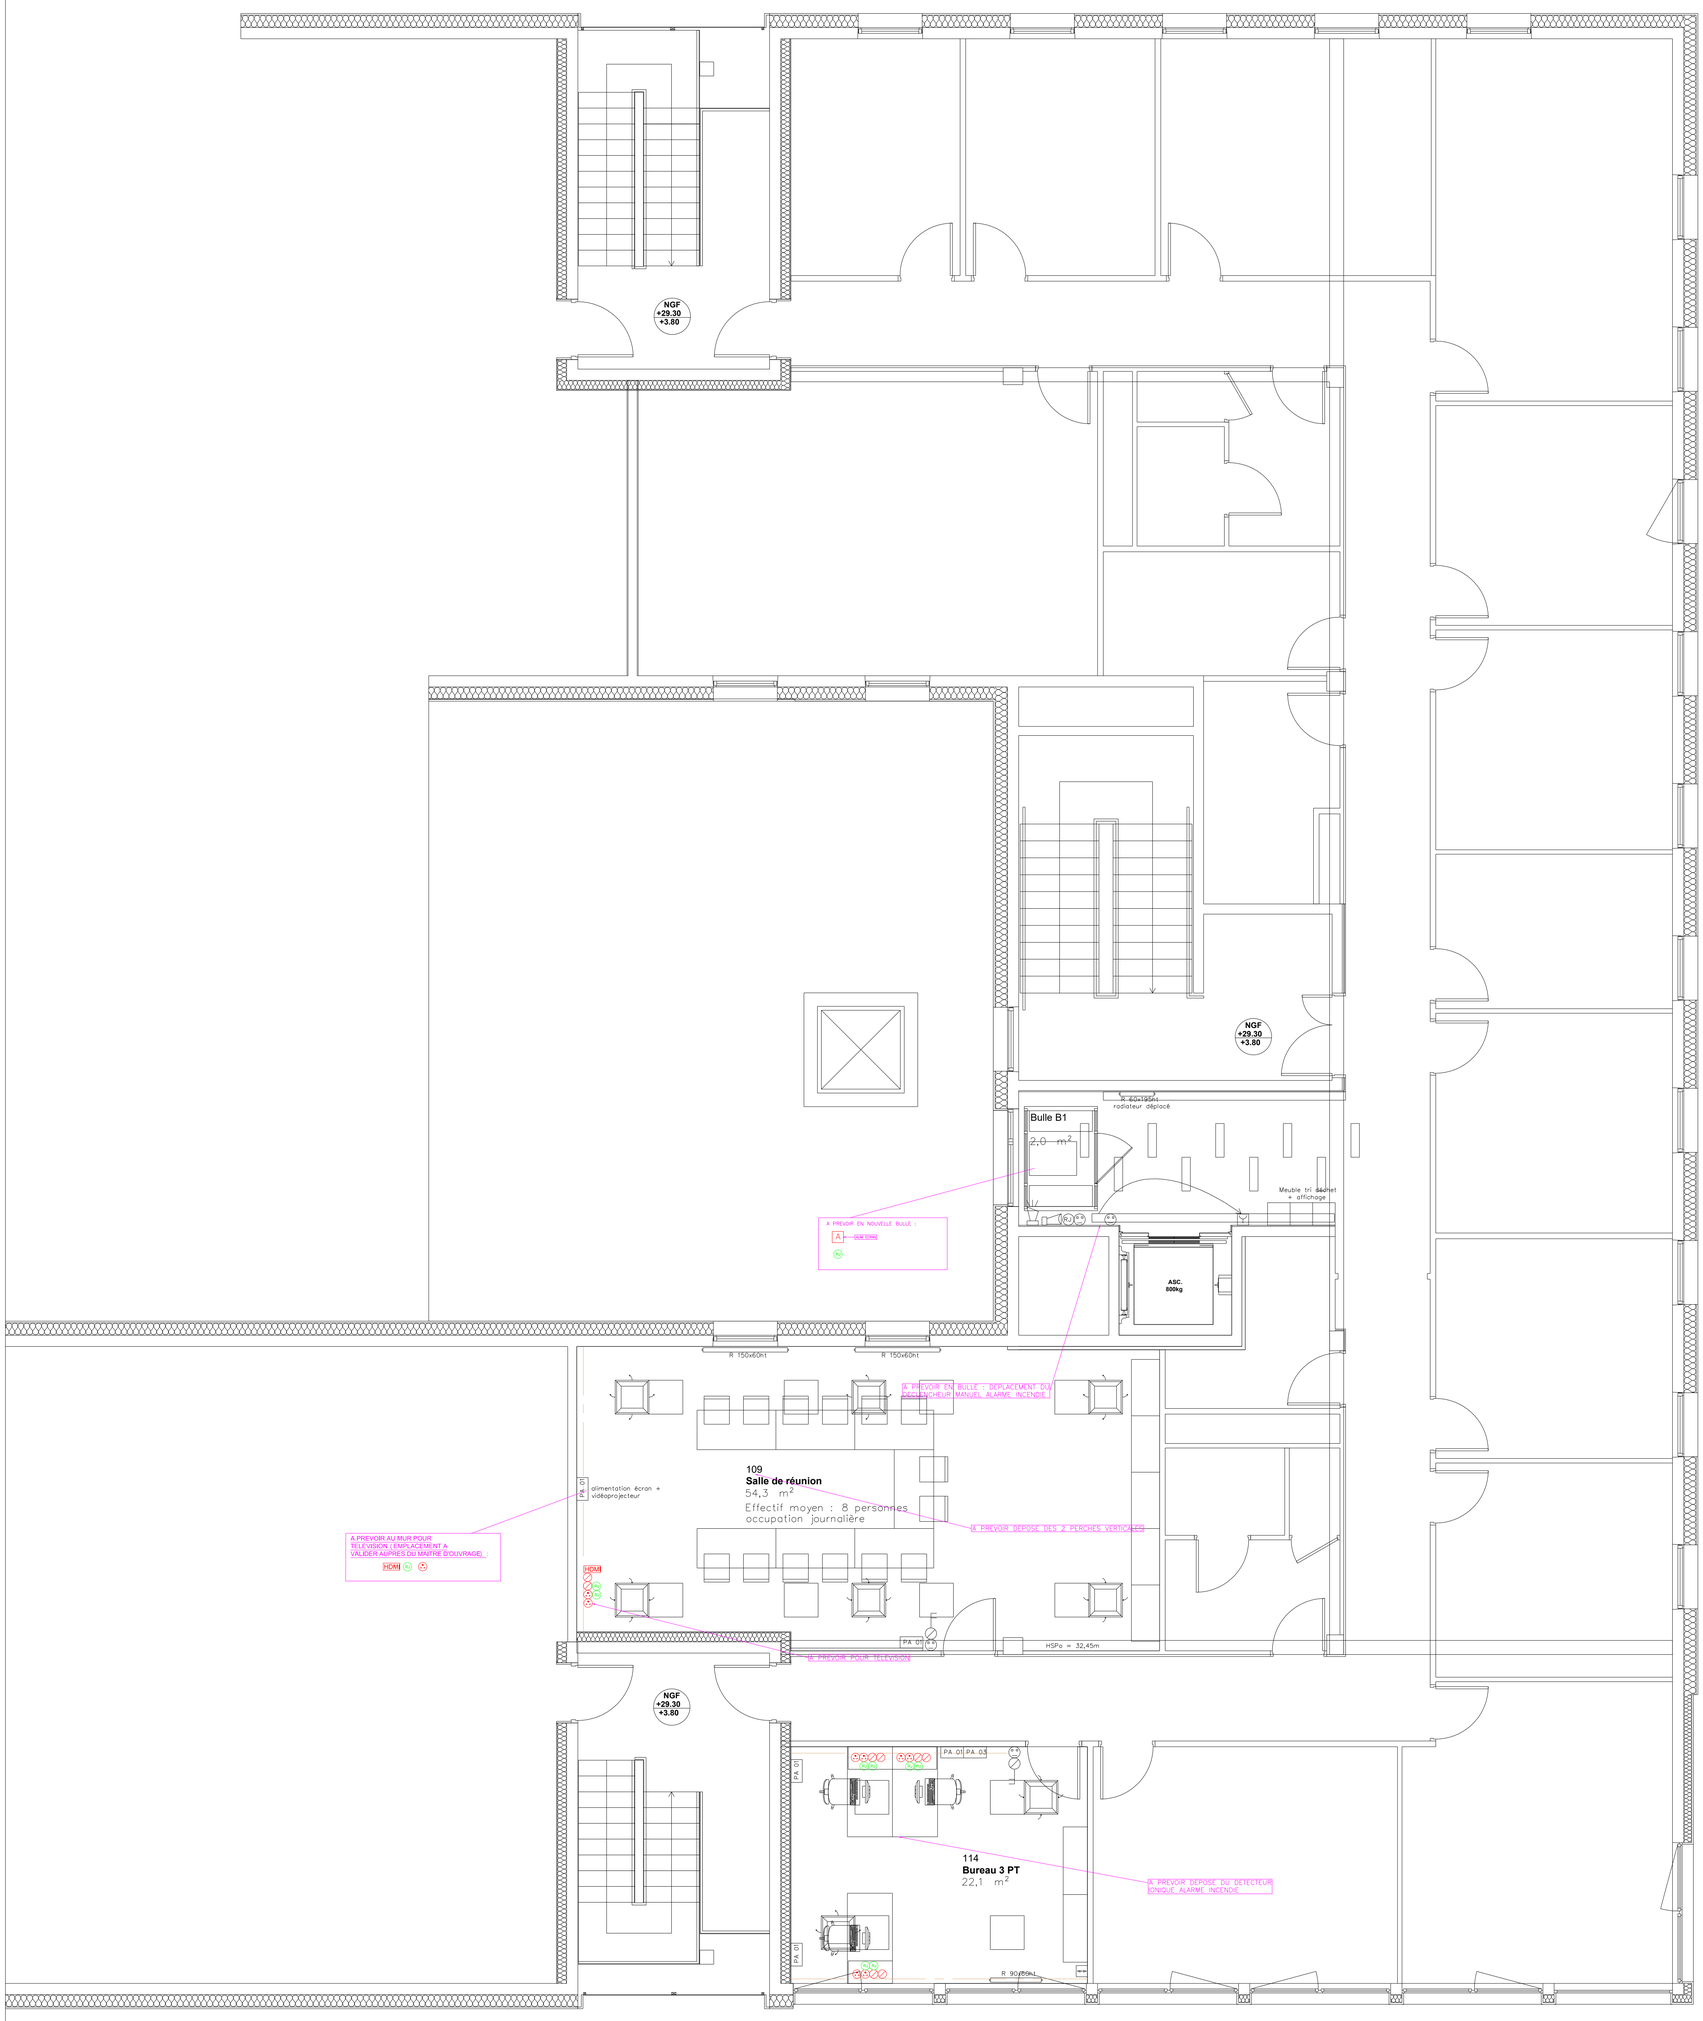

LEGENDE ELECTRICITE

LUMINAIRES

- REFERENCE A - SUSPENSION DECORATIVE LINEAIRE
- REFERENCE B - DALLE LED ENCASTREE 25W

APPAREILLAGES

- DETECTEUR DE PRESENCE ENCASTRE OU SAILLIE EN FAUX-PLAFOND OU PLAFOND OU MURAL [MAITRE/ESCLAVE], AVEC MINUTERIE
- DETECTEUR DE PRESENCE POUR SYSTEME DE GESTION D'ECLAIRAGE A GRADATION AUTOMATIQUE
- TABLEAUTIN D'ECLAIRAGE
- INTERRUPTEUR SIMPLE ALLUMAGE
- INTERRUPTEUR SIMPLE ALLUMAGE LUMINEUX
- INTERRUPTEUR VA ET VIENT
- INTERRUPTEUR VA ET VIENT LUMINEUX
- BOUTON POUSSOIR
- BOUTON POUSSOIR LUMINEUX
- INTERRUPTEUR SIMPLE ALLUMAGE ETANCHE
- INTERRUPTEUR SIMPLE ALLUMAGE LUMINEUX ETANCHE
- INTERRUPTEUR VA ET VIENT ETANCHE
- INTERRUPTEUR VA ET VIENT LUMINEUX ETANCHE
- BOUTON POUSSOIR ETANCHE
- BOUTON POUSSOIR LUMINEUX ETANCHE
- INTERRUPTEUR A CLE
- PRISE DE COURANT 16A+T
- PRISE DE COURANT 16A+T - POSITION HAUTE
- PRISE DE COURANT 16A+T DETROMPEE
- PRISE DE COURANT 16A+T ETANCHE
- ALIMENTATION EN ATTENTE

DIVERS COURANTS FORTS

- TABLEAU ELECTRIQUE

ECLAIRAGE DE SECURITE

- BLOC AUTONOME DE BALISAGE
- BLOC AUTONOME DE BALISAGE ETANCHE

ALARME INCENDIE

- DECLENCHEUR MANUEL
- DECLENCHEUR MANUEL ETANCHE
- DETECTEUR AUTOMATIQUE OPTIQUE ETANCHE
- DIFFUSEUR SONORE AVEC FLASH INTEGRE
- DIFFUSEUR SONORE ETANCHE AVEC FLASH INTEGRE
- DISPOSITIF VISUEL D'ALARME FEU
- CENTRALE D'ALARME INCENDIE
- VENTOUSE ELECTROMAGNETIQUE PORTE DAS (HORS LOT)

DIVERS COURANTS FAIBLES

- PRISE RJ45

CANALISATIONS

- PERCHE VERTICALE DOUBLE FACE
- DESCENTE VERTICALE DE GOULOTTE PREFABRIQUEE PVC
- GOULOTTE PREFABRIQUEE PVC MURALE 2 COMPARTIMENTS

PROJET DE DENSIFICATION DU BATIMENT
DSDEN VANNES

BECOME56 - Ingénierie Fluides

Siège : 52 avenue Paul Duplaix - 56000 VANNES
Agence : 2 Rue Crucy - 44 000NANTES
Tél : 02 97 63 68 49 - E-Mail : contact@become56.fr - www.become56.com

Maître d'Ouvrage :

DSDEN VANNES
3 Allée du Général LE TROADEC
CS 72506
56000 VANNES

Maître d'Œuvre :

MSR ARCHITECTURE
7 Pl Maurice Marchais
56000 VANNES

NIVEAU R+1

ELECTICITE

N° : 26064

Date	Phase	Indice	Description de la révision	établi par
01/10/2026	DCE	0	Création du document	BB
		A		
		B		
		C		
		D		
		E		
		F		

Echelle : 1/50e

Format : 914 x 914 mm

COPYRIGHT - Ce document est la propriété intellectuelle de BECOME 56 - toute utilisation ou diffusion sans son accord est formellement interdite.



LEGENDE ELECTRICITE

LUMINAIRES

- REFERENCE A - SUSPENSION DECORATIVE LINEAIRE
- REFERENCE B - DALLE LED ENCASTREE 25W

APPAREILLAGES

- DETECTEUR DE PRESENCE ENCASTRE OU SAILLIE EN FAUX-PLAFOND OU PLAFOND OU MURAL [MAITRE/ESCLAVE], AVEC MINUTERIE
- DETECTEUR DE PRESENCE POUR SYSTEME DE GESTION D'ECLAIRAGE A GRADATION AUTOMATIQUE
- TABLEAUTIN D'ECLAIRAGE
- INTERRUPTEUR SIMPLE ALLUMAGE
- INTERRUPTEUR SIMPLE ALLUMAGE LUMINEUX
- INTERRUPTEUR VA ET VIENT
- INTERRUPTEUR VA ET VIENT LUMINEUX
- BOUTON POUSSOIR
- BOUTON POUSSOIR LUMINEUX
- INTERRUPTEUR SIMPLE ALLUMAGE ETANCHE
- INTERRUPTEUR SIMPLE ALLUMAGE LUMINEUX ETANCHE
- INTERRUPTEUR VA ET VIENT ETANCHE
- INTERRUPTEUR VA ET VIENT LUMINEUX ETANCHE
- BOUTON POUSSOIR ETANCHE
- BOUTON POUSSOIR LUMINEUX ETANCHE
- INTERRUPTEUR A CLE
- PRISE DE COURANT 16A+T
- PRISE DE COURANT 16A+T - POSITION HAUTE
- PRISE DE COURANT 16A+T DETROMPEE
- PRISE DE COURANT 16A+T ETANCHE
- ALIMENTATION EN ATTENTE

DIVERS COURANTS FORTS

- TABLEAU ELECTRIQUE

ECLAIRAGE DE SECURITE

- BLOC AUTONOME DE BALISAGE
- BLOC AUTONOME DE BALISAGE ETANCHE

ALARME INCENDIE

- DECLENCHEUR MANUEL
- DECLENCHEUR MANUEL ETANCHE
- DETECTEUR AUTOMATIQUE OPTIQUE ETANCHE
- DIFFUSEUR SONORE AVEC FLASH INTEGRE
- DIFFUSEUR SONORE ETANCHE AVEC FLASH INTEGRE
- DISPOSITIF VISUEL D'ALARME FEU
- CENTRALE D'ALARME INCENDIE
- VENTOUSE ELECTROMAGNETIQUE PORTE DAS : (HORS LOT)

DIVERS COURANTS FAIBLES

- PRISE RJ45

CANALISATIONS

- PERCHE VERTICALE DOUBLE FACE
- DESCENTE VERTICALE DE GOULOTTE PREFABRIQUEE PVC
- GOULOTTE PREFABRIQUEE PVC MURALE 2 COMPARTIMENTS

PROJET DE DENSIFICATION DU BATIMENT DSDEN VANNES

BECOME56 - Ingénierie Fluides

Siège : 52 avenue Paul Duplaix - 56000 VANNES
Agence : 2 Rue Crucy - 44 000NANTES
Tél : 02 97 63 68 49 - E-Mail : contact@become56.fr - www.become56.com

Maître d'Ouvrage :

DSDEN VANNES
3 Allée du Général LE TROADEC
CS 72506
56000 VANNES

Maître d'Œuvre :

MSR ARCHITECTURE
7 Pl Maurice Marchais
56000 VANNES

NIVEAU R+2


ELECTICITE

N° : 26064

Date	Phase	Indice	Description de la révision	établi par
01/10/2026	DCE	0	Création du document	BB
		A		
		B		
		C		
		D		
		E		
		F		

Echelle : 1/50e — Format : 914 x 914 mm

COPYRIGHT - Ce document est la propriété intellectuelle de BECOME 56 - toute utilisation ou diffusion sans son accord est formellement interdite.

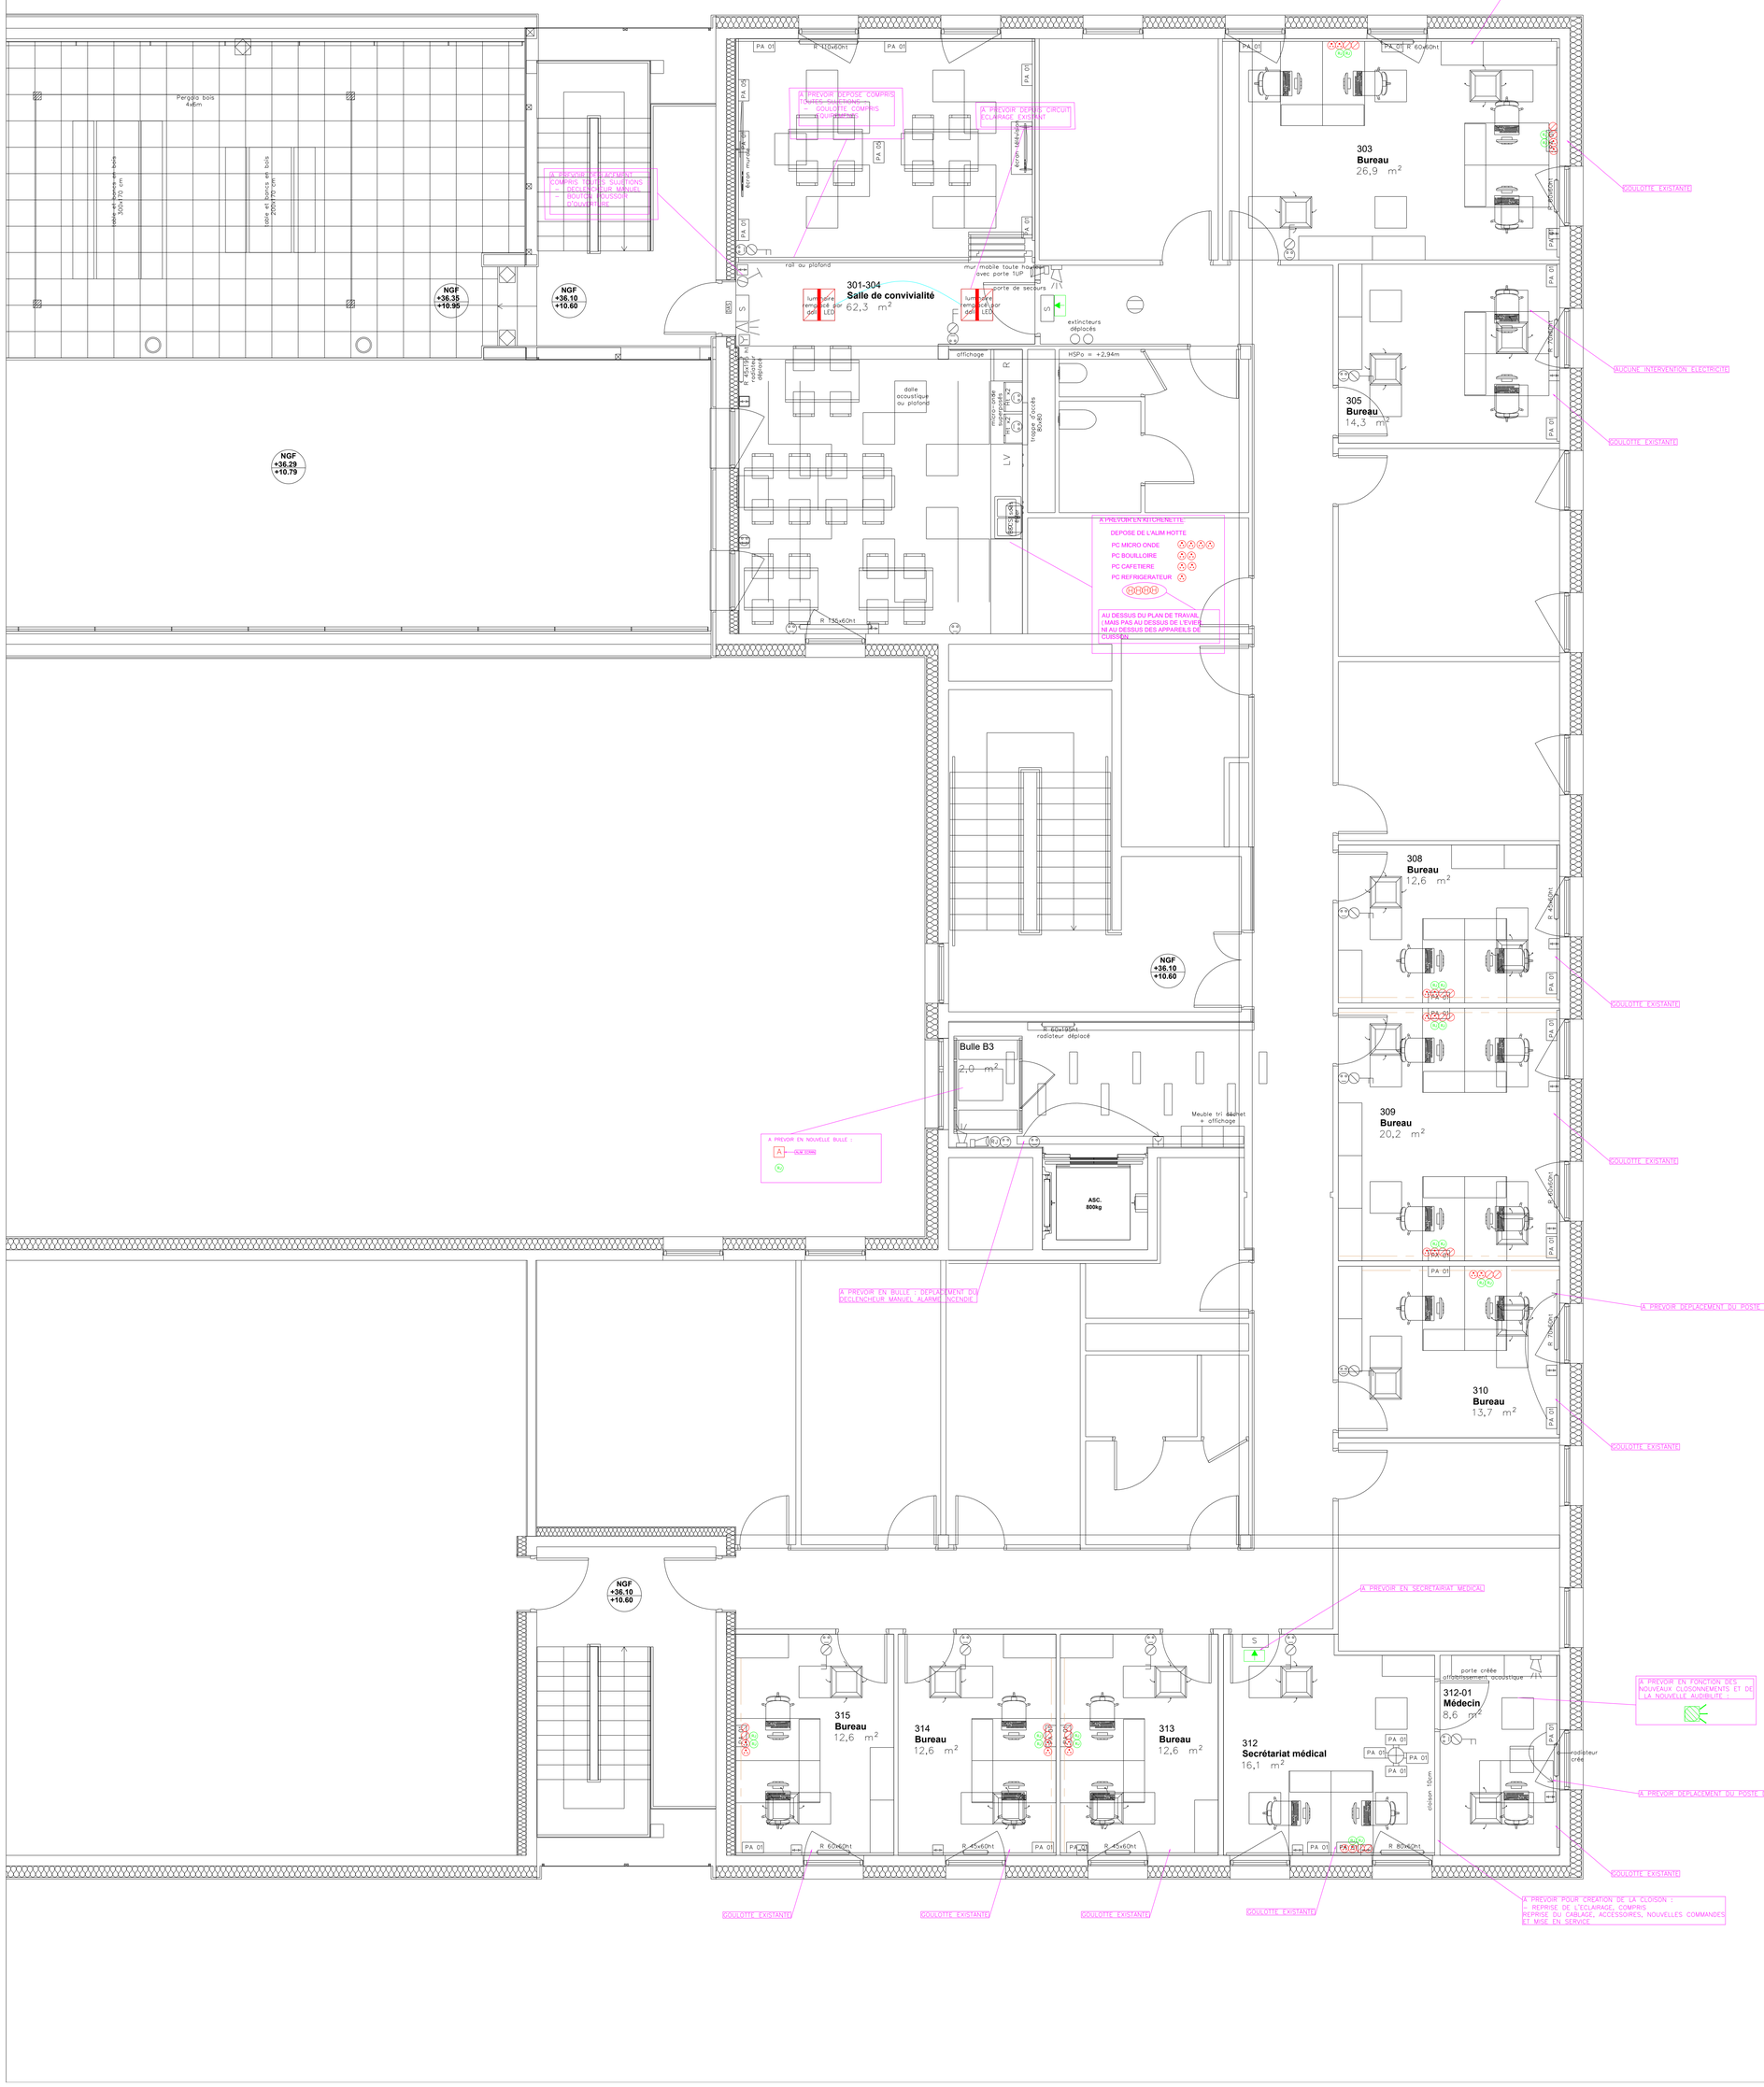

LEGENDE ELECTRICITE

LUMINAIRES

- REFERENCE A - SUSPENSION DECORATIVE LINEAIRE
- REFERENCE B - DALLE LED ENCASTREE 25W

APPAREILLAGES

- DETECTEUR DE PRESENCE ENCASTRE OU SAILLIE EN FAUX-PLAFOND OU PLAFOND OU MURAL [MAITRE/ESCLAVE], AVEC MINUTERIE
- DETECTEUR DE PRESENCE POUR SYSTEME DE GESTION D'ECLAIRAGE A GRADATION AUTOMATIQUE
- TABLEAUTIN D'ECLAIRAGE
- INTERRUPTEUR SIMPLE ALLUMAGE
- INTERRUPTEUR SIMPLE ALLUMAGE LUMINEUX
- INTERRUPTEUR VA ET VIENT
- INTERRUPTEUR VA ET VIENT LUMINEUX
- BOUTON POUSSOIR
- BOUTON POUSSOIR LUMINEUX
- INTERRUPTEUR SIMPLE ALLUMAGE ETANCHE
- INTERRUPTEUR SIMPLE ALLUMAGE LUMINEUX ETANCHE
- INTERRUPTEUR VA ET VIENT ETANCHE
- INTERRUPTEUR VA ET VIENT LUMINEUX ETANCHE
- BOUTON POUSSOIR ETANCHE
- BOUTON POUSSOIR LUMINEUX ETANCHE
- INTERRUPTEUR A CLE
- PRISE DE COURANT 16A+T
- PRISE DE COURANT 16A+T - POSITION HAUTE
- PRISE DE COURANT 16A+T DETROMPEE
- PRISE DE COURANT 16A+T ETANCHE
- ALIMENTATION EN ATTENTE

DIVERS COURANTS FORTS

- TABLEAU ELECTRIQUE

ECLAIRAGE DE SECURITE

- BLOC AUTONOME DE BALISAGE
- BLOC AUTONOME DE BALISAGE ETANCHE

ALARME INCENDIE

- DECLENCHEUR MANUEL
- DECLENCHEUR MANUEL ETANCHE
- DETECTEUR AUTOMATIQUE OPTIQUE ETANCHE
- DIFFUSEUR SONORE AVEC FLASH INTEGRE
- DIFFUSEUR SONORE ETANCHE AVEC FLASH INTEGRE
- DISPOSITIF VISUEL D'ALARME FEU
- CENTRALE D'ALARME INCENDIE
- VENTOUSE ELECTROMAGNETIQUE PORTE DAS (HORS LOT)

DIVERS COURANTS FAIBLES

- PRISE RJ45

CANALISATIONS

- PERCHE VERTICALE DOUBLE FACE
- DESCENTE VERTICALE DE GOULOTTE PREFABRIQUEE PVC
- GOULOTTE PREFABRIQUEE PVC MURALE 2 COMPARTIMENTS

PROJET DE DENSIFICATION DU BATIMENT DSDEN VANNES

BECOME56 - Ingénierie Fluides
Siège : 52 avenue Paul Duplaix - 56000 VANNES
Agence : 2 Rue Crucy - 44 000NANTES
Tél : 02 97 63 68 49 - E-Mail : contact@become56.fr - www.become56.com

Maître d'Ouvrage :
DSDEN VANNES
3 Allée du Général LE TROADEC
CS 72506
56000 VANNES

Maître d'Œuvre :
MSR ARCHITECTURE
7 Pl Maurice Marchais
56000 VANNES

NIVEAU R+3

ELECTICITE

N° : 26064

Date	Phase	Indice	Description de la révision	établi par
01/10/2026	DCE	0	Création du document	BB
		A		
		B		
		C		
		D		
		E		
		F		

Echelle : 1/50e — Format : 914 x 914 mm

COPYRIGHT - Ce document est la propriété intellectuelle de BECOME 56 - toute utilisation ou diffusion sans son accord est formellement interdite.



LEGENDE ELECTRICITE

LUMINAIRES

- REFERENCE A - SUSPENSION DECORATIVE LINEAIRE
- REFERENCE B - DALLE LED ENCASTREE 25W

APPAREILLAGES

- DETECTEUR DE PRESENCE ENCASTRE OU SAILLIE EN FAUX-PLAFOND OU PLAFOND OU MURAL [MAITRE/ESCLAVE], AVEC MINUTERIE
- DETECTEUR DE PRESENCE POUR SYSTEME DE GESTION D'ECLAIRAGE A GRADATION AUTOMATIQUE
- TABLEAUTIN D'ECLAIRAGE
- INTERRUPTEUR SIMPLE ALLUMAGE
- INTERRUPTEUR SIMPLE ALLUMAGE LUMINEUX
- INTERRUPTEUR VA ET VIENT
- INTERRUPTEUR VA ET VIENT LUMINEUX
- BOUTON POUSSOIR
- BOUTON POUSSOIR LUMINEUX
- INTERRUPTEUR SIMPLE ALLUMAGE ETANCHE
- INTERRUPTEUR SIMPLE ALLUMAGE LUMINEUX ETANCHE
- INTERRUPTEUR VA ET VIENT ETANCHE
- INTERRUPTEUR VA ET VIENT LUMINEUX ETANCHE
- BOUTON POUSSOIR ETANCHE
- BOUTON POUSSOIR LUMINEUX ETANCHE
- INTERRUPTEUR A CLE
- PRISE DE COURANT 16A+T
- PRISE DE COURANT 16A+T - POSITION HAUTE
- PRISE DE COURANT 16A+T DETROMPEE
- PRISE DE COURANT 16A+T ETANCHE
- ALIMENTATION EN ATTENTE

DIVERS COURANTS FORTS

- TABLEAU ELECTRIQUE

ECLAIRAGE DE SECURITE

- BLOC AUTONOME DE BALISAGE
- BLOC AUTONOME DE BALISAGE ETANCHE

ALARME INCENDIE

- DECLENCHEUR MANUEL
- DECLENCHEUR MANUEL ETANCHE
- DETECTEUR AUTOMATIQUE OPTIQUE ETANCHE
- DIFFUSEUR SONORE AVEC FLASH INTEGRE
- DIFFUSEUR SONORE ETANCHE AVEC FLASH INTEGRE
- DISPOSITIF VISUEL D'ALARME FEU
- CENTRALE D'ALARME INCENDIE
- VENTOUSE ELECTROMAGNETIQUE PORTE DAS : (HORS LOT)

DIVERS COURANTS FAIBLES

- PRISE RJ45

CANALISATIONS

- PERCHE VERTICALE DOUBLE FACE
- DESCENTE VERTICALE DE GOULOTTE PREFABRIQUEE PVC
- GOULOTTE PREFABRIQUEE PVC MURALE 2 COMPARTIMENTS

PROJET DE DENSIFICATION DU BATIMENT
DSDEN VANNES

BECOME56 - Ingénierie Fluides
Siège : 52 avenue Paul Duplaix - 56000 VANNES
Agence : 2 Rue Crucy - 44 000NANTES
Tél : 02 97 63 68 49 - E-Mail : contact@become56.fr - www.become56.com

Maître d'Ouvrage :
DSDEN VANNES
3 Allée du Général LE TROADEC
CS 72506
56000 VANNES

Maître d'Œuvre :
MSR ARCHITECTURE
7 Pl Maurice Marchais
56000 VANNES

NIVEAU R+4

ELECTICITE

N° : 26064

Date	Phase	Indice	Description de la révision	établi par
01/10/2026	DCE	0	Création du document	BB
		A		
		B		
		C		
		D		
		E		
		F		

Echelle : 1/50e — Format : 914 x 914 mm

COPYRIGHT - Ce document est la propriété intellectuelle de BECOME 56 - toute utilisation ou diffusion sans son accord est formellement interdite.