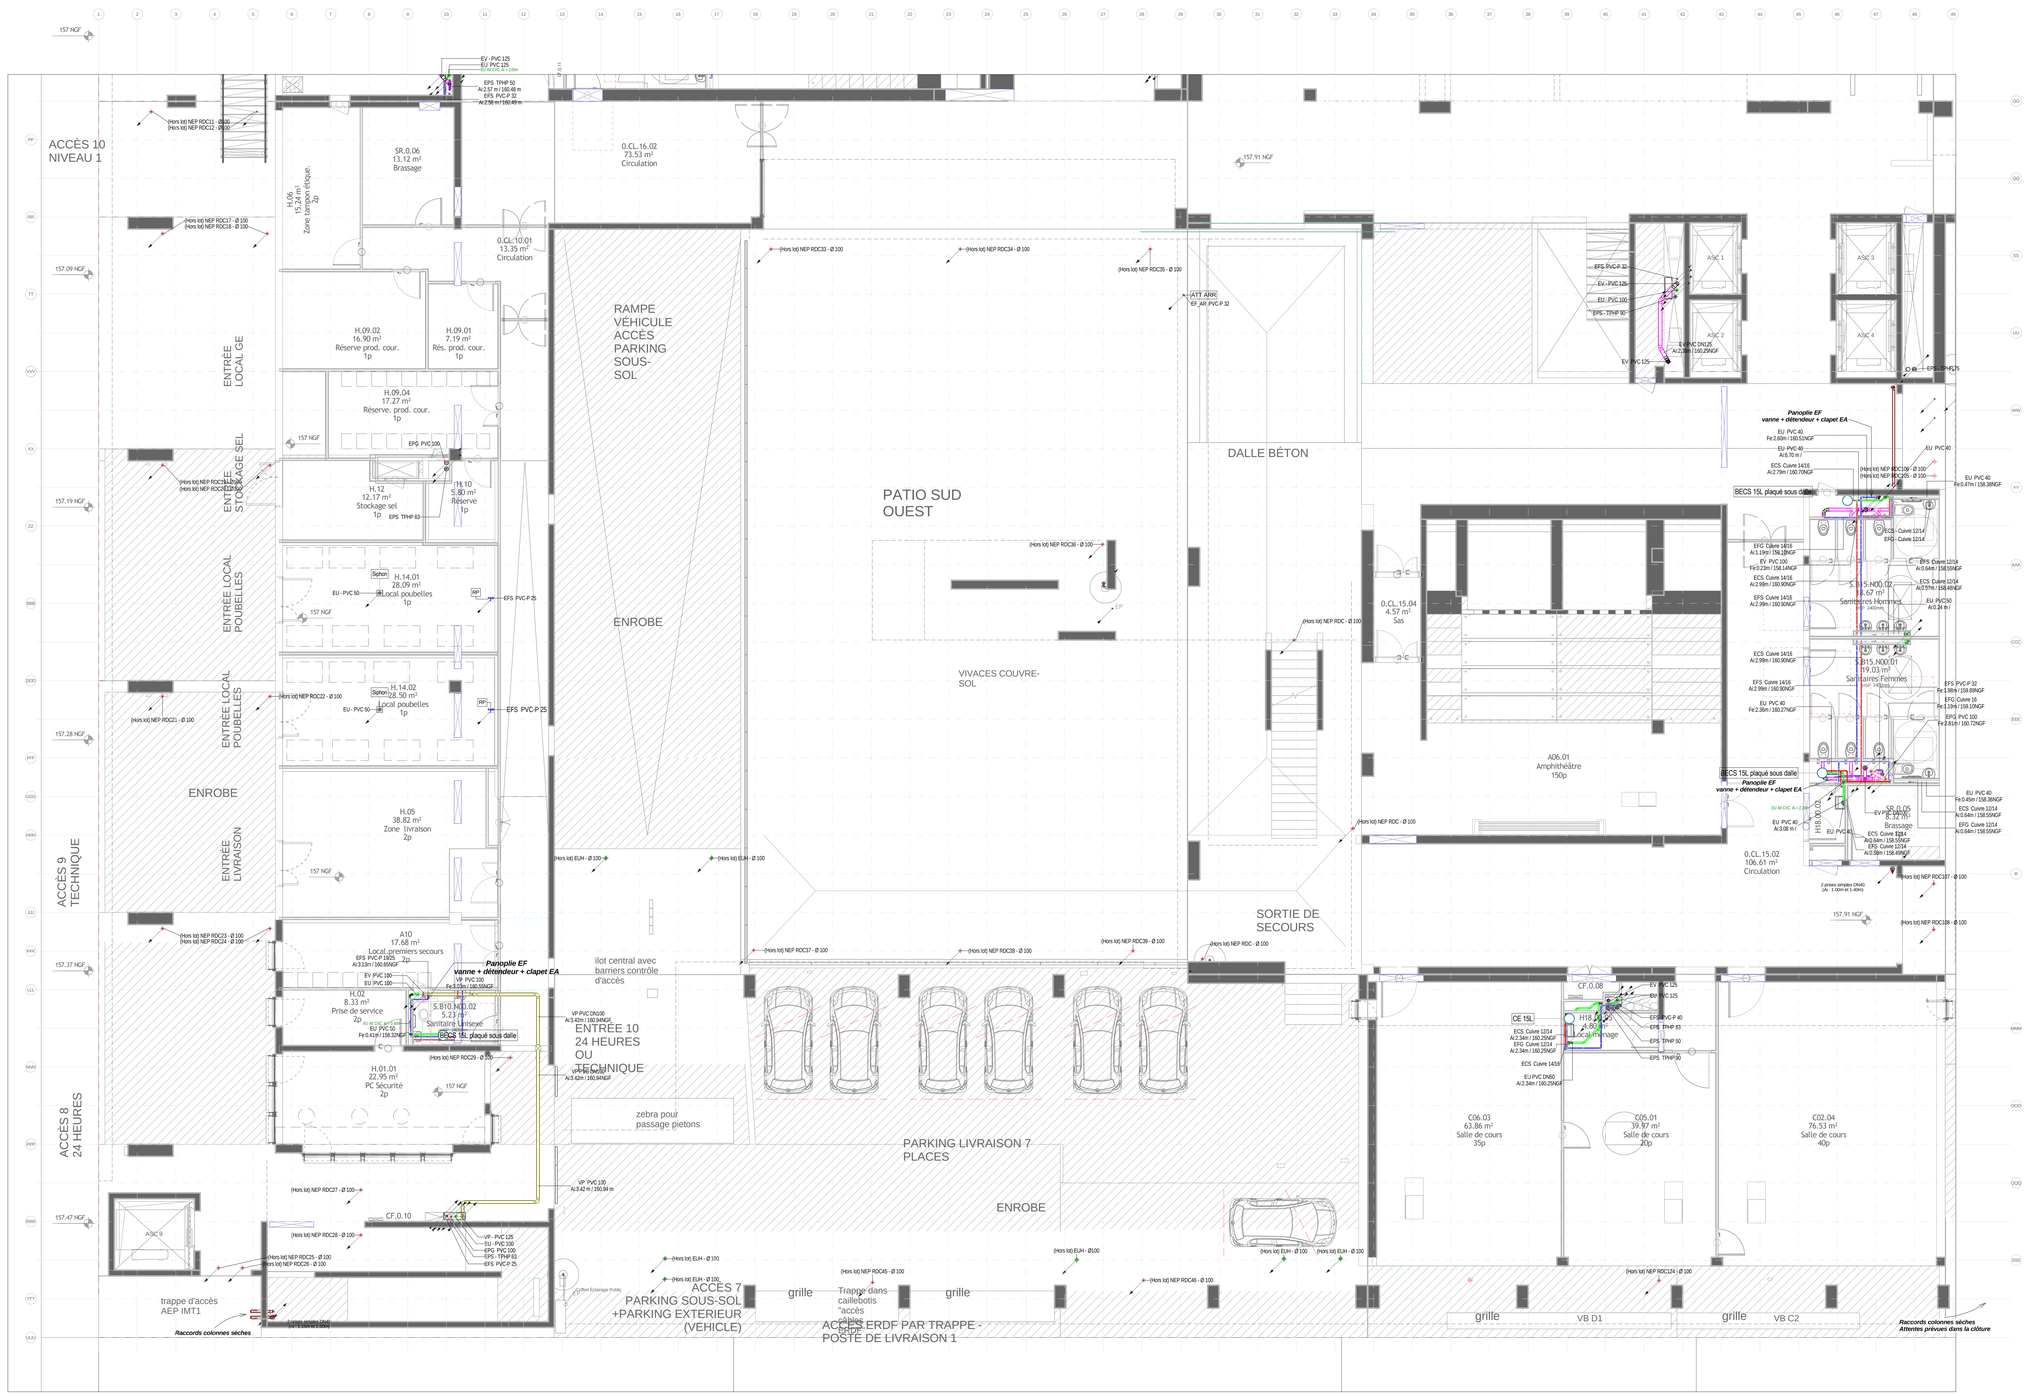

ACCÈS 10
NIVEAU 1
SR.0.06
13.12 m²
Brassage
0.CL.16.02
73.53 m²
Circulation
H.05
38.82 m²
Zone livraison
2p
0.CL.10.01
13.35 m²
Circulation
H.09.02
16.90 m²
Réserve prod. cour.
1p
H.09.01
7.19 m²
Rés. prod. cour.
1p
H.09.04
17.27 m²
Réserve. prod. cour.
1p
H.12
12.17 m²
Stockage set
1p
H.10
5.80 m²
Réserve
1p
H.14.01
28.09 m²
Local poubelles
1p
H.14.02
28.50 m²
Local poubelles
1p
A10
17.68 m²
Local premiers secours
2p
H.02
8.33 m²
Prise de service
2p
S.B10.N0.02
5.23 m²
Sanitaire Unisexe
H.01.01
22.95 m²
PC Sécurité
2p
ENTRÉE LOCAL GE
ENTRÉE LOCAL STOCKAGE SEL
ENTRÉE LOCAL POUBELLES
ENTRÉE LOCAL POUBELLES
ENTRÉE LIVRAISON
ACCÈS 9
TECHNIQUE
ACCÈS 8
24 HEURES
ENROBE
RAMPE VÉHICULE ACCÈS PARKING SOUS-SOL
DALLE BÉTON
PATIO SUD OUEST
ENROBE
VIVACES COUVRE-SOL
SORTIE DE SECOURS
ilot central avec barriers contrôle d'accès
ENTRÉE 10
24 HEURES
OU
TECHNIQUE
zebra pour passage pietons
PARKING LIVRAISON 7 PLACES
ENROBE
ACCÈS 7
PARKING SOUS-SOL
+PARKING EXTERIEUR
(VEHICLE)
ACCÈS ERDF PAR TRAPPE -
POSTE DE LIVRAISON 1
trappe d'accès
AEP IMT1
Raccords colonnes sèches
Raccords colonnes sèches
Attentes prévues dans la clôture
0.CL.15.04
4.57 m²
Sas
A06.01
Amphithéâtre
150p
C06.03
63.86 m²
Salle de cours
35p
C05.01
39.97 m²
Salle de cours
20p
C02.04
76.53 m²
Salle de cours
40p
S.315.N00.01
119.03 m²
Sanitaires Femmes
S.315.N00.02
15.67 m²
Sanitaires Hommes
SR.0.05
8.32 m²
Brassage
0.CL.15.02
106.61 m²
Circulation
CF.0.08
CF.0.10
ASC 1
ASC 2
ASC 3
ASC 4
ASC 9
Panoplie EF
vanne + détendeur + clapet EA
BECS 15L plaqué sous dalle
CE 15L
grille
VB D1
VB C2
EV - PVC 125
EP/S PVC-P 25
EFS PVC-P 32
EFS PVC-P 25
EU PVC 40
EU PVC 100
EFS - TPHP 90
EV PVC 125
EVAC DN125
EP/S PVC-P 40
EFS TPHP 63
EFS TPHP 90
EFS TPHP 50
EU PVC DN50
EU PVC DN60
EFG Cuivre 14/16
EFS Cuivre 12/14
ECS Cuivre 14/16
EU PVC 40
EU PVC 100
EFS PVC-P 32
EFG Cuivre 12/14
ECS Cuivre 12/14
EFS Cuivre 14/16
EFG Cuivre 14/16
EFS Cuivre 12/14
EFS PVC-P 32
EFG Cuivre 16
EFG Cuivre 12/14
EFS PVC-P 32
EFG Cuivre 12/14
EFS PVC-P 32
EFG Cuivre 12/14
EFS PVC-P 32