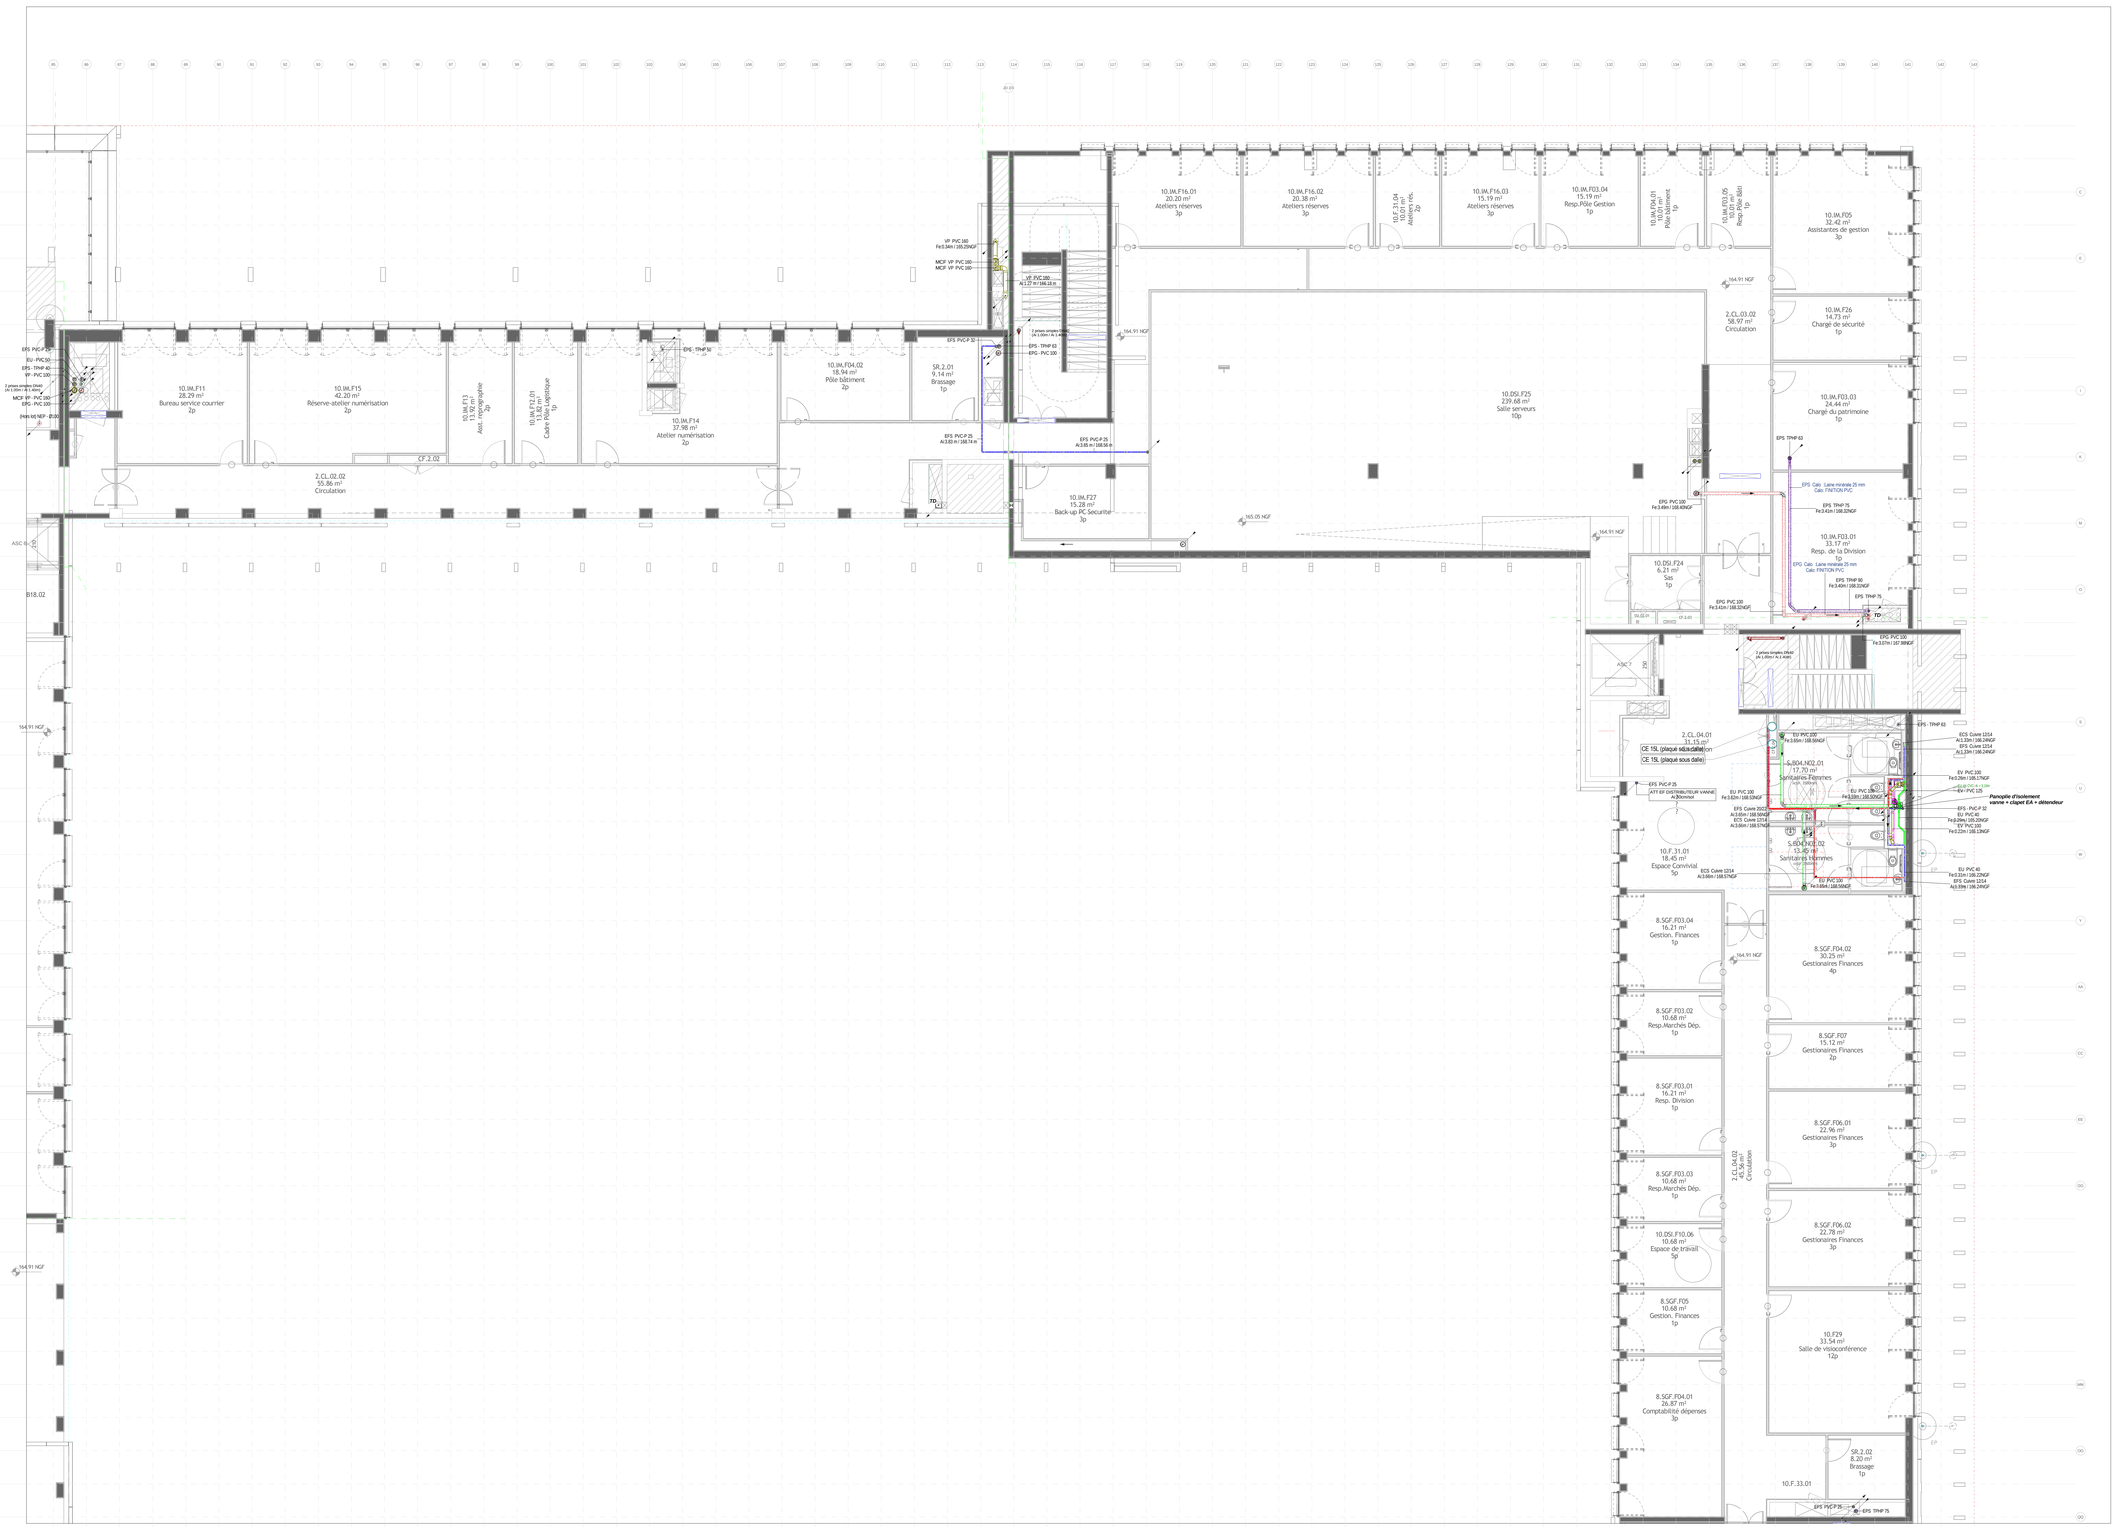

10.IM.F11
28,29 m²
Bureau service courrier
2p
10.IM.F15
42,20 m²
Réserve-atelier numérisation
2p
10.IM.F13
13,92 m²
Asst. Photographie
2p
10.IM.F12.01
13,82 m²
Cadre Photographique
1p
10.IM.F14
37,98 m²
Atelier numérisation
2p
2.CL.02.02
55,86 m²
Circulation
10.IM.F04.02
18,94 m²
Pôle bâtiment
2p
SR.2.01
9,14 m²
Brassage
1p
10.IM.F27
15,28 m²
Back-up PC Securité
3p
10.IM.F16.01
20,20 m²
Ateliers réserves
3p
10.IM.F16.02
20,38 m²
Ateliers réserves
3p
10.F.31.04
15,19 m²
Ateliers rés.
2p
10.IM.F16.03
15,19 m²
Ateliers réserves
3p
10.IM.F03.04
15,19 m²
Resp.Pôle Gestion
1p
10.IM.F04.01
10,01 m²
Pôle bâtiment
1p
10.IM.F03.05
10,01 m²
Resp. Pôle Bâtim
1p
10.IM.F05
32,42 m²
Assistantes de gestion
3p
2.CL.03.02
58,97 m²
Circulation
10.IM.F26
14,73 m²
Chargé de sécurité
1p
10.IM.F03.03
24,44 m²
Chargé du patrimoine
1p
10.IM.F03.01
33,17 m²
Resp. de la Division
1p
10.DSI.F25
239,68 m²
Salle serveurs
10p
10.DSI.F24
6,21 m²
SAS
1p
2.CL.04.01
31,15 m²
Circulation
5.804.N02.01
17,70 m²
Sanitaires Femmes
5.804.N02.02
13,45 m²
Sanitaires Hommes
10.F.31.01
18,45 m²
Espace Convivial
5p
8.SGF.F03.04
16,21 m²
Gestion, Finances
1p
8.SGF.F03.02
10,68 m²
Resp.Marchés Dép.
1p
8.SGF.F03.01
16,21 m²
Resp. Division
1p
8.SGF.F03.03
10,68 m²
Resp.Marchés Dép.
1p
10.DSI.F10.06
10,68 m²
Espace de travail
5p
8.SGF.F05
10,68 m²
Gestion, Finances
1p
8.SGF.F04.01
26,87 m²
Comptabilité dépenses
3p
8.SGF.F04.02
30,25 m²
Gestionaires Finances
4p
8.SGF.F07
15,12 m²
Gestionaires Finances
2p
8.SGF.F06.01
22,96 m²
Gestionaires Finances
3p
8.SGF.F06.02
22,78 m²
Gestionaires Finances
3p
10.F29
33,54 m²
Salle de visioconference
12p
SR.2.02
8,20 m²
Brassage
1p
2.CL.04.02
45,36 mm²
Circulation
CF 2.02
CF 8.03
CF 8.01
CE 15L (plaque sous dalle)
CE 15L (plaque sous dalle)
Panoplie d'isolement vanne + clapet EA + détendeur
EPS PVC-P 25
EPS - TPHP 63
EPS - TPHP 75
EPS - PVC 100
EPS - PVC 125
EPS - PVC-P 32
EPG - TPHP 90
EPG - PVC 100
EU - PVC 100
EU - PVC 125
EU - PVC 40
EV - PVC 100
EV - PVC 125
ECS Cuivre 12/14
EFS Cuivre 12/14
ATT EF DISTRIBUTEUR VANNE
Ac3vomitoir
7 prises simples Cl5AP (A1 L.00m / A.1 A1ah)
2 prises simples 2mAh (A1 L.00m / A.1 40ah)
MCF VP - PVC 160
VP - PVC 100
MCF - PVC 100
EPG - PVC 100
EPS - PVC 100
EPS - TPHP 50
EPS - TPHP 40
EPS - PVC 100
EPS - TPHP 63
EPG - PVC 100
EPG - TPHP 90
EPG - TPHP 75
EPG - PVC 100
EU - PVC 100
EU - PVC 125
EU - PVC 40
EV - PVC 100
EV - PVC 125
EFS - PVC-P 32
EFS Cuivre 12/14
EFS Cuivre 22/24
ECS Cuivre 12/14
EFS Cuivre 12/14
ECS Cuivre 22/24
EFS Cuivre 12/14
EFS Cuivre 12/14
EFS Cuivre 12/14