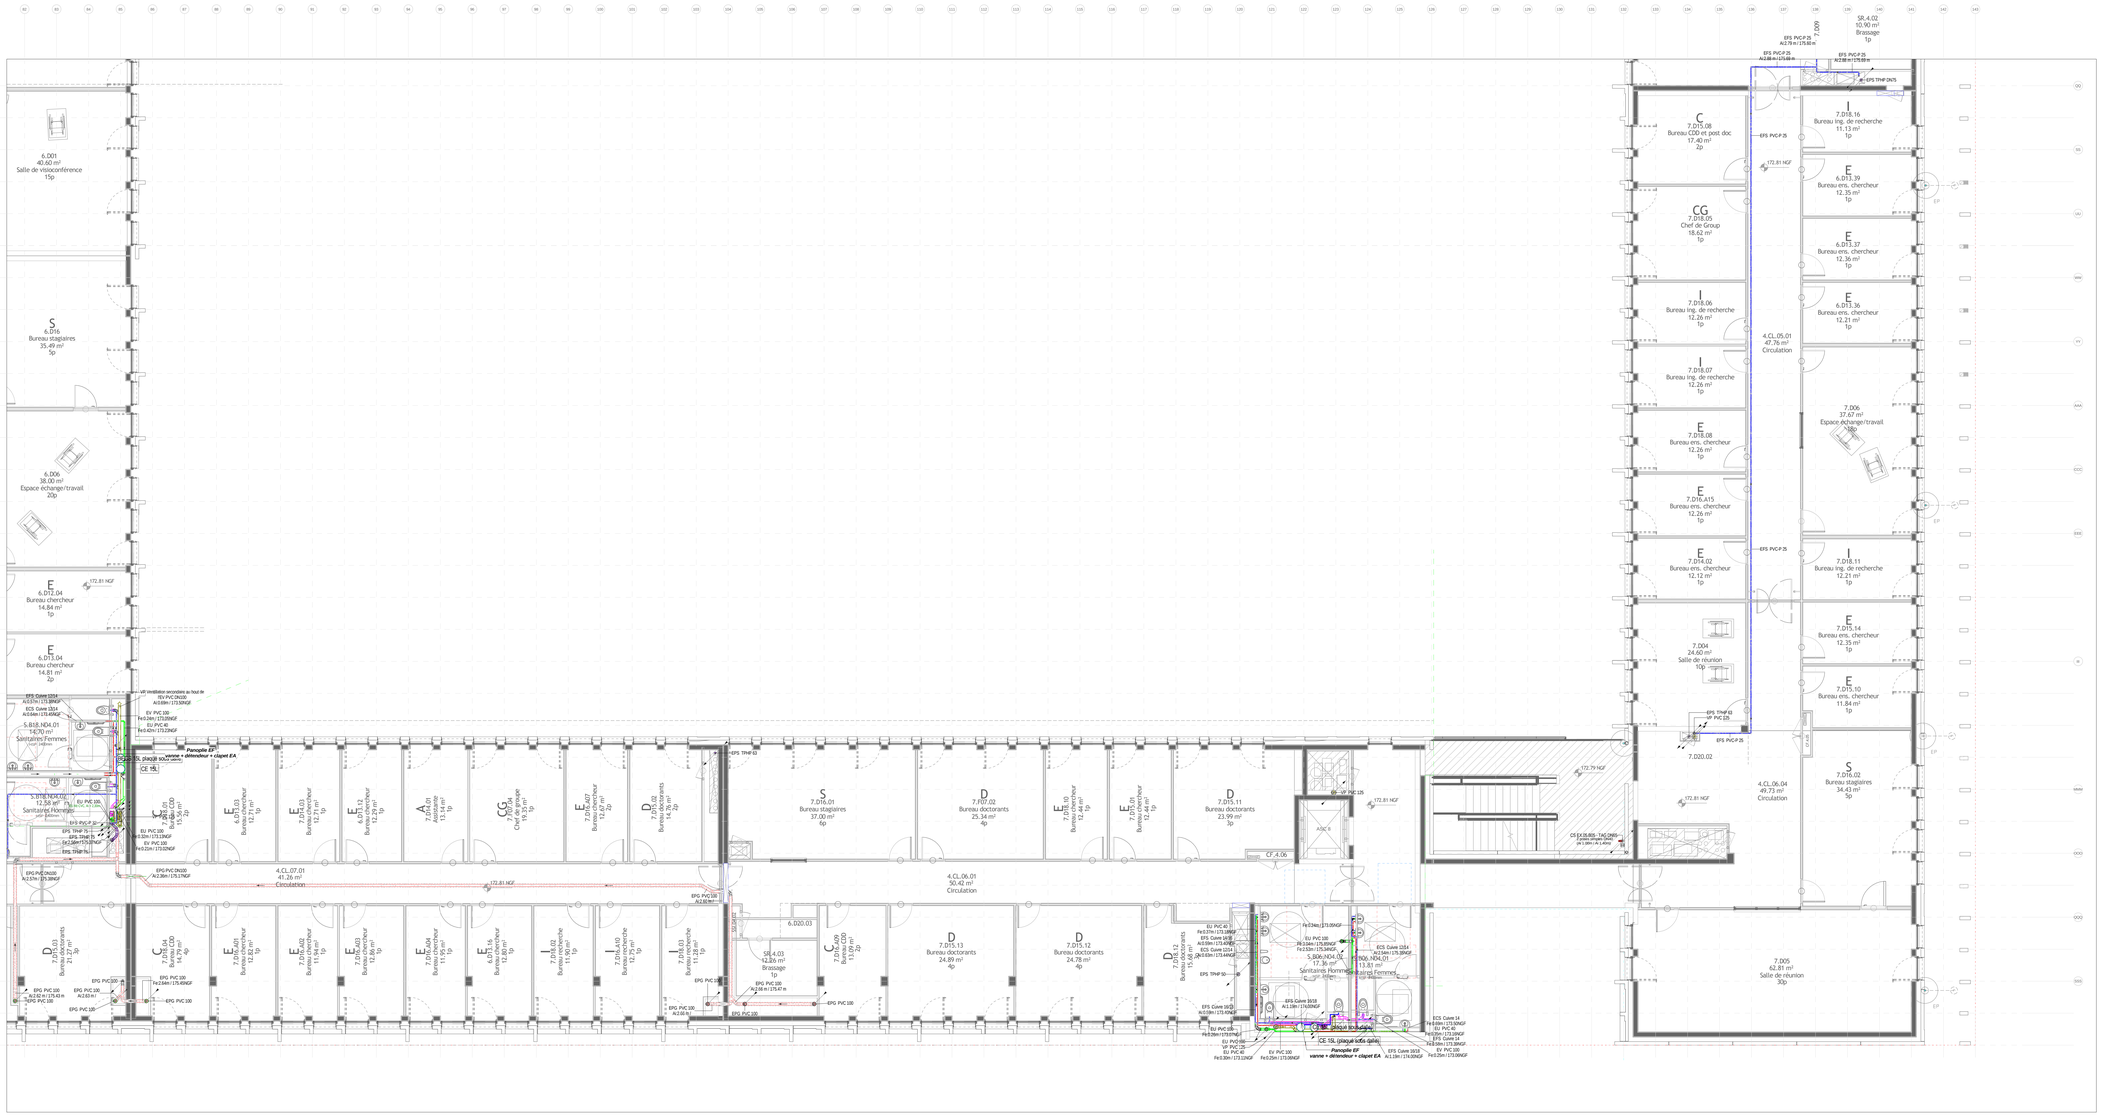

6.001
40.60 m²
Salle de visioconférence
15p
S
6.D16
Bureau stagiaires
35.49 m²
5p
6.006
38.00 m²
Espace échange/travail
20p
E
6.D11.04
Bureau chercheur
14.84 m²
1p
E
6.D11.04
Bureau chercheur
14.81 m²
2p
5.B18.ND4.01
14.70 m²
Sanitaires Femmes
5.B18.ND4.02
12.58 m²
Sanitaires Hommes
C
7.D15.08
Bureau CDD et post doc
17.40 m²
2p
CG
7.D18.05
Chef de Group
18.62 m²
1p
I
7.D18.06
Bureau Ing. de recherche
12.26 m²
1p
I
7.D18.07
Bureau Ing. de recherche
12.26 m²
1p
E
7.D18.08
Bureau ens. chercheur
12.26 m²
1p
E
7.D16.A15
Bureau ens. chercheur
12.26 m²
1p
E
7.D14.02
Bureau ens. chercheur
12.12 m²
1p
7.004
24.60 m²
Salle de réunion
10p
7.020.02
4.CL.06.04
49.73 m²
Circulation
7.005
62.81 m²
Salle de réunion
30p
I
7.D16.16
Bureau Ing. de recherche
11.13 m²
1p
E
6.D13.39
Bureau ens. chercheur
12.35 m²
1p
E
6.D13.37
Bureau ens. chercheur
12.36 m²
1p
E
6.D13.36
Bureau ens. chercheur
12.21 m²
1p
4.CL.05.01
47.76 m²
Circulation
7.006
37.67 m²
Espace échange/travail
15p
I
7.D18.11
Bureau Ing. de recherche
12.21 m²
1p
E
7.D13.14
Bureau ens. chercheur
12.35 m²
1p
E
7.D13.10
Bureau ens. chercheur
11.84 m²
1p
S
7.D16.02
Bureau stagiaires
34.43 m²
5p
4.CL.07.01
41.26 m²
Circulation
4.CL.06.01
50.42 m²
Circulation
D
7.D15.03
Bureau doctorants
21.37 m²
3p
C
7.D16.01
Bureau CDD et post doc
14.79 m²
2p
E
7.D16.A01
Bureau chercheur
12.82 m²
1p
E
7.D16.A10
Bureau chercheur
11.94 m²
1p
E
7.D16.A03
Bureau chercheur
12.95 m²
1p
E
7.D16.A04
Bureau chercheur
11.95 m²
1p
E
6.D11.16
Bureau chercheur
12.80 m²
1p
I
7.D18.02
Bureau Ing. de recherche
11.91 m²
1p
I
7.D18.03
Bureau Ing. de recherche
11.18 m²
1p
I
7.D18.04
Bureau Ing. de recherche
11.91 m²
1p
C
7.D16.A09
Chef de Group
11.09 m²
1p
D
7.D15.13
Bureau doctorants
24.89 m²
4p
D
7.D15.12
Bureau doctorants
24.78 m²
4p
D
7.D15.14
Bureau doctorants
15.45 m²
3p
6.D20.03
SR.4.03
12.85 m²
Brassage
1p
SR.4.02
10.90 m²
Brassage
1p
5.B06.ND4.01
17.36 m²
Sanitaires Femmes
5.B06.ND4.02
11.81 m²
Sanitaires Hommes
EFS PVCF 25
AU2.86 H 175.68 m
EFS PVCF 25
AU2.86 H 175.68 m
EFS PVCF 25
AU2.86 H 175.68 m
EFS PVCF 25
EFS PVCF 25
EFS PVCF 25
EFS PVCF 25
EFS THF 63
EFS THF 63
EFS THF 63