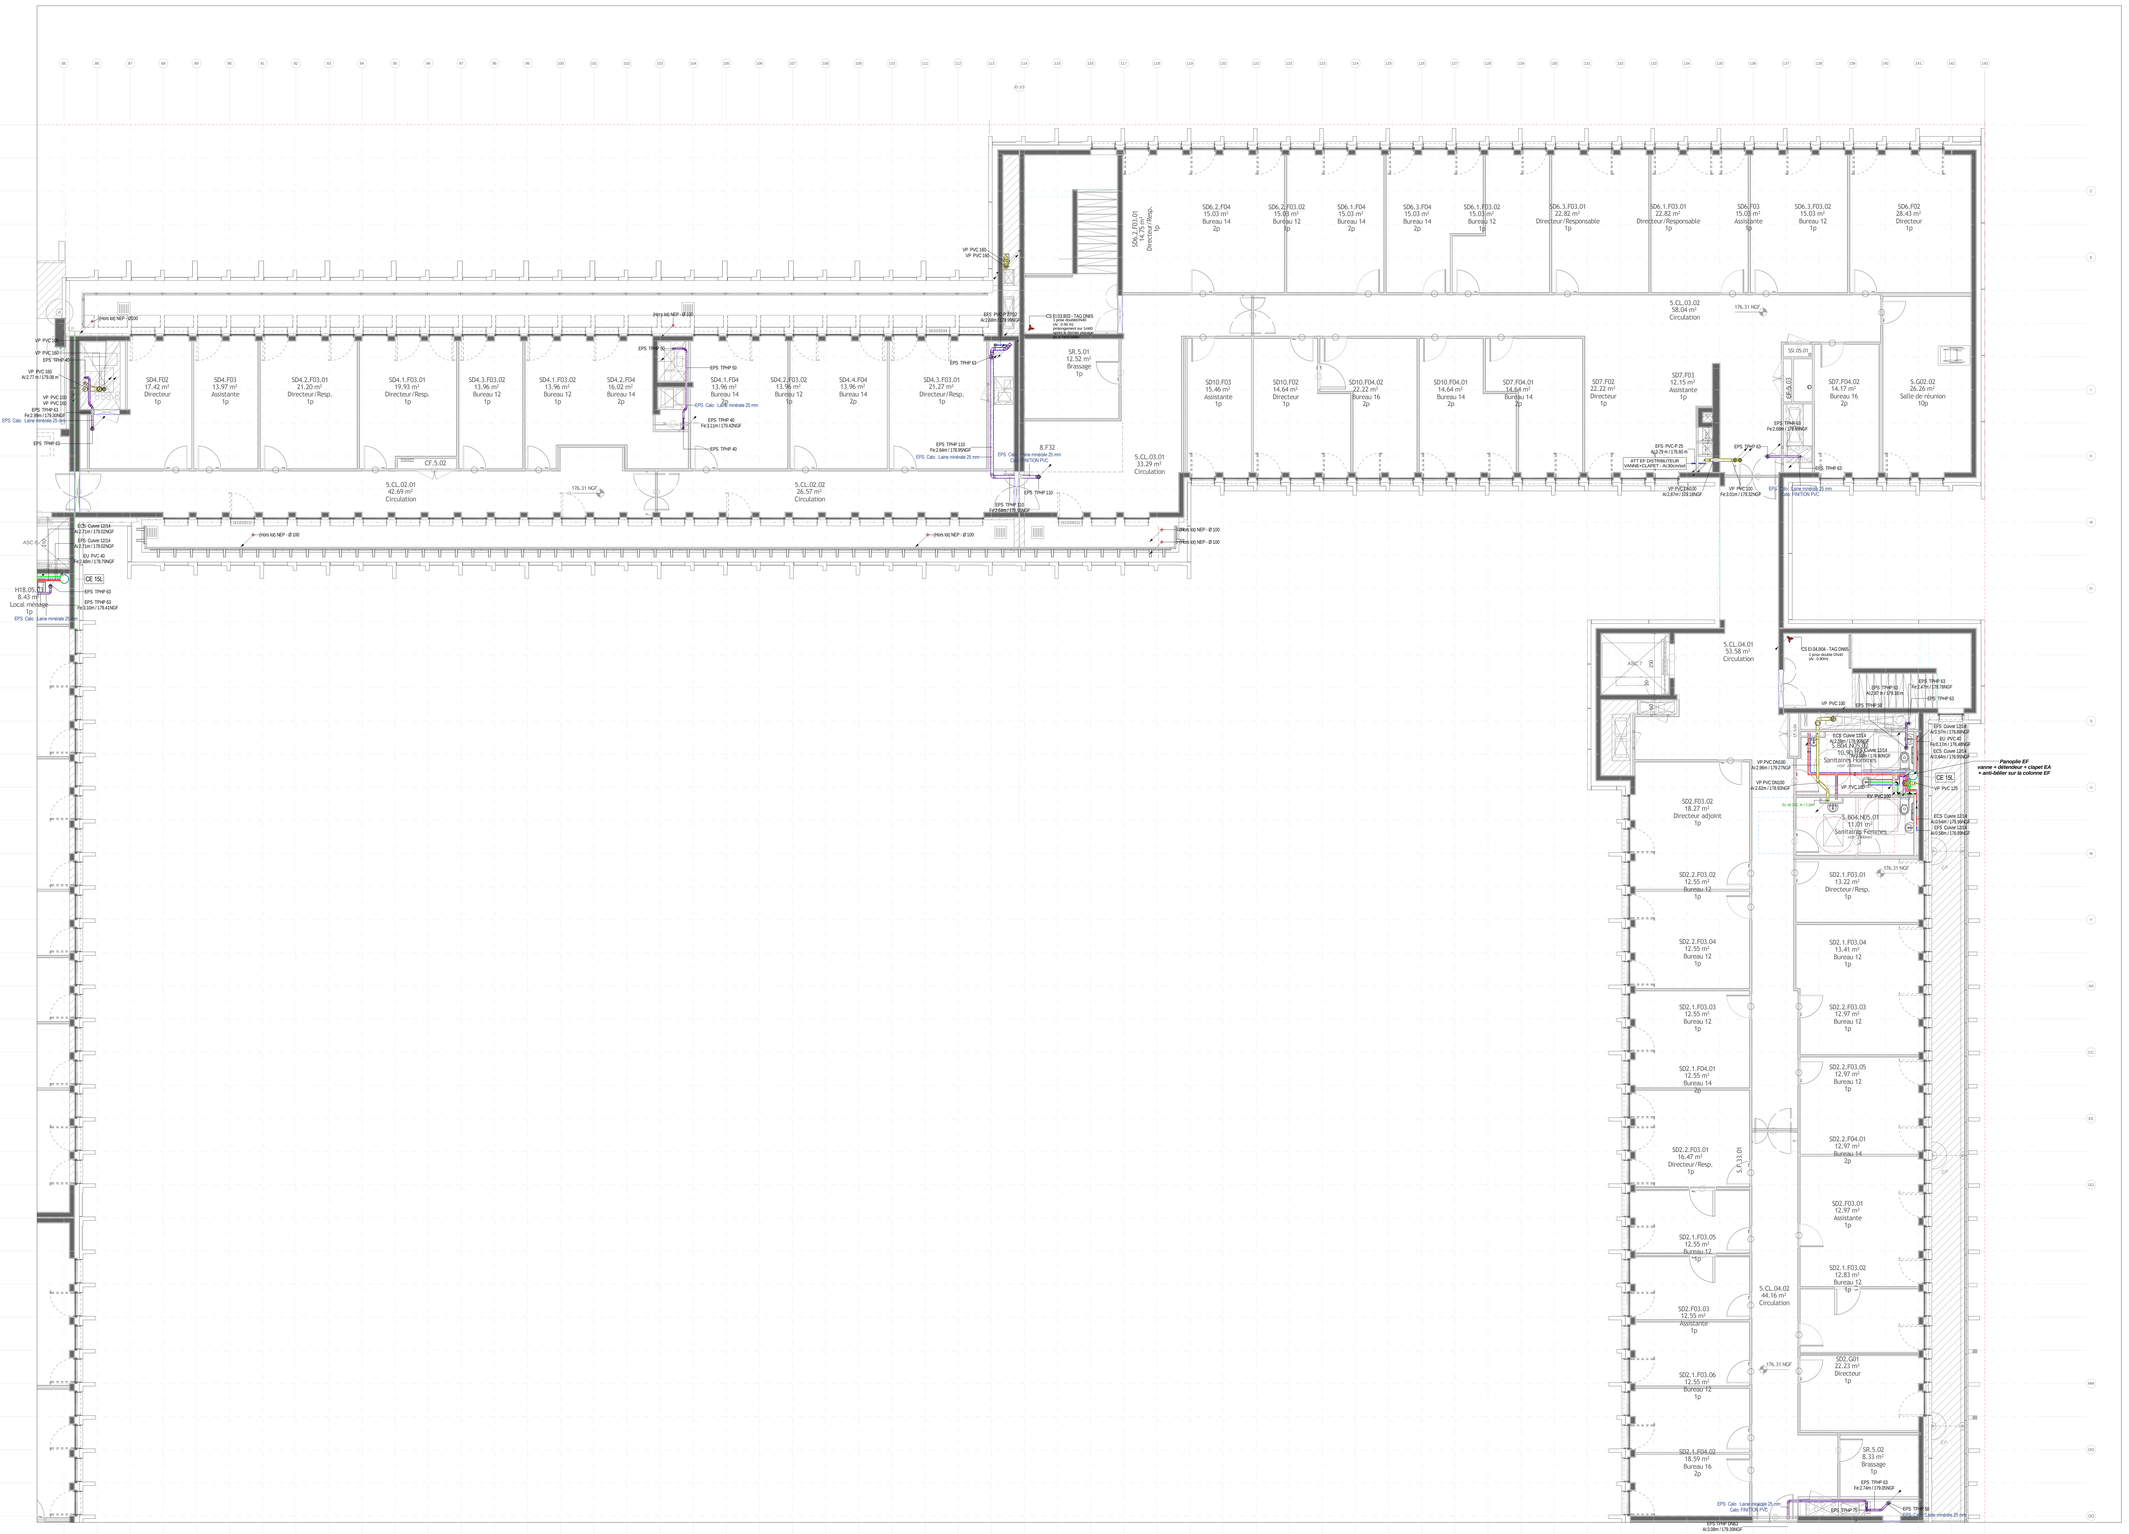

SD4.F02 17.42 m² Directeur 1p
SD4.F03 13.97 m² Assistante 1p
SD4_2.F03.01 21.20 m² Directeur/Resp. 1p
SD4.1.F03.01 19.93 m² Directeur/Resp. 1p
SD4.3.F03.02 13.96 m² Bureau 12 1p
SD4.1.F03.02 13.96 m² Bureau 12 1p
SD4.2.F04 16.02 m² Bureau 14 2p
SD4.1.F04 13.96 m² Bureau 14 2p
SD4.2.F03.02 13.96 m² Bureau 12 1p
SD4.4.F04 13.96 m² Bureau 14 2p
SD4.3.F03.01 21.27 m² Directeur/Resp. 1p
SD6.1.F03.01 Directeur/ Resp. 1p
SD6.2.F04 15.03 m² Bureau 14 2p
SD6.2.F03.02 15.03 m² Bureau 12 1p
SD6.1.F04 15.03 m² Bureau 14 2p
SD6.3.F04 15.03 m² Bureau 14 2p
SD6.1.F03.02 15.03 m² Bureau 12 1p
SD6.3.F03.01 22.82 m² Directeur/Responsable 1p
SD6.1.F03.01 22.82 m² Directeur/Responsable 1p
SD6.F03 15.03 m² Assistante 1p
SD6.3.F03.02 15.03 m² Bureau 12 1p
SD6.F02 28.43 m² Directeur 1p
SD10.F03 15.46 m² Assistante 1p
SD10.F02 14.64 m² Directeur 1p
SD10.F04.02 22.22 m² Bureau 16 2p
SD10.F04.01 14.64 m² Bureau 14 2p
SD7.F04.01 14.64 m² Bureau 14 2p
SD7.F02 22.22 m² Directeur 1p
SD7.F03 12.15 m² Assistante 1p
SD7.F04.02 14.17 m² Bureau 16 2p
5.G02.02 26.26 m² Salle de réunion 10p
SR.5.01 12.52 m² Brassage 1p
5.CL.03.02 58.04 m² Circulation
5.CL.03.01 33.29 m² Circulation
5.CL.02.01 42.69 m² Circulation
5.CL.02.02 26.57 m² Circulation
5.CL.04.01 53.56 m² Circulation
5.CL.04.02 44.16 m² Circulation
SD2.F03.02 12.55 m² Bureau 12 1p
SD2.2.F03.04 12.55 m² Bureau 12 1p
SD2.1.F03.03 12.55 m² Bureau 12 1p
SD2.1.F04.01 12.55 m² Bureau 14 2p
SD2.2.F03.01 16.47 m² Directeur/ Resp. 1p
SD2.1.F03.05 12.55 m² Bureau 12 1p
SD2.F03.03 12.55 m² Assistante 1p
SD2.1.F03.06 12.55 m² Bureau 12 1p
SD2.1.F04.02 18.59 m² Bureau 16 2p
SD2.F03.01 18.27 m² Directeur adjoint 1p
SD2.2.F03.02 12.55 m² Bureau 12 1p
SD2.1.F03.01 13.22 m² Directeur / Resp. 1p
SD2.1.F03.04 13.41 m² Bureau 12 1p
SD2.2.F03.03 12.97 m² Bureau 12 1p
SD2.2.F04.01 12.97 m² Bureau 14 2p
SD2.2.F03.05 12.97 m² Bureau 12 1p
SD2.F03.01 12.97 m² Assistante 1p
SD2.1.F03.02 12.83 m² Bureau 12 1p
SD2.G01 22.23 m² Directeur 1p
S.B04.H05.01 11.01 m² Sanitaires Femmes
S.B04.H05.02 11.01 m² Sanitaires Hommes
SR.5.02 8.33 m² Brassage 1p
8.F32
CF.5.02
CE 15L
Local mesure 1p
H18.05.01 8.43 m²
ASC 7
ASC 8
ASC 9
ASC 10
CS 0.03.803 - TAG DN65 (A= 0.90 H) point de mesure sur 1x60 entre 0.80 et 1.00 m
CS 0.04.804 - TAG DN65 (A= 0.90 H)
CS 0.04.804 - TAG DN65 1 prise double (Axe) (A= 0.90m)
VP PVC 160 - VP PVC 160
VP PVC 160 A=27.7m / 179.08 m
VP PVC 160 A=2.27m / 179.08 m
VP PVC 160
VP PVC 110
VP PVC 125
VP PVC 200
VP PVC DN100 A=2.96m / 179.27kG
VP PVC DN100 A=2.82m / 179.00kG
EPS TPHP 63
Fe:2.68m / 179.00KGF
EPS Calo Laine minérale 25 mm
EPS TPHP 63
Fe:3.10m / 179.42KGF
EPS TPHP 63
Fe:3.24m / 178.78KGF
EPS TPHP 63
Fe:2.64m / 178.95KGF
EPS TPHP 63
Fe:3.11m / 179.42KGF
EPS TPHP 63
Fe:3.04m / 178.78KGF
EPS TPHP 63
Fe:2.64m / 178.95KGF
EPS TPHP 63
Fe:3.04m / 178.78KGF
EPS TPHP 63
Fe:3.04m / 178.78KGF
EPS TPHP 63
Fe:3.04m / 178.78