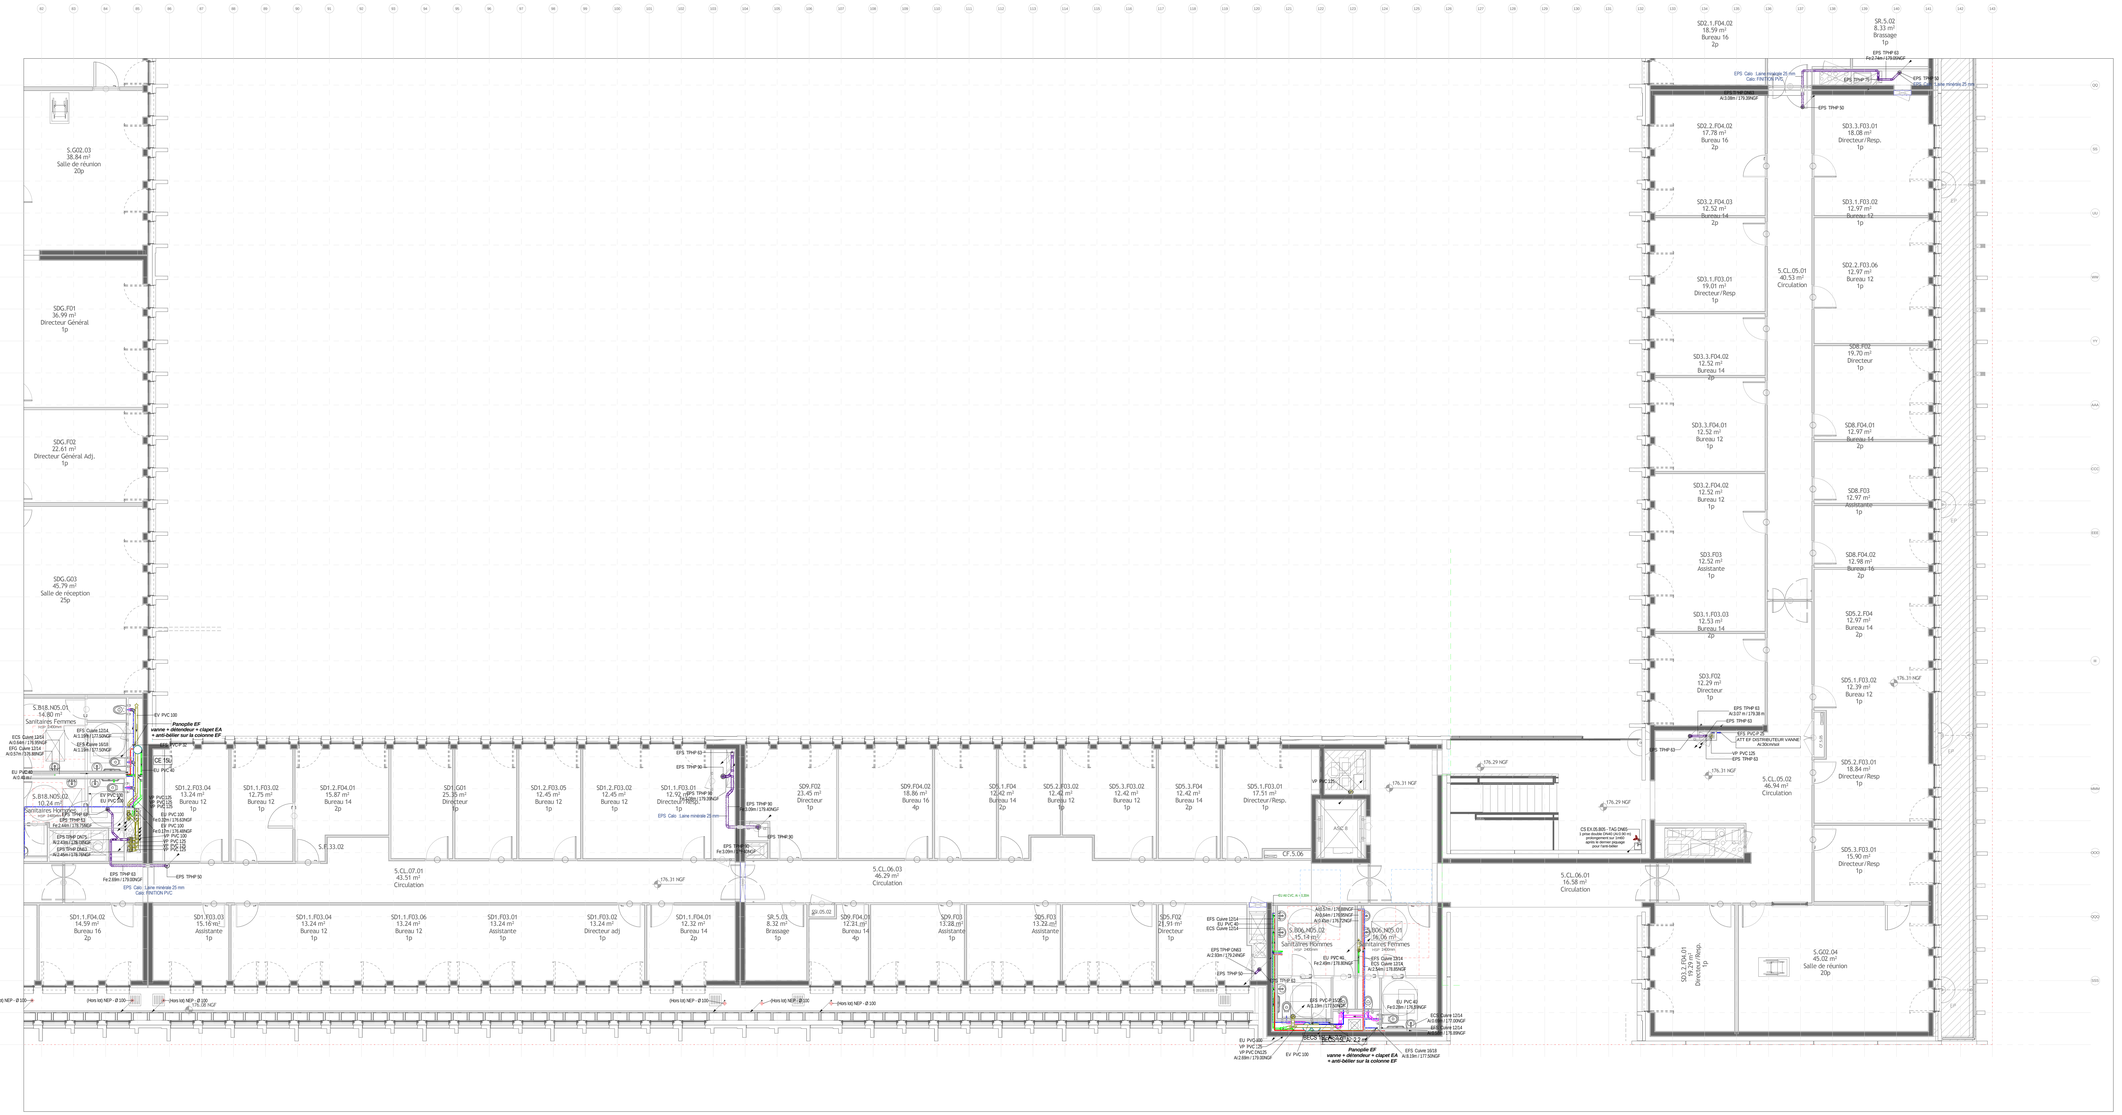

S.G02.03
38,84 m²
Salle de réunion
20p
SDG.F01
36,99 m²
Directeur Général
1p
SDG.F02
22,61 m²
Directeur Général Adj.
1p
SDG.G03
45,79 m²
Salle de réception
25p
S.B18.N05.01
14,80 m²
Sanitaires Femmes
S.B18.N05.02
10,24 m²
Sanitaires Hommes
SD1.1.F04.02
14,59 m²
Bureau 16
2p
SD1.2.F03.04
13,24 m²
Bureau 12
1p
SD1.1.F03.02
12,75 m²
Bureau 12
1p
SD1.2.F04.01
15,87 m²
Bureau 14
2p
SD1.G01
25,35 m²
Directeur
1p
SD1.2.F03.05
12,45 m²
Bureau 12
1p
SD1.2.F03.02
12,45 m²
Bureau 12
1p
SD1.1.F03.01
12,92 m²
Directeur Resp.
1p
SD9.F02
23,45 m²
Directeur
1p
SD9.F04.02
18,86 m²
Bureau 16
4p
SD5.1.F04
12,42 m²
Bureau 14
2p
SD5.2.F03.02
12,46 m²
Bureau 12
1p
SD5.3.F03.02
12,42 m²
Bureau 12
1p
SD5.3.F04
12,42 m²
Bureau 14
2p
SD5.1.F03.01
17,51 m²
Directeur/Resp.
1p
S.F.33.02
5.CL.07.01
43,51 m²
Circulation
5.CL.06.03
46,29 m²
Circulation
5.CL.06.01
16,58 m²
Circulation
5.CL.05.02
46,94 m²
Circulation
SD1.1.F03.03
15,16 m²
Assistante
1p
SD1.1.F03.04
13,24 m²
Bureau 12
1p
SD1.1.F03.06
13,24 m²
Bureau 12
1p
SD1.F03.01
13,24 m²
Assistante
1p
SD1.F03.02
13,24 m²
Directeur adj
1p
SD1.1.F04.01
12,32 m²
Bureau 14
2p
SR.5.03
8,32 m²
Brassage
1p
SD9.F04.01
12,31 m²
Bureau 14
4p
SD9.F03
13,08 m²
Assistante
1p
SD5.F03
13,28 m²
Assistante
1p
SD5.F02
21,91 m²
Directeur
1p
SD2.1.F04.02
18,59 m²
Bureau 16
2p
SD2.2.F04.02
17,78 m²
Bureau 16
2p
SD2.1.F04.03
12,52 m²
Bureau 14
2p
SD3.1.F04.02
12,52 m²
Bureau 14
2p
SD3.1.F04.01
12,52 m²
Bureau 12
1p
SD3.2.F04.02
12,52 m²
Bureau 12
1p
SD3.F03
12,52 m²
Assistante
1p
SD3.1.F03.03
12,53 m²
Bureau 14
2p
SD1.F02
12,29 m²
Directeur
1p
SD1.1.F03.02
12,97 m²
Bureau 12
1p
SD1.1.F03.01
19,01 m²
Directeur/Resp
1p
SD2.2.F03.06
12,97 m²
Bureau 12
1p
SD2.1.F03.01
18,08 m²
Directeur/Resp.
1p
SR.5.02
8,15 m²
Brassage
1p
SD8.F03
12,97 m²
Assistante
1p
SD8.F04.01
12,97 m²
Bureau 14
2p
SD8.F04.02
12,98 m²
Bureau 16
2p
SD5.1.F03.02
12,39 m²
Bureau 12
1p
SD5.2.F04
12,97 m²
Bureau 14
4p
SD5.1.F03.01
18,84 m²
Directeur/Resp
1p
SD5.3.F03.01
15,90 m²
Directeur/Resp
1p
SD3.2.F04.01
Directeur/Resp.
1p
SD8.F02
19,70 m²
Directeur
1p
SD8.F01
19,70 m²
Directeur
1p
S.G02.04
45,02 m²
Salle de réunion
20p
SDB.F01
19,70 m²
Directeur
1p
SDB.F02
19,70 m²
Directeur
1p
S.B06.N05.01
15,14 m²
Sanitaires Femmes
S.B06.N05.02
26,06 m²
Sanitaires Femmes
5.CL.05.01
40,53 m²
Circulation
CF.5.06
AGC 5
EV PVC 100
Panoplie EF
vanne + détendeur + clapet EA
+ anti-bélier sur la colonne EF
EPS TPHP 63
EPS TPHP 50
EPS TPHP 32
EPS Calo. Laine minérale 25 mm
EPS Calo. Laine minérale 20 mm
Calo. FINITION PVC
EPS TPHP 25
EPS TPHP 20
EPS TPHP 16
EPS Calo. Laine minérale 25 mm
EPS TPHP 63
Fe:2,74m / 179,05NGF
EPS TPHP 63
A:0,52 m / 179,35 R
EPS TPHP 63
EPS TPHP 63
A:0,37 m / 179,35 R
EPS TPHP 63
EPS TPHP 63
EPS TPHP 63
EPS TPHP 50
Fe:2,09m / 179,20NGF
EPS TPHP 50
Fe:2,09m / 179,20NGF
EPS TPHP 50
EPS TPHP 50
EPS TPHP 50