LEGENDE

Naissance d'eau pluviale — NEP E2 — S=19m² - Qb=1.0l/s — Surface et débit d'eau récupérée sur la naissance

- La note de calcul pour le réseau EP siphoïdes sera intégrée à la fiche technique du matériel.
SAC-EXE-AXI-14-PLB-DAF-TNV-TBA-TZ-8603-ST Réseaux tuyauterie EP siphoïde

HYPOTHESES

- La pente des collecteurs EP est de 1cm/m minimum

NOTA

- La couverture des fosses est réalisée par une grille caillebotis. Pas de réseau de ventilation.

- Pour les arrivées d'eau VRD de 15m³/h nous considérons une surface équivalente de 84m²

LIMITE DE PRESTATION

La détermination des positions et des diamètres des entrées d'eau est hors lot 14B PLB

Les entrées d'eau et les réservations pour les entrées d'eau sont hors lot 14B PLB

DOCUMENTS DE REFERENCE

CCTP lot 14B Plomberie

Plans de repérage des zones à étancher
SAC-EXE-CAR-01-GOE-PDR-TOI-TBA-TZ-xxxx du 20/01/2017

Indice	Date	Modifications	Dessiné par	Vérifié par	Validé par
A	15/07/2019	Première diffusion	F.BILLAUD	C.NAULLEAU	C.NAULLEAU

OPERATION PARIS SACLAY POUR L'INSTITUT MINES TELECOM

MAÎTRISE D'OUVRAGE

INSTITUT MINES TELECOM

MAÎTRISE D'ŒUVRE

CONCEPTION - ARCHITECTE MANDATAIRE

grafton architects

CONDUCTEUR D'OPERATION

ARTELIA

EXECUTION ARCHITECTE

VIGNEU & ZILIO ARCHITECTES

AMO / AMENAGEUR

EPA PARIS SACLAY

BET VRD / STR / THERM. / CVC / PLB / CFO/CFA / GTB / ASC

BIM MANAGER / SYN. TECHNIQUE / SYN. ARCHI.

COORDINATEUR SSI

OTEIS

CONTRÔLE TECHNIQUE

QUALICONSULT

PAYSAGISTE

SEMPERVIRENS

COORDINATION SECURITE PROTECTION SANTE

C.G.D.

CUISINISTE

E.F.C.

OPC

EGIS

BET ACOUSTIQUE


GROUPE GAMBA

INTERLOCUTEUR SEDI

EGIS

BET HQE / CERTIFICATION HQE

CHAPMAN B.D.S.P.
représenté par:
GREEN AFFAIR

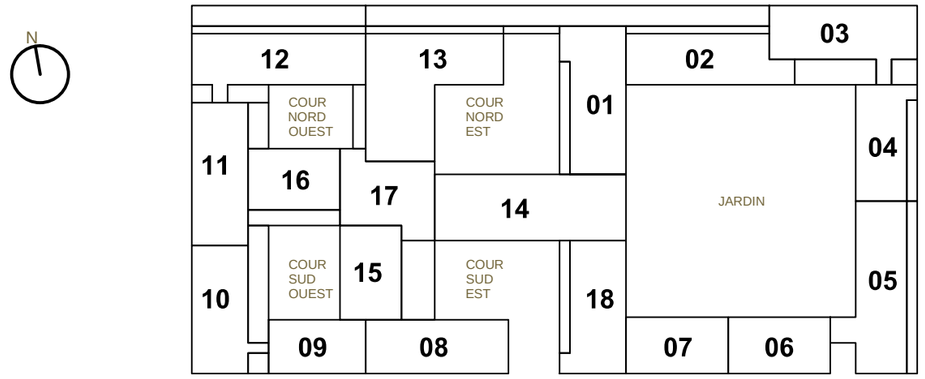

Lot

LOT 14 : CHAUFFAGE VENTILATION CLIMATISATION DESENFUMAGE PLOMBERIE

Entreprise

ENGIE AXIMA

AGENCE PARIS 9

AXIMA INSTALLATION RÉGIONS

2 ALLÉE JACQUES BREL - CS 70012 -

92245 MALAKOFF CEDEX - FRANCE

Titre


SCHEMAS DE PRINCIPE EP

Echelle: SANS

Format d'impression: A3


Projet	Phase	Emetteur	Lot	Discipline	Type	Niveau	Batiment	Zone	Numero	Ind.	Date
SAC	DOE	AXI	14	**PLB**	SCH	TNV	TBA	TZ	**2301**	A	15/07/2019

SYSTEME EP SIPHOÏDES EPS 1

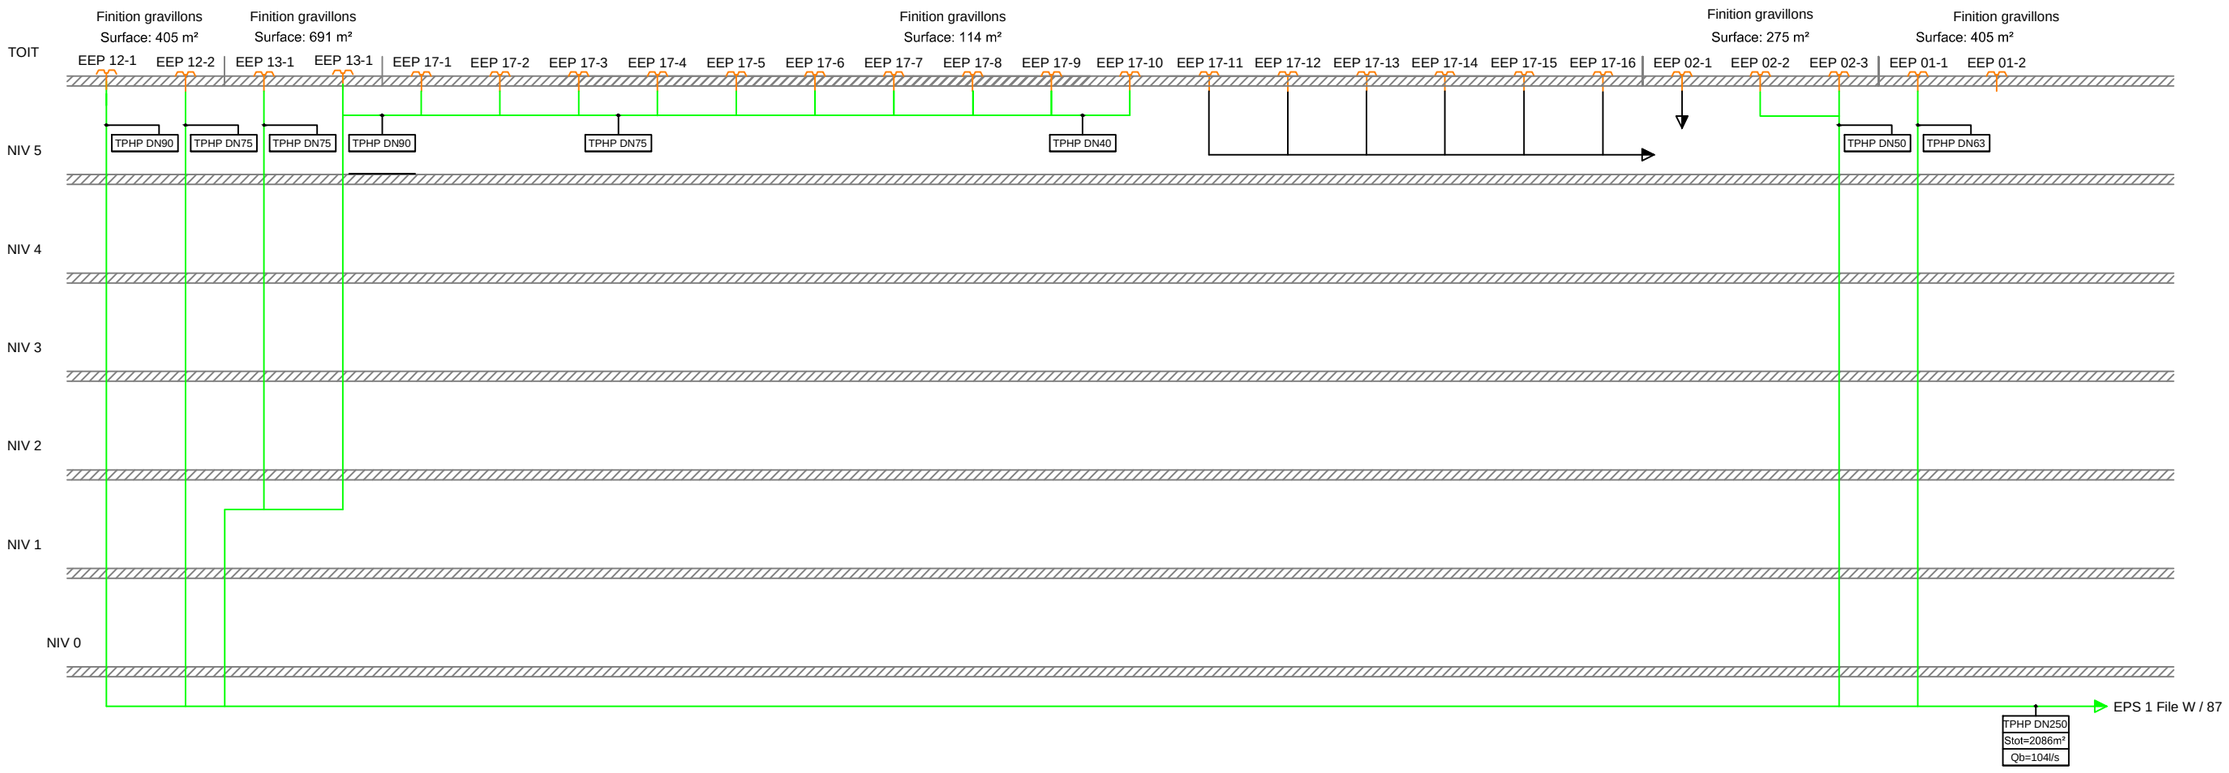


	INSTITUT MINES TELECOM	Aff.: T1P900031	SCHEMA DE PRINCIPE EP SIPHOIDES SYSTEME EPS 1	Révision A	Folio 2/10

SYSTEME EP SIPHOÏDES EPS 2

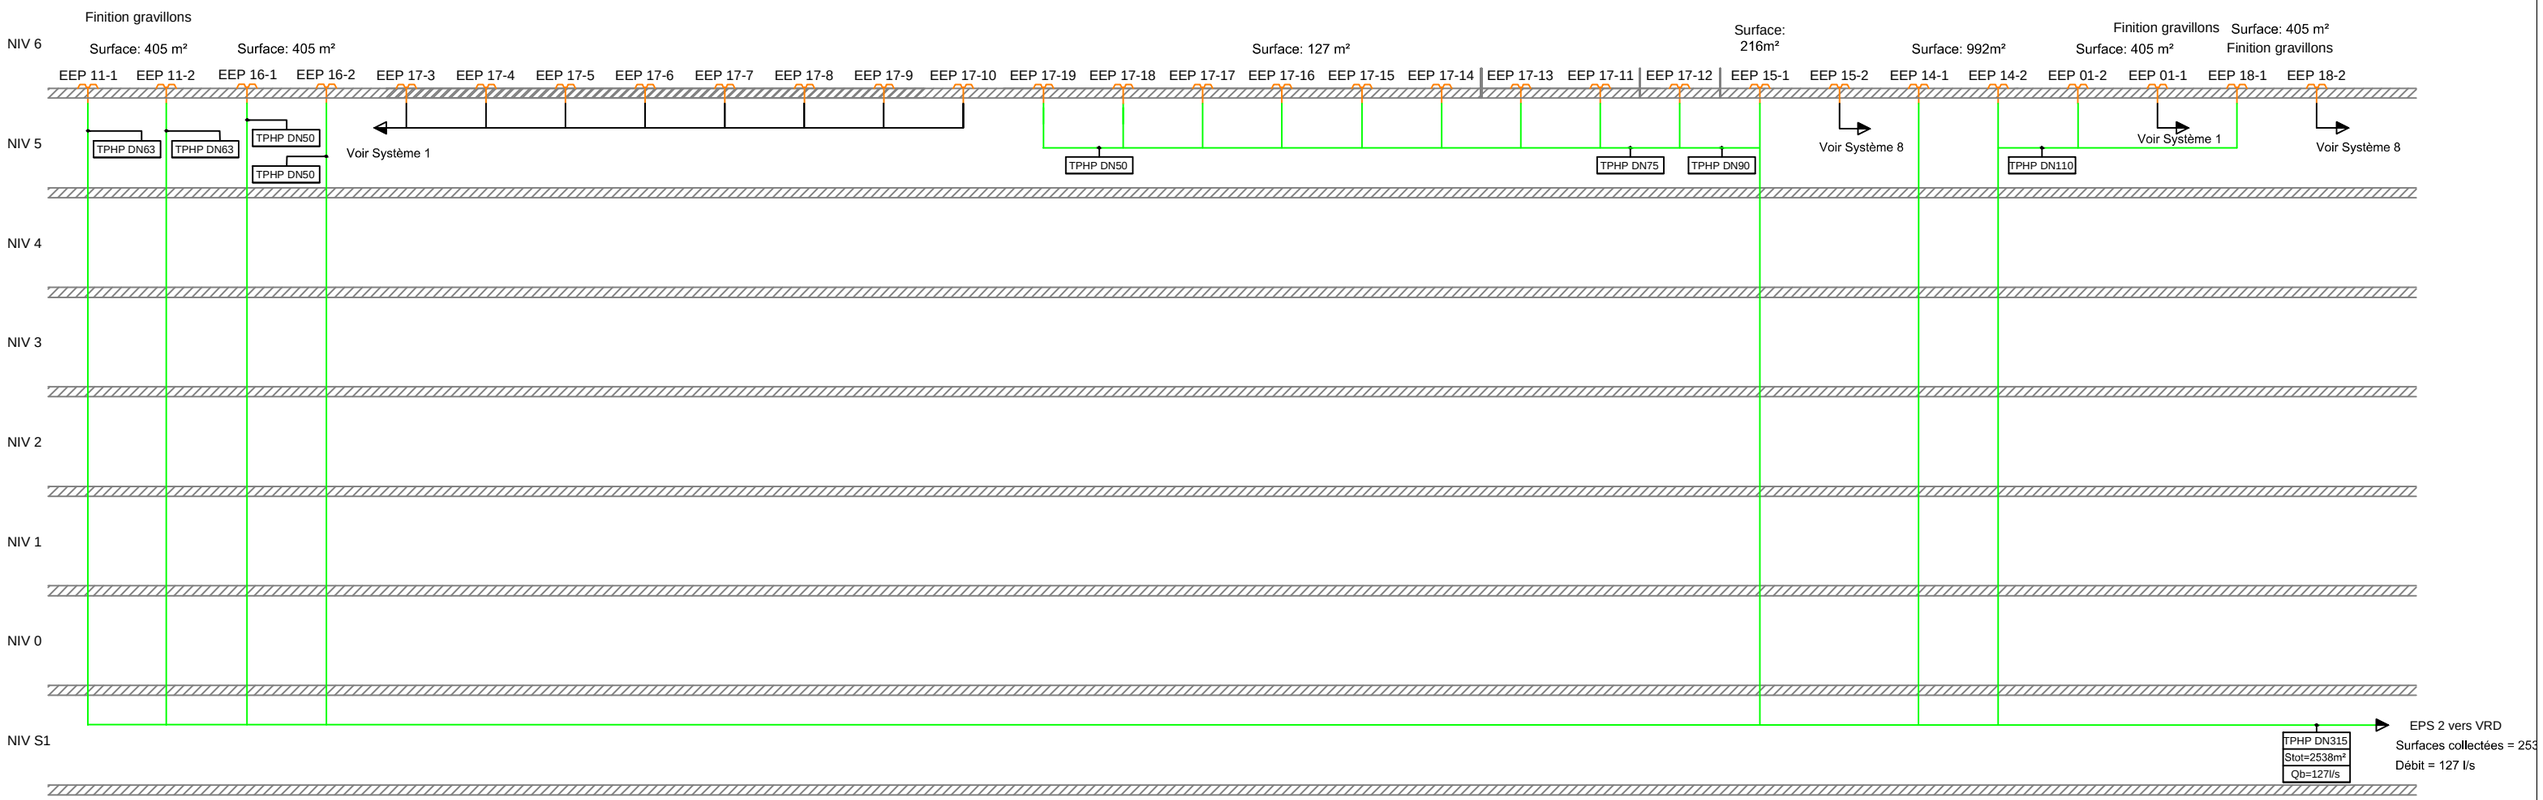


	INSTITUT MINES TELECOM	Aff.: T1P900031	SCHEMA DE PRINCIPE EP SIPHOIDES SYSTEME EPS 2	Révision	Folio
				A	3/10


SYSTEMES EP SIPHOÏDES
EPS 3, EPS 4 et EPS 5

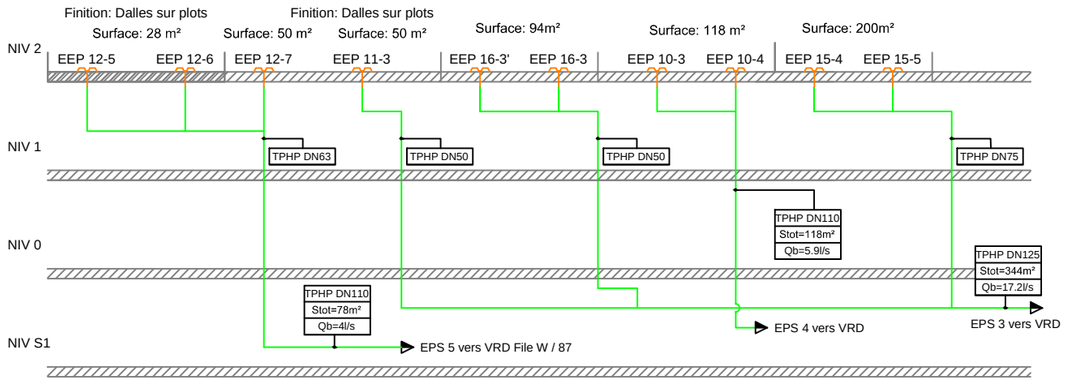


SYSTEME EP SIPHOÏDES EPS 6

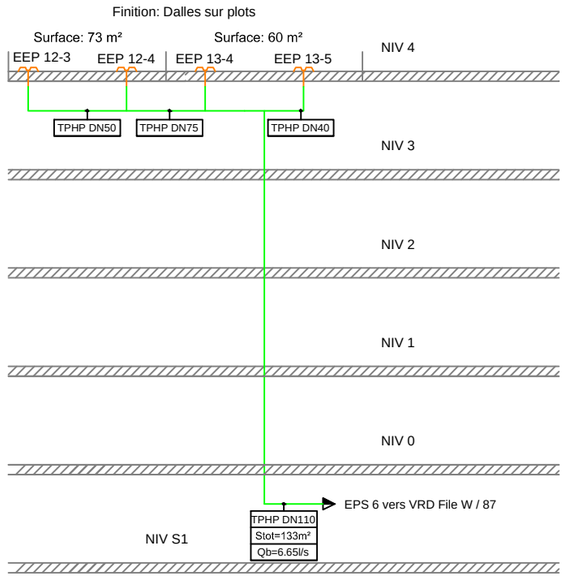


SYSTEMES EP SIPHOÏDES EPS 7

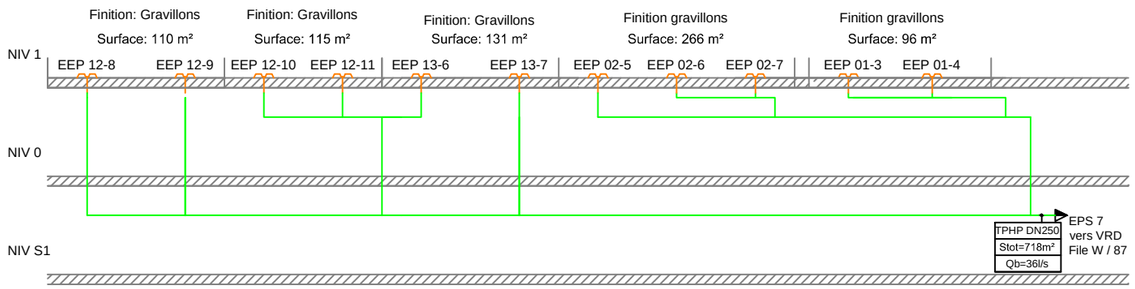


SYSTEMES EP SIPHOÏDES EPS 8

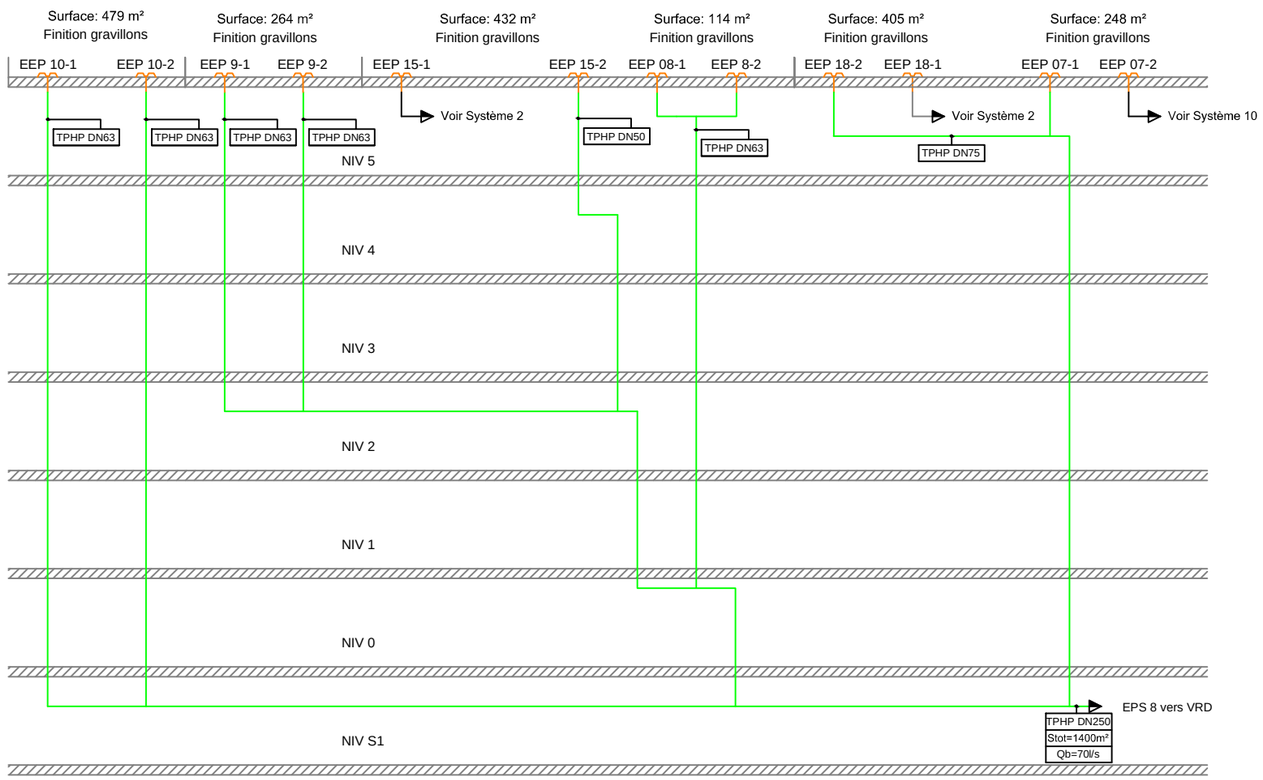

SYSTEMES EP SIPHOÏDES EPS 9

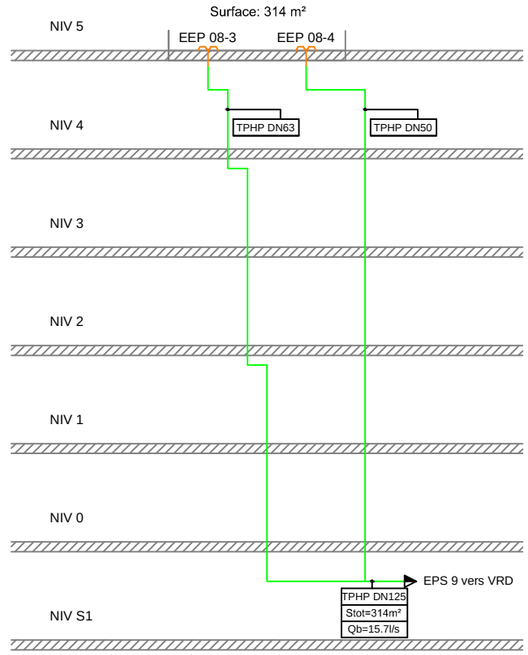


SYSTEMES EP SIPHOÏDES EPS 10

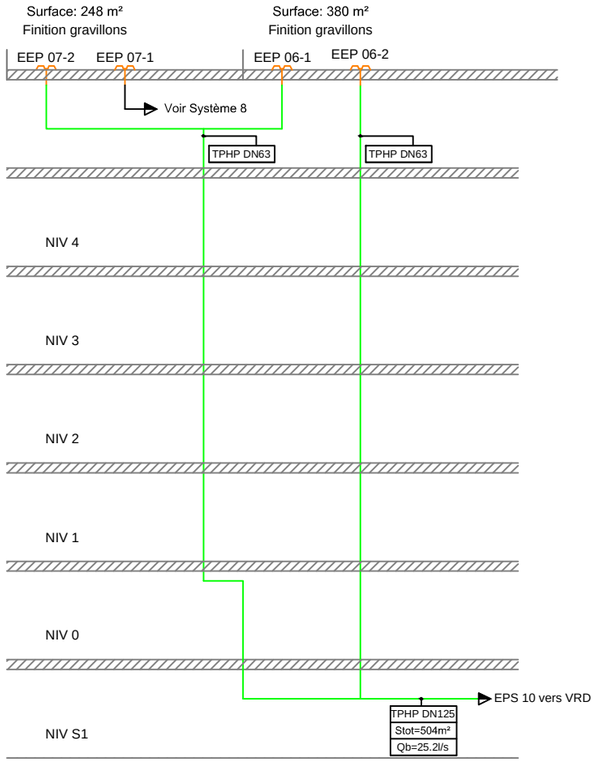


	INSTITUT MINES TELECOM	Aff.: T1P900031	SCHEMA DE PRINCIPE EP SIPHOIDES SYSTEMES EPS 8-9-10	Révision A	Folio 4/10


SYSTEMES EP SIPHOÏDES EPS 11, 12, 13, 14, 15, 16

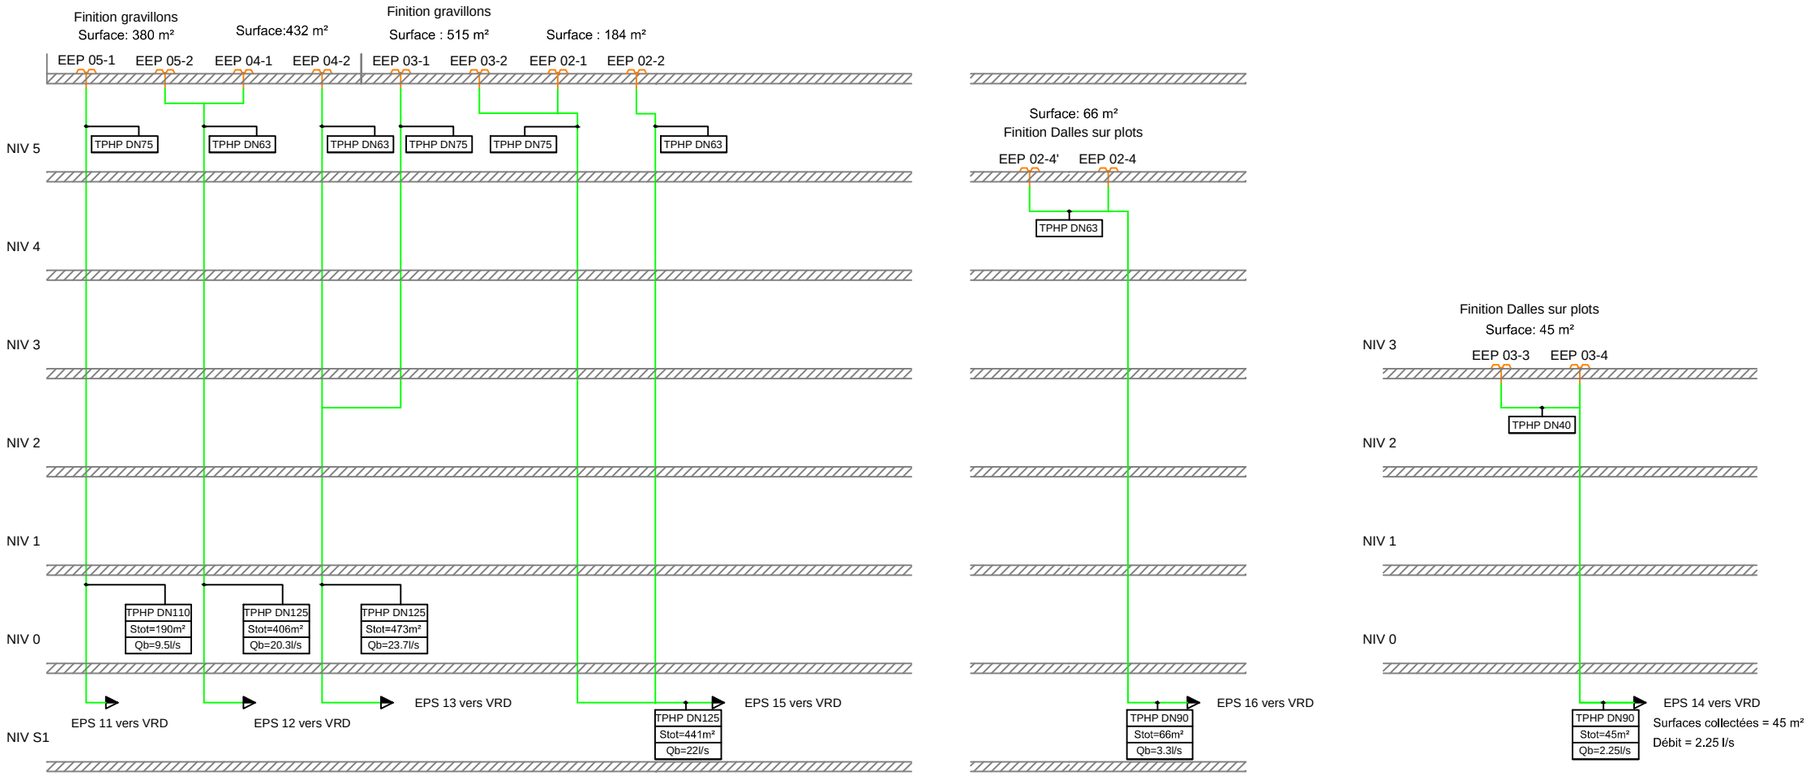


	INSTITUT MINES TELECOM	Aff.: T1P900031	SCHEMA DE PRINCIPE EP SIPHOIDES SYSTEMES EPS 11-12-13-14-15-16	Révision	Folio
				A	4/10

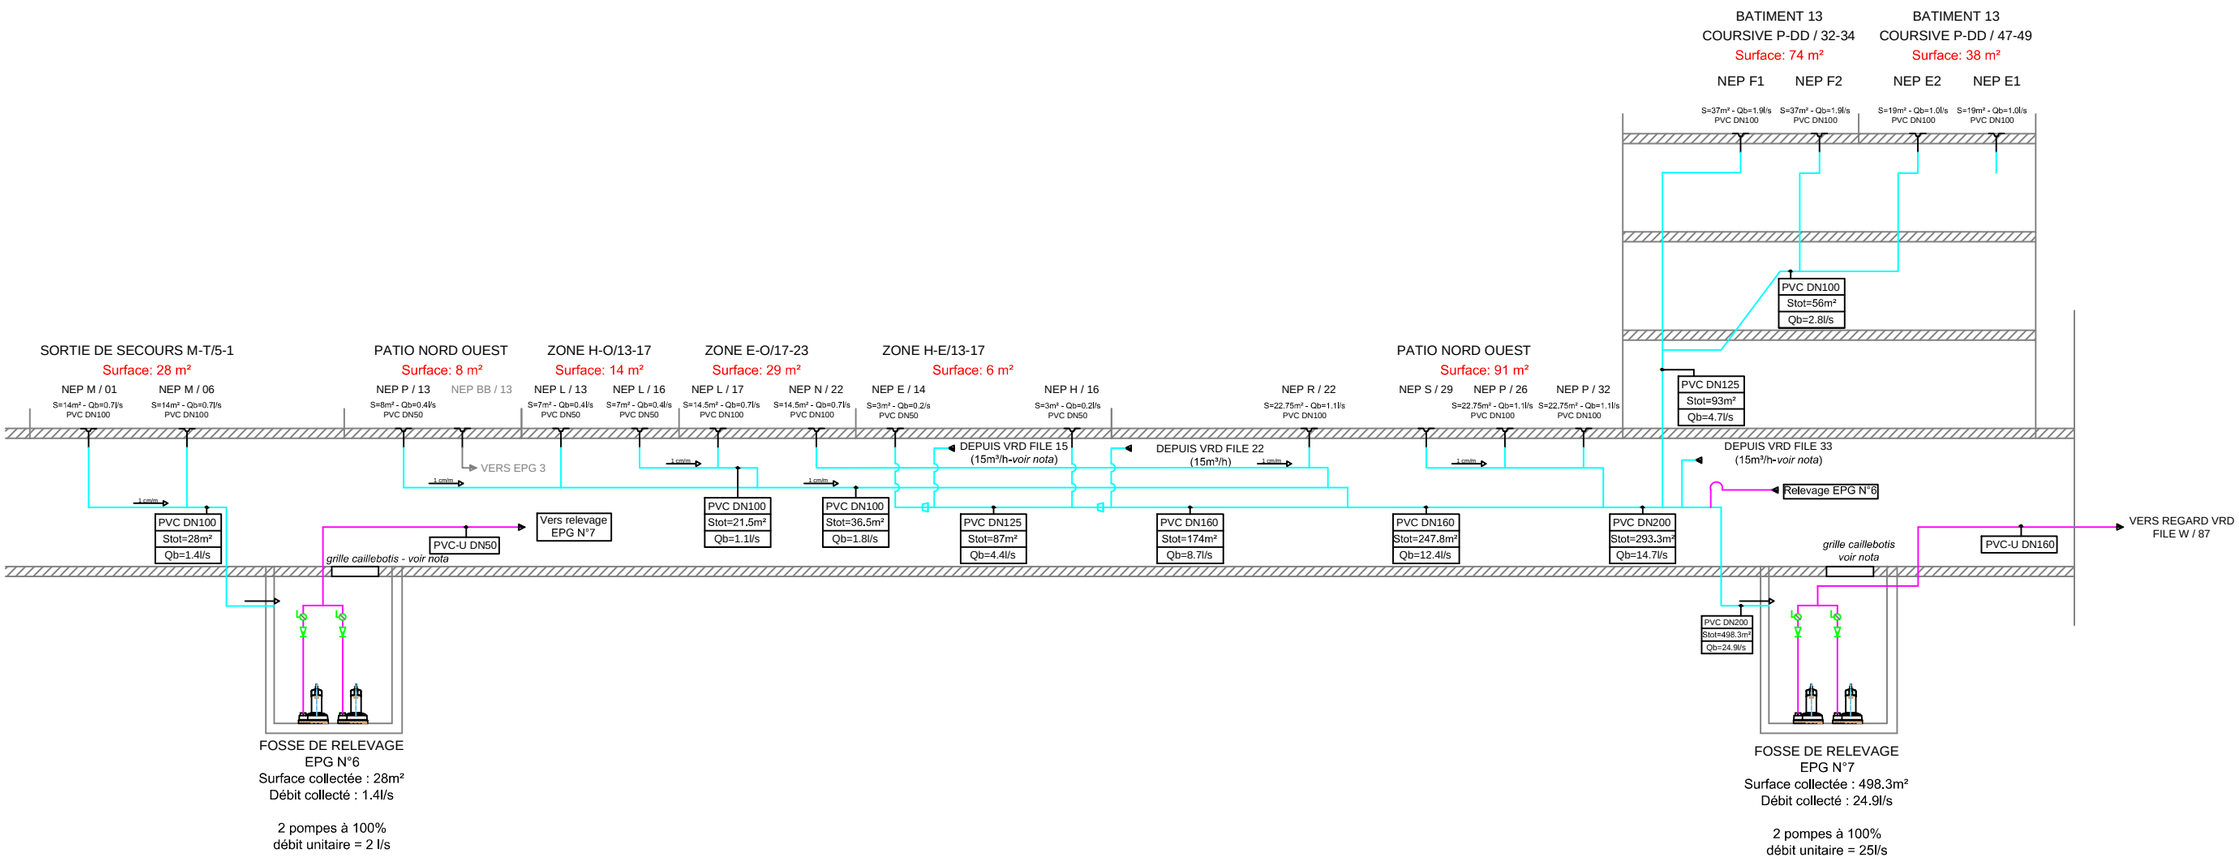


	INSTITUT MINES TELECOM	Aff.: T1P900031	SCHEMA DE PRINCIPE EP GRAVITAIRES SYSTEME EG 1	Révision	Folio
				A	5/10

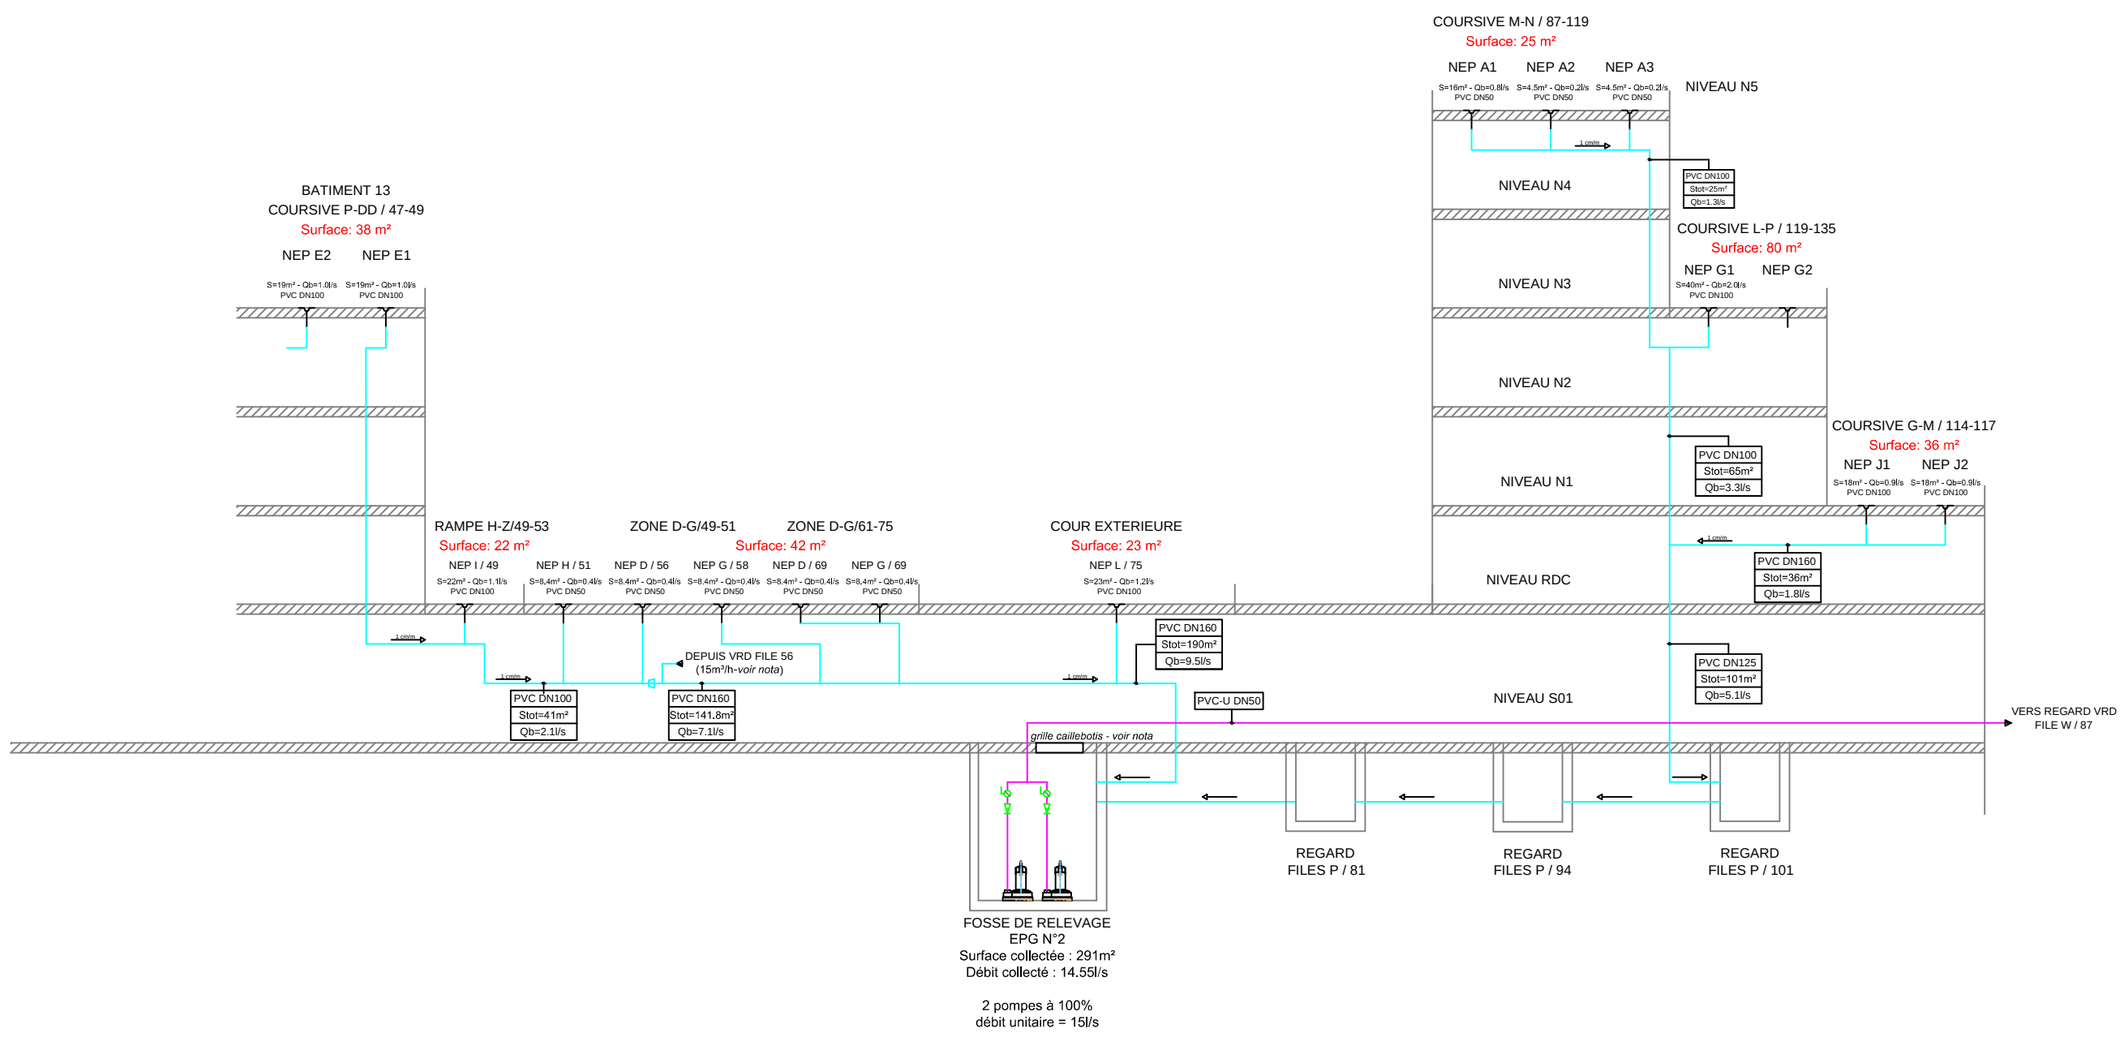


	INSTITUT MINES TELECOM	Aff.: T1P900031	SCHEMA DE PRINCIPE EP GRAVITAIRES SYSTEME EPG 2	Révision A	Folio 6/10

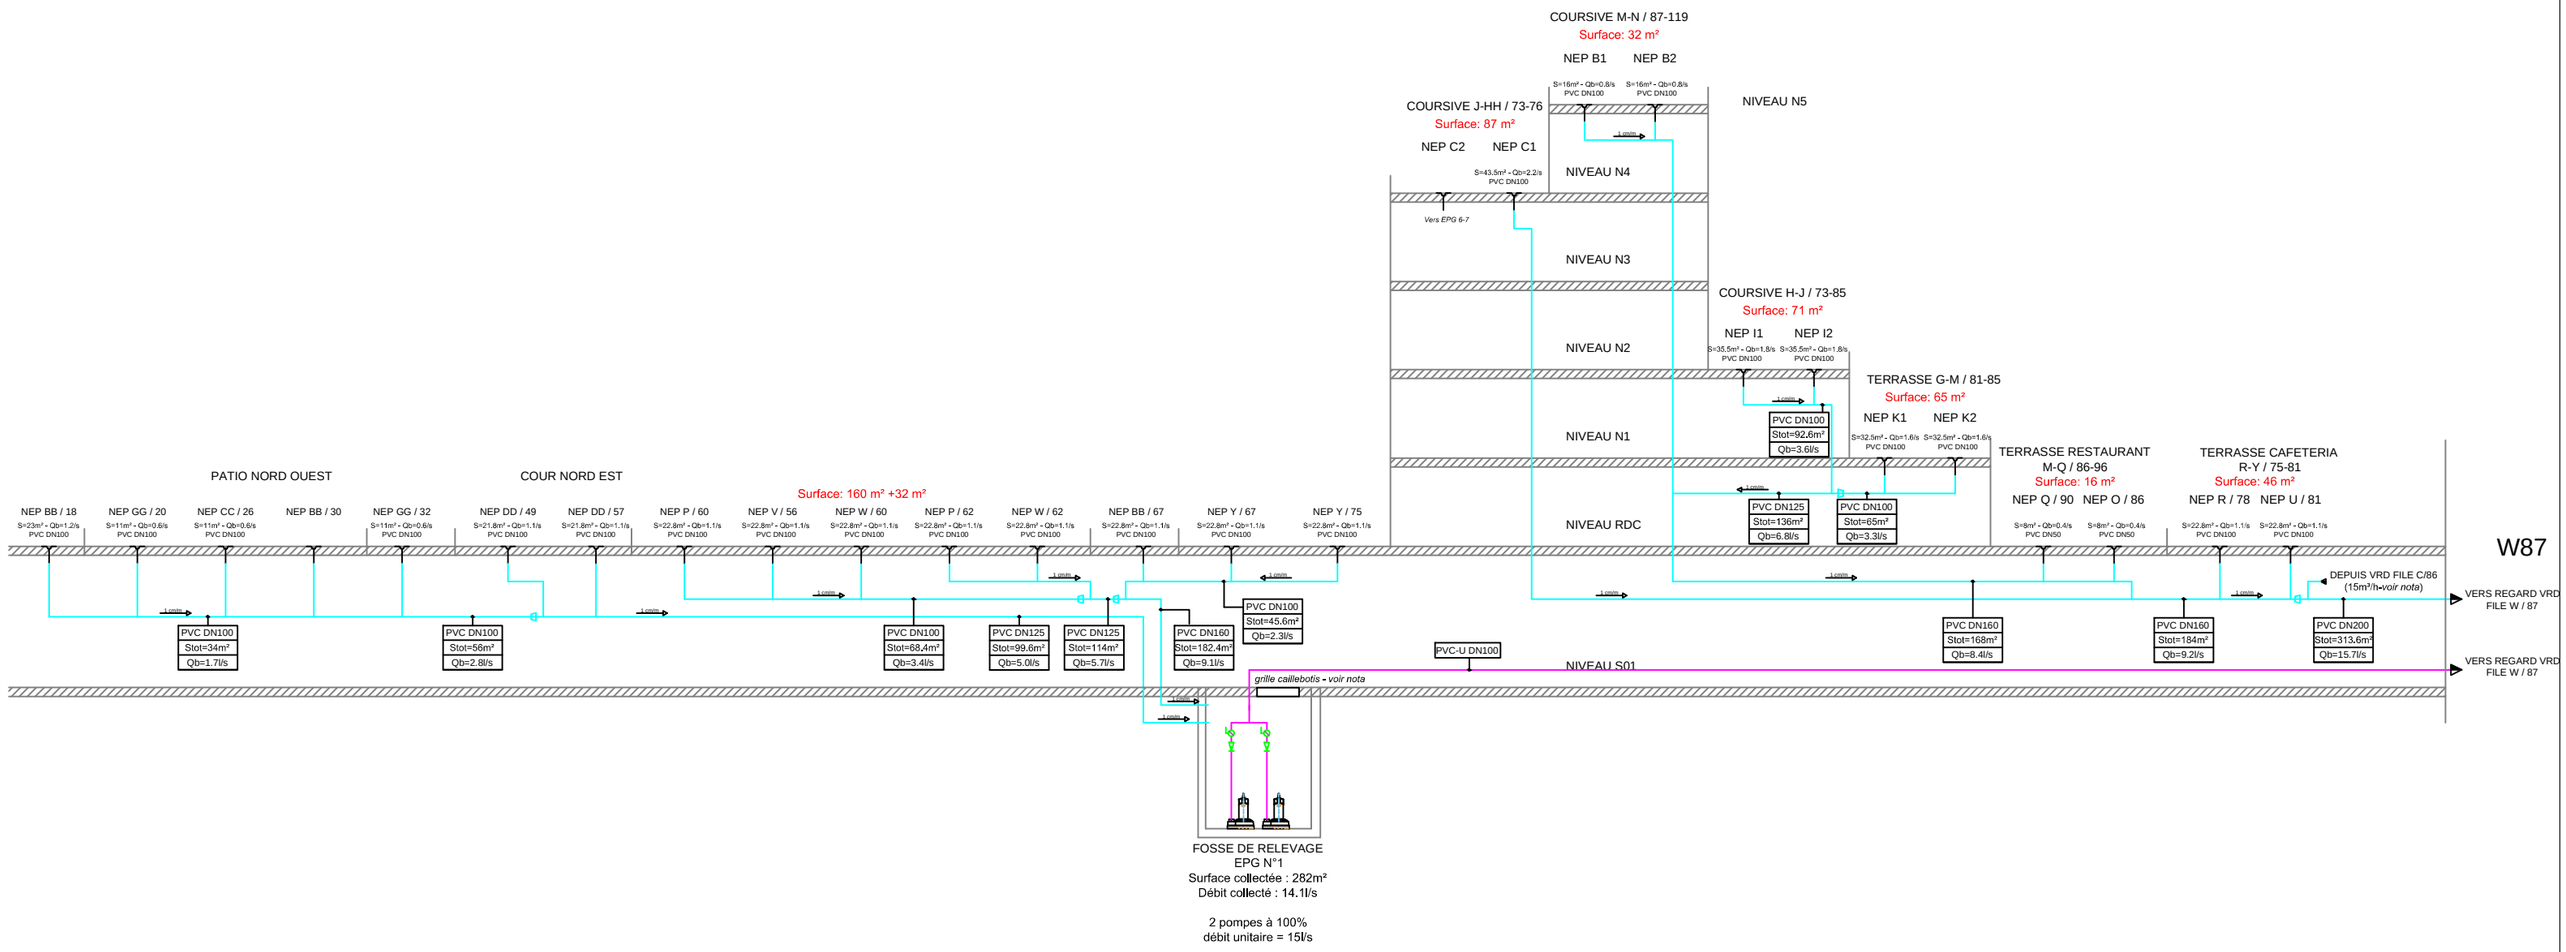


	INSTITUT MINES TELECOM	Aff.: T1P900031	SCHEMA DE PRINCIPE EP GRAVITAIRES SYSTEME EPS 3	Révision A	Folio 7/10

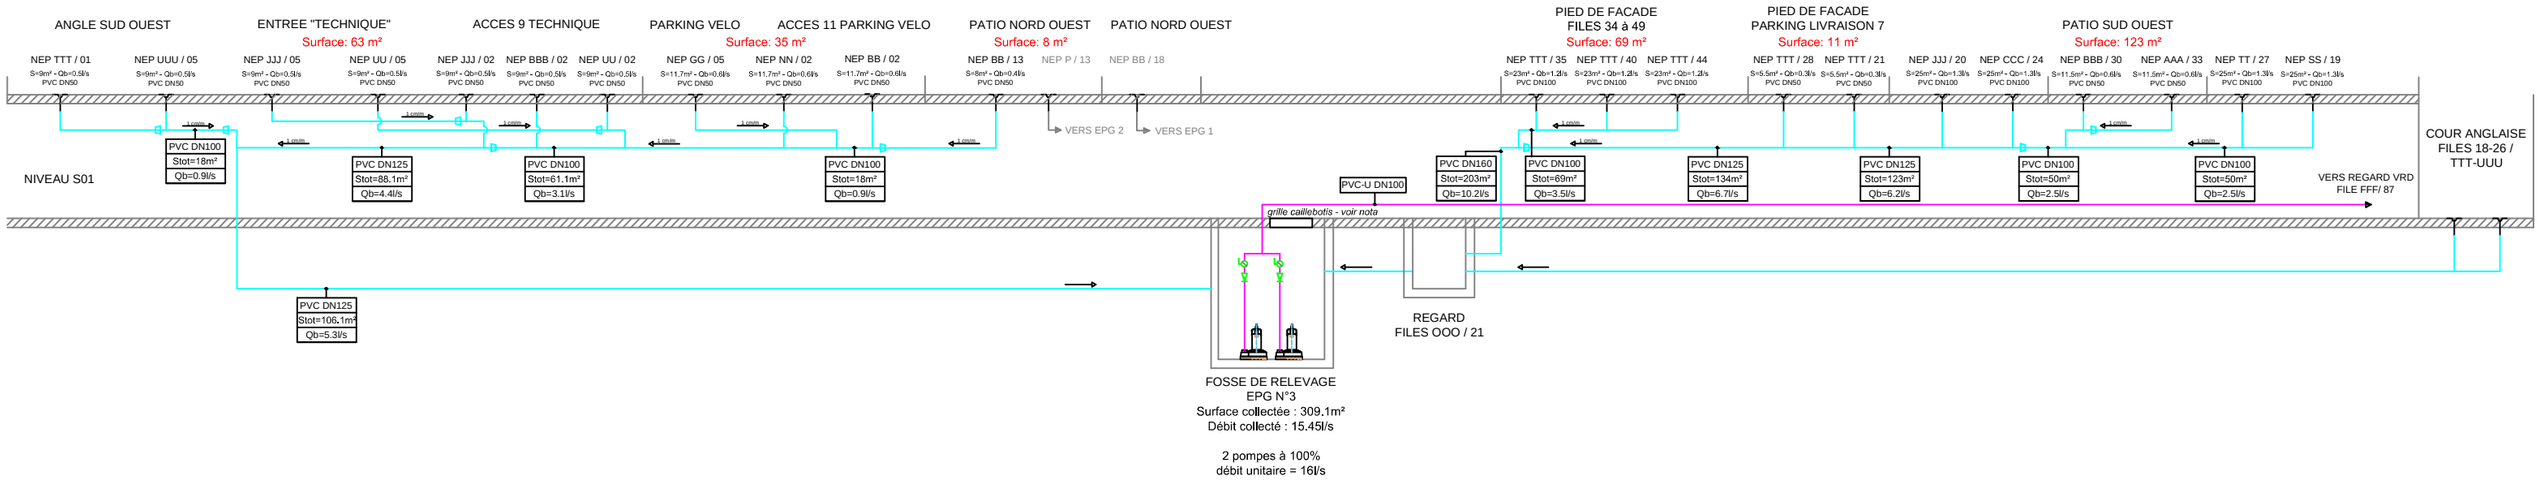

	INSTITUT MINES TELECOM	Aff.: T1P900031	SCHEMA DE PRINCIPE EP GRAVITAIRES SYSTEME EPG 4	Révision	Folio
				A	8/10

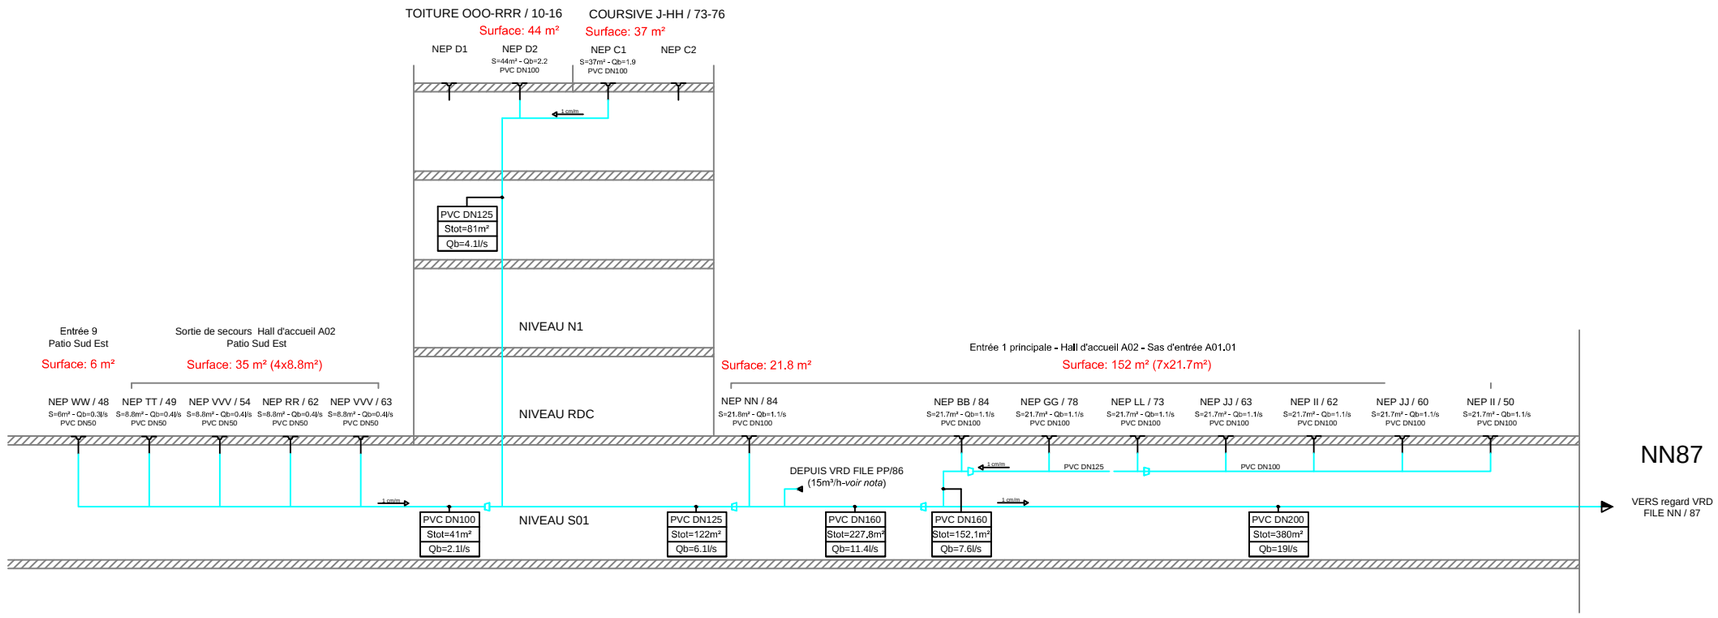

	INSTITUT MINES TELECOM	Aff.: T1P900031	SCHEMA DE PRINCIPE EP GRAVITAIRES SYSTEME EPG5	Révision A	Folio 9/10

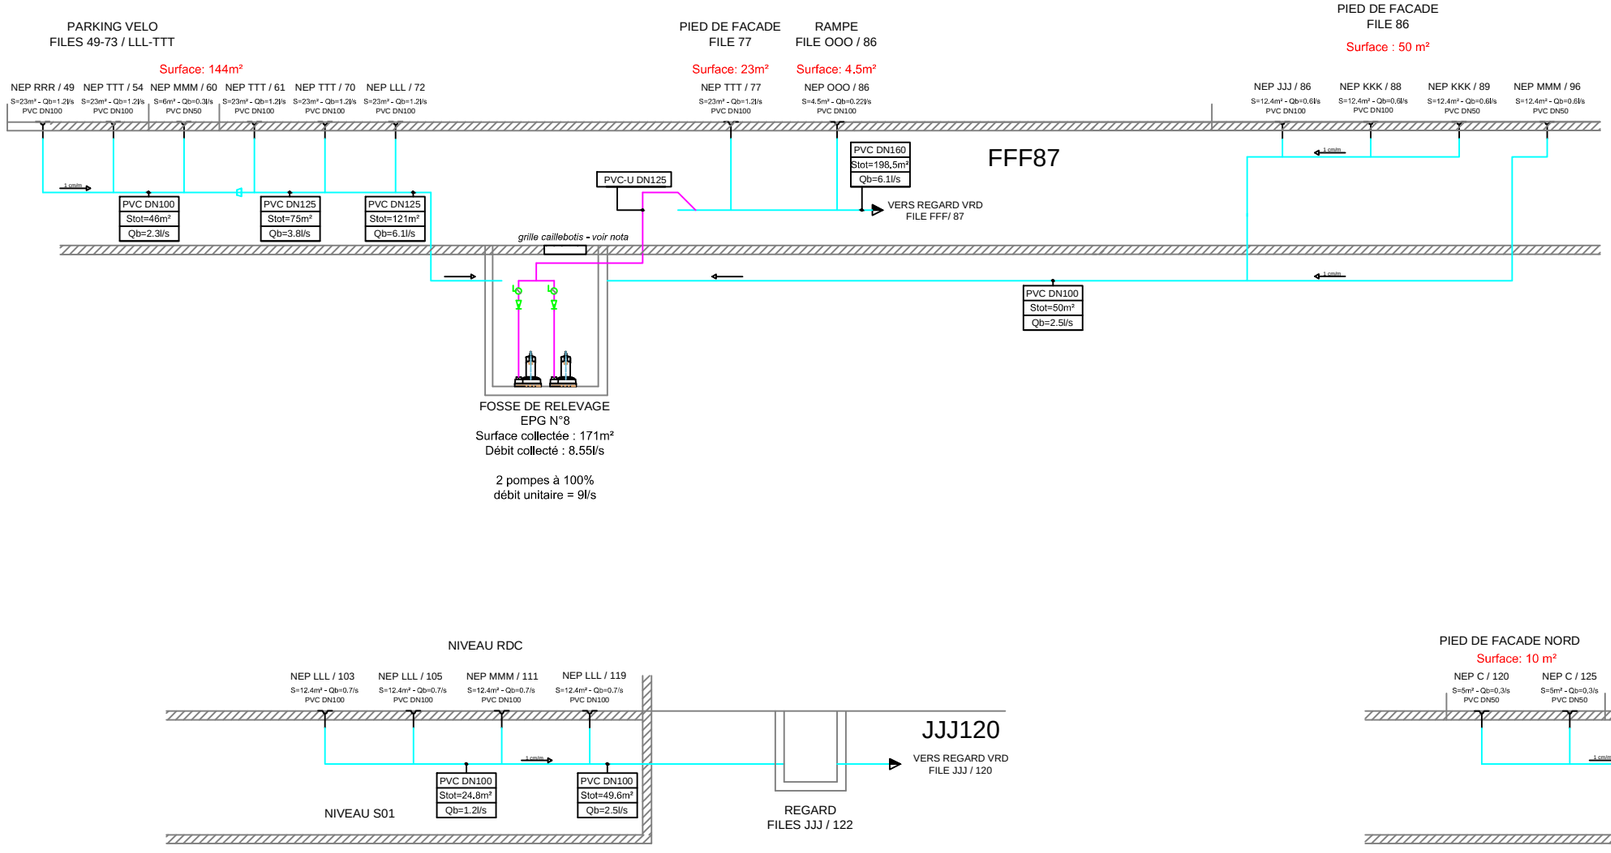

	INSTITUT MINES TELECOM	Aff.: T1P900031	SCHEMA DE PRINCIPE EP GRAVITAIRES SYSTEME EPG 6	Révision A	Folio 10/10