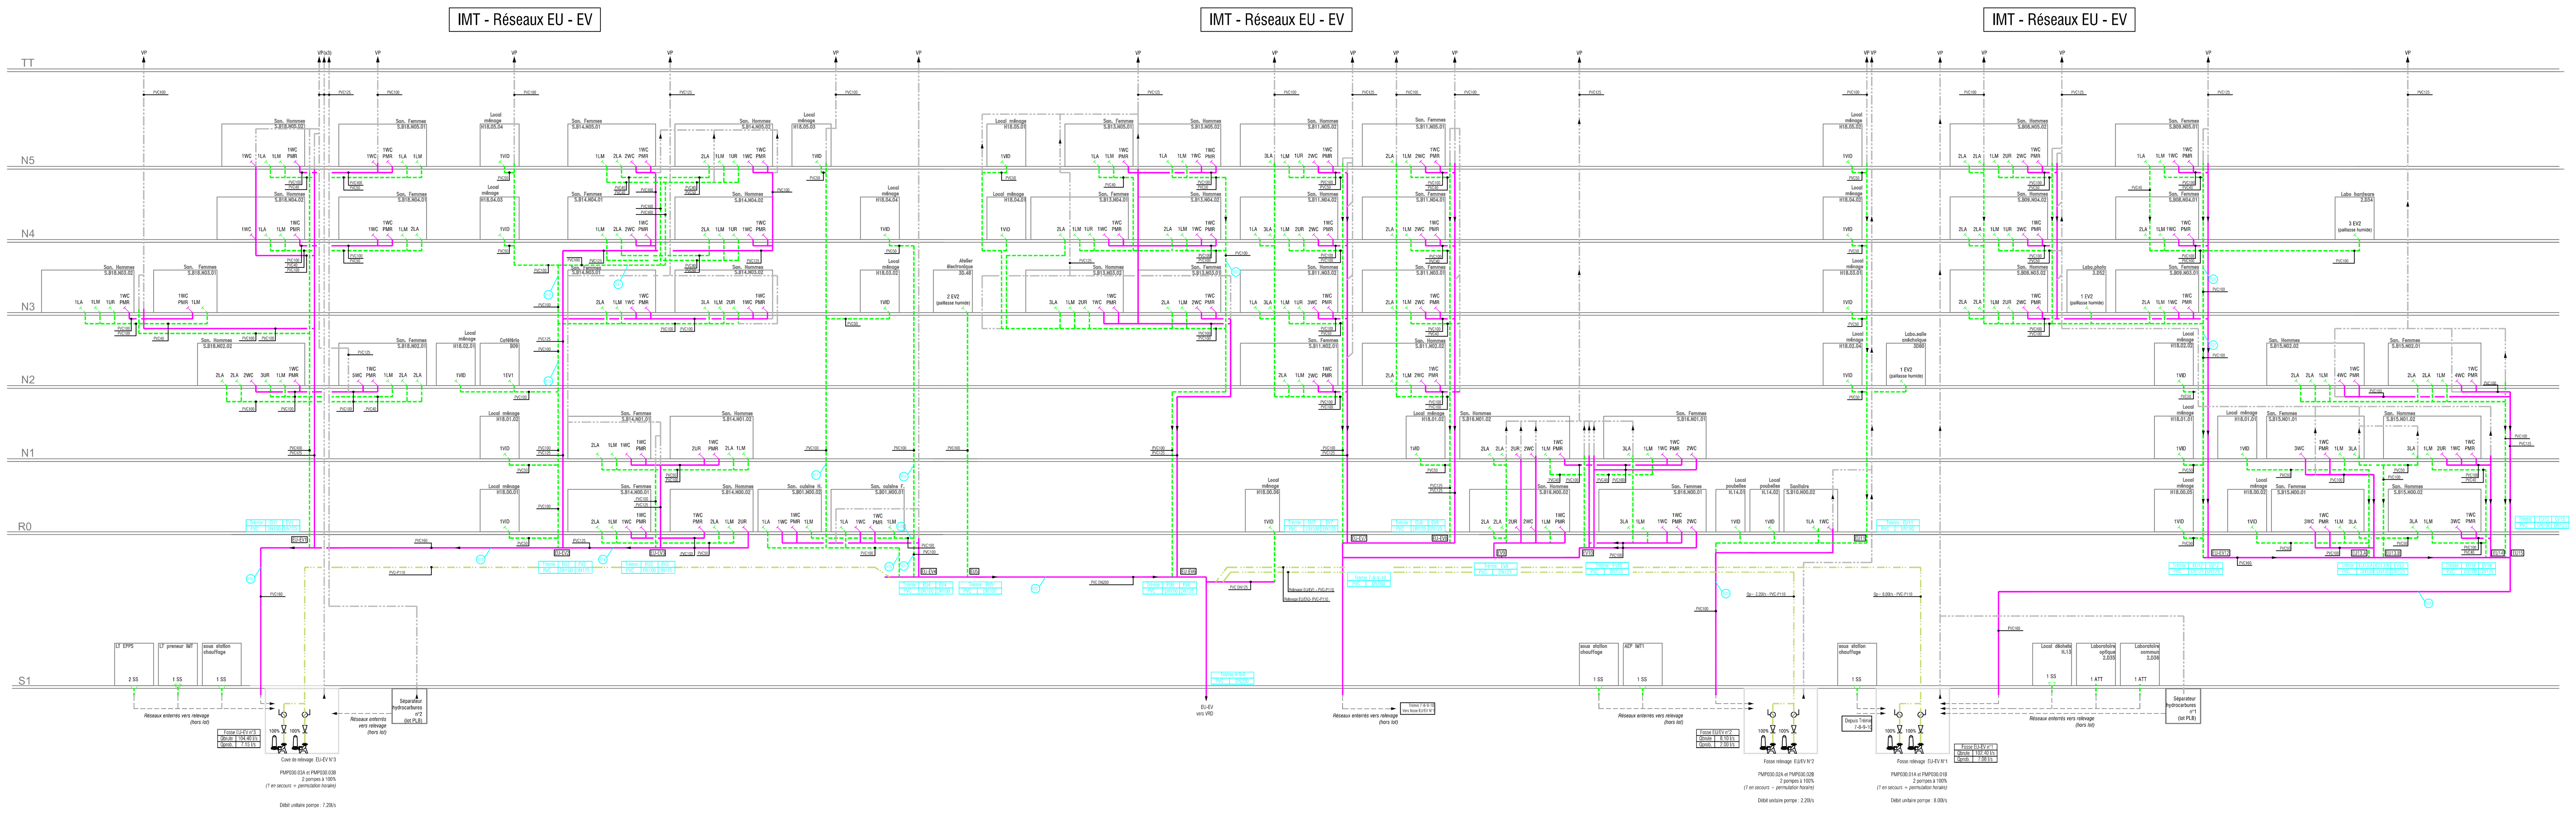


LEGENDE	
PH	Paillasse humide
LM / LV	Lave mains / Lavabo
SS	Siphon de sol
DO	Douche
VID	Vidoir

LEGENDE DES RESEAUX	
– – – – –	Réseaux enterrés - Hors lot
(magenta line)	Eaux vanne
(green dashed line)	Eaux usées
(green line)	Eaux usées grasses
– · – · –	Ventilation primaire

SYMBOLES PLOMBERIE	
(symbol)	Siphon
(symbol)	Siphon de sol
T	Caniveau


ETIQUETTES	
CC03	Repère cuisiniste


N° trémie EU - EV

Trémie	EU12	EV12
Qbrute	9.50l/s	34.50l/s
Qprob.	2.16l/s	4.11l/s
PVC	DN100	DN125

Débit brute (l/s)
Débit probable (l/s)
Dimension tube

Matériaux:
- PVC
- FTE (fonte SMU +)

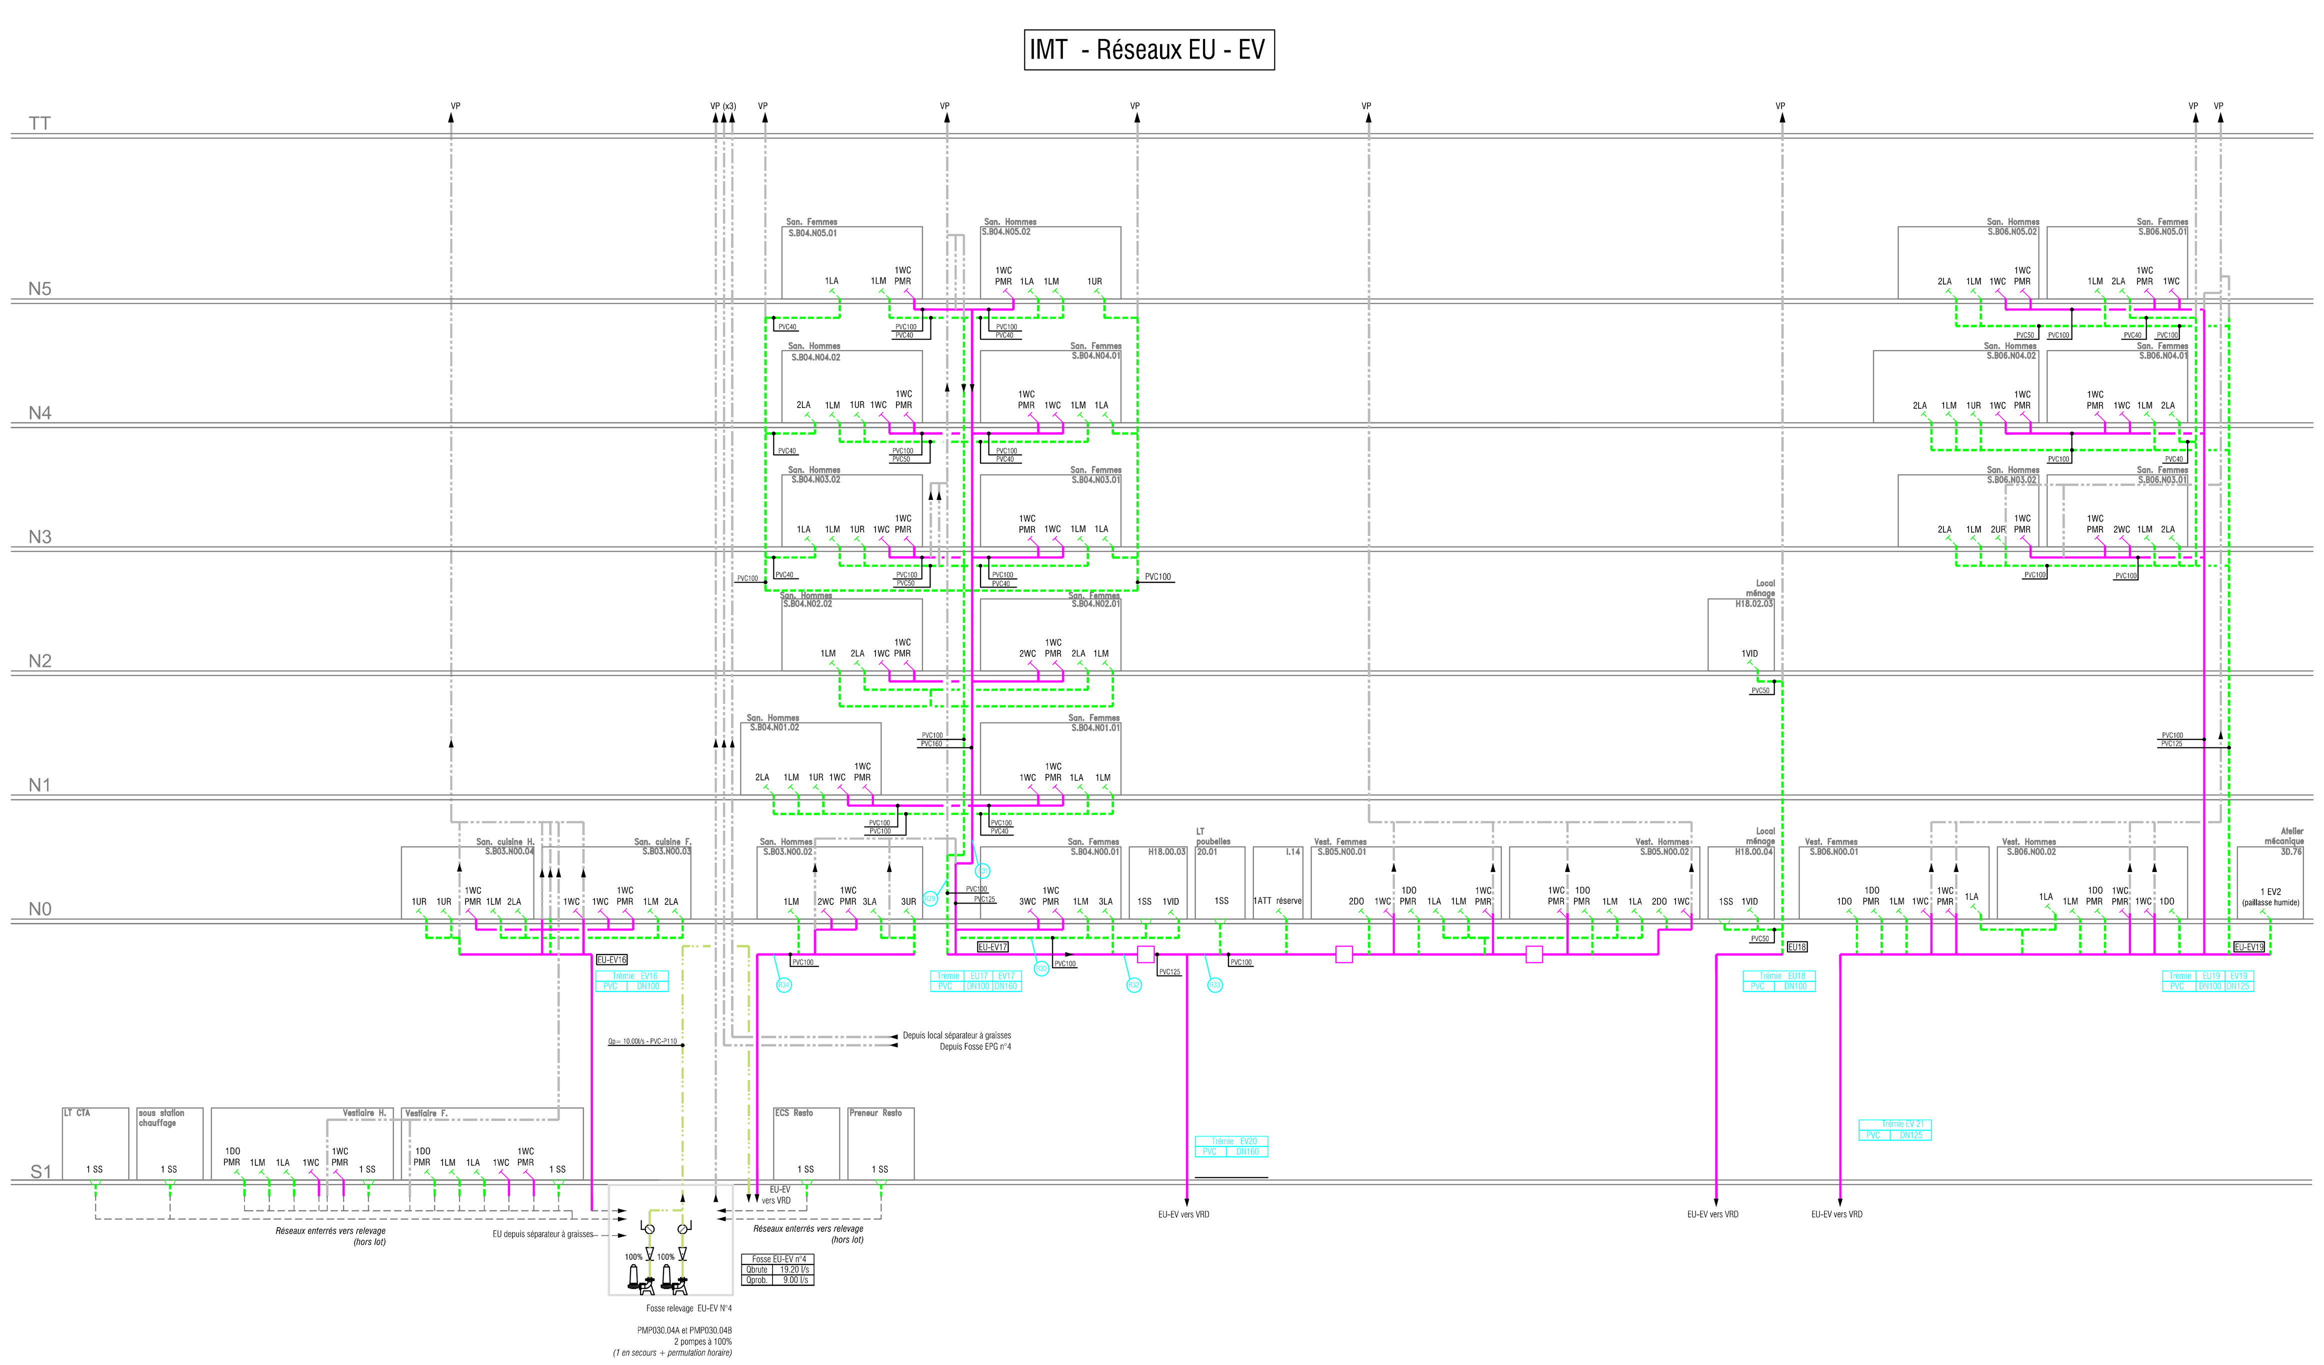


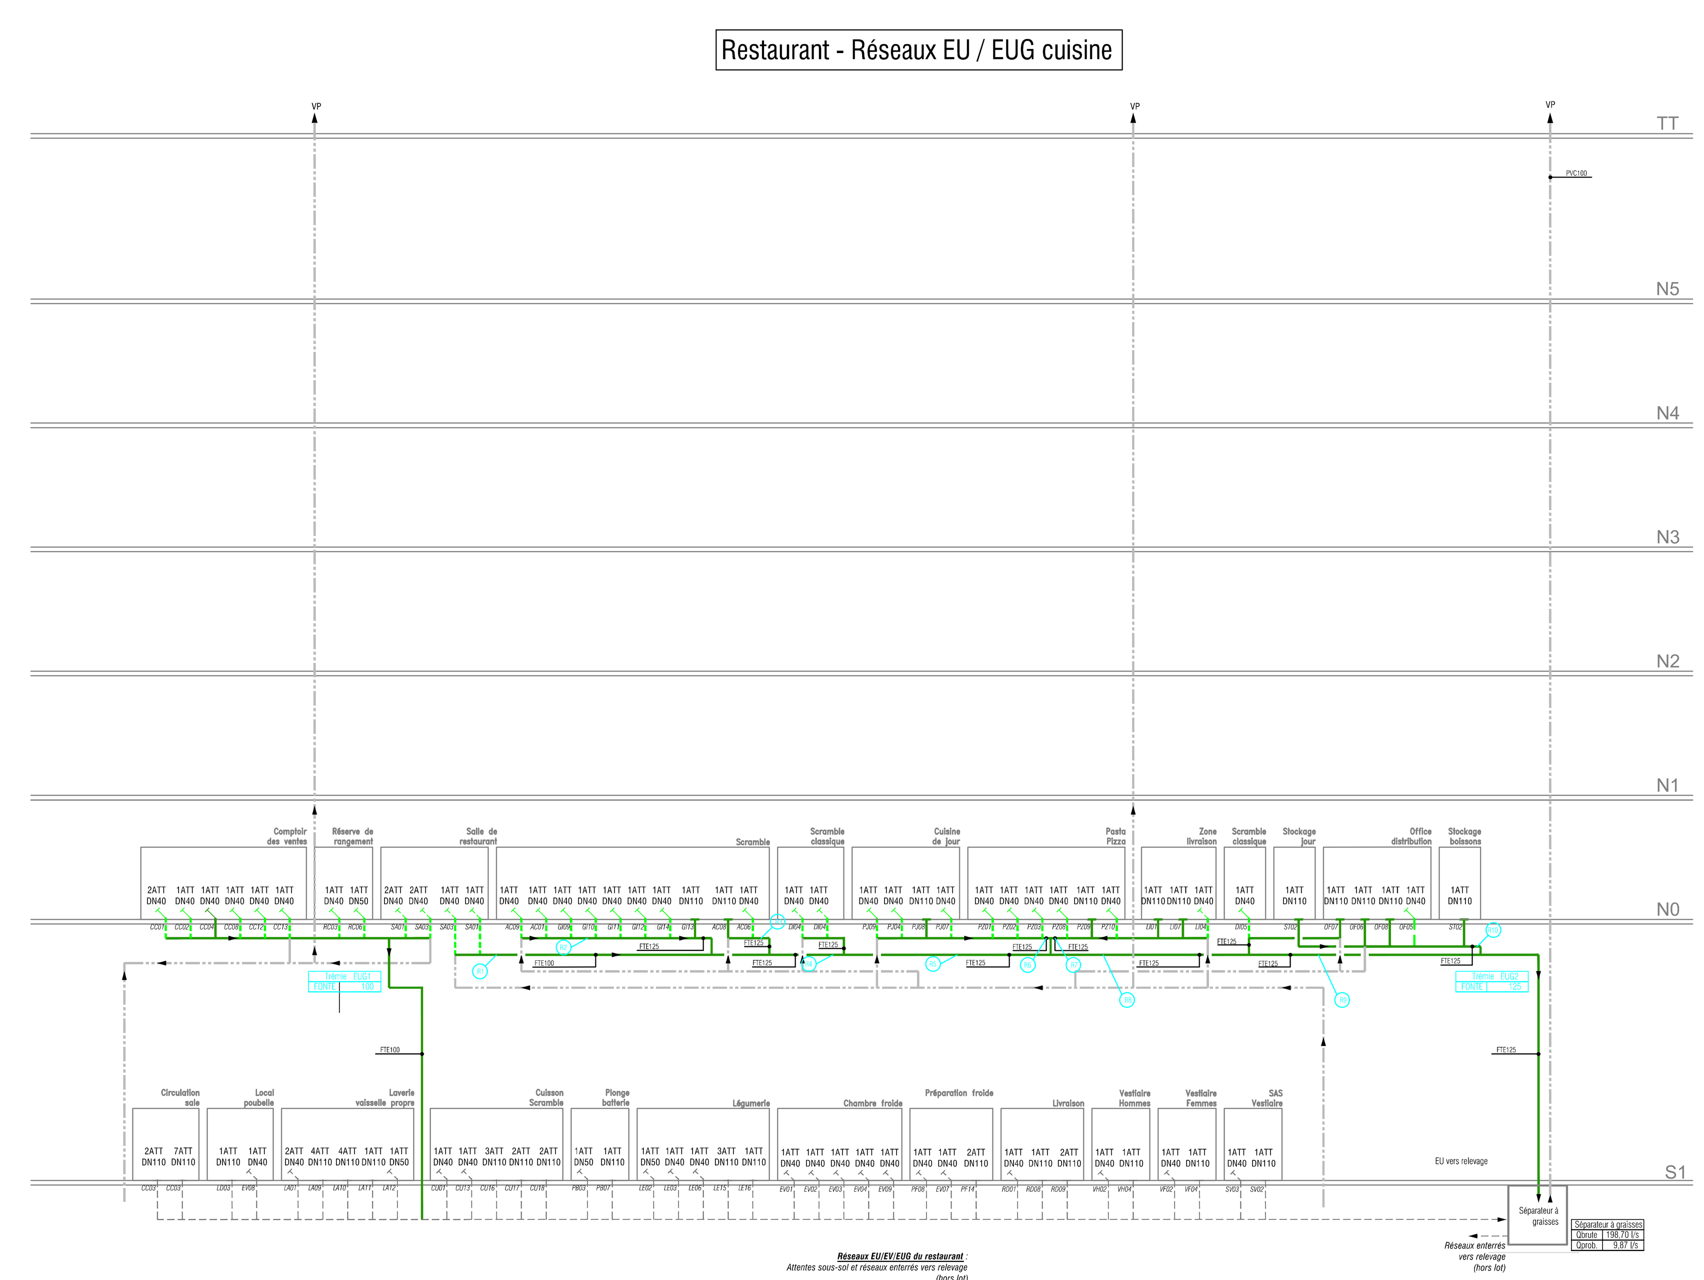

Indice	Date	Modifications	Dessiné par	Vérifié par	Validé par
A	15/07/2019	Première diffusion	F.BILLAUD	C.NAULLEAU	C.NAULLEAU

OPERATION PARIS SACLAY POUR L'INSTITUT MINES TELECOM

MAÎTRISE D'OUVRAGE: **INSTITUT MINES TELECOM**	MAÎTRISE D'ŒUVRE; CONCEPTION - ARCHITECTE MANDATAIRE
CONDUCTEUR D'OPERATION: **ARTELIA**	EXECUTION ARCHITECTE: **VIGNEU & ZILIO ARCHITECTES**
AMO / AMENAGEUR: **EPA PARIS SACLAY**	BET VRD / STR / THERM. / CVC / PLB / CFO/CFA / GTB / ASC; BIM MANAGER / SYN. TECHNIQUE / SYN. ARCHI.; COORDINATEUR SSI: **OTEIS**
CONTRÔLE TECHNIQUE: **QUALICONSULT**	PAYSAGISTE: **SEMPERVIRENS**
COORDINATION SECURITE PROTECTION SANTE: **C.G.D.**	CUISINISTE: **E.F.C.**
OPC: **EGIS**	BET ACOUSTIQUE: **GROUPE GAMBA**
INTERLOCUTEUR SEDI: **EGIS**	BET HQE / CERTIFICATION HQE: **CHAPMAN B.D.S.P.** représenté par: **GREEN AFFAIR**

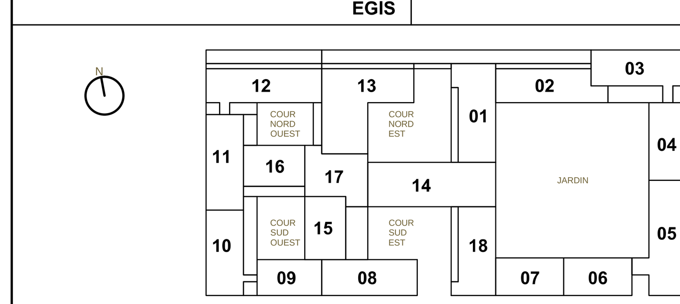

Lot
LOT 14 : CHAUFFAGE VENTILATION CLIMATISATION DESENFUMAGE PLOMBERIE

Entreprise
ENGIE AXIMA
AGENCE PARIS 9
AXIMA INSTALLATION RÉGIONS
2 ALLÉE JACQUES BREL - CS 70012 -
92245 MALAKOFF CEDEX - FRANCE

Titre
SCHEMA DE PRINCIPE ET DIMENSIONNEMENT
EU / EV / EUG

Echelle: sans
Format d'impression: A0

Projet	Phase	Emetteur	Lot	Discipline	Type	Niveau	Batiment	Zone	Numero	Ind.	Date
SAC	DOE	AXI	14	PLB	SCH	TNV	TBA	TZ	2401	A	15/07/2019