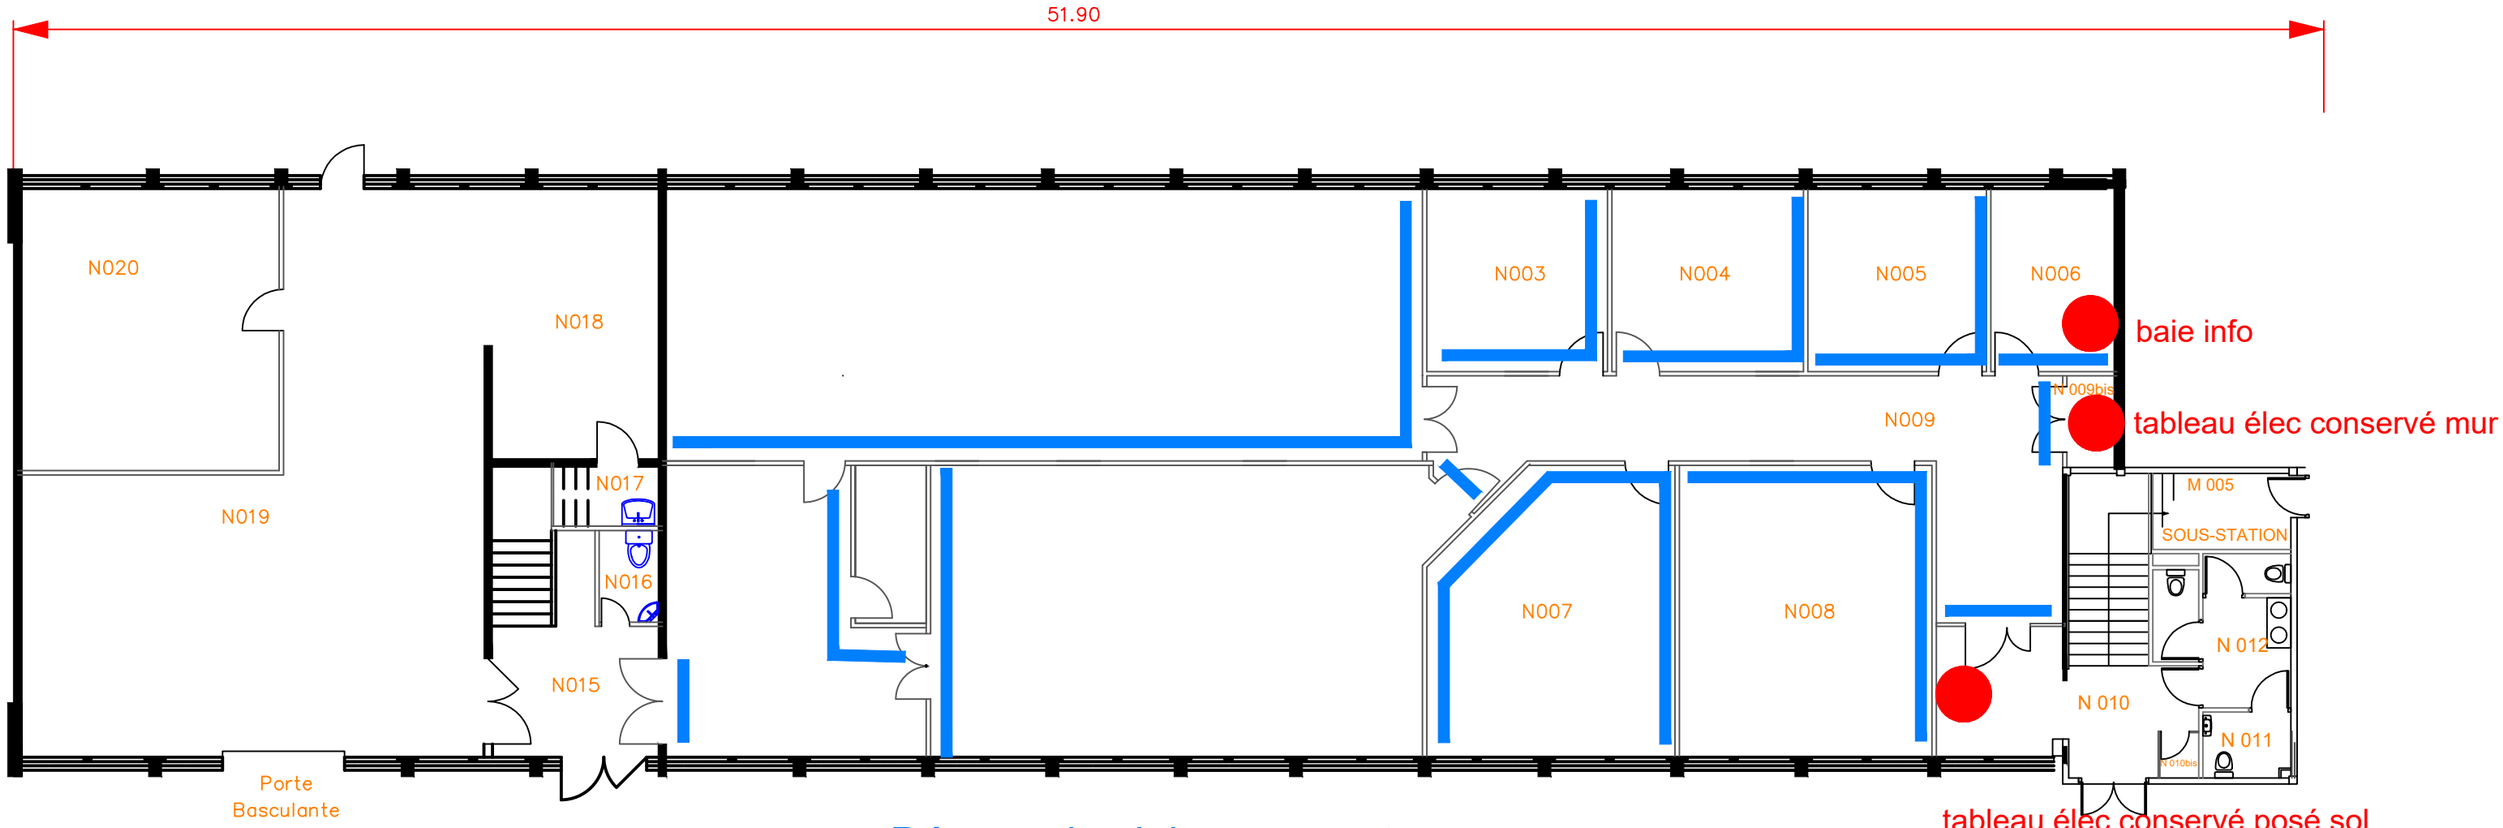


Dépose du cloisonnement existant, des huisseries et désamiantage sous la totalité des cloisons et huisseries

Projet