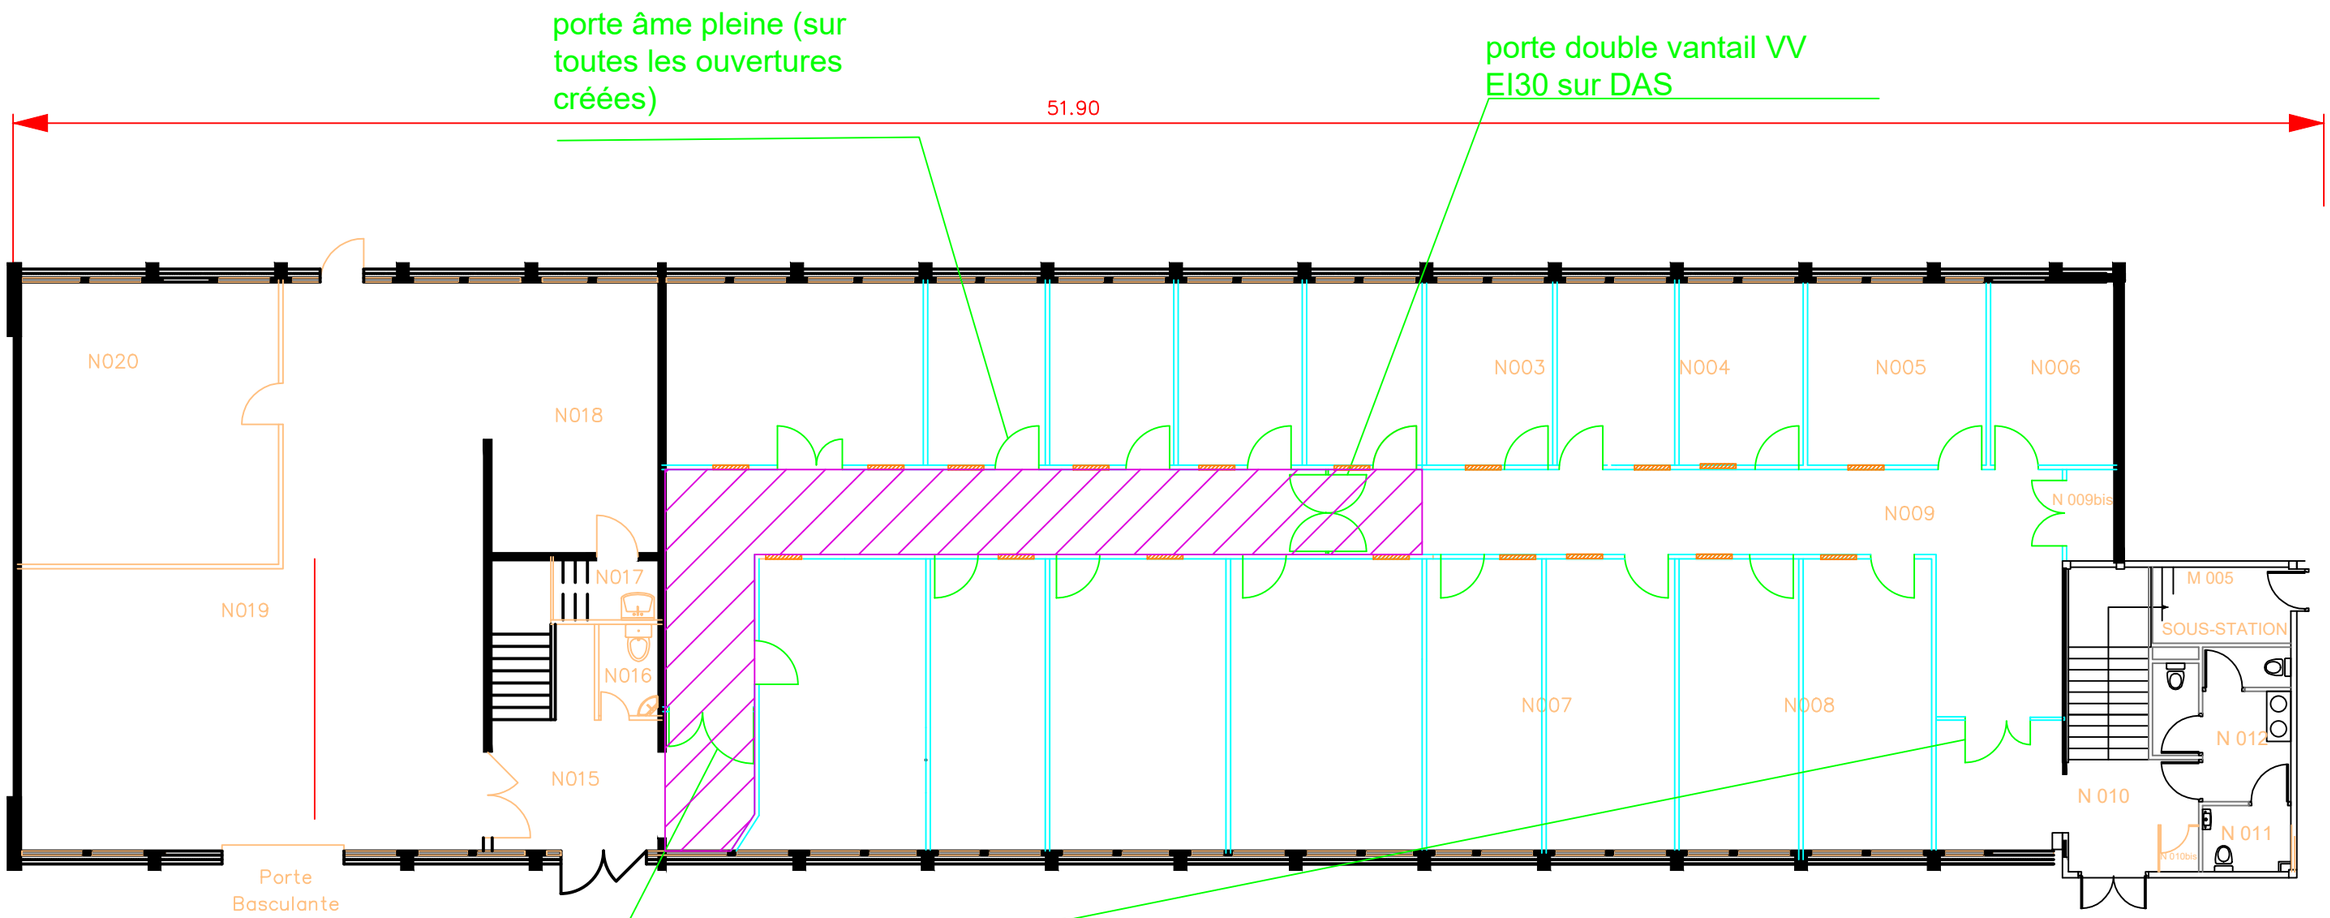


pose de cloisonnement traditionnel ($\frac{98}{48}$ double plaques de plâtre)

pose de nouvelles portes

châssis vitrés 80x80 (PSE 1)

plafond 600x600 dito existant (base)

PSE 2 : plafond 600x600 sur totalité RDC

Projet