

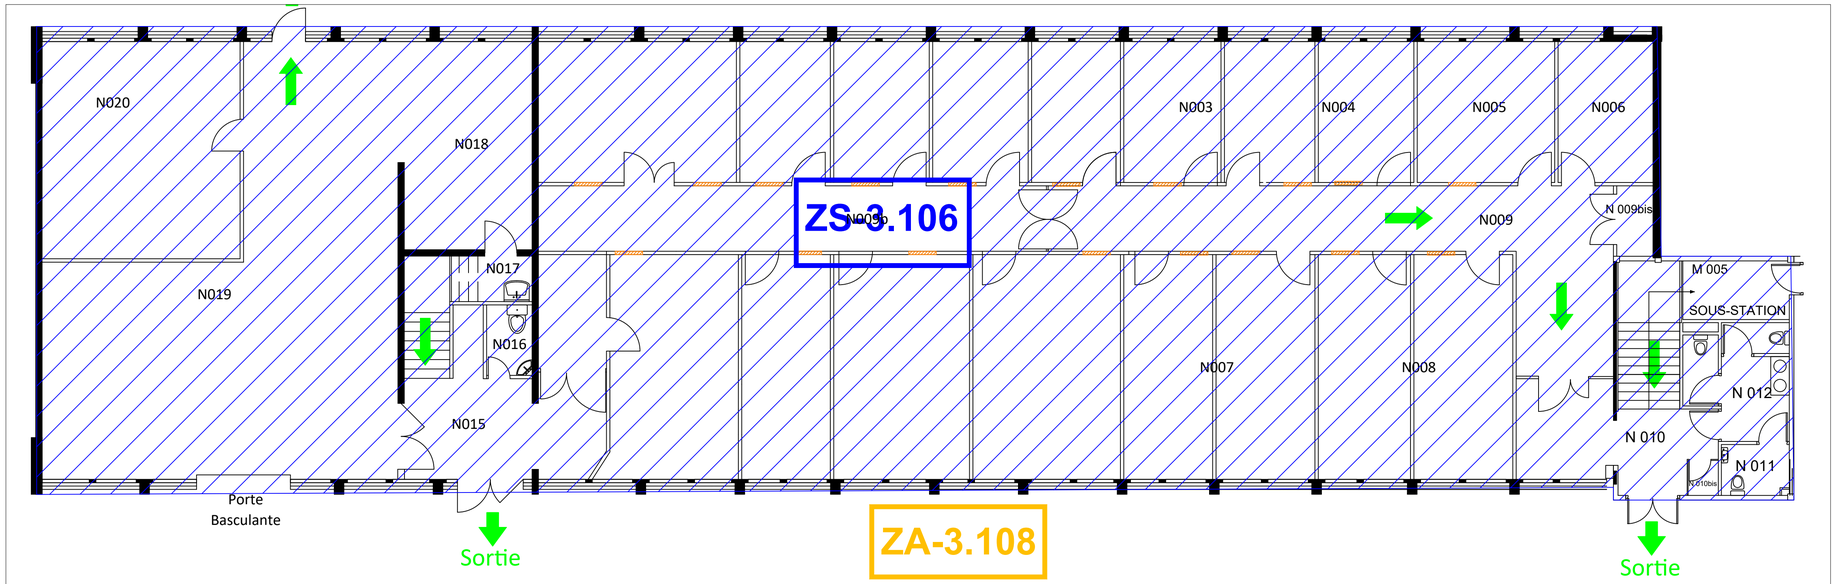


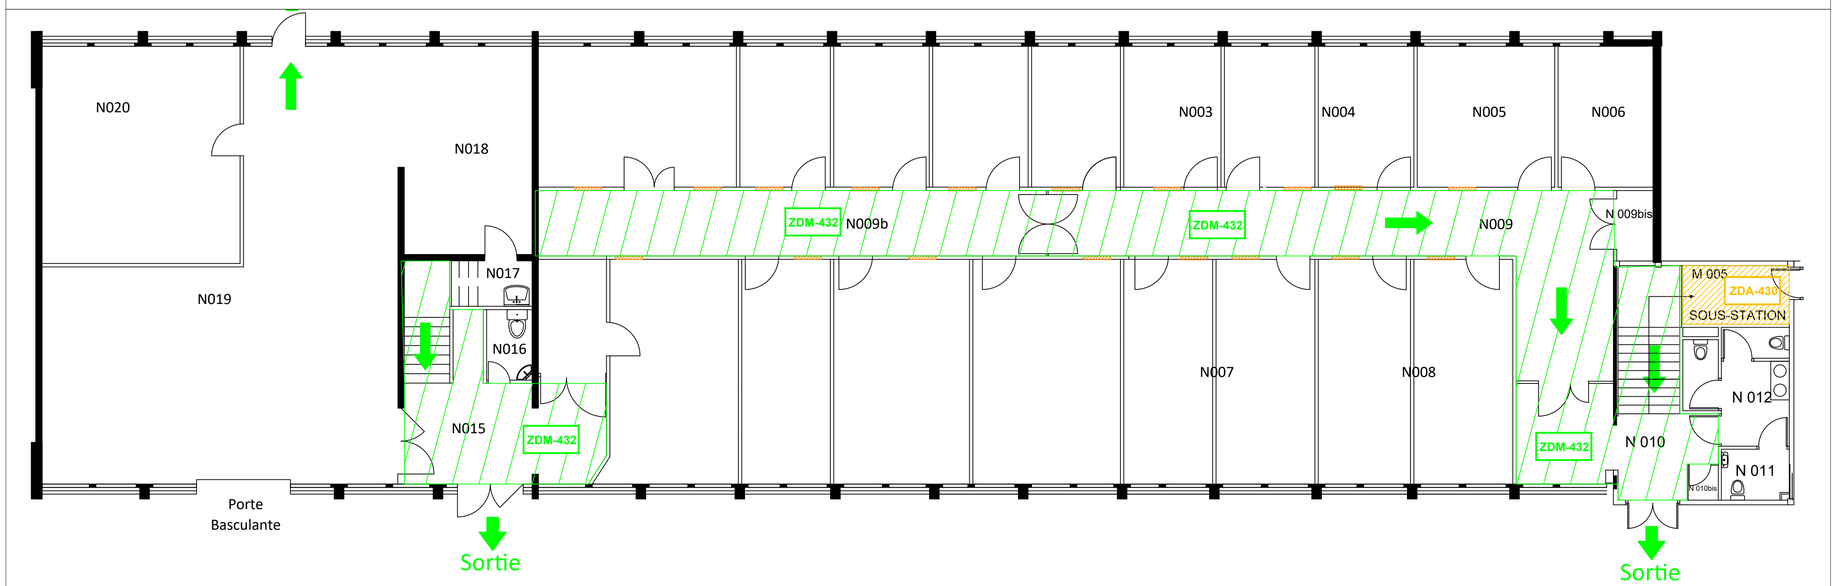

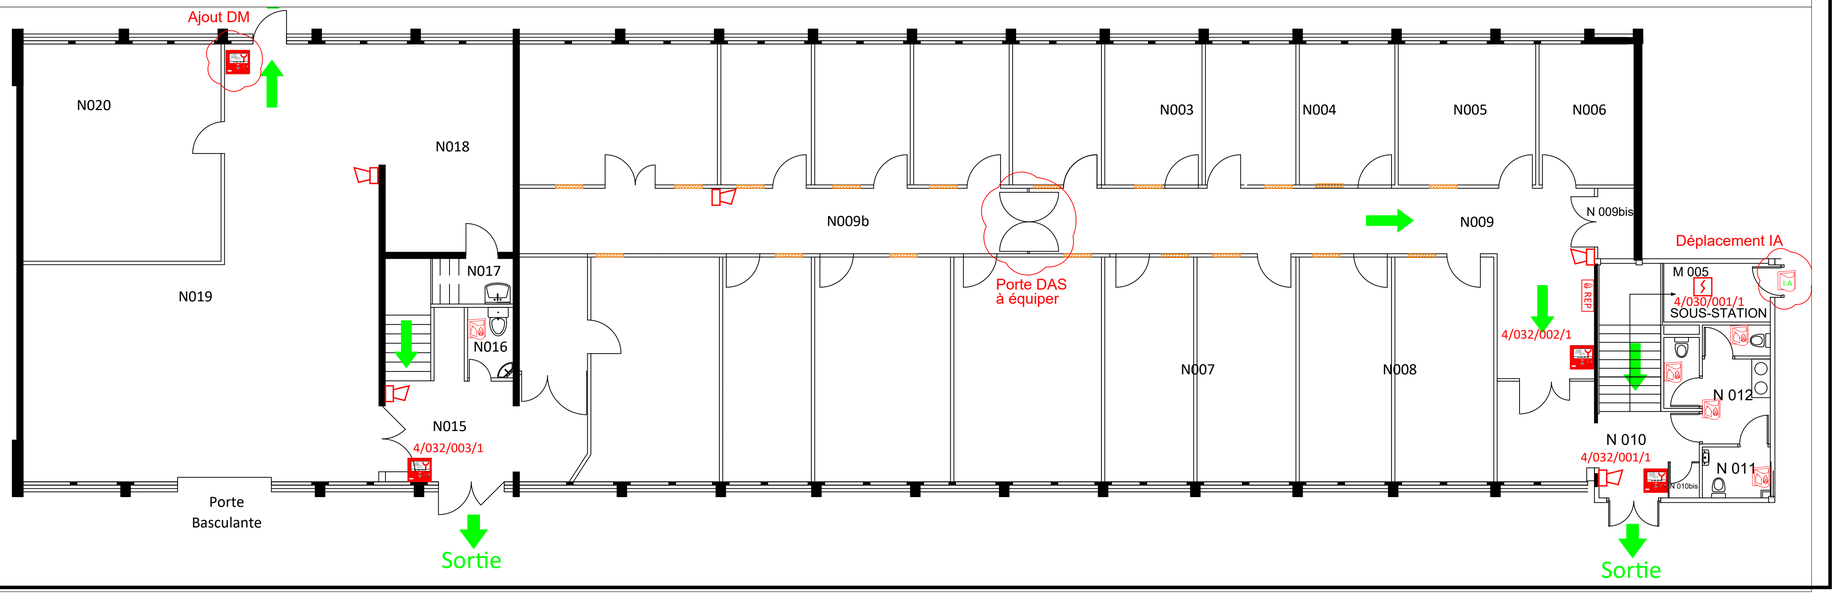

LEGENDE

TGBT	TABLEAU GENERAL BASSE TENSION
TD	TABLEAU DIVISIONNAIRE
TGS	TABLEAU GENERAL DE SECURITE
	DECLENCHEUR MANUEL
	DECLENCHEUR MANUEL EAS
	DETECTEUR OPTIQUE DE FUMEE
	DETECTEUR OPTIQUE DE FUMEE PLENUM
	DETECTEUR THERMIQUE
ASPI	CENTRALE D'ASPIRATION VESDA
	DIFFUSEUR SONORE
	ALARME GENERALE SELECTIVE
	DIFFUSEUR LUMINEUX D'EVACUATION
I.A	INDICATEUR D'ACTION
P. DAS	ASSERVISSEMENT PORTE DAS
P. IS	ASSERVISSEMENT ISSUE DE SECOURS
AES	ALIMENTATION ELECTRIQUE SECOURS
SSI	SSI-CMSI
REP	TABLEAU DE REPORT
	CLAPET COUPE-FEU
DAS/AES CCF	COFFRET DE REARMEMENT DES CLAPETS COUPE-FEU
	TREUIL - COMMANDE MANUEL DE DESENFUMAGE
DCO	COFFRET COMMANDE CO2 DE DESENFUMAGE
ZA	ZONE D'ALARME
ZF..	ZONE DE DESENFUMAGE
ZC..	ZONE DE MISE EN SECURITE
ZDA..	ZONE DE DETECTION AUTOMATIQUE

ENSTA BRETAGNE - CAMPUS DE BREST
MISE EN SECURITE DU RDC / BATIMENT N

MAITRE D'OUVRAGE

ENSTA BRETAGNE
2, rue François Verny
29806 Brest Cedex 09

COORDINATION SSI

EFI ÉLECTRICITÉ FLUIDES SSI

ESPACE THEBAULT
6 Pôle d'Innovation de Mescoat
29800 LANDERNEAU
TEL: 09.79.72.98.14
olivier.herrero@efi-bet.fr

ZONE DE COMPARTIMENTAGE
ZONES DE DETECTIONS AUTOMATIQUES ET MANUELLES
-
IMPLANTATION DES EQUIPEMENTS

DATE	INDICE	DESIGNATION
03/26	A	CREATION DE DOCUMENT

DATE	DESS.	ECHELLE	N°
03/26	EFI-OH	sans	SSI01

Les plans établis par le BET sont considérés comme des plans guides, afin de faciliter la compréhension de l'entreprise. Ils ne peuvent en aucun cas être considérés comme des plans d'exécution.

Les implantations des équipements proposés peuvent être amenés à être modifiés en cours d'exécution.