Maîtrise d'ouvrage : *Université Paris-Est-Créteil val de marne*

Bureau de contrôle : *XXX*
Adresse
CDP Ville

Maître d'oeuvre : *EGIS Conseil*
4 rue Dolores Ibarruri
93188 MONTREUIL

Projet :

Intitulé : *Rénovation énergétique et mise en accessibilité*

Adresse : *INSPE - Bonneuil -sur-Marne / Rue Jean Macé, 94380 Bonneuil-sur-Marne*



Document :


UPEC_EGIS_PRO_EXISTANT_Ind1

Maîtrise d'Ouvrage	*Projet*	*Localisation*	*Maître d'OEuvre*	*Objet*				*Echelle*		*Date*	*Page*
UPEC Université Paris-Est Créteil Val de Marne	Rénovation énergétique et mise en accessibilité	UPEC Bonneuil sur Marne	le conseil by egis x DIPLI Architecture	Existant				1:400 / 1:200		Jul.26	0/4
				Projet	*Emetteur*	*Phase*	*Type*	*Niveau*	*N°*	*Indice*	
				UPEC	EGIS	PRO-DCE	PLN	TNX	2.1.1.0	2	


Hors périmètre

PISTE
FEEDER DE GAZ
17,5
10,93
Lit filtrant drainé
Vanne d'arrosage
PELOUSE
Allée
ARTS PLASTIQUES
BATIMENT EXTENTION
27,33
17,45
HAIE
TERRASSE
Escalier
25,2
25,18
BATIMENT B
R+1
Gal. 2
28,8
BATIMENT C
R+1
28,8
Gal. 1
PATIO
Gal. 3
R
EDUCATION PHYSIQUE
COSSOM
RAMPE
22,4
21,6
BATIMENT A
R
33,03
ENTREE PRINCIPALE
28,8
BATIMENT D
R+1
PARKING ADMINISTRATIFS
SHOB: 636 m2
Centre Info.
R+1
15,2
19,6
15,1
41,76
L.T
R
Livraisons
cour de service
PARKING PROFESSEURS
PARKING ETUDIANTS
PARKING ETUDIANTS
ENTREE A
RUE JEAN MACE
ENTREE B
RUE JEAN ZAY
ENTREE C

Maîtrise d'Ouvrage	Projet	Localisation	Maître d'OEuvre	Objet				Echelle		Date	Page
UPEC Université Paris-Est Créteil Val de Marne — Connaissance - Action	Rénovation énergétique et mise en accessibilité	UPEC Bonneuil sur Marne	le conseil x DIPLI Architecture	Plan existant				1:400		Jul.26	1/4
				Projet	*Emetteur*	*Phase*	*Type*	*Niveau*	*N°*	*Indice*	
				UPEC	EGIS	PRO-DCE	PLN	Plan de masse	2.1.1.1	2	

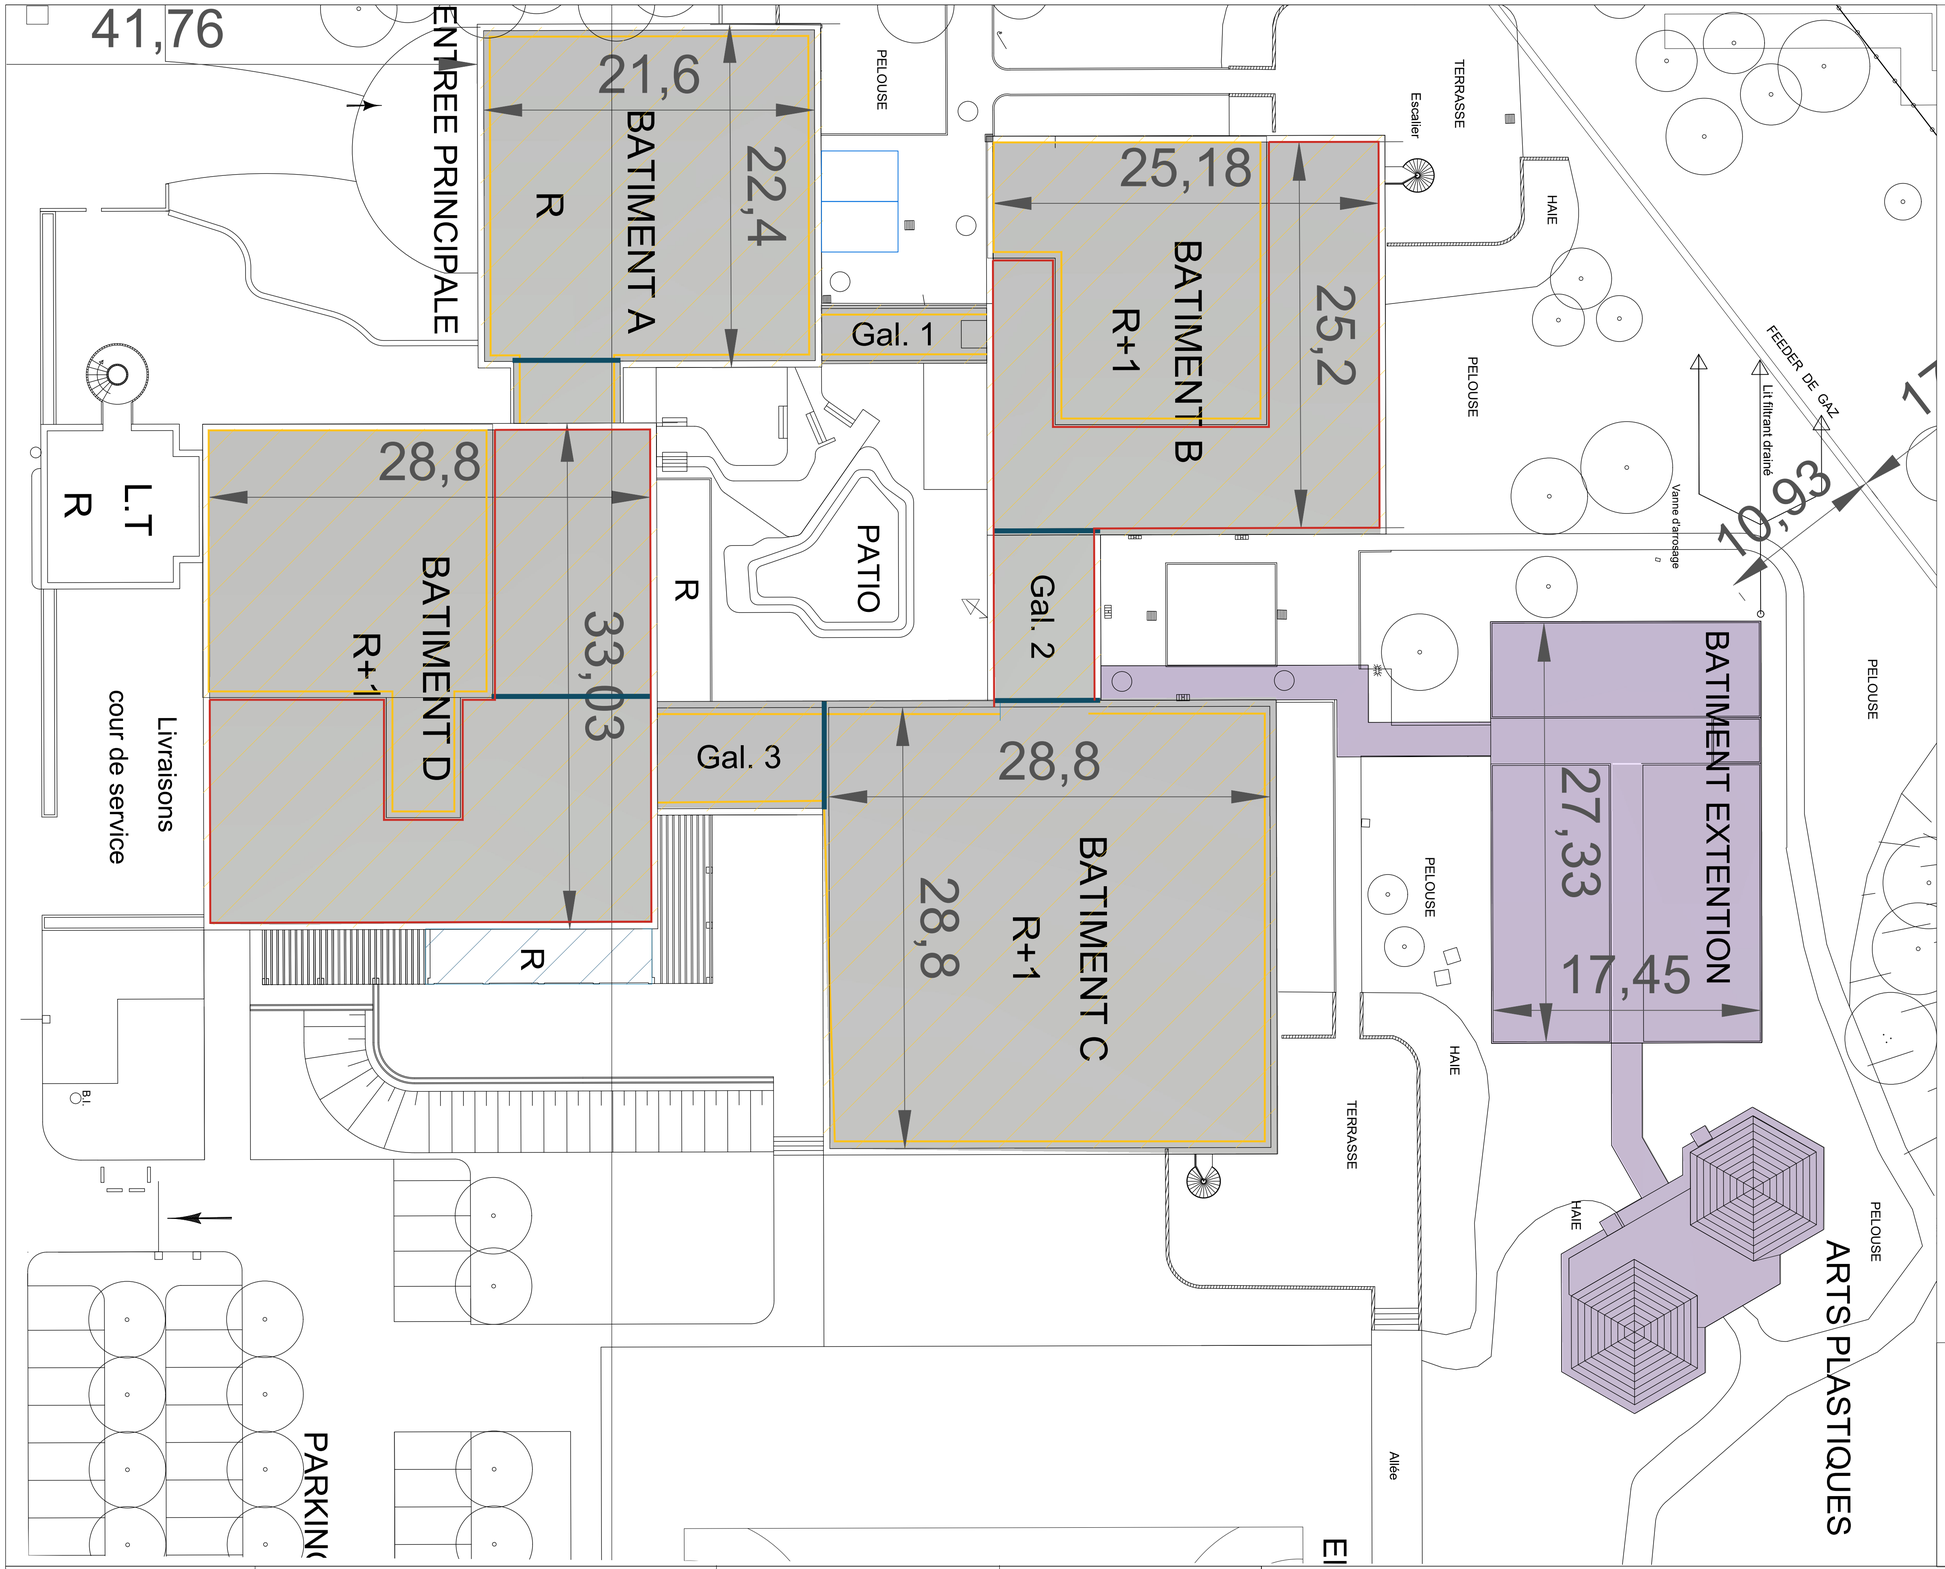


Maîtrise d'Ouvrage	Projet	Localisation	Maître d'OEuvre	Objet				Echelle		Date	Page
UPEC Université Paris-Est Créteil Val de Marne	Rénovation énergétique et mise en accessibilité	UPEC Bonneuil sur Marne	le conseil x egis x DIPLI Architecture	Plan existant				1:200		Jul.26	2/4
				Projet	*Emetteur*	*Phase*	*Type*	*Niveau*	*N°*	*Indice*	
				UPEC	EGIS	PRO-DCE	PLN	Toiture	2.1.1.2	2	

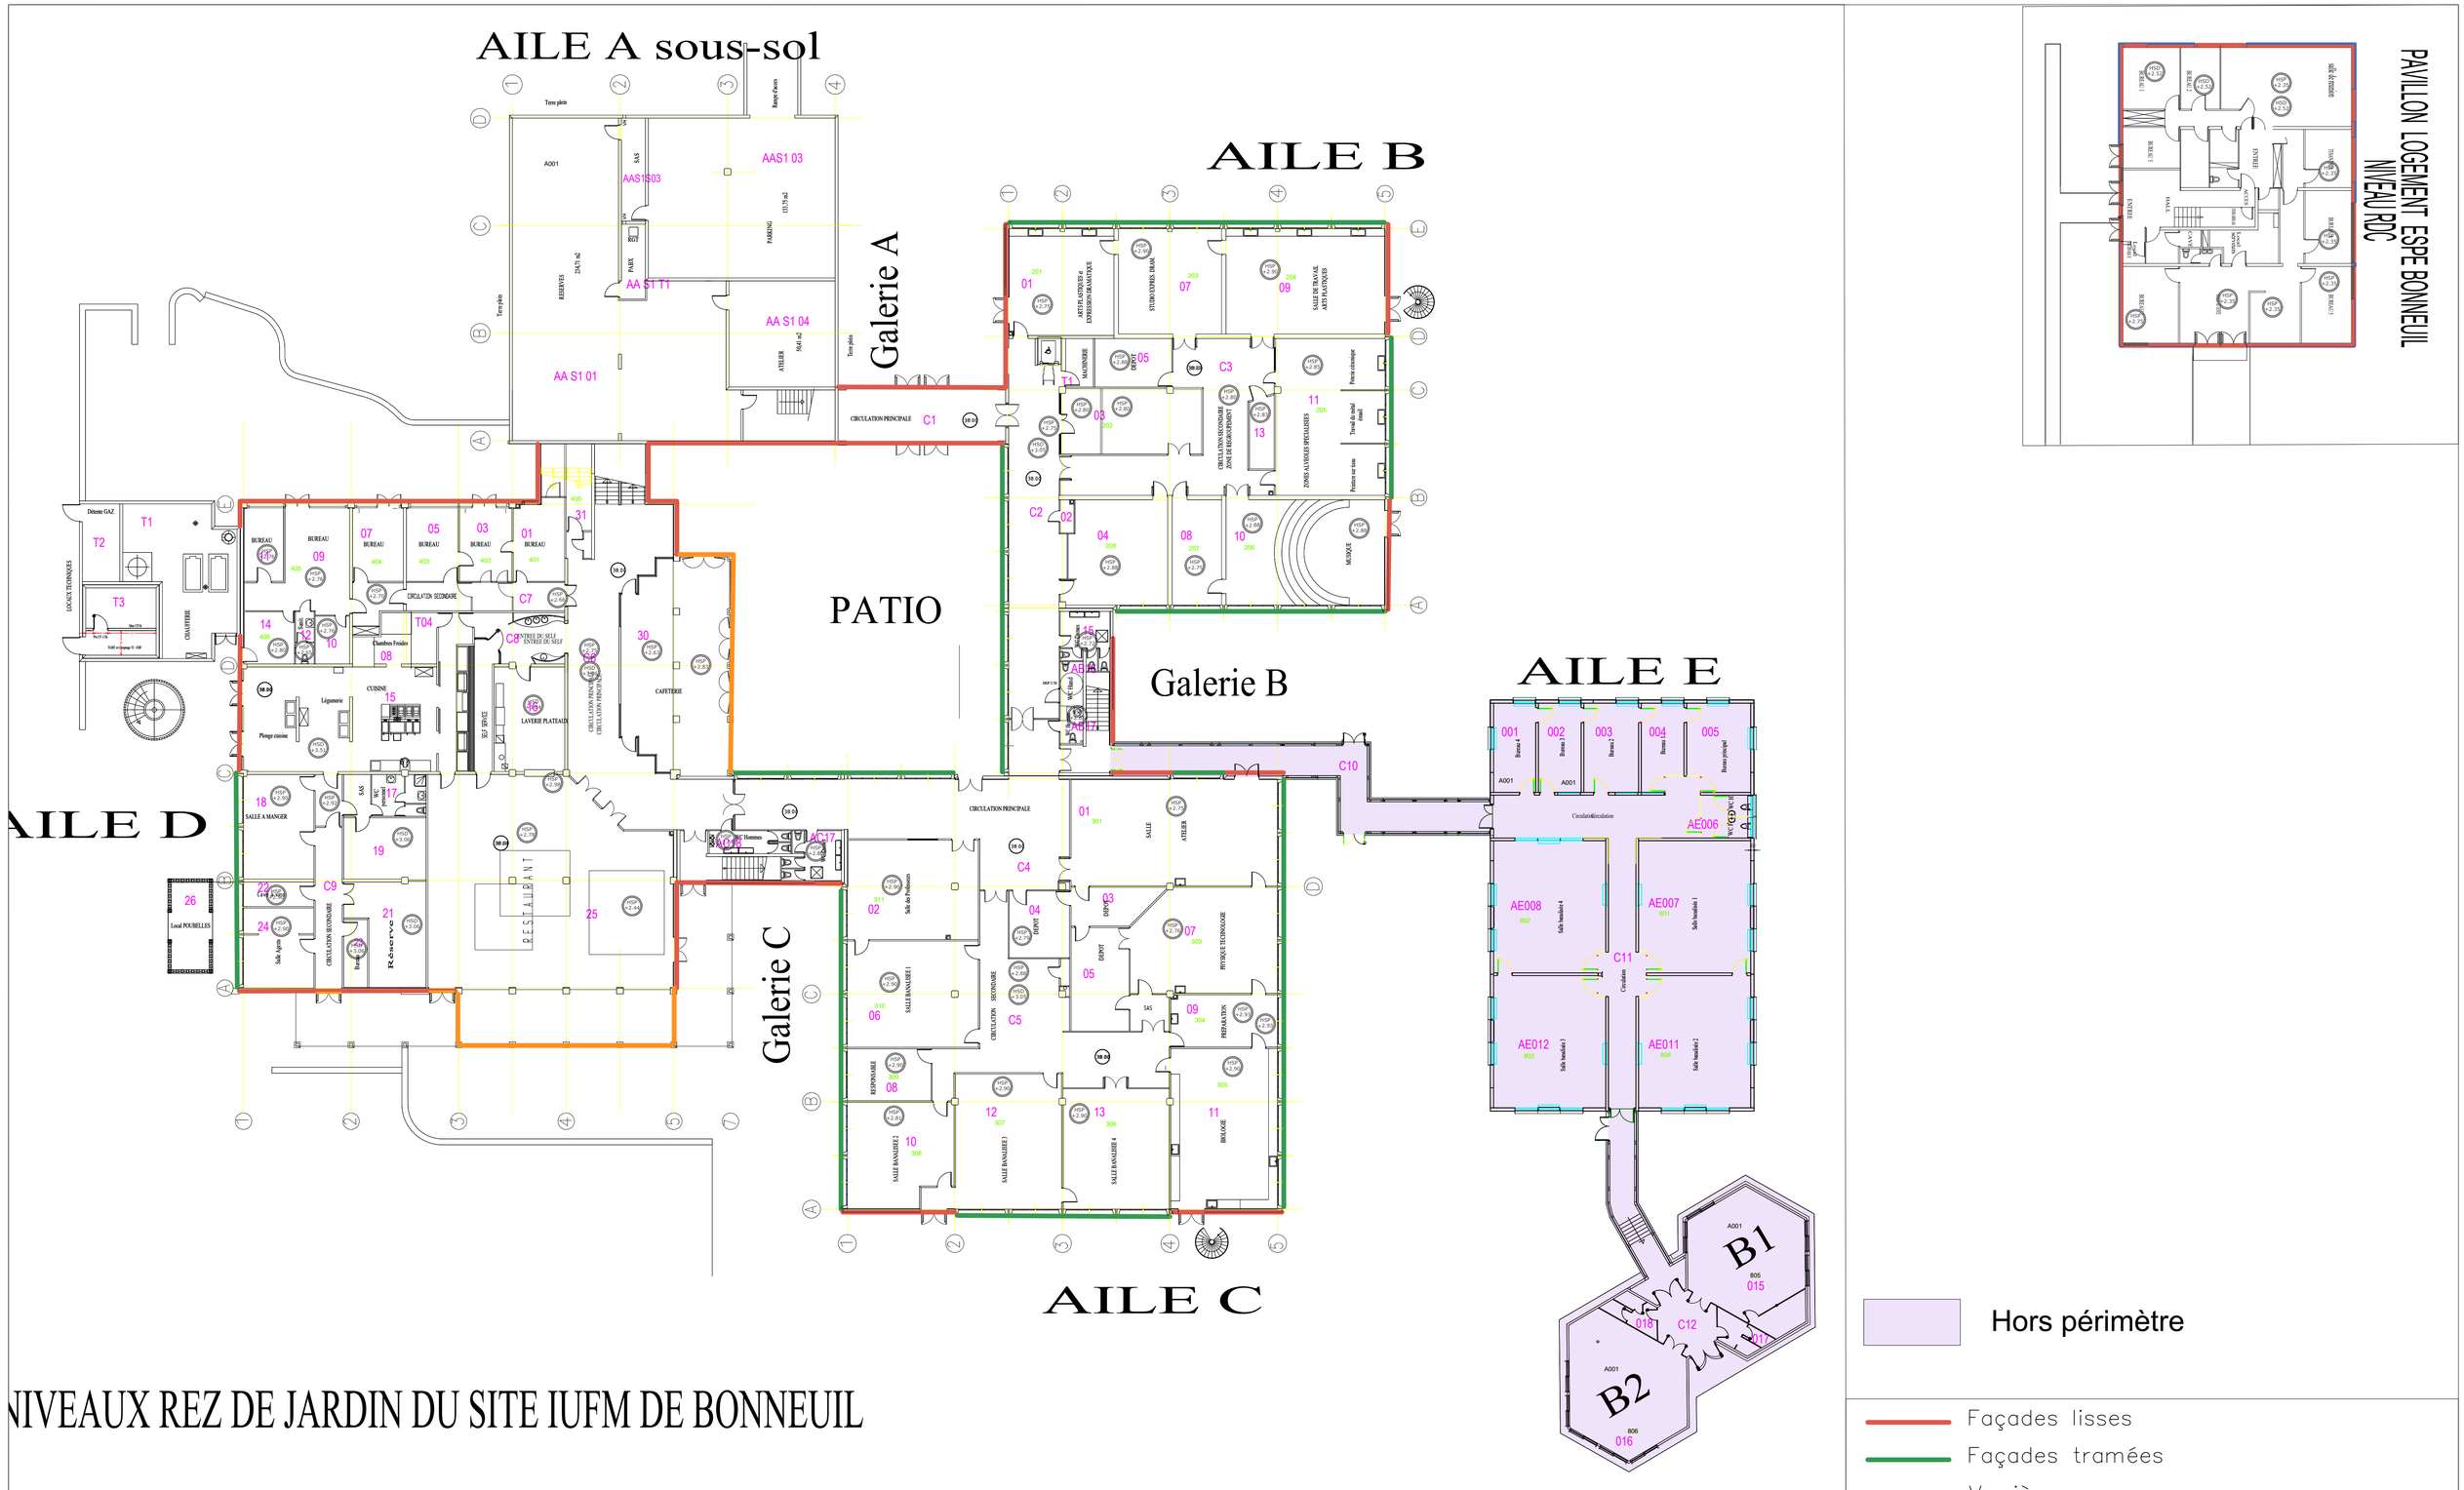

NIVEAUX REZ DE JARDIN DU SITE IUFM DE BONNEUIL

Maîtrise d'Ouvrage	Projet	Localisation	Maître d'OEuvre	Objet				Echelle		Date	Page
UPEC Université Paris-Est Créteil Val de Marne	Rénovation énergétique et mise en accessibilité	UPEC Bonneuil sur Marne	le conseil by egis x DIPLI Architecture	Plan existant				1:200		Jul.26	3/4
				Projet	Emetteur	Phase	Type	Niveau	N°	Indice	
				UPEC	EGIS	PRO-DCE	PLN	RdC bas	2.1.1.3	2	

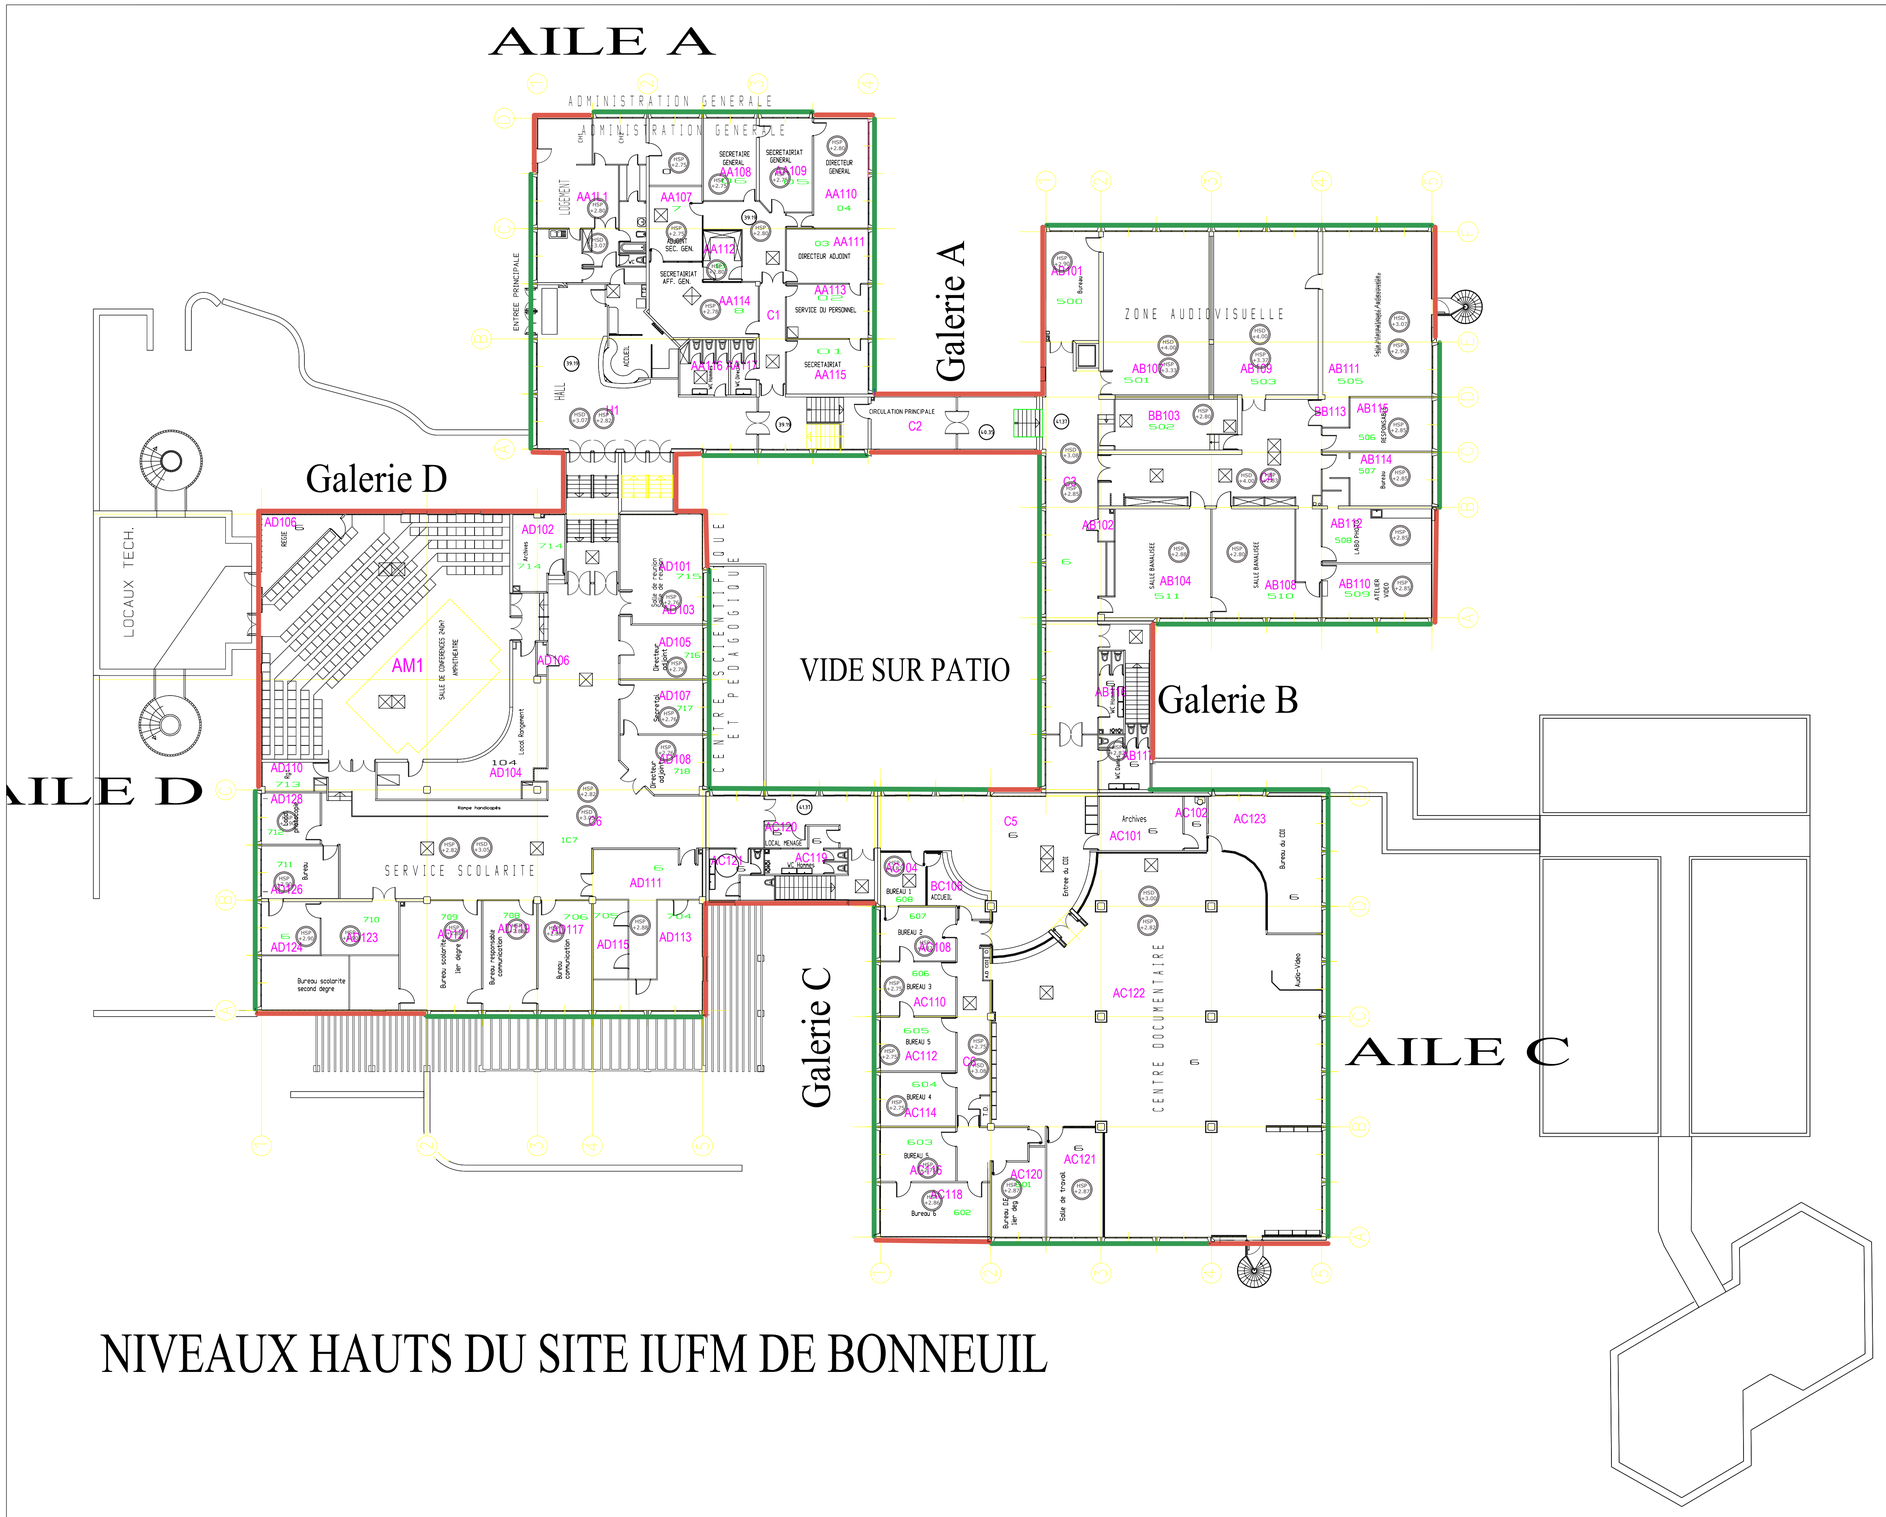



NIVEAUX HAUTS DU SITE IUFM DE BONNEUIL

Façades lisses
Façades tramées
Verrières

Maîtrise d'Ouvrage	Projet	Localisation	Maître d'OEuvre	Objet				Echelle		Date	Page
UPEC Université Paris-Est Créteil Val de Marne	Rénovation énergétique et mise en accessibilité	UPEC Bonneuil sur Marne	le conseil by egis x DIPLI Architecture	Plan existant				1:200		Jul.26	4/4
				Projet	Emetteur	Phase	Type	Niveau	N°	Indice	
				UPEC	EGIS	PRO-DCE	PLN	R+1	2.1.1.4	2	