Maîtrise d'ouvrage : *Université Paris-Est-Créteil val de marne*

Bureau de contrôle : *XXX*
Adresse
CDP Ville

Maître d'oeuvre : *EGIS Conseil*
4 rue Dolores Ibarruri
93188 MONTREUIL

Projet :

Intitulé : *Rénovation énergétique et mise en accessibilité*


Adresse : *INSPE - Bonneuil -sur-Marne / Rue Jean Macé, 94380 Bonneuil-sur-Marne*




Document :


UPEC_EGIS_PRO_CURAGE_Ind0

Maîtrise d'Ouvrage	*Projet*	*Localisation*	*Maître d'OEuvre*	*Objet*				*Echelle*		*Date*	*Page*
UPEC Université Paris-Est Créteil Val de Marne	Rénovation énergétique et mise en accessibilité	UPEC Bonneuil sur Marne	le conseil by egis x DIPLI Architecture	Curage				1:200		Juin.26	0/3
				Projet	*Emetteur*	*Phase*	*Type*	*Niveau*	*N°*	*Indice*	
				UPEC	EGIS	PRO-DCE	PLN	TNX	2.1.2.0	1	

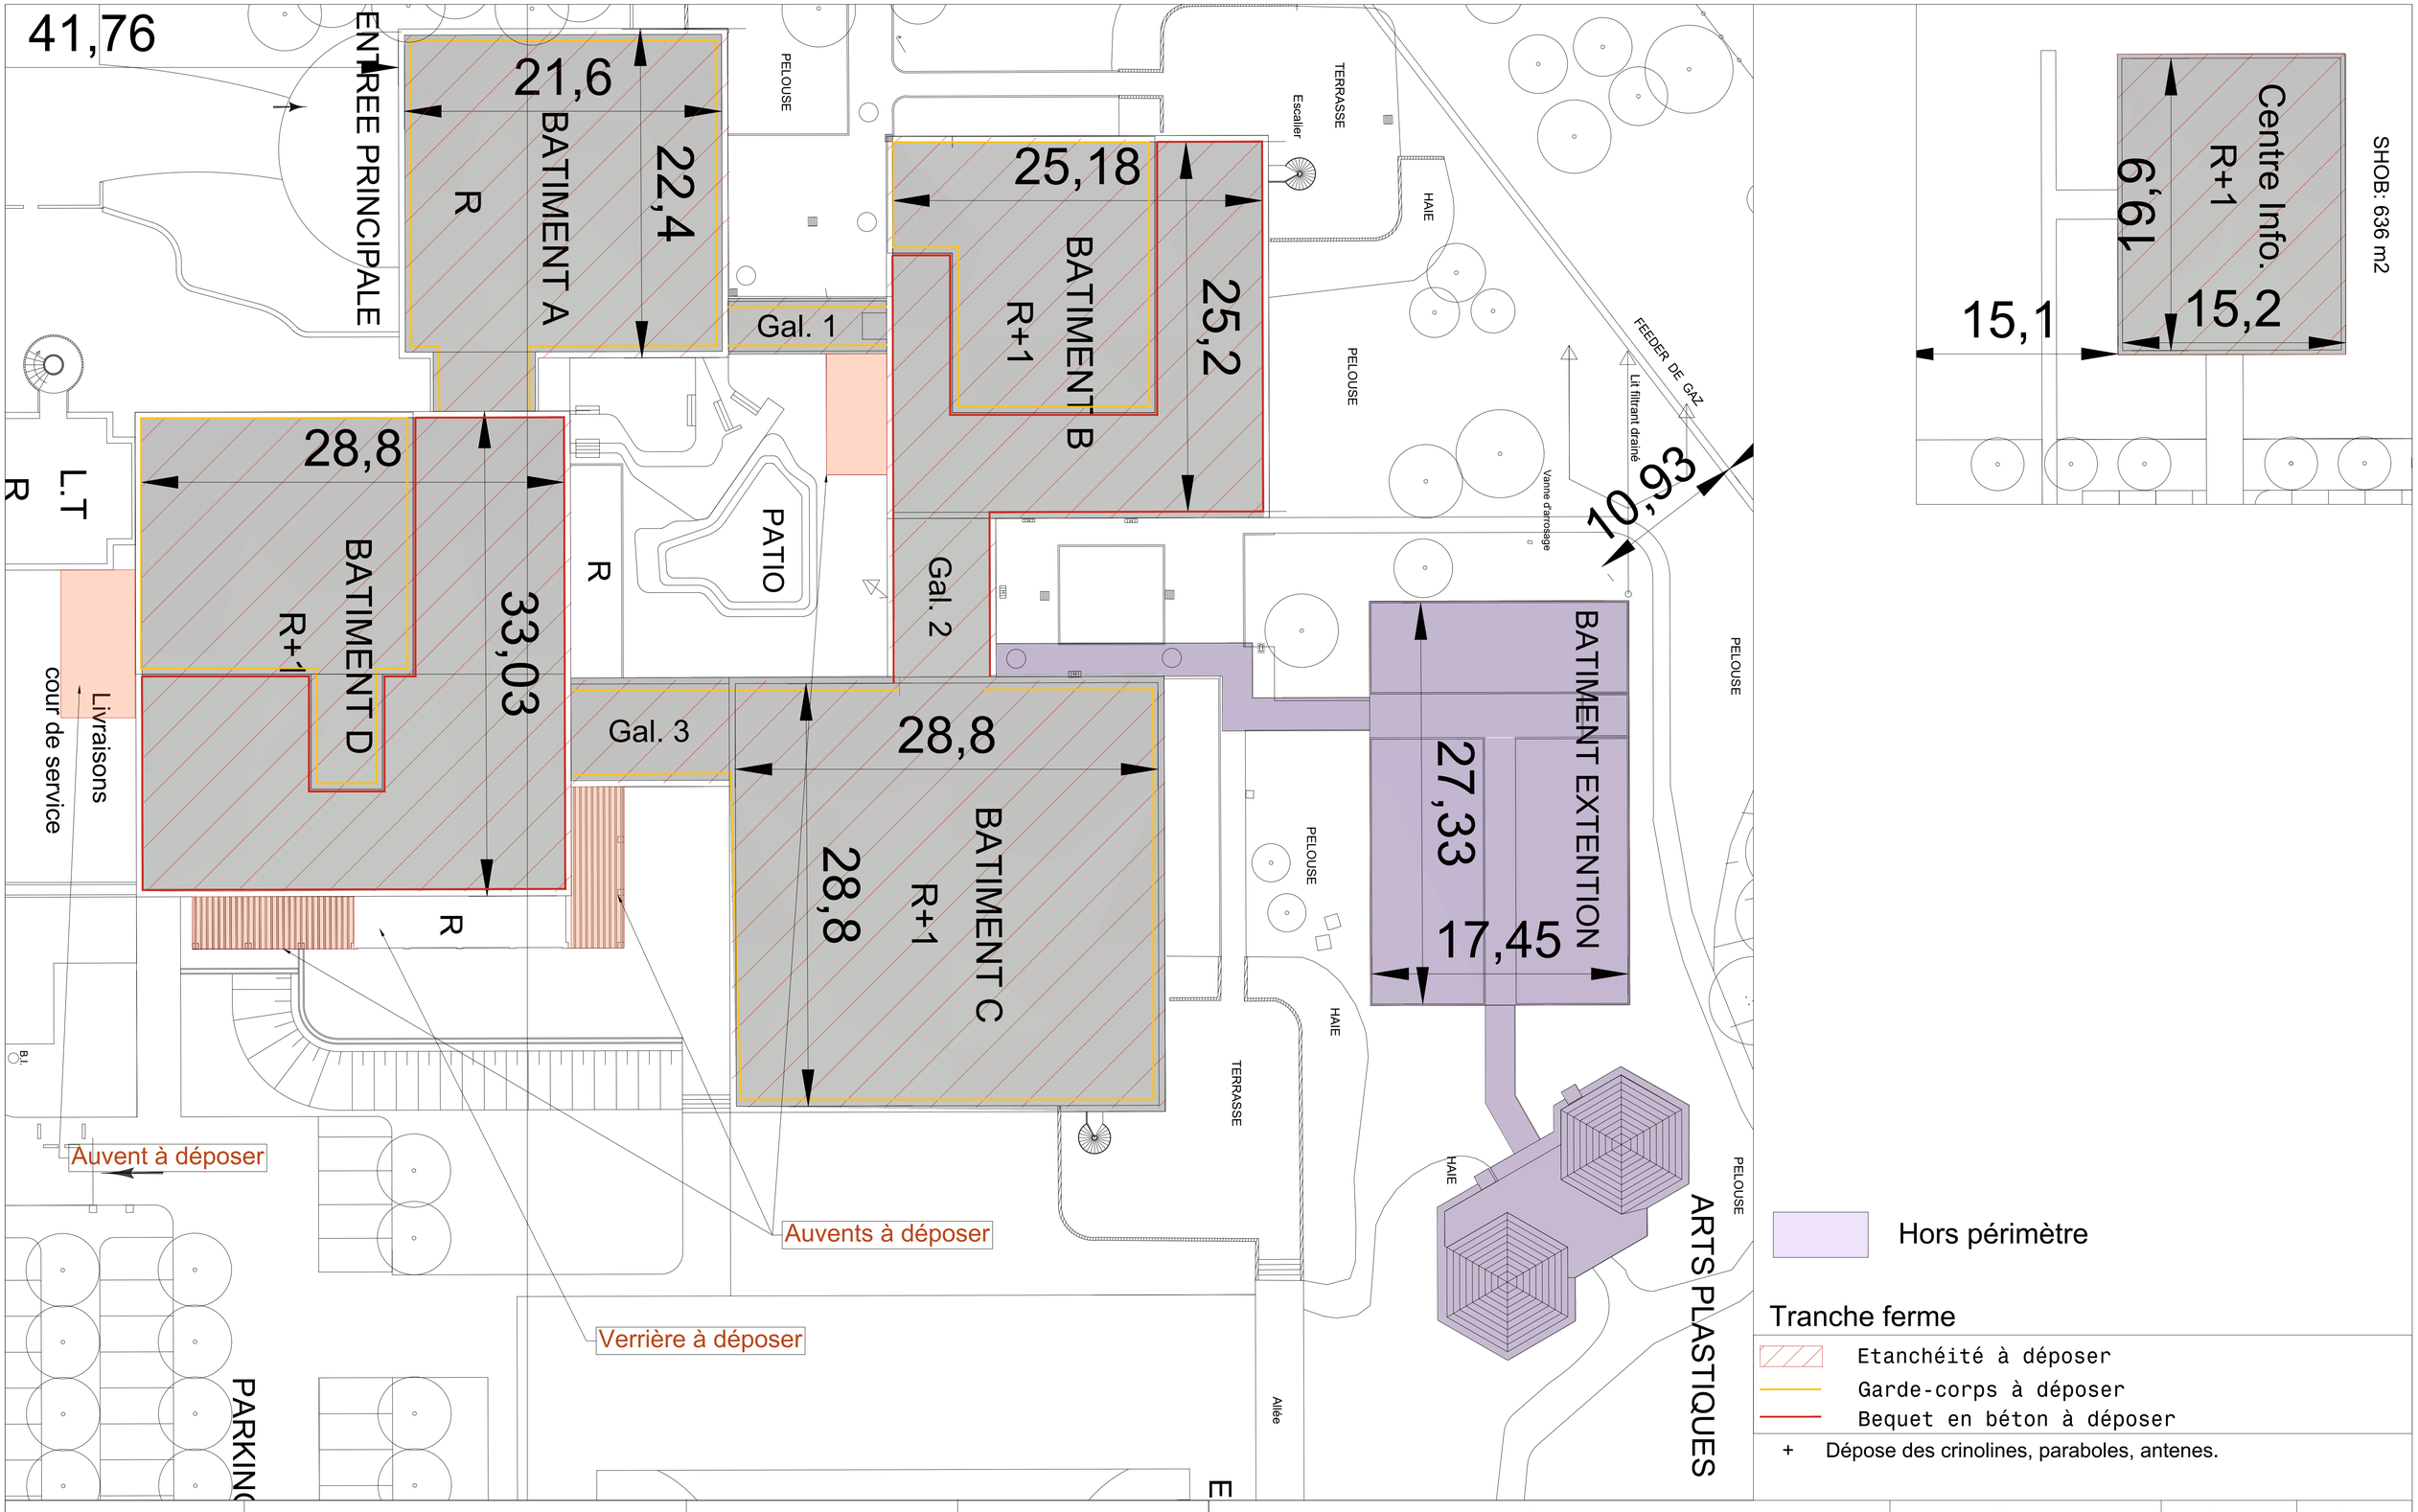

Maîtrise d'Ouvrage	Projet	Localisation	Maître d'OEuvre	Objet				Echelle		Date	Page
UPEC Université Paris-Est Créteil Val de Marne — Connaissance - Action	Rénovation énergétique et mise en accessibilité	UPEC Bonneuil sur Marne	le conseil (egis) x DIPLI Architecture	Plan de curage				1:200		Juin.26	1/3
				Projet	Emetteur	Phase	Type	Niveau	N°	Indice	
				UPEC	EGIS	PRO-DCE	PLN	Plan de toiture	2.1.2.1	1	

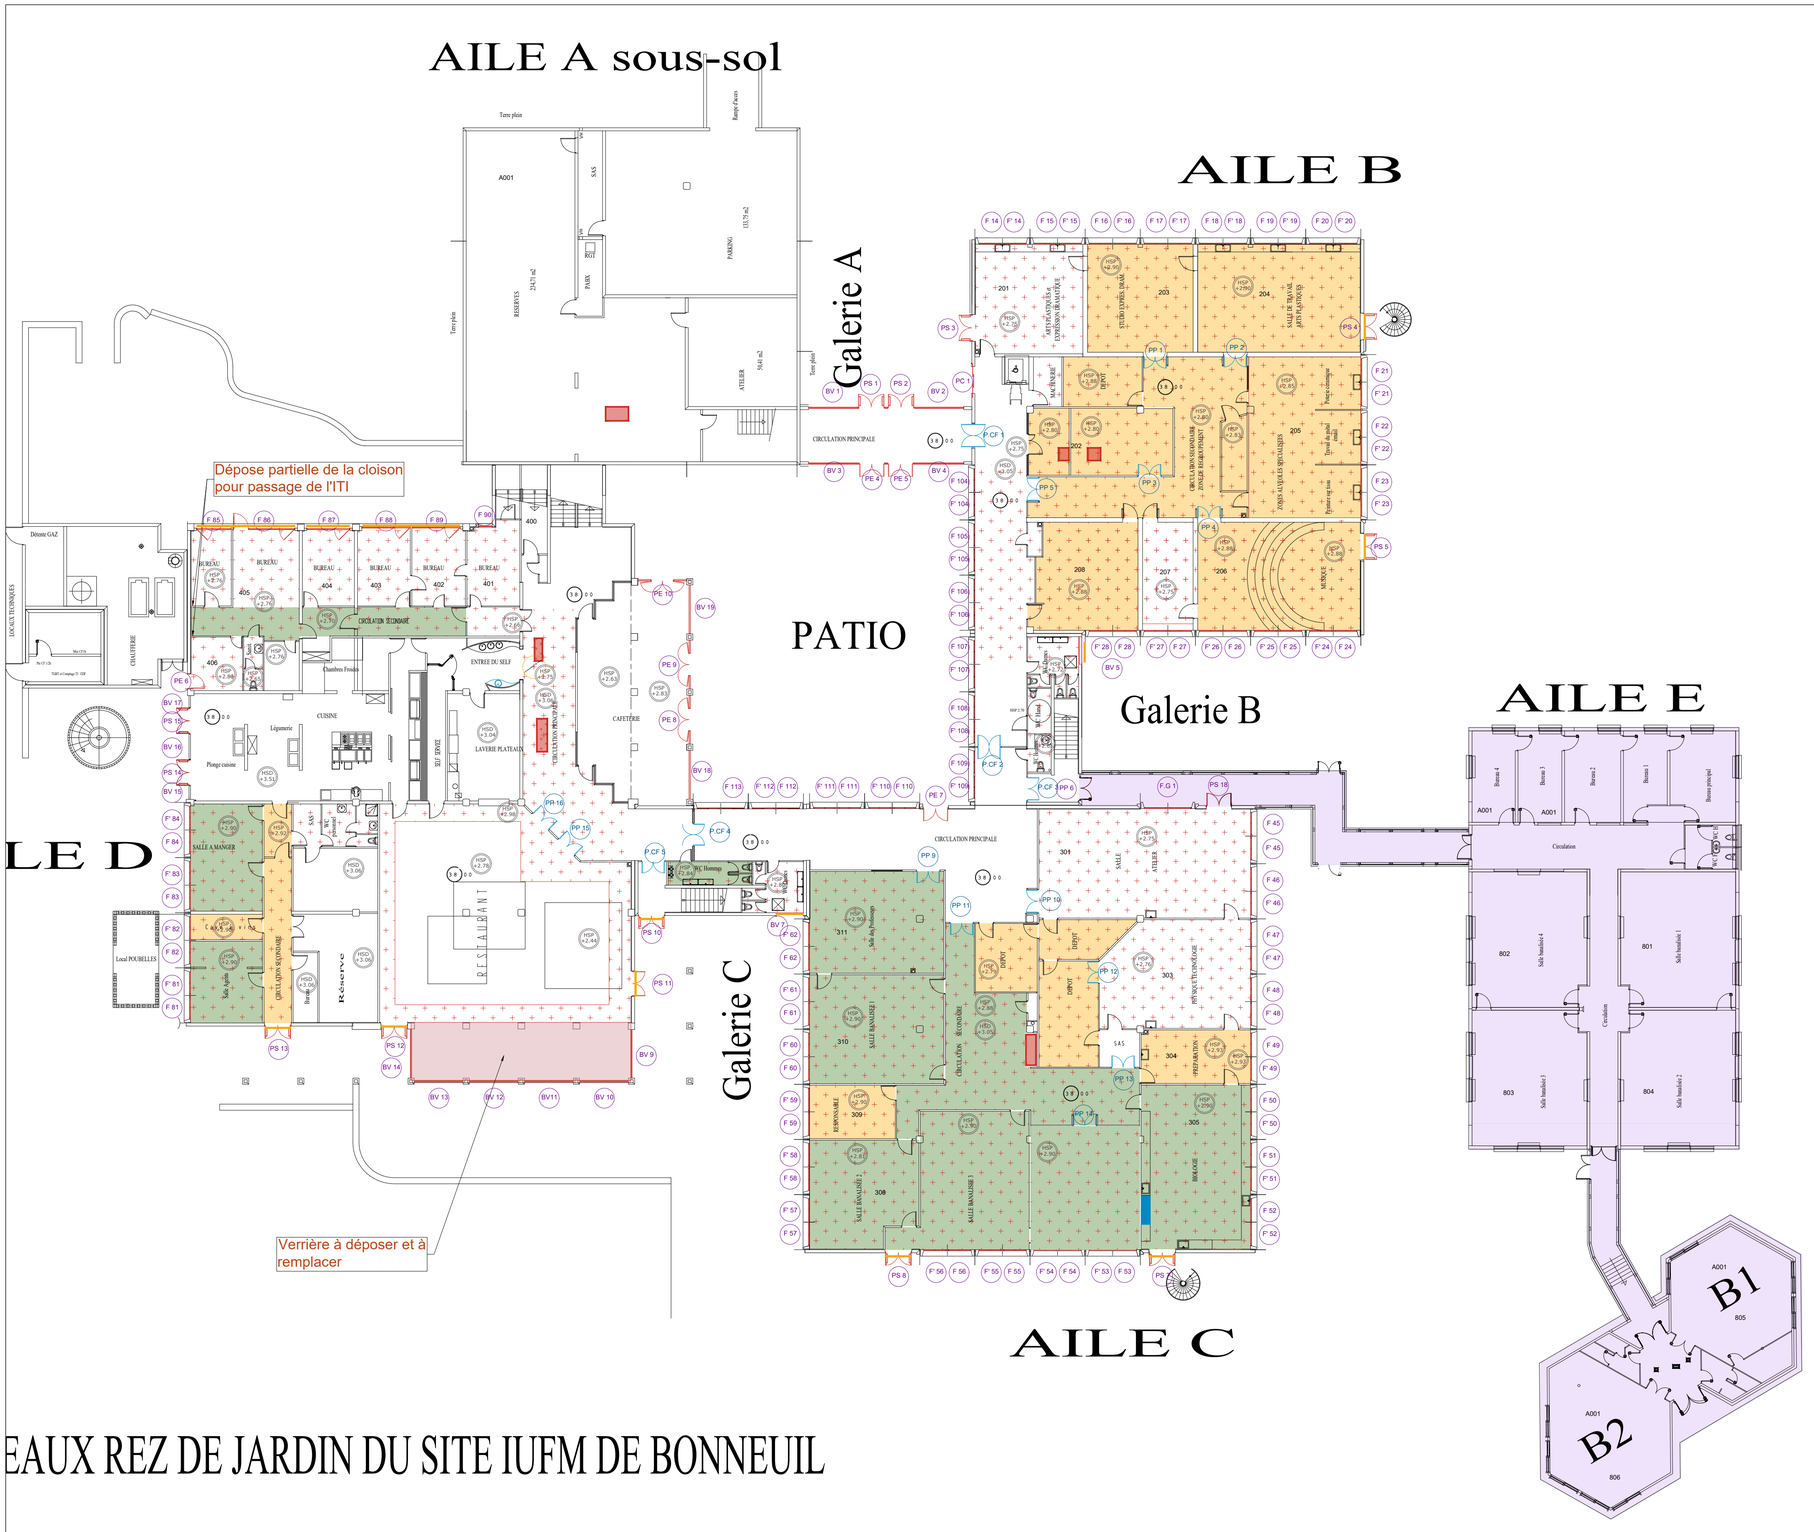

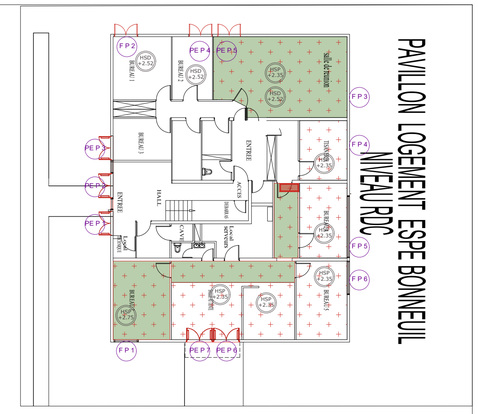

EAUX REZ DE JARDIN DU SITE IUFM DE BONNEUIL

Hors périmètre


Tranche ferme


- Cloison à déposer
- Trémie à créer pour passage de futures gaines verticales
- Dalle de faux plafond à déposer, conservation pour réemploi (hypothèse 30%)
- Dépose de dalle de faux plafond avec conservation pour réemploi (hypothèse 30%) avec dépose de l'ossature
- Faux plafond et ossature à déposer
- Porte à déposer
- Fenêtre à déposer
- Rideau à déposer

Tranche optionnelle

- Porte à déposer
- Dépose d'une partie de plan de travail
- Dépose d'un lavabo

Maîtrise d'Ouvrage	Projet	Localisation	Maître d'OEuvre	Objet				Echelle		Date	Page
UPEC Université Paris-Est Créteil Val de Marne	Rénovation énergétique et mise en accessibilité	UPEC Bonneuil sur Marne	le conseil by egis x DIPLI Architecture	Plan de curage				1:200		Juin.26	2/3
				Projet	Emetteur	Phase	Type	Niveau	N°	Indice	
				UPEC	EGIS	PRO-DCE	PLN	RdC bas	2.1.2.2	1	

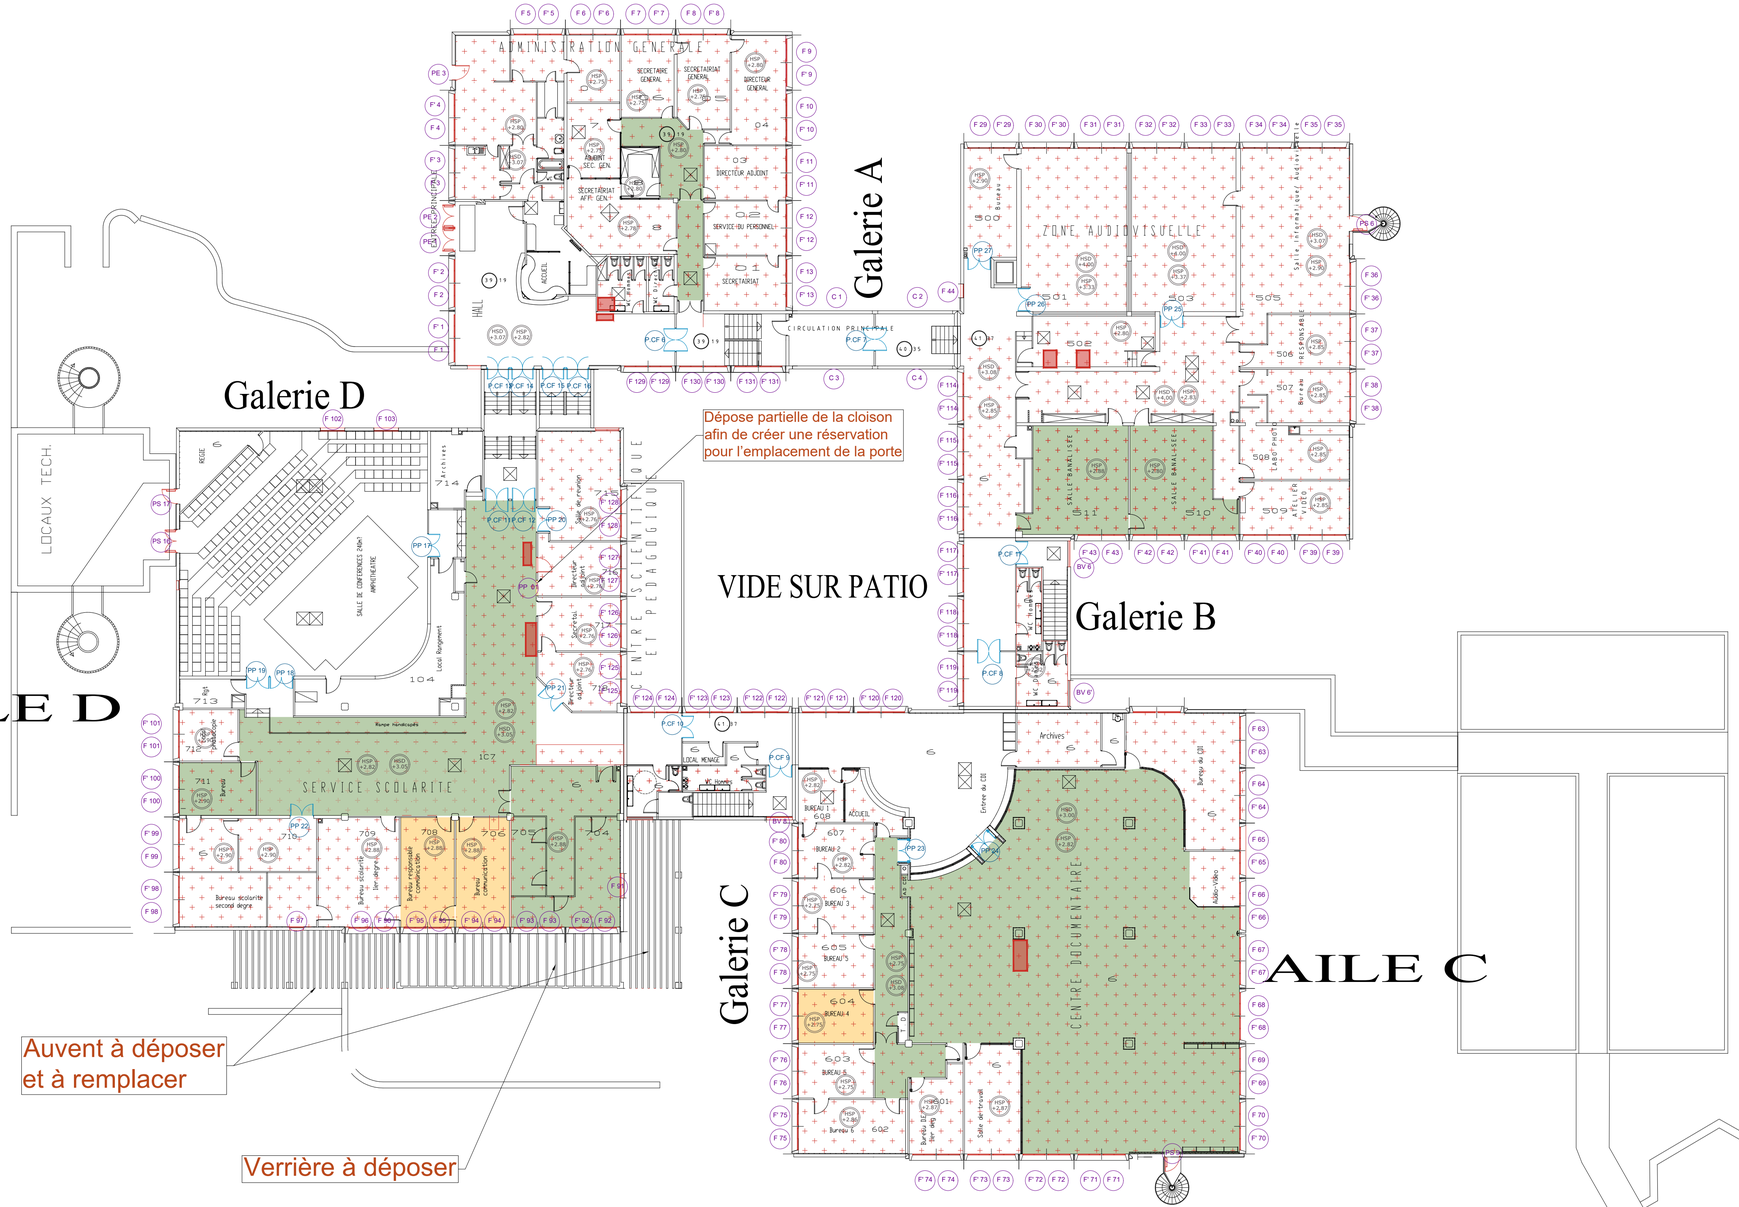

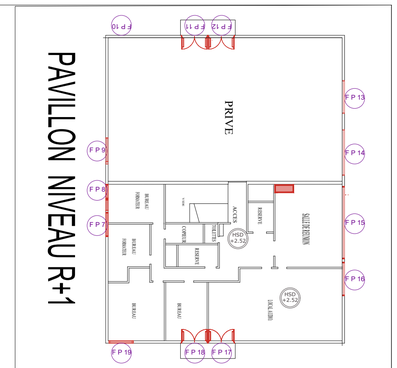

NIVEAUX HAUTS DU SITE IUFM DE BONNEUIL

Tranche ferme

- Cloison à déposer
- Trémie à créer pour passage de futures gaines verticales
- Dalle de faux plafond à déposer, conservation pour réemploi (hypothèse 30%)
- Dépose de dalle de faux plafond avec conservation pour réemploi (hypothèse 30%) avec dépose de l'ossature
- Faux plafond et ossature à déposer
- Porte à déposer
- Fenêtre à déposer
- Rideau à déposer

Tranche optionnelle

- Porte à déposer
- Dépose d'une partie de plan de travail
- Dépose d'un lavabo

Maîtrise d'Ouvrage	Projet	Localisation	Maître d'OEuvre	Objet	Echelle	Date	Page
UPEC Université Paris-Est Créteil Val de Marne	Rénovation énergétique et mise en accessibilité	UPEC Bonneuil sur Marne	le conseil by egis x DIPLI Architecture	Plan de curage	1:200	Juin.26	3/3

Projet	Emetteur	Phase	Type	Niveau	N°	Indice
UPEC	EGIS	PRO-DCE	PLN	RdC haut	2.1.2.3	1