Maîtrise d'ouvrage : *Université Paris-Est-Créteil val de marne*

Bureau de contrôle : *XXX*
Adresse
CDP Ville

Maître d'oeuvre : *EGIS Conseil*
4 rue Dolores Ibarruri
93188 MONTREUIL

Projet :

Intitulé : *Rénovation énergétique et mise en accessibilité*


Adresse : *INSPE - Bonneuil -sur-Marne / Rue Jean Macé, 94380 Bonneuil-sur-Marne*




Document :

EPPGHV_EGIS_PRO_Projet_Accessibilité_Ind1

Maîtrise d'Ouvrage	*Projet*	*Localisation*	*Maître d'OEuvre*	*Objet*				*Echelle*		*Date*	*Page*
UPEC Université Paris-Est Créteil Val de Marne	Rénovation énergétique et mise en accessibilité	UPEC Bonneuil sur Marne	le conseil by egis x DIPLI Architecture	Projet d'accessibilité- Tranche optionnelle				1:400 / 1:200		Juin.26	0/3
				Projet	*Emetteur*	*Phase*	*Type*	*Niveau*	*N°*	*Indice*	
				UPEC	EGIS	PRO-DCE	PLN	TNX	2.1.3.0	1	

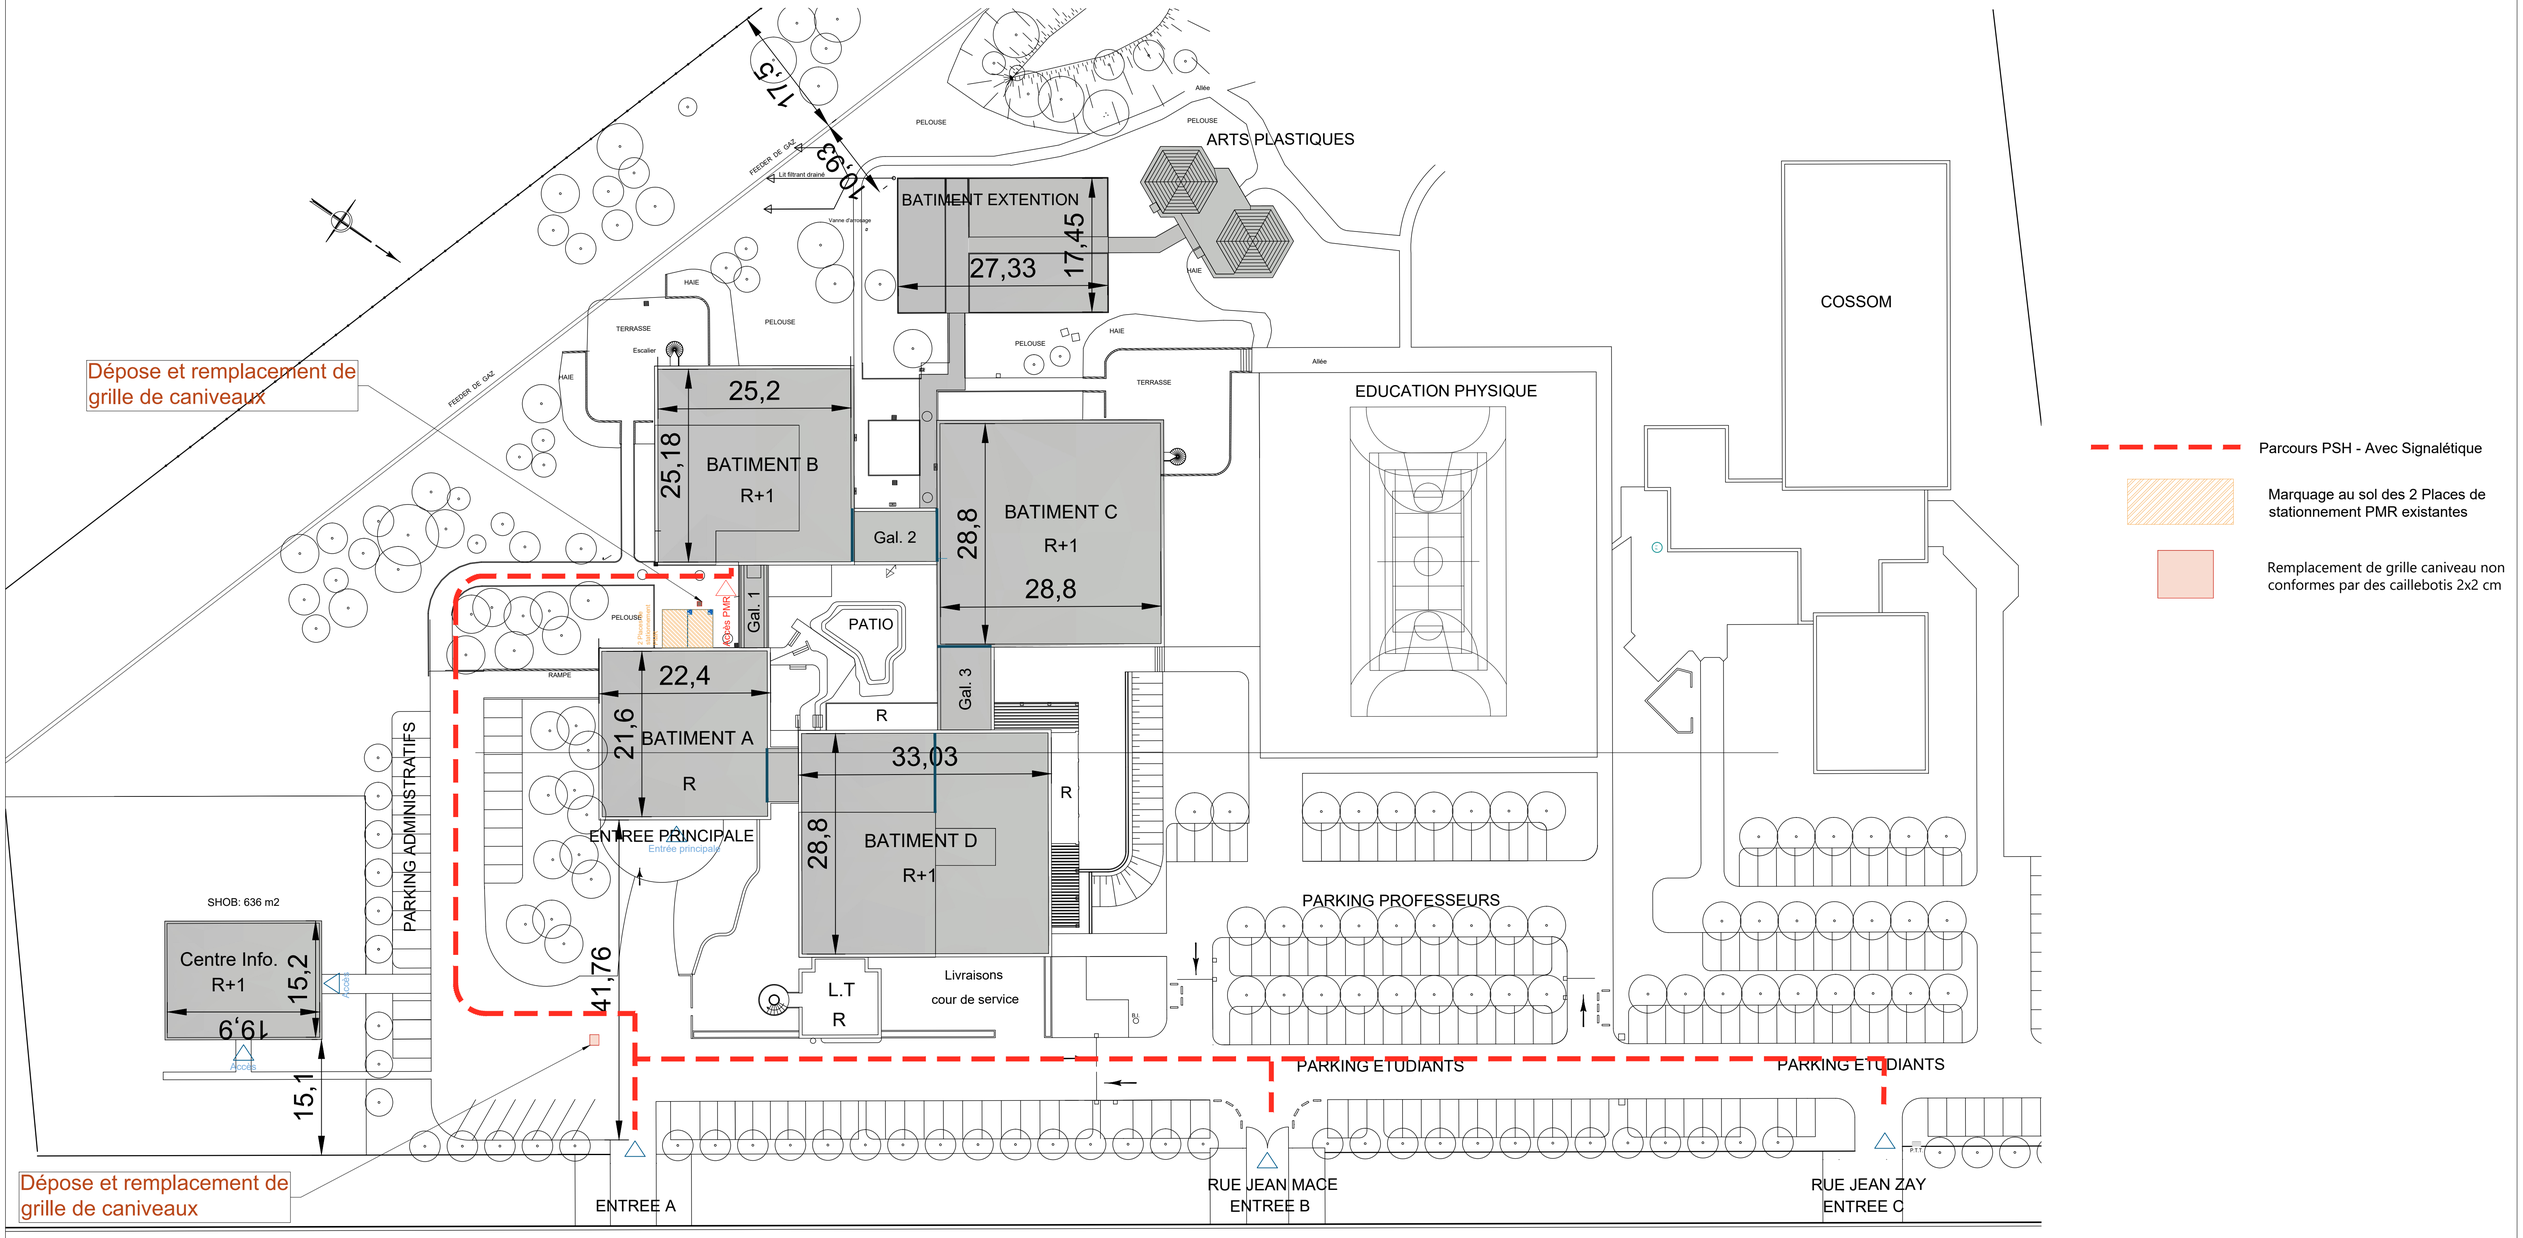

Maîtrise d'Ouvrage	Projet	Localisation	Maître d'OEuvre	Objet				Echelle		Date	Page
UPEC Université Paris-Est Créteil Val de Marne	Rénovation énergétique et mise en accessibilité	UPEC Bonneuil sur Marne	le conseil by egis x DIPLI Architecture	Projet d'accessibilité-Tranche optionnelle				1:400		Juin.26	1/3
				Projet	*Emetteur*	*Phase*	*Type*	*Niveau*	*N°*	*Indice*	
				UPEC	EGIS	PRO-DCE	PLN	Plan de masse	2.1.3.1	1	

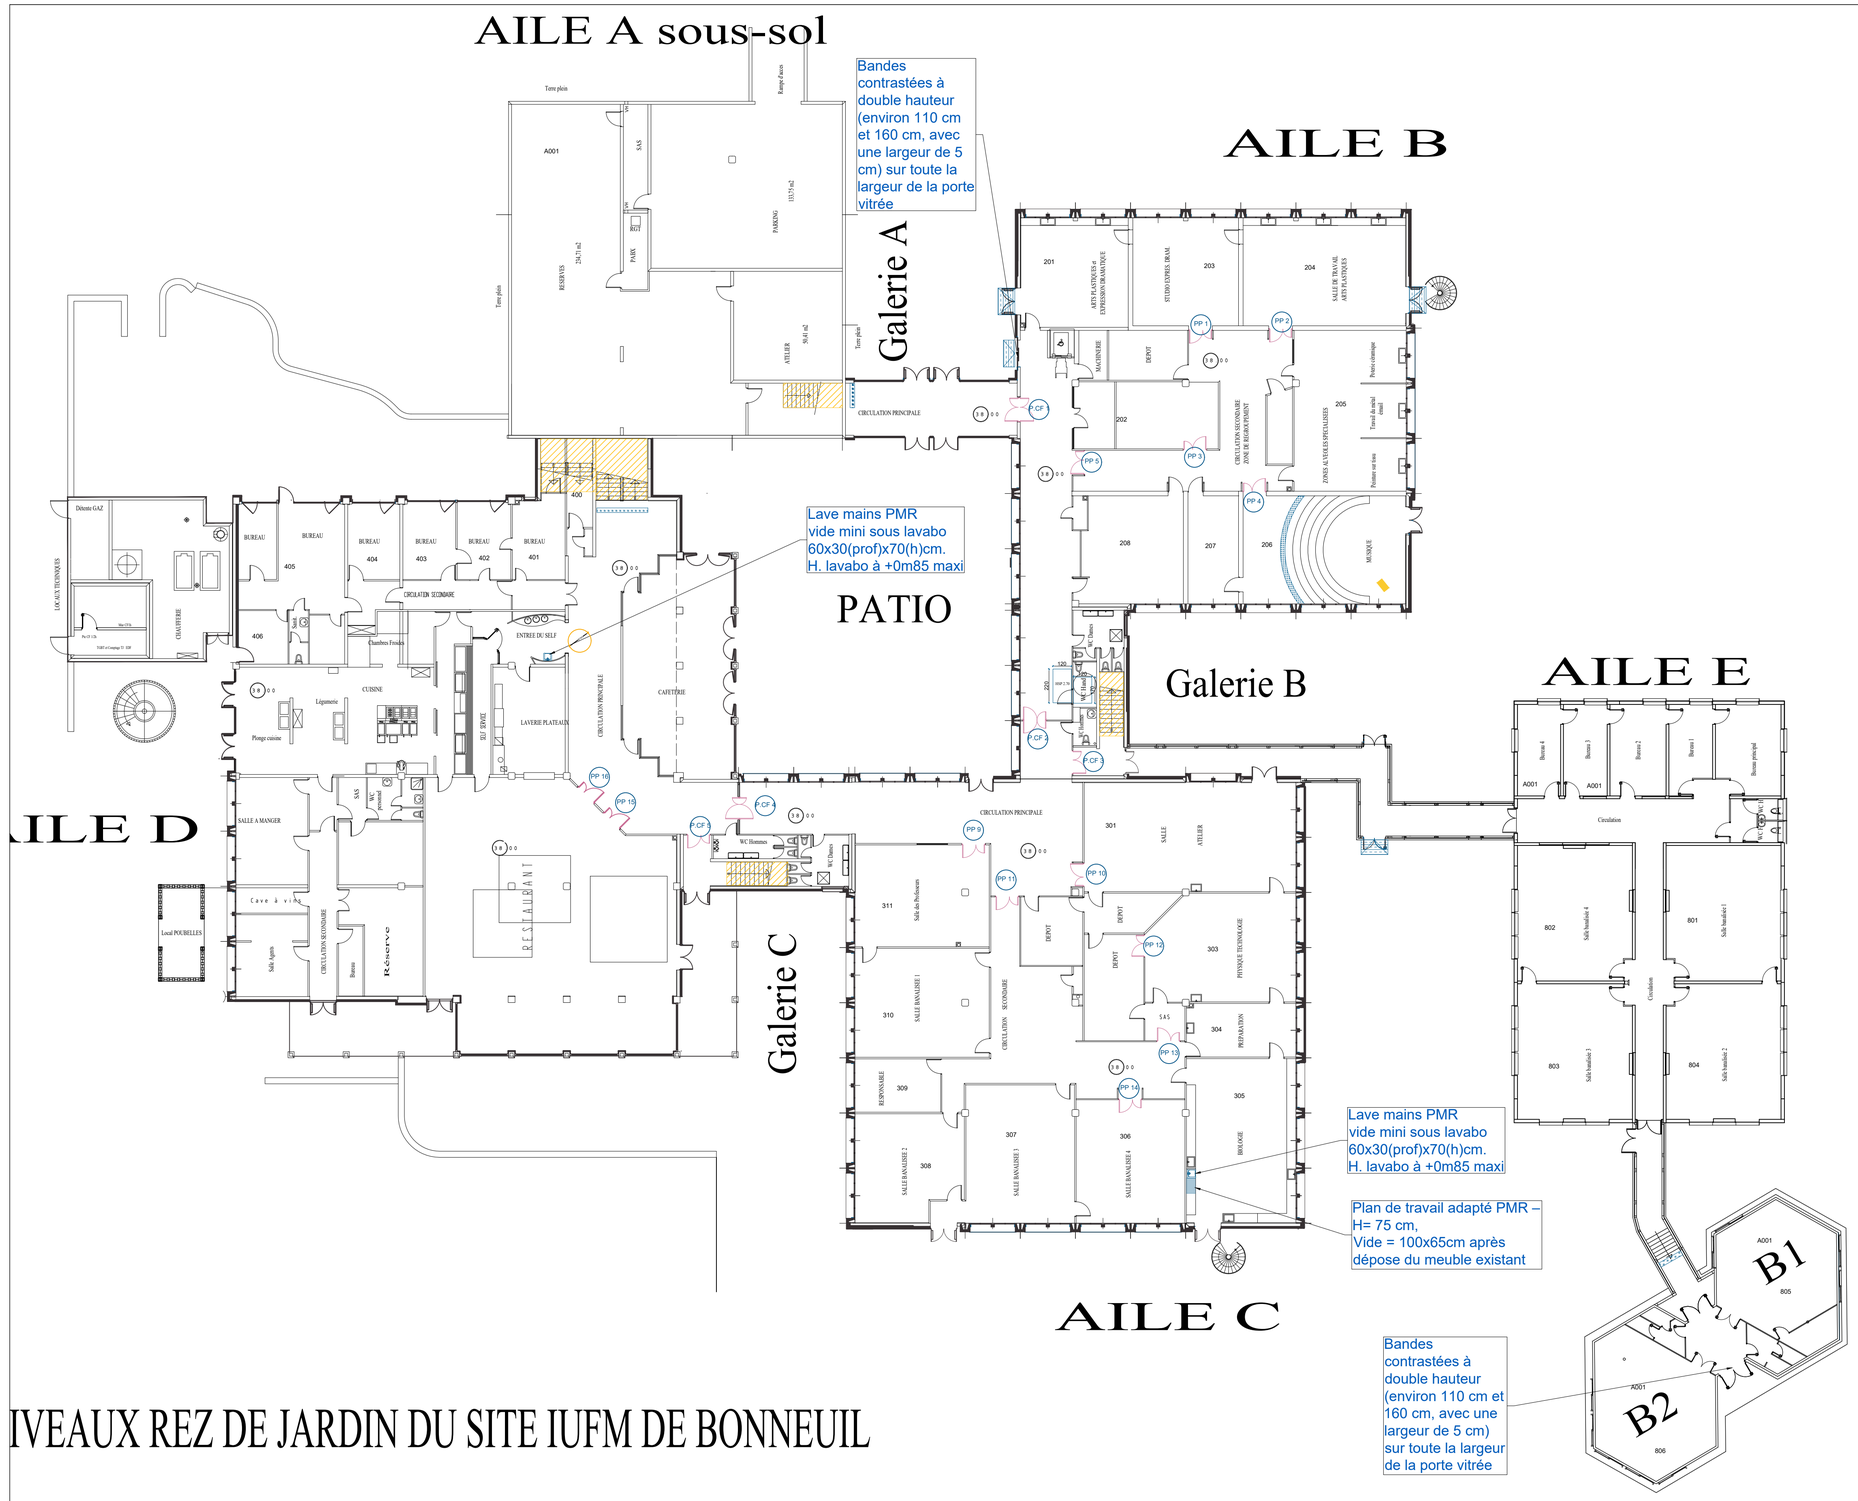


NIVEAUX REZ DE JARDIN DU SITE IUFM DE BONNEUIL

Tranche optionnelle

- Porte à poser
- Plan de travail adapté au PMR
- Bande podotactile
- Mise en conformité de l'ensemble des escaliers
- Mise en place de mains courantes dito l'existantes
- Boucle à induction magnétique avec pictogramme
- Rampe de seuil

Maîtrise d'Ouvrage	Projet	Localisation	Maître d'OEuvre	Objet				Echelle		Date	Page
UPEC Université Paris-Est Créteil Val de Marne – Connaissance - Action	Rénovation énergétique et mise en accessibilité	UPEC Bonneuil sur Marne	le conseil by egis x DIPLI Architecture	Projet d'accessibilité-Tranche optionnelle				1:200		Juin.26	2/3
				Projet	*Emetteur*	*Phase*	*Type*	*Niveau*	*N°*	*Indice*	
				UPEC	EGIS	PRO-DCE	PLN	RdC bas	2.1.3.2	1	

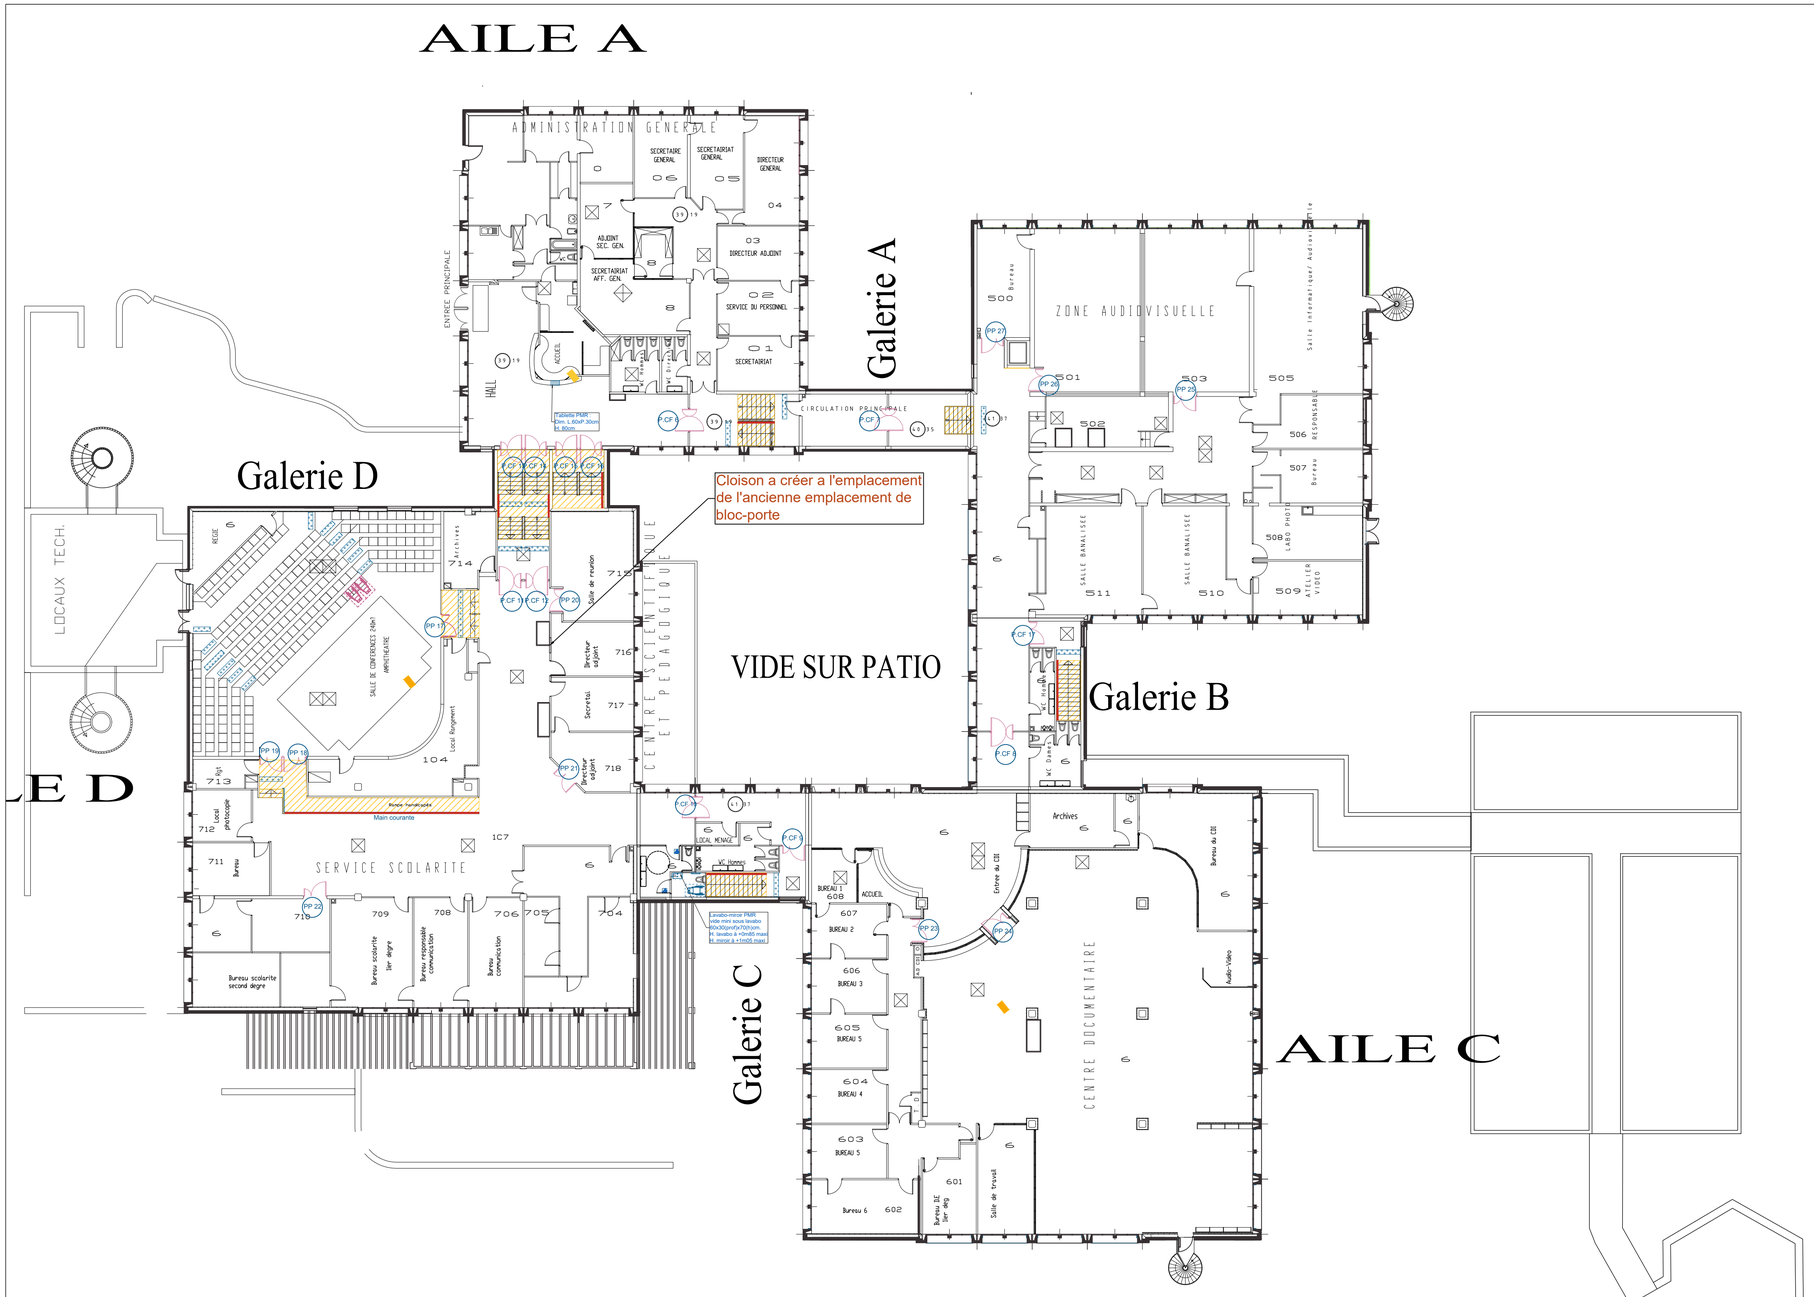

NIVEAUX HAUTS DU SITE IUFM DE BONNEUIL

Tranche optionnelle

- Porte à poser
- Plan de travail adapté au PMR
- Bande podotactile
- Mise en conformité de l'ensemble des escaliers
- Mise en place de mains courantes dito l'existantes
- Boucle à induction magnétique avec pictogramme
- Rampe de seuil

Maîtrise d'Ouvrage	Projet	Localisation	Maître d'OEuvre	Objet				Echelle		Date	Page
UPEC Université Paris-Est Créteil Val de Marne – Connaissance - Action	Rénovation énergétique et mise en accessibilité	UPEC Bonneuil sur Marne	le conseil by egis x DIPLI Architecture	Projet d'accessibilité-Tranche optionnelle				1:200		Juin.26	3/3
				Projet	*Emetteur*	*Phase*	*Type*	*Niveau*	*N°*	*Indice*	
				UPEC	EGIS	PRO-DCE	PLN	RdC Haut	2.1.3.3	1	