Maîtrise d'ouvrage :	*Université Paris-Est-Créteil val de marne*
Bureau de contrôle :	*XXX* *Adresse* *CDP Ville*
Maître d'oeuvre :	*EGIS Conseil* *4 rue Dolores Ibarruri* *93188 MONTREUIL*

Projet :


Intitulé :	*Rénovation énergétique et mise en accessibilité*
Adresse :	*INSPE - Bonneuil -sur-Marne / Rue Jean Macé, 94380 Bonneuil-sur-Marne*




Document :

UPEC_EGIS_PRO_Projet_Ind1

Maîtrise d'Ouvrage	*Projet*	*Localisation*	*Maître d'OEuvre*	*Objet*				*Echelle*		*Date*	*Page*
UPEC Connaissance - Action	Rénovation énergétique et mise en accessibilité	UPEC Bonneuil sur Marne	le conseil by egis x DIPLI Architecture	Projet énergétique				1:200		Juin.26	0/17
				Projet	*Emetteur*	*Phase*	*Type*	*Niveau*	*N°*	*Indice*	
				UPEC	EGIS	PRO-DCE	PLN	TNX	2.1.4.0	1	

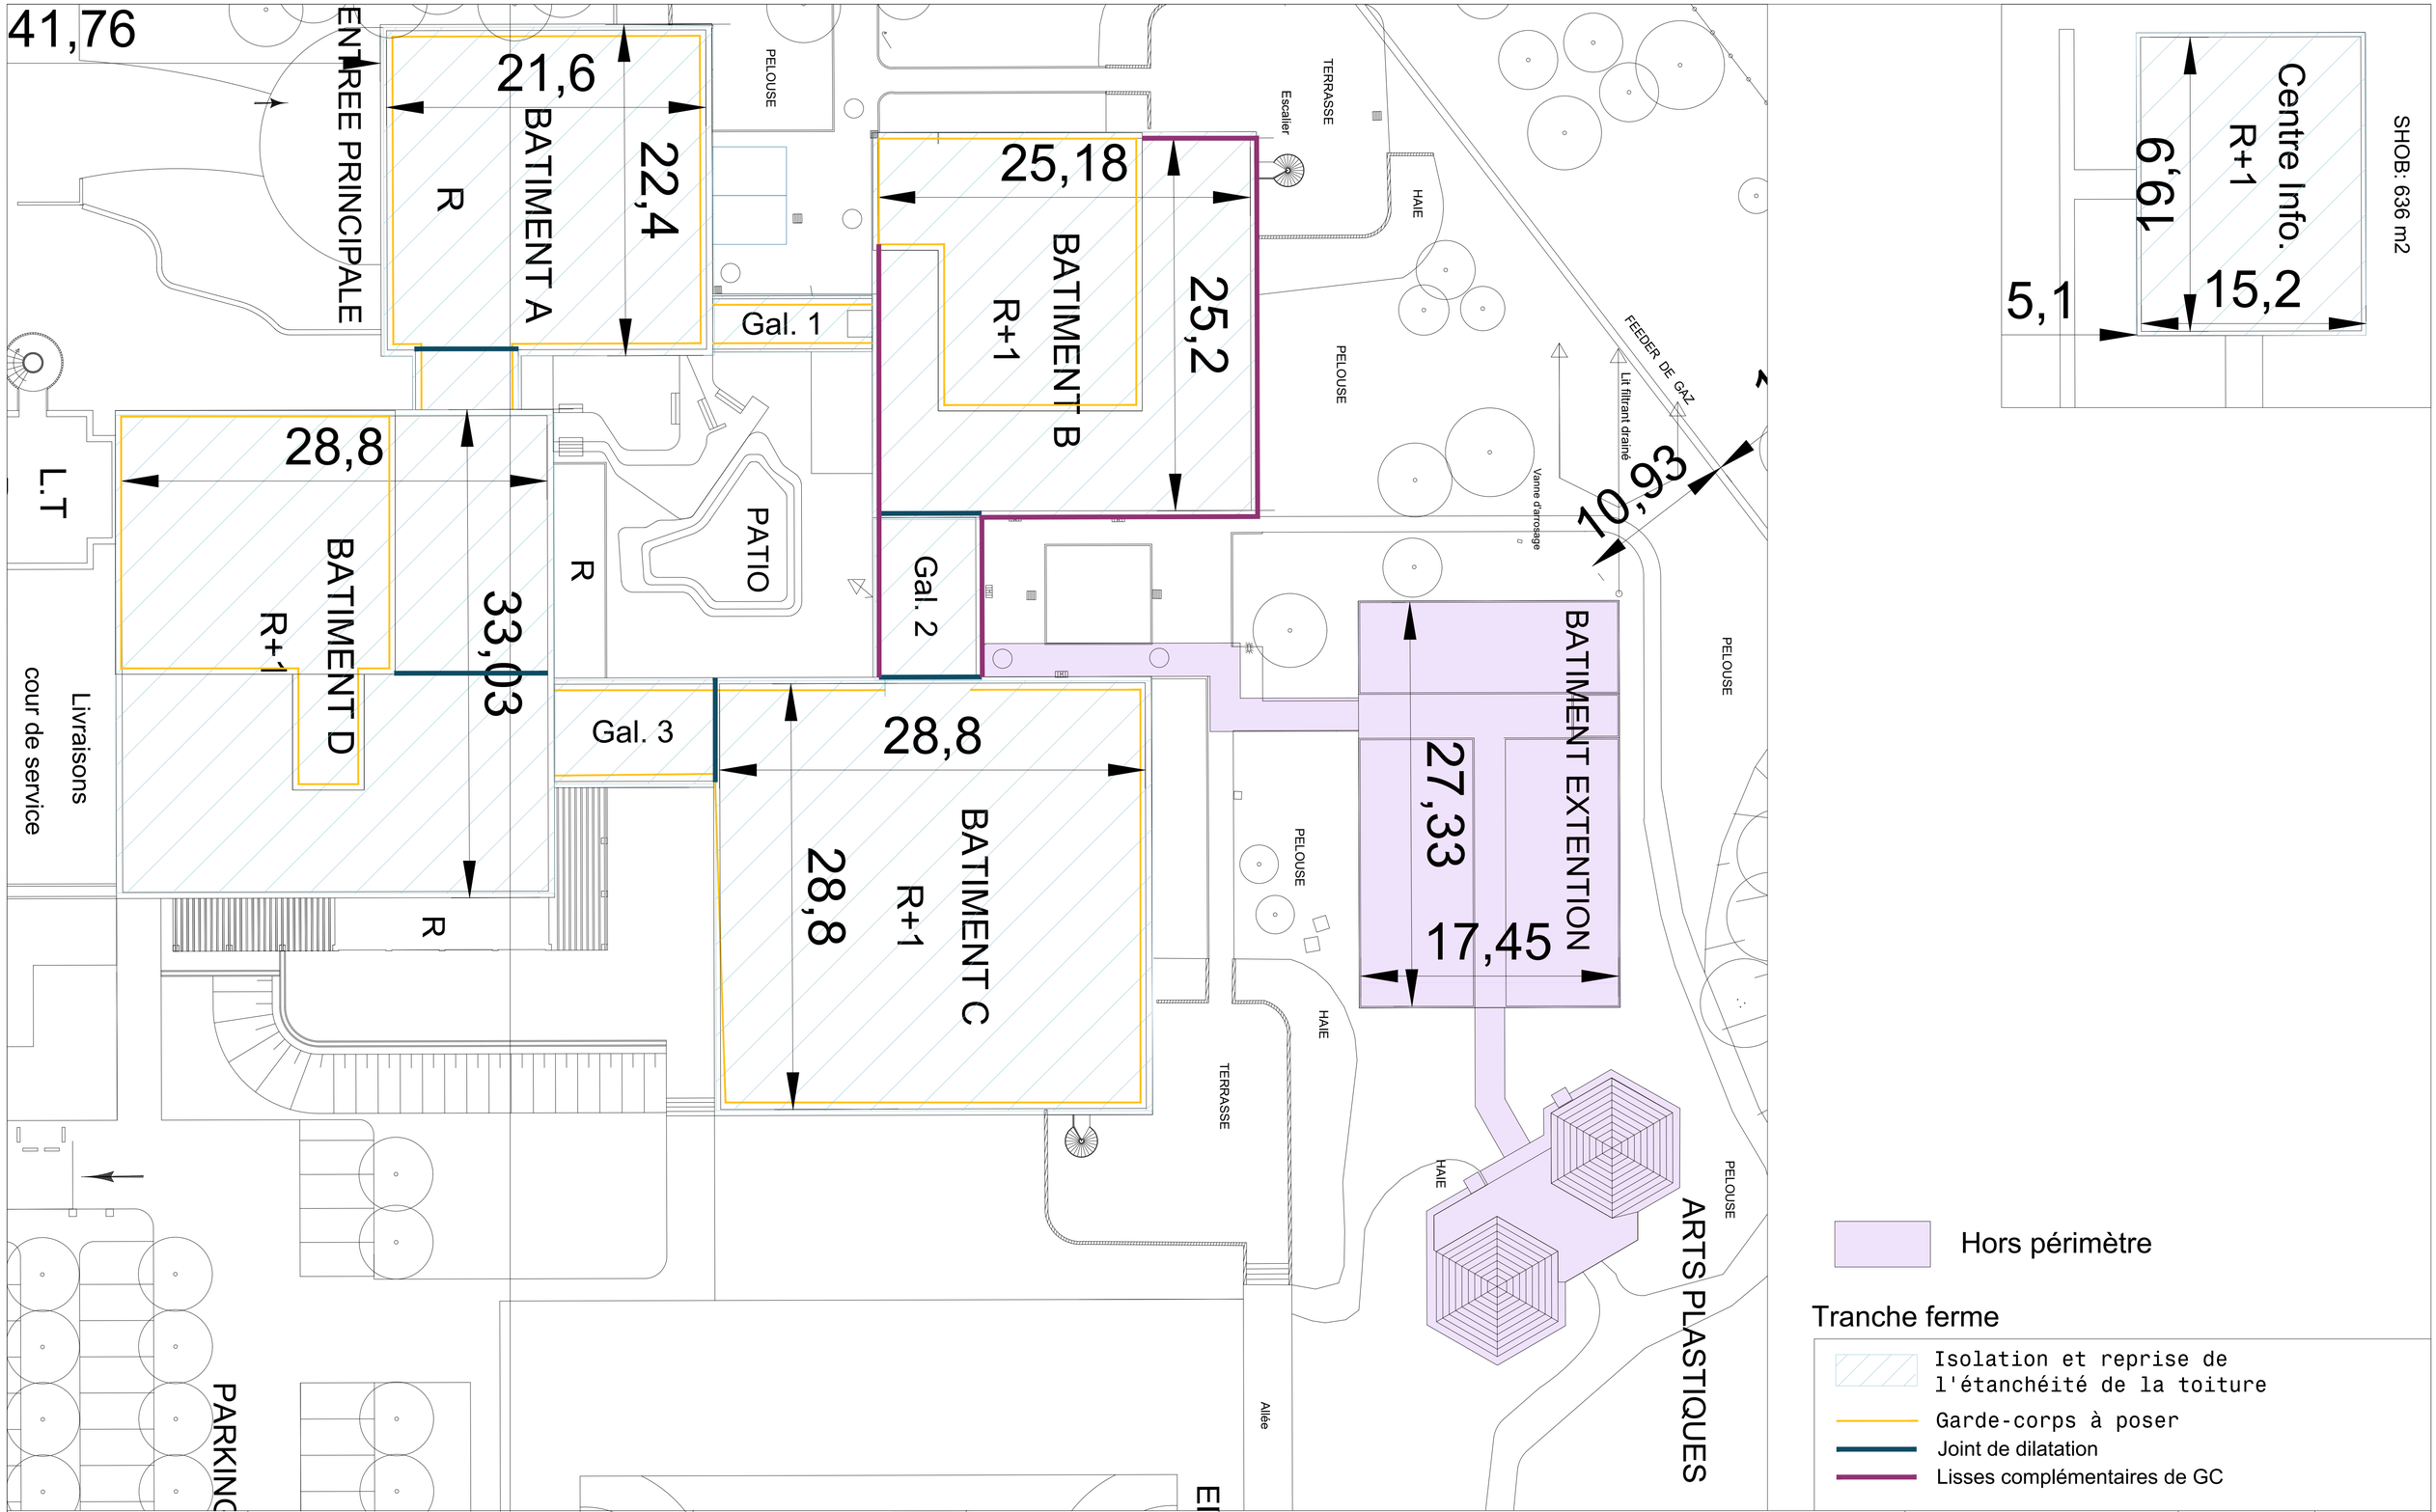

Maîtrise d'Ouvrage	Projet	Localisation	Maître d'OEuvre	Objet				Echelle		Date	Page
UPEC Université Paris-Est Créteil Val de Marne	Rénovation énergétique et mise en accessibilité	UPEC Bonneuil sur Marne	le conseil x DIPLI Architecture	Plan de projet énergétique				1:200		Juin.26	1/17
				Projet	Emetteur	Phase	Type	Niveau	N°	Indice	
				UPEC	EGIS	PRO-DCE	PLN	PLAN DE TOITURE	2.1.4.1	1	

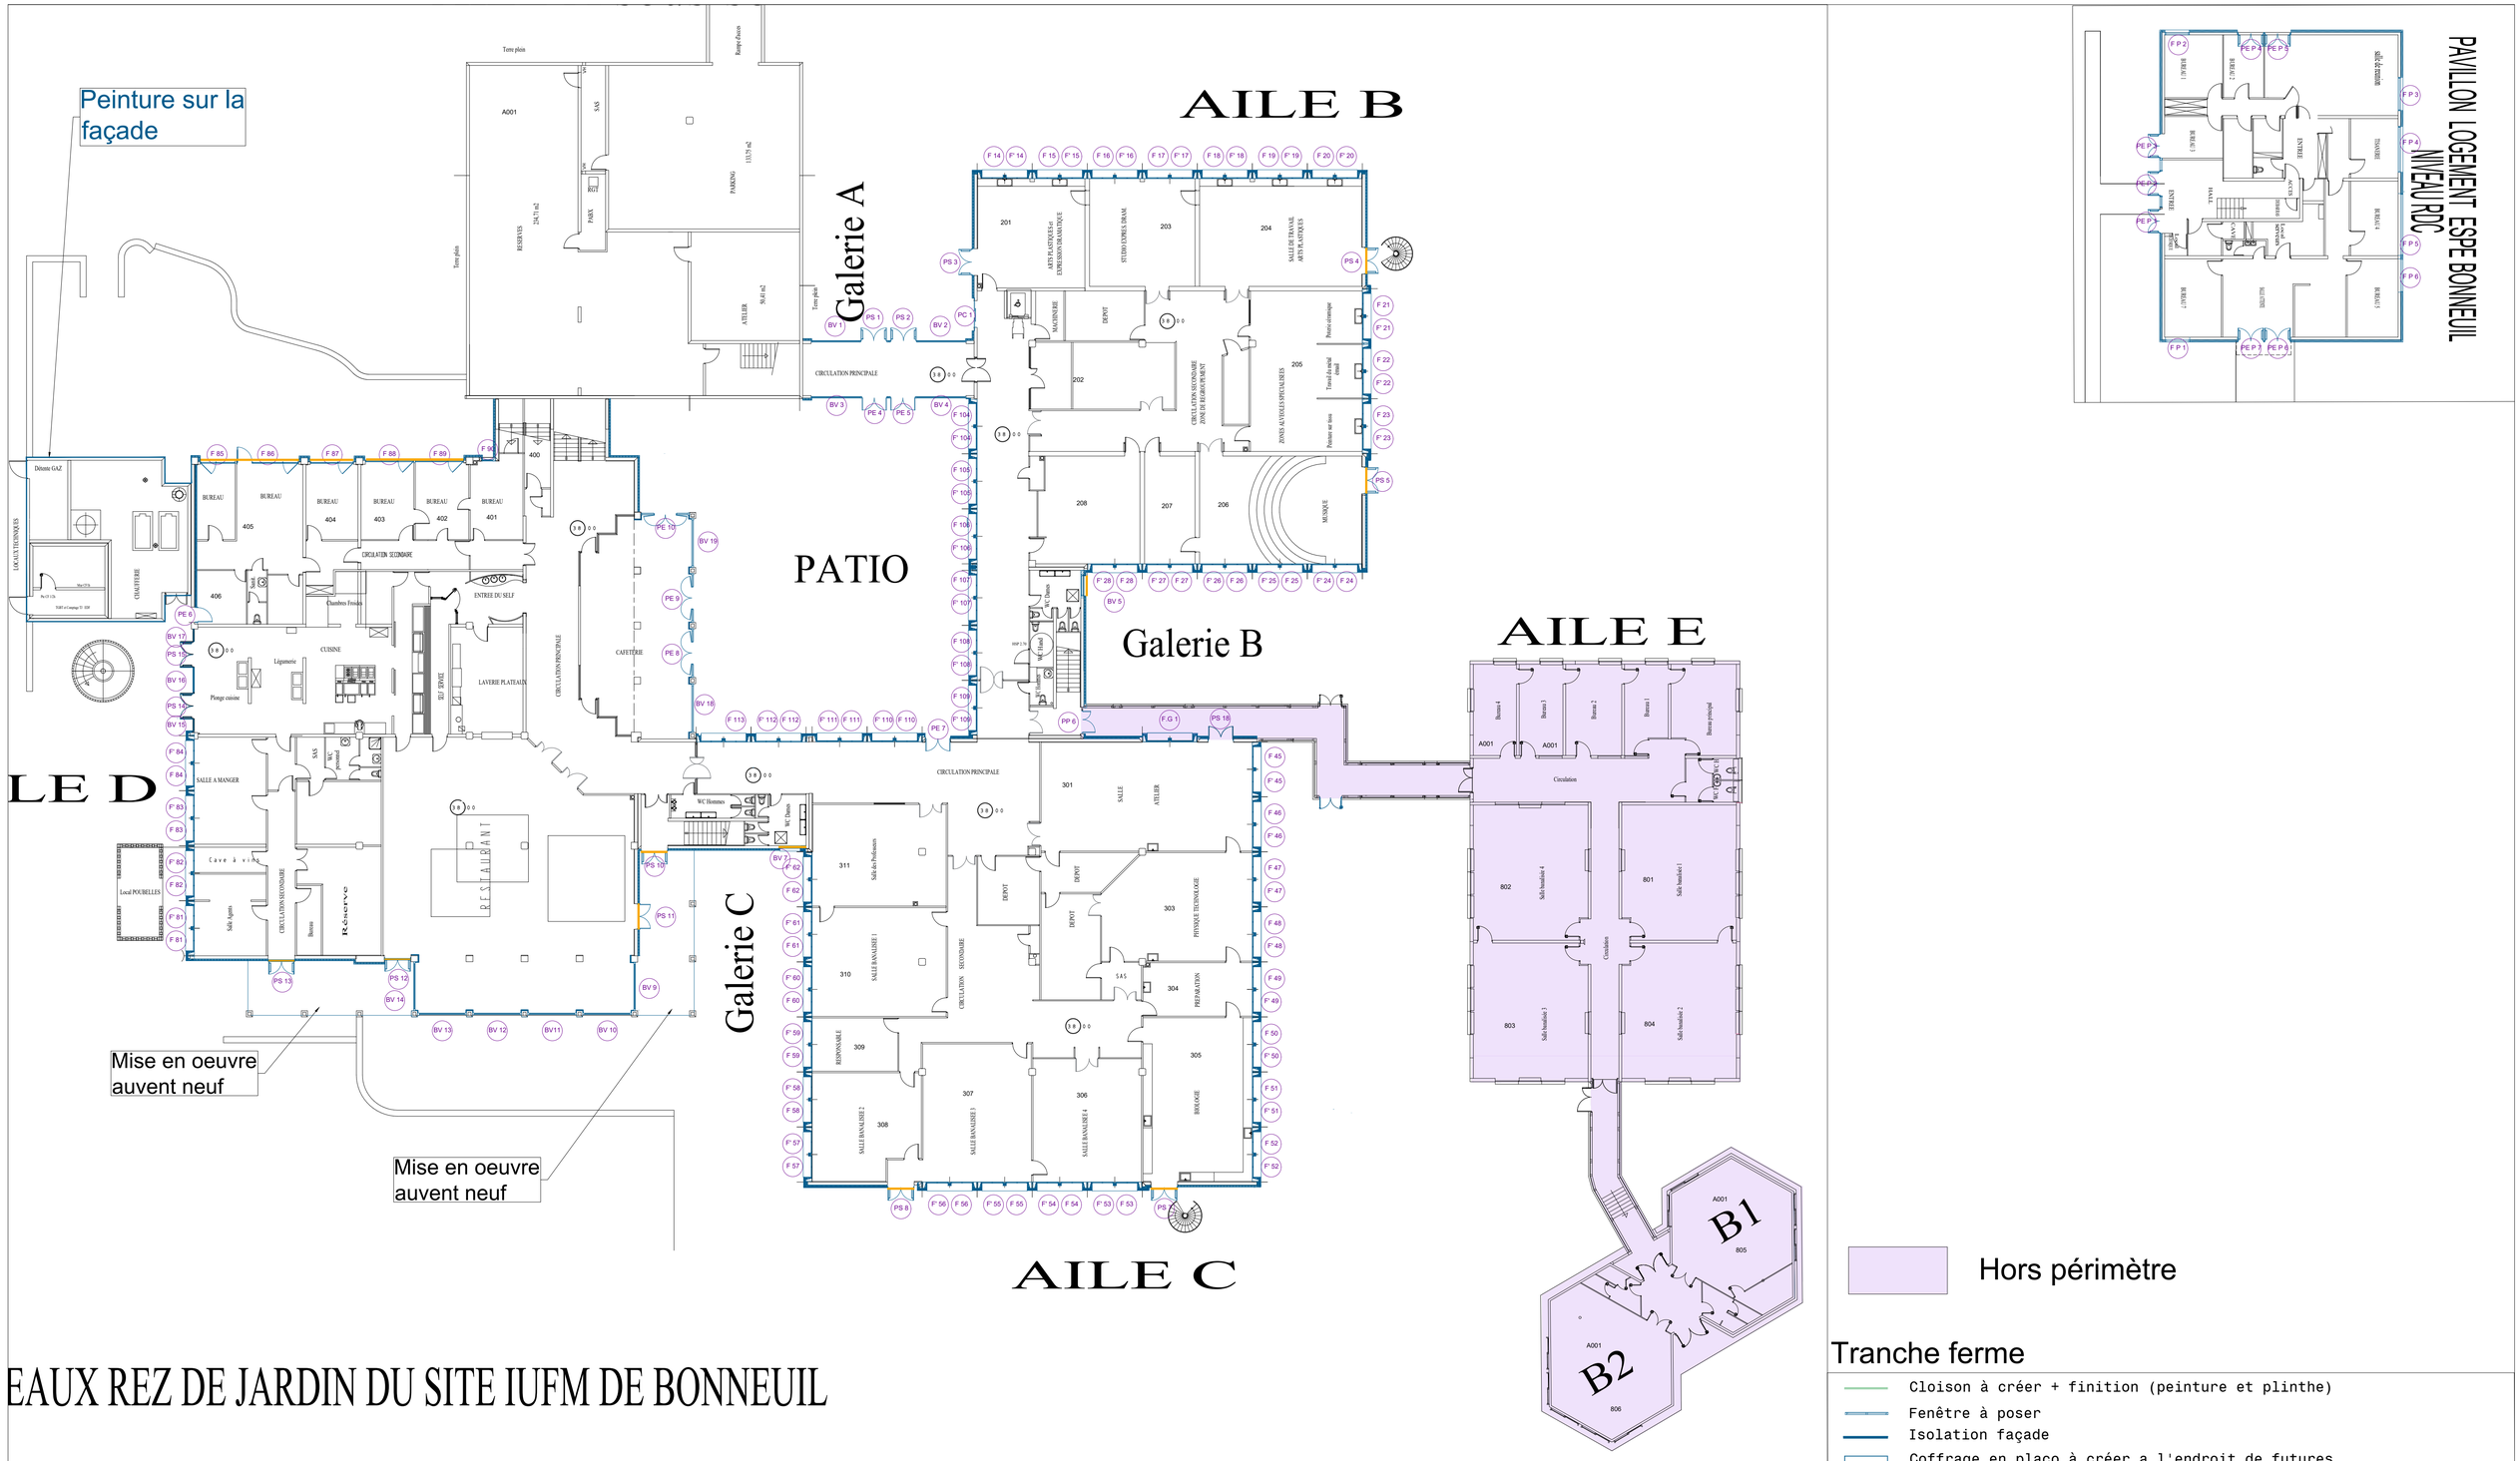

EAUX REZ DE JARDIN DU SITE IUFM DE BONNEUIL

Hors périmètre

Tranche ferme

- Cloison à créer + finition (peinture et plinthe)
- Fenêtre à poser
- Isolation façade
- Coffrage en placo à créer a l'endroit de futures gaines verticales
- Porte à poser
- Grille à enroulement

Maîtrise d'Ouvrage	Projet	Localisation	Maître d'OEuvre	Objet				Echelle		Date	Page
UPEC Université Paris-Est Créteil Val de Marne – Connaissance-Action	Rénovation énergétique et mise en accessibilité	UPEC Bonneuil sur Marne	le conseil x DIPLI Architecture	Plan de projet énergétique				1:200		Juin.26	2/17
				Projet	*Emetteur*	*Phase*	*Type*	*Niveau*	*N°*	*Indice*	
				UPEC	EGIS	PRO-DCE	PLN	RdC bas	2.1.4.2	1	

AILE A

Galerie A

Galerie D

Galerie B

Galerie C

AILE C

LE D

ADMINISTRATION GENERALE

SECRETAIRE GENERAL

SECRETARIAT GENERAL

DIRECTEUR GENERAL

ADJOINT SEC. GEN.

SECRETARIAT AFF. GEN.

DIRECTEUR ADJOINT

SERVICE DU PERSONNEL

SECRETARIAT

ACCUEIL

HALL

CIRCULATION PRINCIPALE

ZONE AUDIOVISUELLE

Salle informatique/ Audiovisuel

Bureau

RESPONSABLE

SALLE BANALISEE

LABO PHOTO

ATELIER VIDEO

VIDE SUR PATIO

LOCAUX TECH.

REGIE

SALLE DE CONFERENCES 336m² AMPHITEATRE

Local Rangement

Salle de reunion

Directeur adjoint

Secretariat

Directeur

Archives

SERVICE SCOLARITE

Local photocopie

Bureau scolarite second degre

Bureau scolarite 1er degre

Bureau responsable comptabilite

Bureau comptabilite

Rampe handicapés

LOCAL MENAGE

WC Hommes

WC Femmes

BUREAU 1

BUREAU 2

BUREAU 3

BUREAU 4

BUREAU 5

Bureau 6

CENTRE DOCUMENTAIRE

Entrée du CDI

Bureau du CDI

Audio-Video

Salle de travail

Bureau DIF 1er degré

Cloison a créer a l'emplacement de l'ancienne emplacement de bloc-porte

Mise en oeuvre auvent neuf

Remplacement verrière dito existant

Mise en oeuvre auvent neuf

PAVILLON NIVEAU R+1

PRIVE

ACCES


LOGEMENT


NIVEAUX HAUTS DU SITE IUFM DE BONNEUIL

Tranche ferme

- Cloison à créer + finition (peinture et plinthe)
- Fenêtre à poser
- Isolation façade
- Coffrage en placo à créer a l'endroit de futures gaines verticales
- Porte à poser
- Grille à enroulement

Maîtrise d'Ouvrage	Projet	Localisation	Maître d'OEuvre	Objet				Echelle		Date	Page
UPEC Université Paris-Est Créteil Val de Marne — Connaissance - Action	Rénovation énergétique et mise en accessibilité	UPEC Bonneuil sur Marne	le conseil x DIPLI Architecture	Plan de projet énergétique				1:200		Juin.26	3/17
				Projet	Emetteur	Phase	Type	Niveau	N°	Indice	
				UPEC	EGIS	PRO-DCE	PLN	RdC haut	2.1.4.3	1	

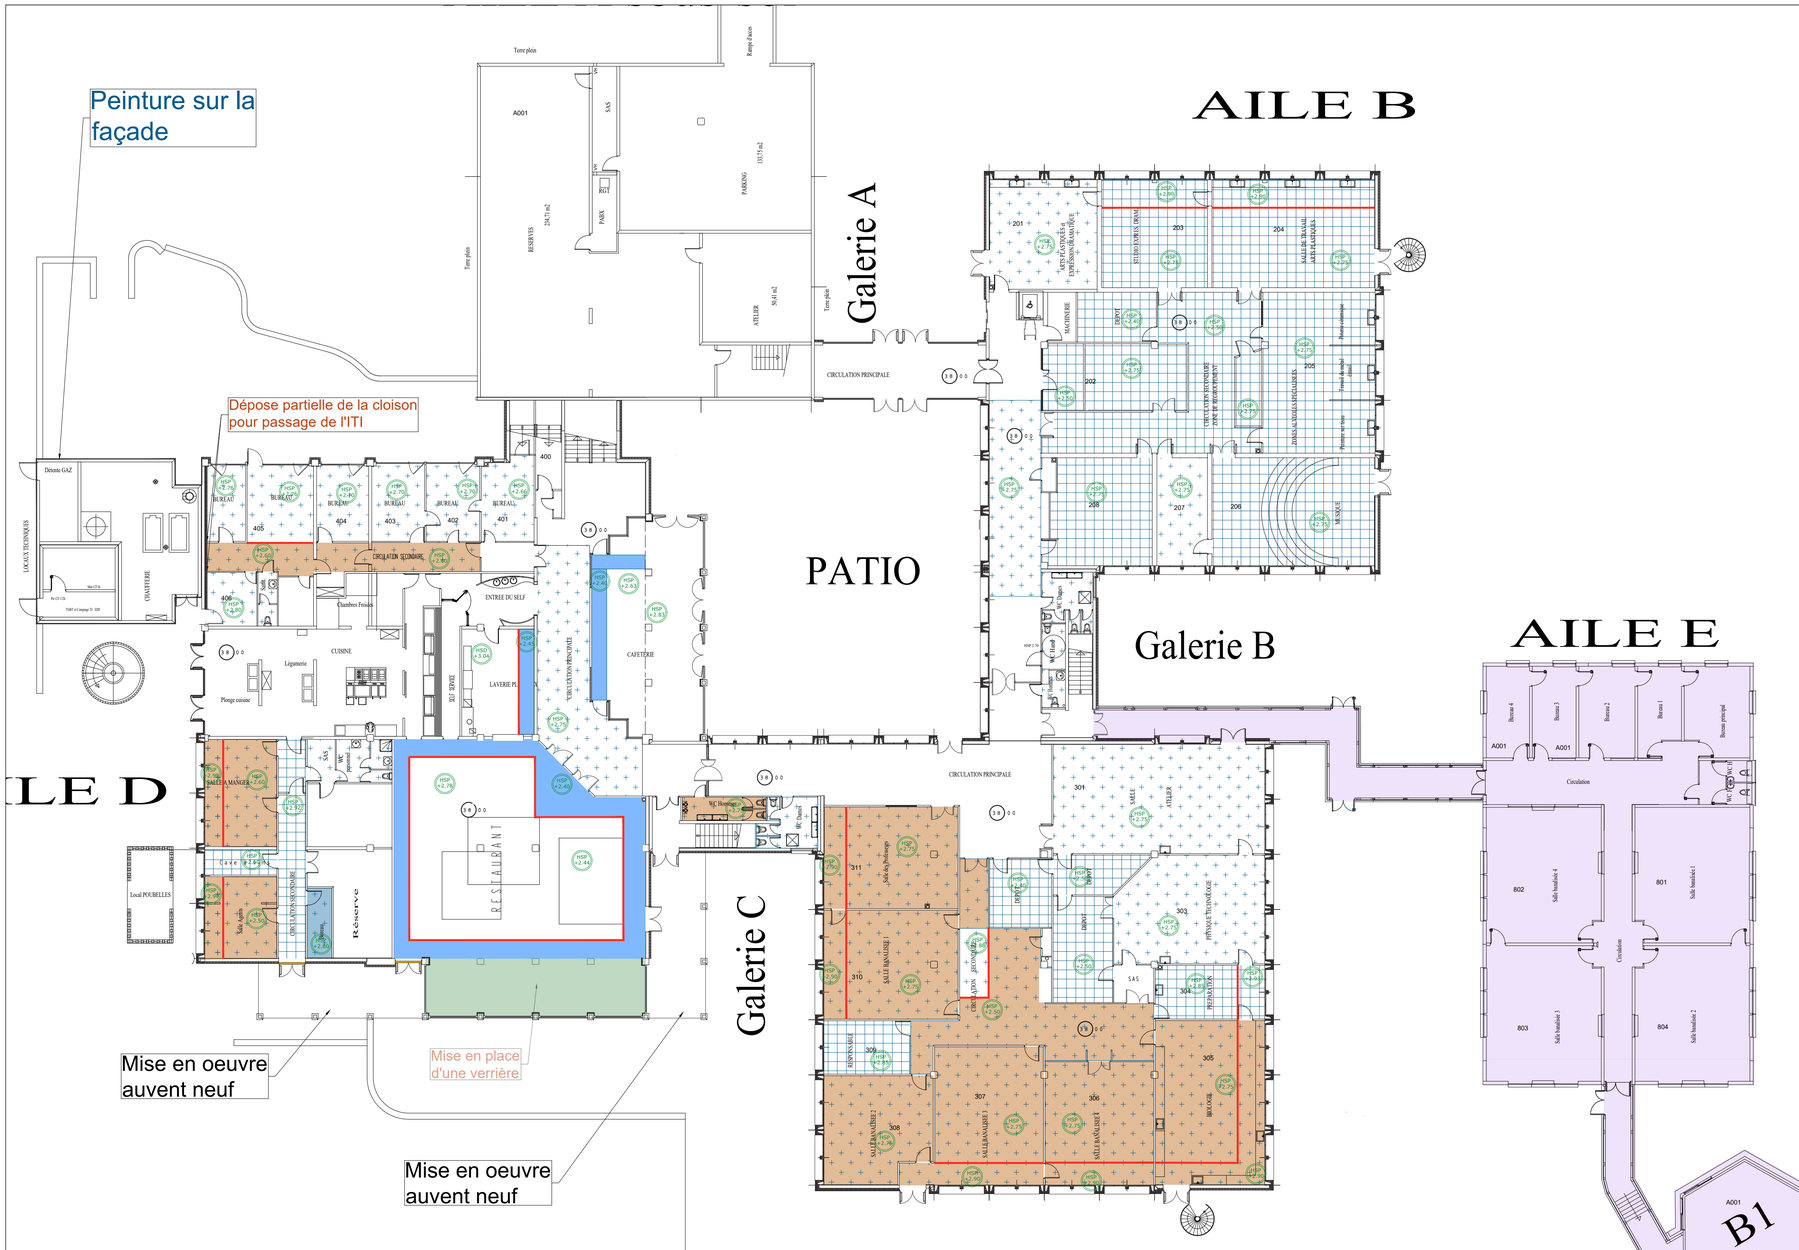

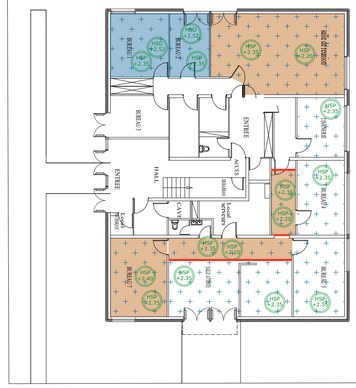

Hors périmètre

Tranche ferme

- Dalles 600×600 récupérées, complétées par des neuves sur ossature existante
- Dalles 600×600 récupérées + complément de dalles neuves avec ossature neuve
- Dalles neuves 600×600 posées sur ossature neuve
- Soffite en plaque de plâtre
- Dalles 600×600 neuves sur ossature neuve
- Faux plafond non démontable en plaque de plâtre
- Jouée en plaque de plâtre

VEAUX REZ DE JARDIN DU SITE IUFM DE BONNEUIL

Maîtrise d'Ouvrage	Projet	Localisation	Maître d'OEuvre	Objet				Echelle		Date	Page
UPEC Université Paris-Est Créteil Val de Marne	Rénovation énergétique et mise en accessibilité	UPEC Bonneuil sur Marne	le conseil by egis x DIPLI Architecture	Plan de projet énergétique - Faux plafond				1:200		Juin.26	4/17
				Projet	Emetteur	Phase	Type	Niveau	N°	Indice	
				UPEC	EGIS	PRO-DCE	PLN	RDC BAS	2.1.4.4	1	






NIVEAUX HAUTS DU SITE IUFM DE BONNEUIL

Tranche ferme


- Dalles 600×600 récupérées, complétées par des neuves sur ossature existante
- Dalles 600×600 récupérées + complément de dalles neuves avec ossature neuve
- Dalles neuves 600×600 posées sur ossature neuve
- Soffite en plaque de plâtre
- Dalles 600×600 neuves sur ossature neuve
- Faux plafond non démontable en plaque de plâtre
- Jouée en plaque de plâtre

Maîtrise d'Ouvrage	Projet	Localisation	Maître d'OEuvre	Objet				Echelle		Date	Page
UPEC Université Paris-Est Créteil Val de Marne	Rénovation énergétique et mise en accessibilité	UPEC Bonneuil sur Marne	le conseil by egis x DIPLI Architecture	Plan de projet énergétique - Faux plafond				1: 200		Juin.26	5/17
				Projet	Emetteur	Phase	Type	Niveau	N°	Indice	
				UPEC	EGIS	PRO-DCE	PLN	RDC HAUT	2.1.4.5	1	

Existant

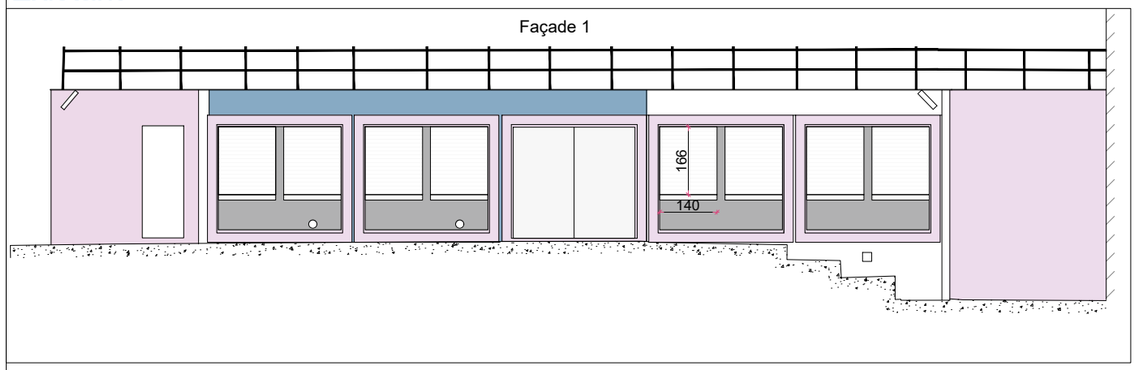


Projet

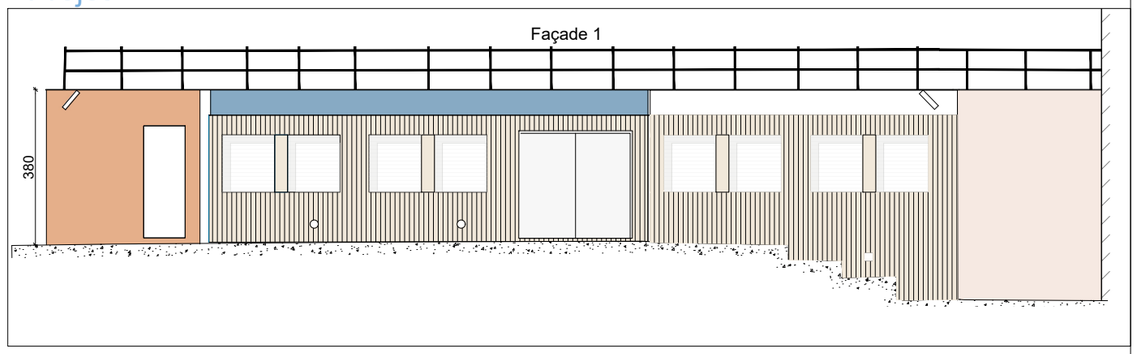




Existant

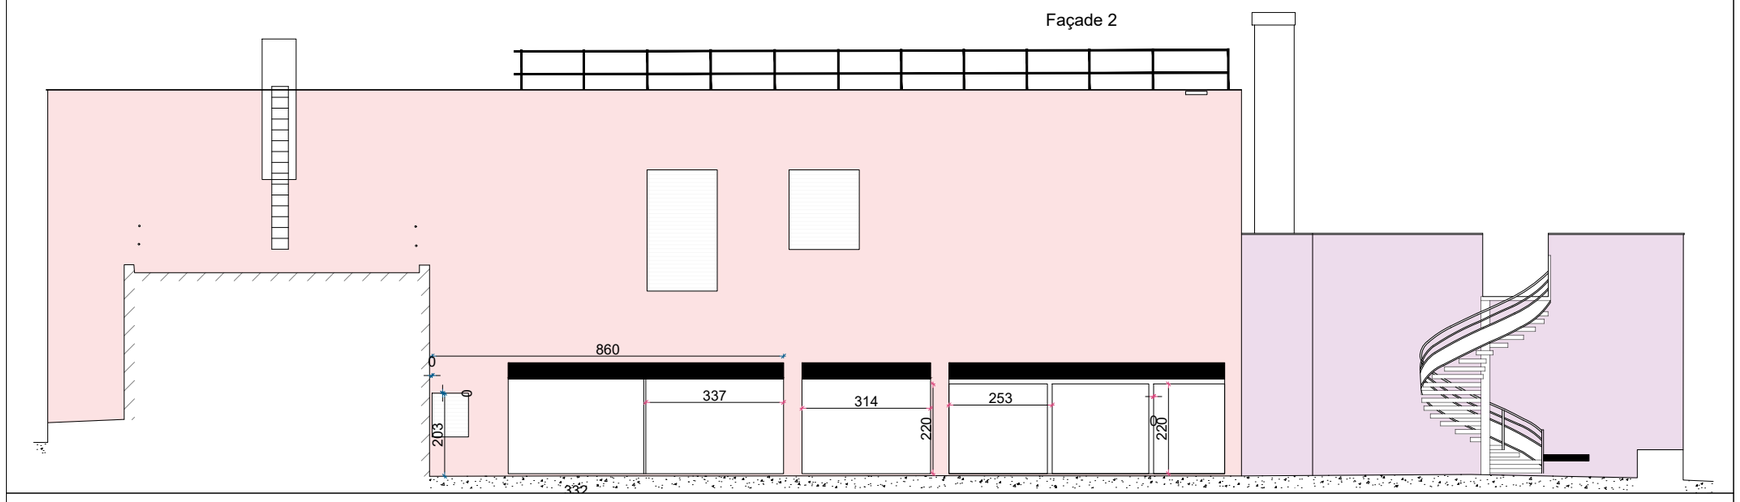


Projet

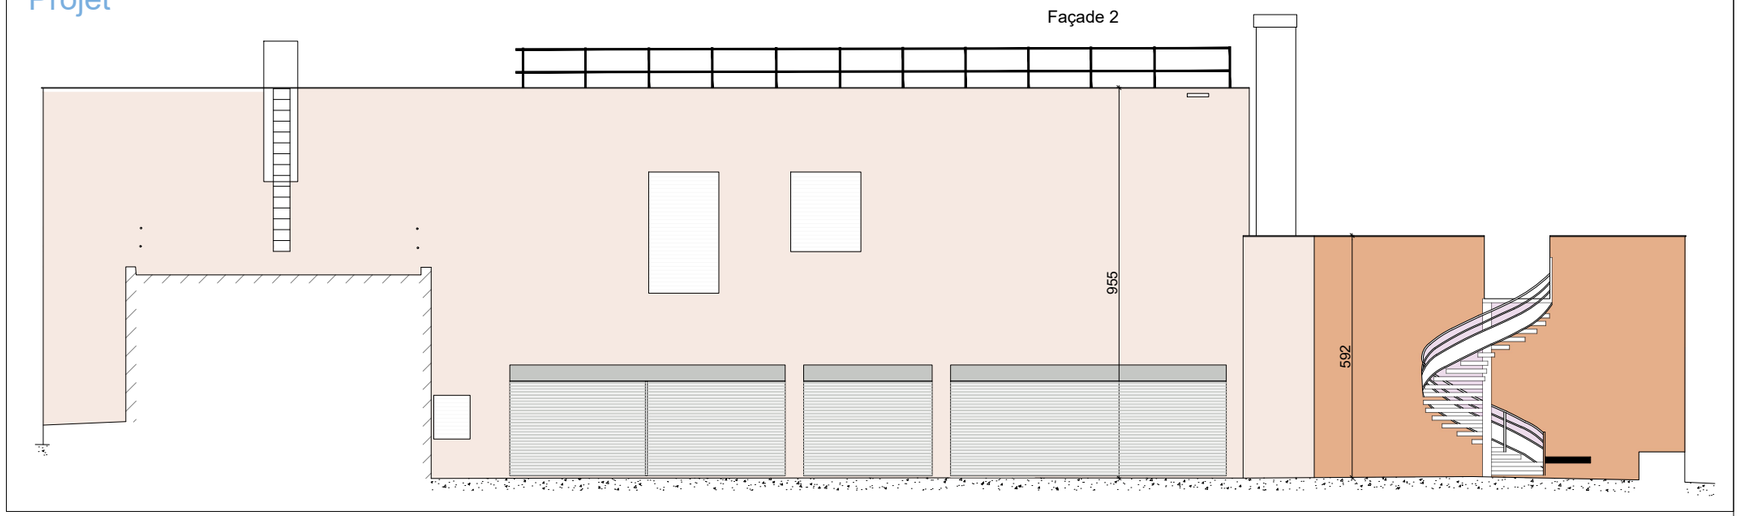



Maîtrise d'Ouvrage	Projet	Localisation	Maître d'OEuvre	Objet				Echelle		Date	Page
UPEC Université Paris-Est Créteil Val de Marne	Rénovation énergétique et mise en accessibilité	UPEC Bonneuil sur Marne	le conseil by egis x DIPLI Architecture	Façade - existant / projet				1:150		Juin.26	6/17
				Projet	*Emetteur*	*Phase*	*Type*	*Niveau*	*N°*	*Indice*	
				UPEC	EGIS	PRO-DCE	Façade	TNX	2.1.4.6	1	

Existant

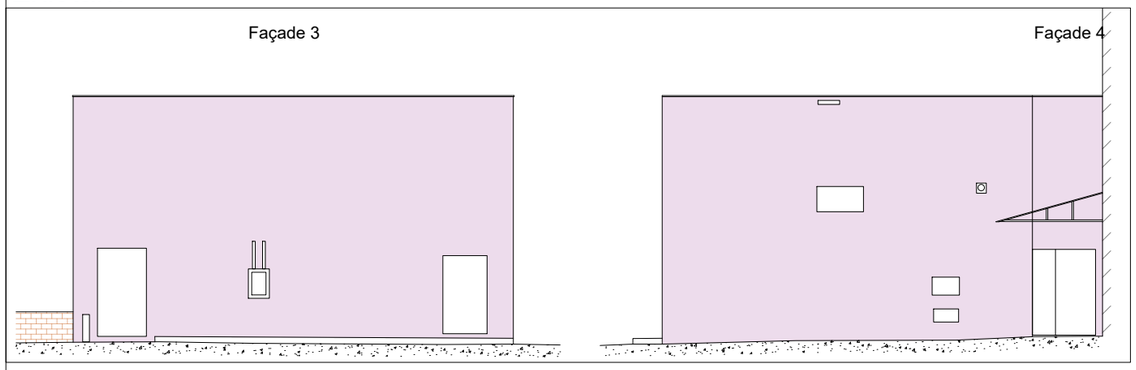


Projet

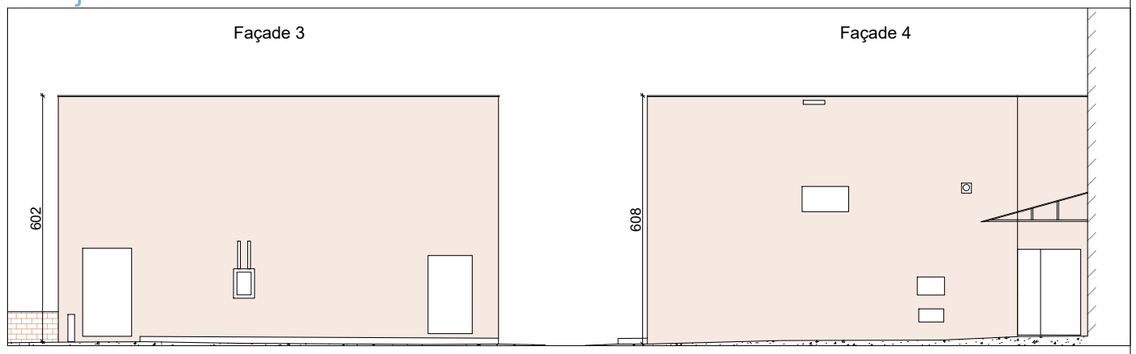


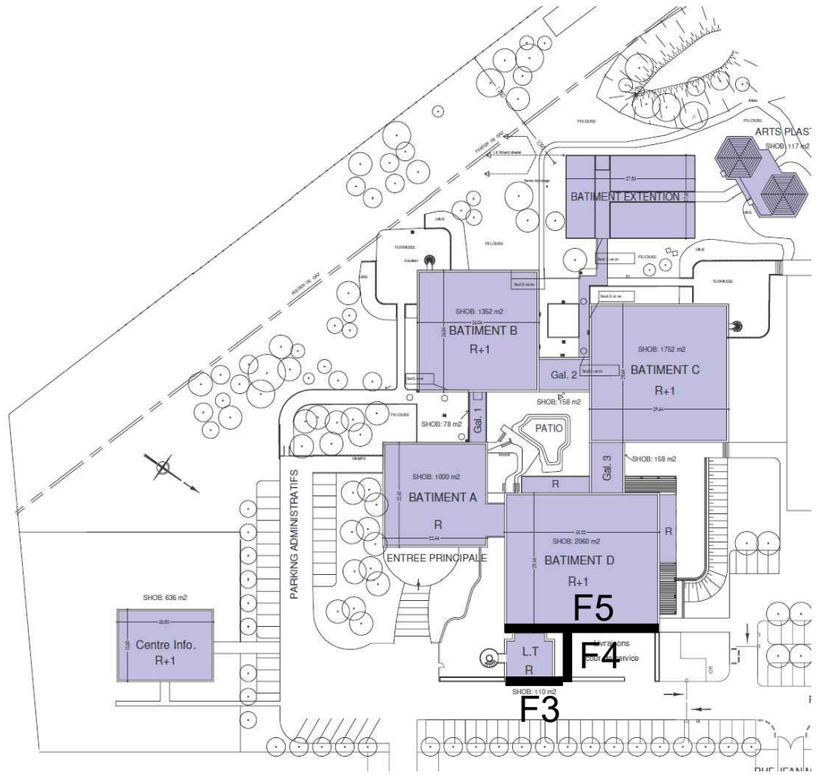

Existant

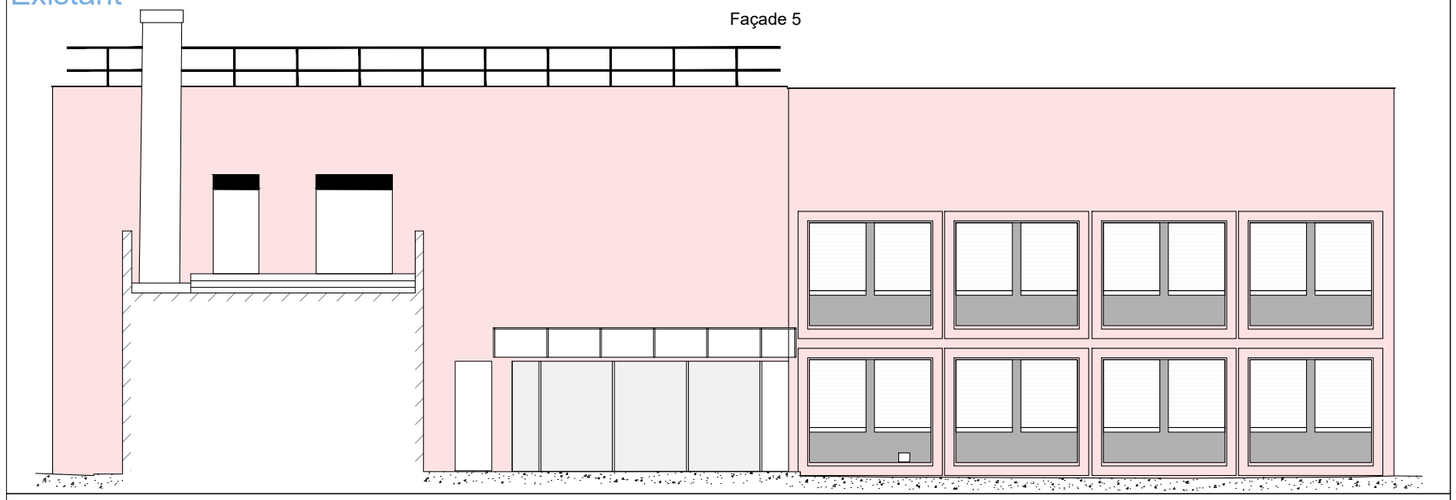


Projet

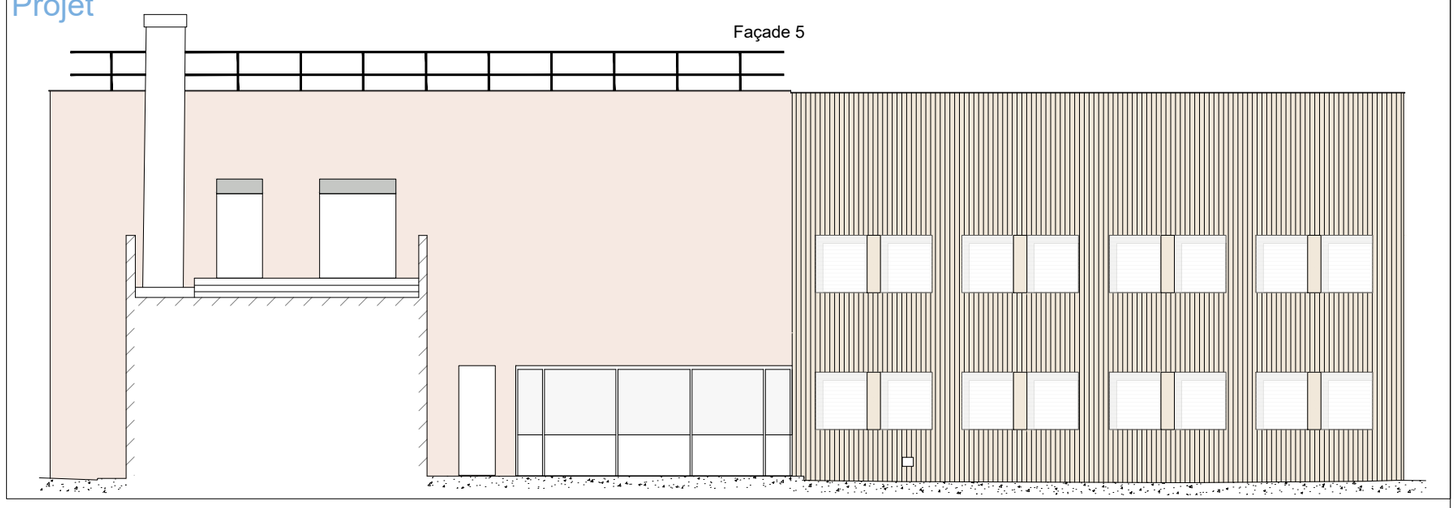


Maîtrise d'Ouvrage	Projet	Localisation	Maître d'OEuvre	Objet				Echelle		Date	Page
UPEC Université Paris Est Créteil Val de Marne	Rénovation énergétique et mise en accessibilité	UPEC Bonneuil sur Marne	le conseil by egis x DIPLI Architecture	Façade - existant / projet				1:150		Juin.26	7/17
				Projet	*Emetteur*	*Phase*	*Type*	*Niveau*	*N°*	*Indice*	
				UPEC	EGIS	PRO-DCE	Façade	TNX	2.1.4.7	1	



Existant

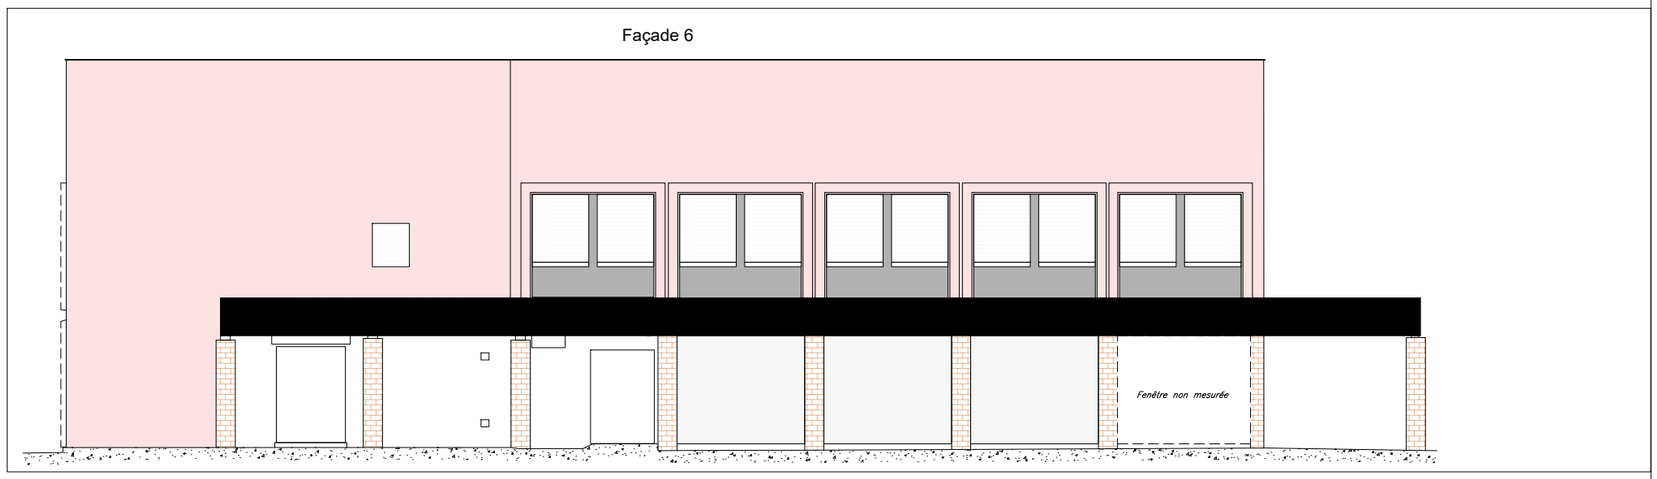

Projet

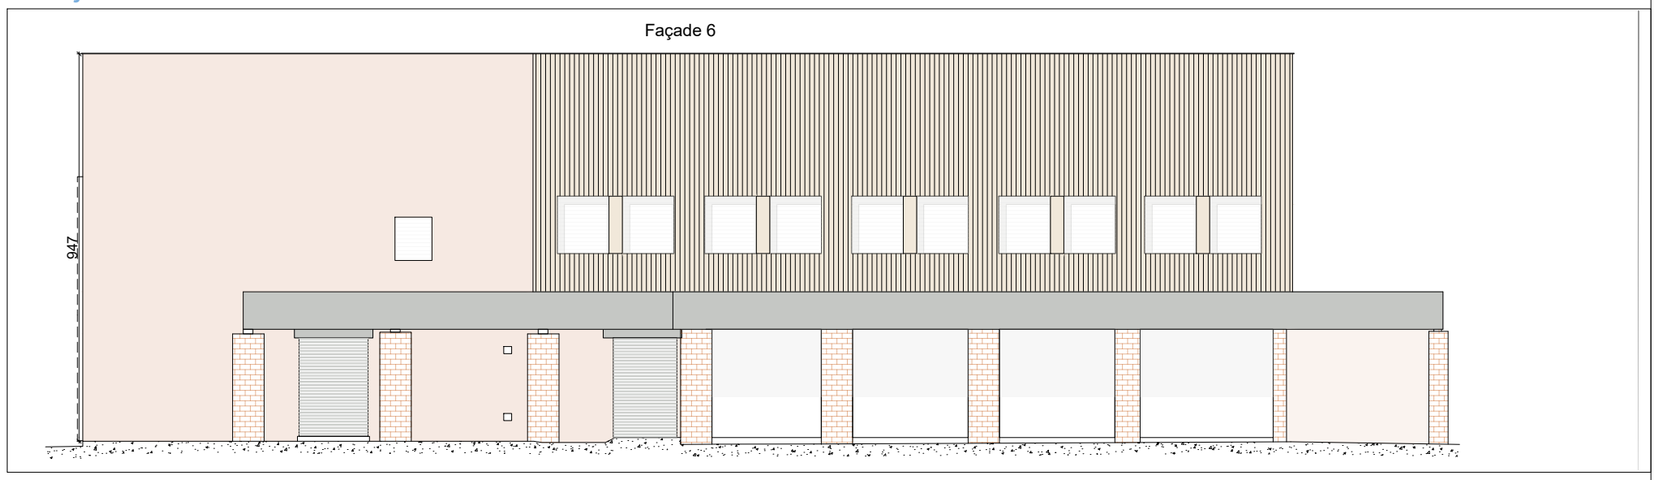


Maîtrise d'Ouvrage	Projet	Localisation	Maître d'OEuvre	Objet				Echelle		Date	Page
UPEC Université Paris-Est Créteil Val de Marne – Connaissance - Action	Rénovation énergétique et mise en accessibilité	UPEC Bonneuil sur Marne	le conseil by egis x DIPLI Architecture	Façade - existant / projet				1:150		Juin.26	8/17
				Projet	*Emetteur*	*Phase*	*Type*	*Niveau*	*N°*	*Indice*	
				UPEC	EGIS	PRO-DCE	Façade	TNX	2.1.4.8	1	




Existant

Façade 7

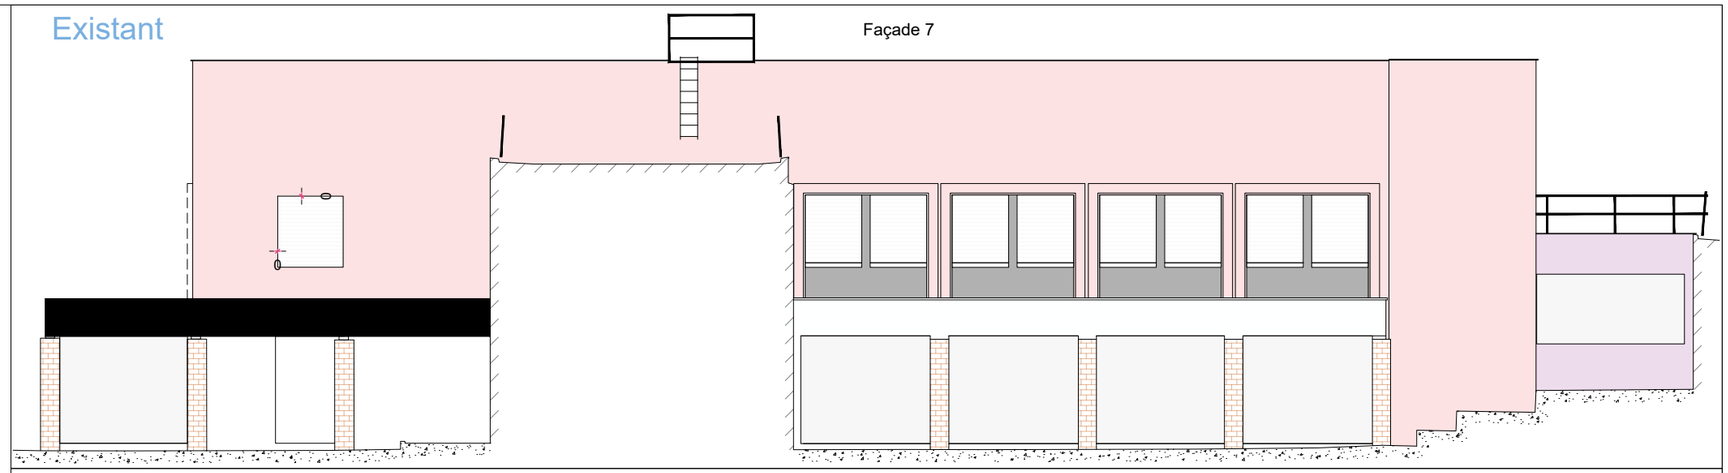


Projet

Façade 7

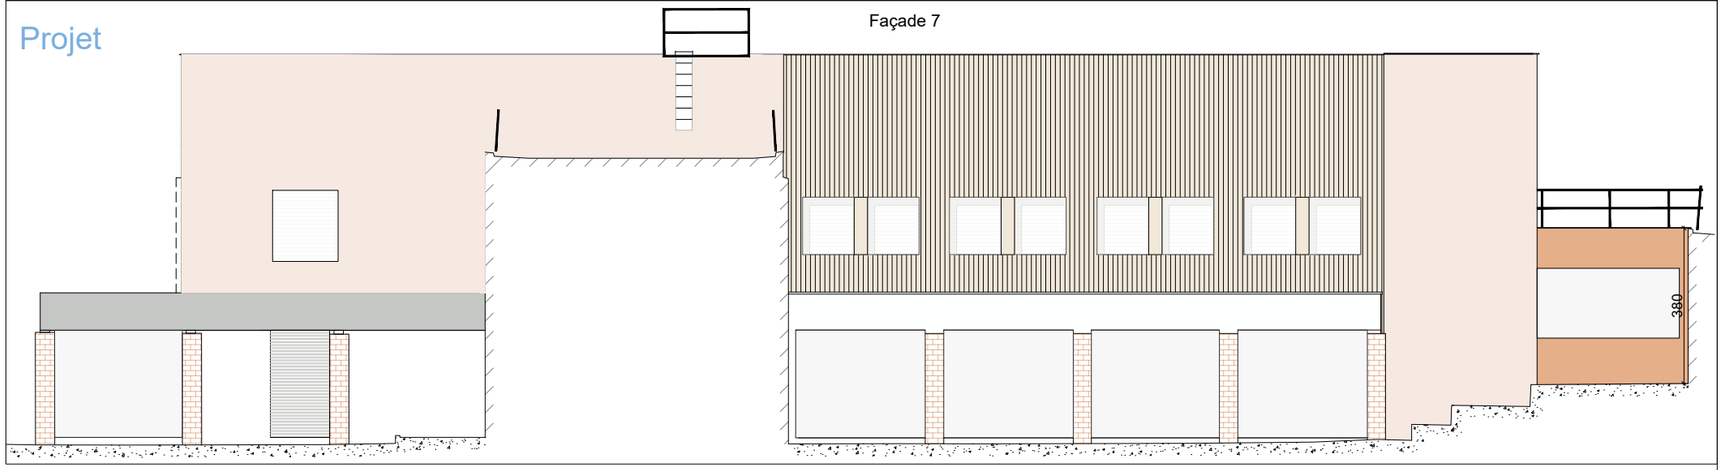


Existant

Façade 8

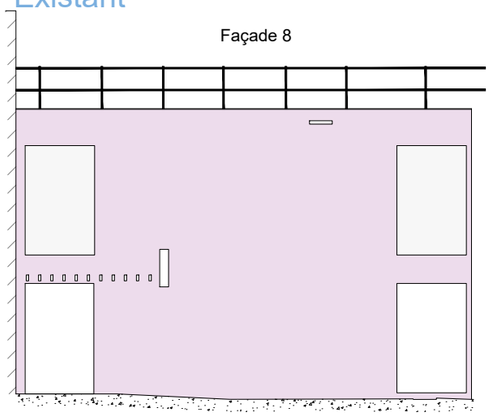

Projet


Façade 8

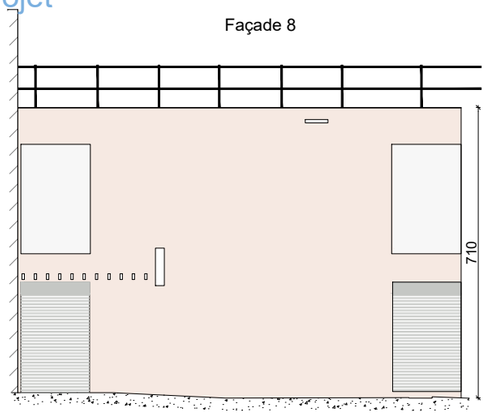

Maîtrise d'Ouvrage	Projet	Localisation	Maître d'OEuvre	Objet				Echelle		Date	Page
UPEC Université Paris-Est Créteil Val de Marne – Connaissance - Action	Rénovation énergétique et mise en accessibilité	UPEC Bonneuil sur Marne	le conseil by egis x DIPLI Architecture	Façade - existant / projet				1:150		Juin.26	9/17
				Projet	*Emetteur*	*Phase*	*Type*	*Niveau*	*N°*	*Indice*	
				UPEC	EGIS	PRO-DCE	Façade	TNX	2.1.4.9	1	


Existant


Façade 9

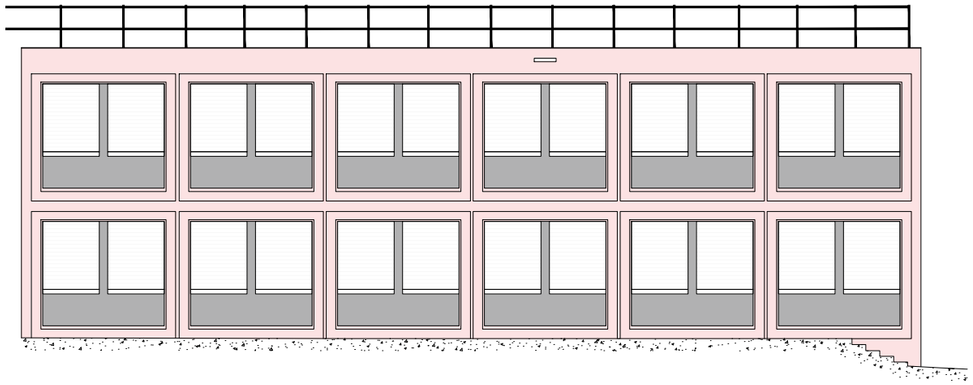

Projet


Façade 9

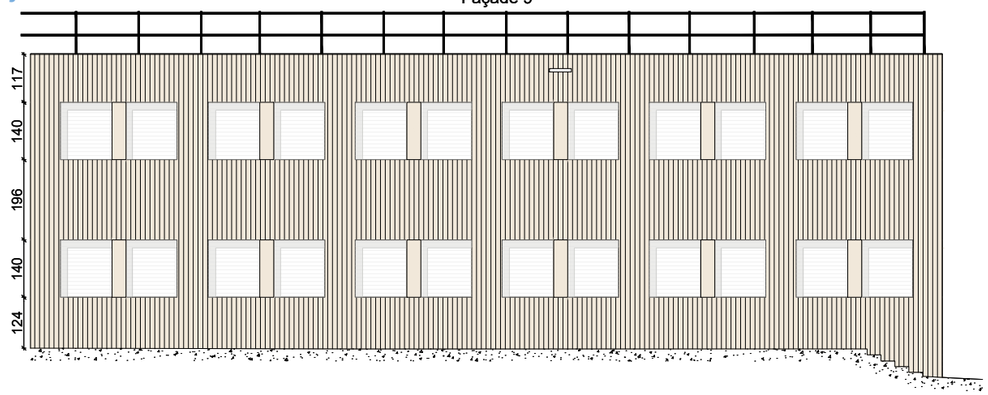

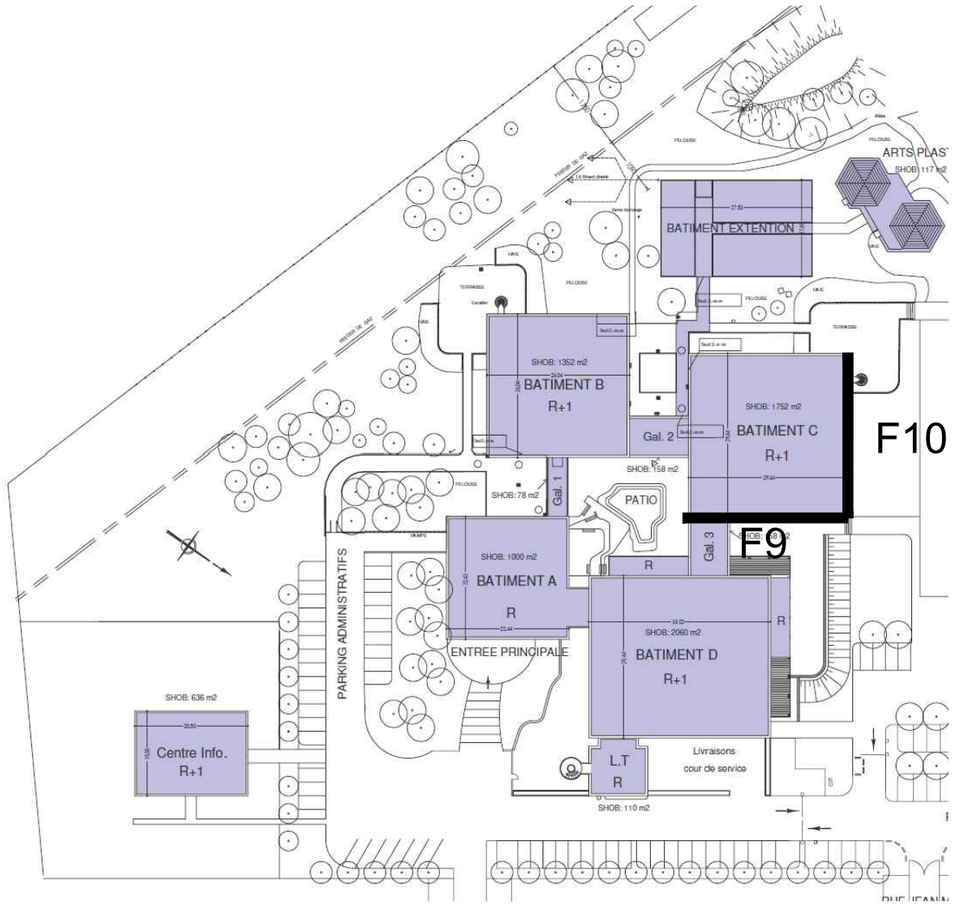


Existant

Façade 10

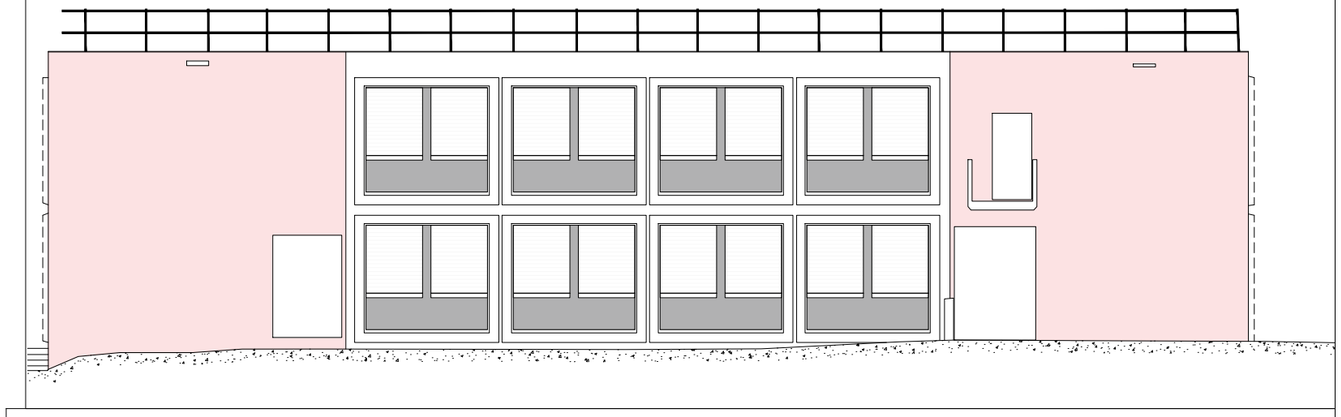


Projet

Façade 10

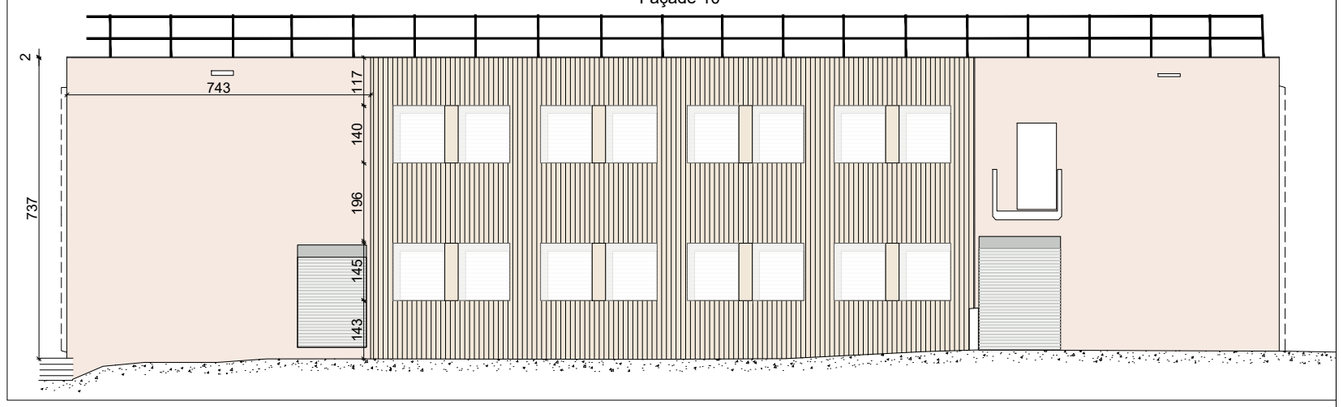


Maîtrise d'Ouvrage	Projet	Localisation	Maître d'OEuvre	Objet				Echelle		Date	Page
UPEC Université Paris-Est Créteil Val de Marne	Rénovation énergétique et mise en accessibilité	UPEC Bonneuil sur Marne	le conseil by egis x DIPLI Architecture	Façade - existant / projet				1:150		Juin.26	10/17
				Projet	*Emetteur*	*Phase*	*Type*	*Niveau*	*N°*	*Indice*	
				UPEC	EGIS	PRO-DCE	Façade	TNX	2.1.4.10	1	

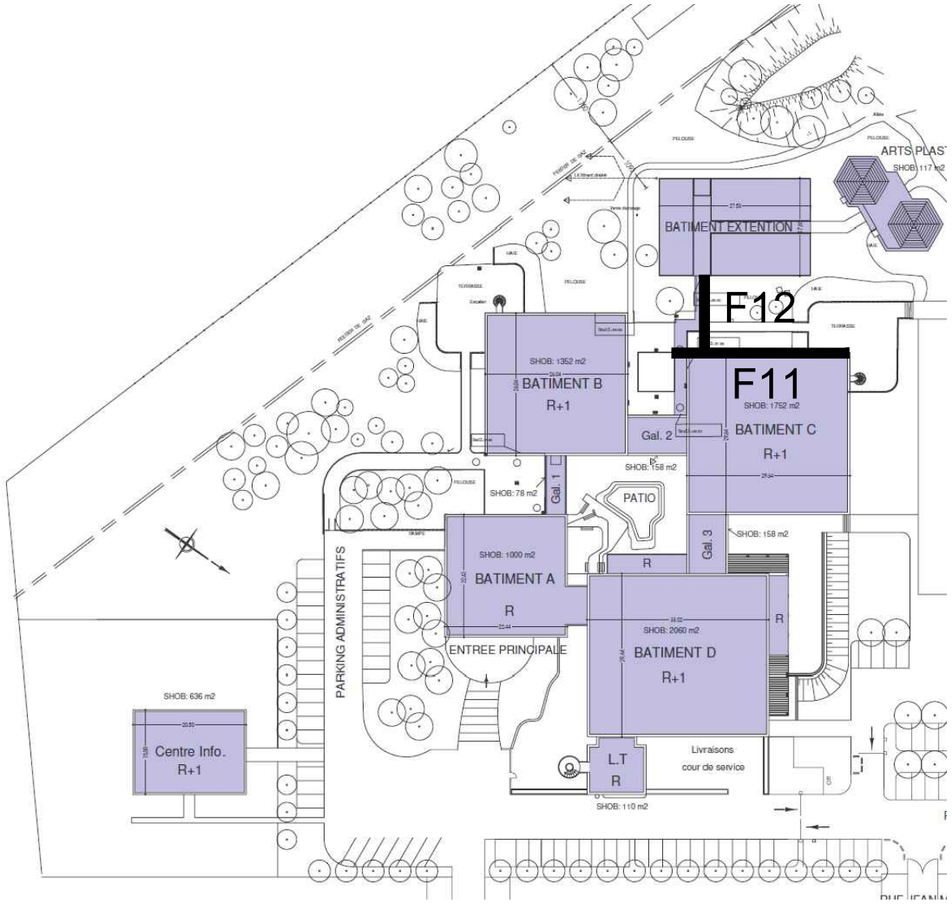


Existant

Façade 11

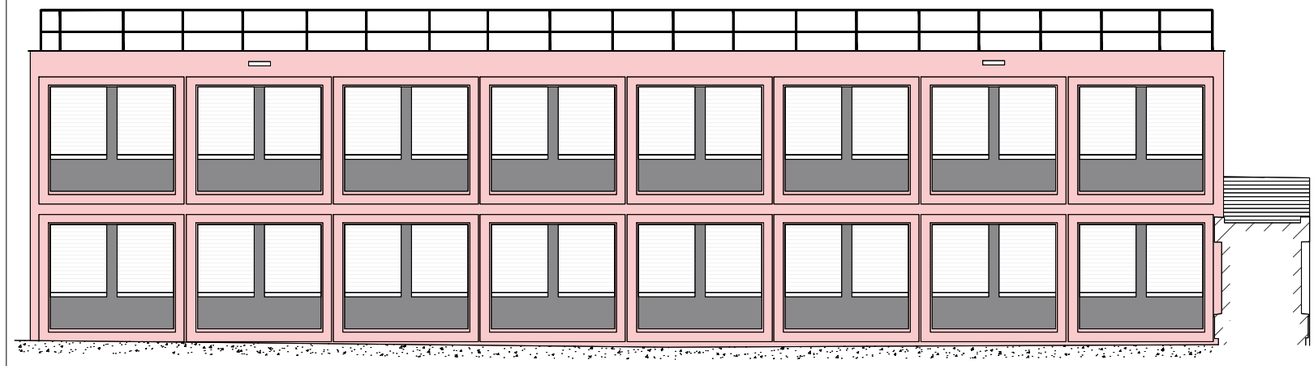


Projet

Façade 11

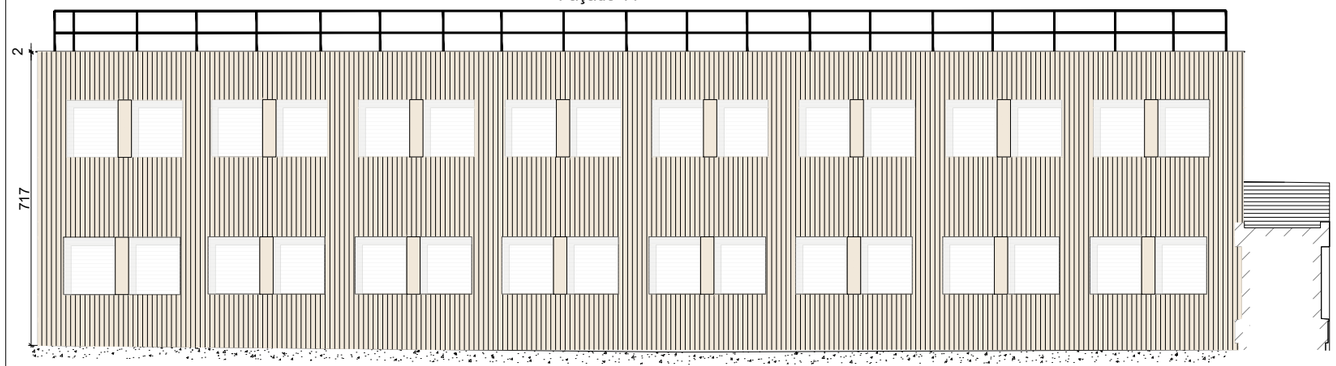

Existant inchangé


Façade 12

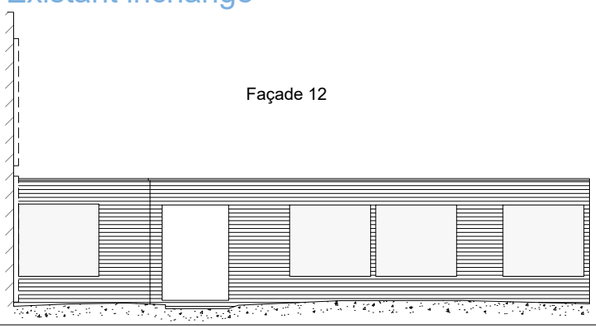

Maîtrise d'Ouvrage	Projet	Localisation	Maître d'OEuvre	Objet				Echelle		Date	Page
UPEC Université Paris Est Créteil Val de Marne	Rénovation énergétique et mise en accessibilité	UPEC Bonneuil sur Marne	le conseil by egis x DIPLI Architecture	Façade - existant / projet				1:150		Juin.26	11/17
				Projet	*Emetteur*	*Phase*	*Type*	*Niveau*	*N°*	*Indice*	
				UPEC	EGIS	PRO-DCE	Façade	TNX	2.1.4.11	1	


Existant


Façade 13

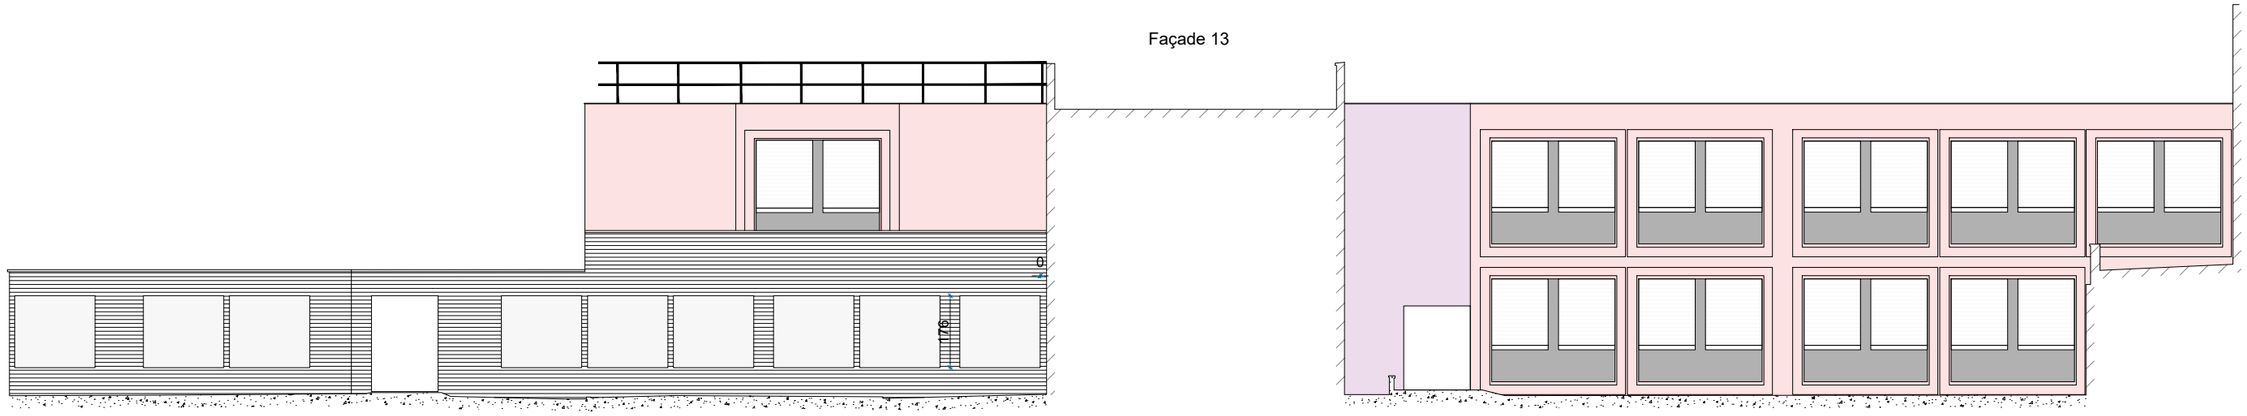

Projet

Façade 13

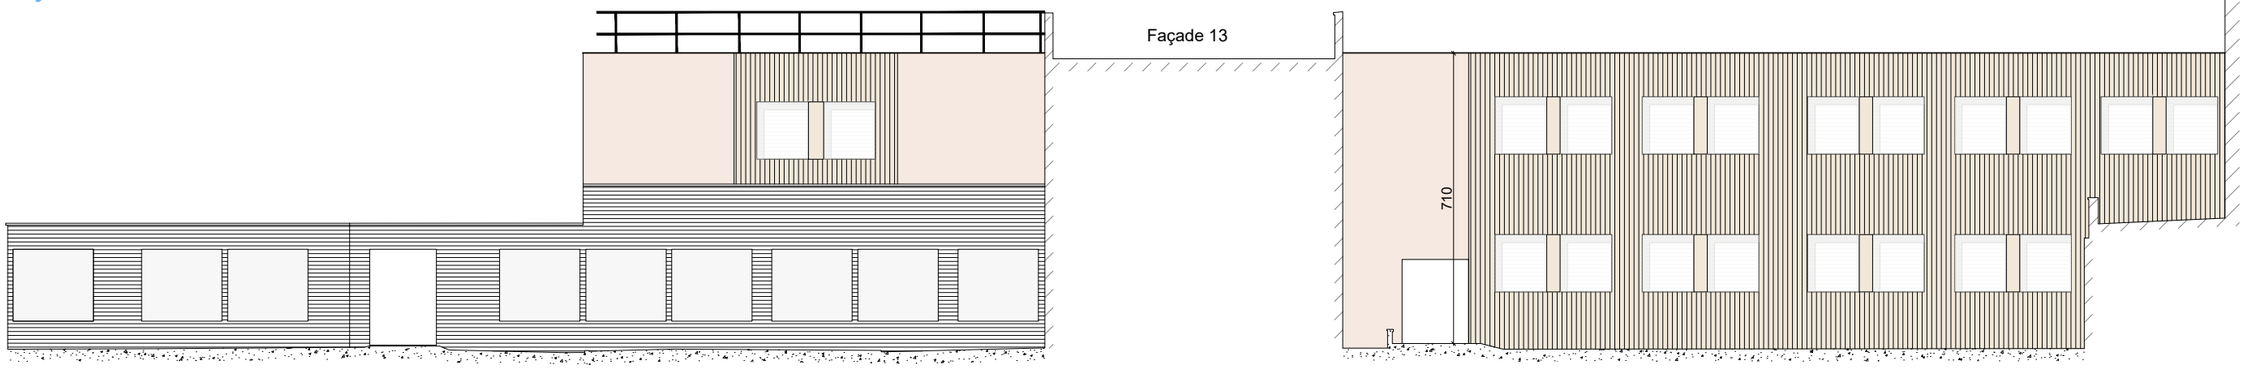

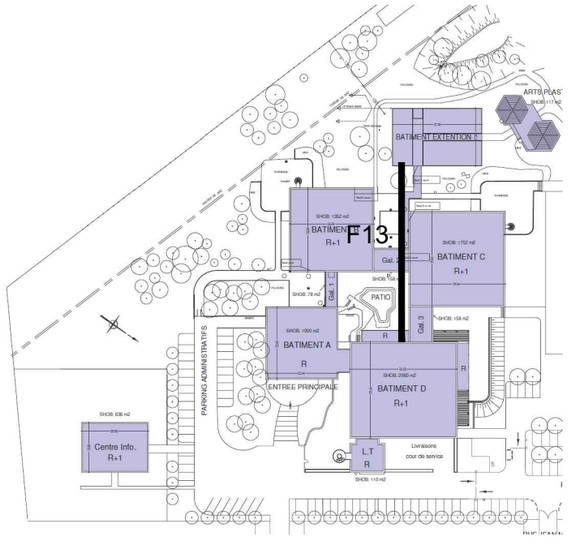


Maîtrise d'Ouvrage	Projet	Localisation	Maître d'OEuvre	Objet				Echelle		Date	Page
UPEC Université Paris-Est Créteil Val de Marne	Rénovation énergétique et mise en accessibilité	UPEC Bonneuil sur Marne	le conseil by egis x DIPLI Architecture	Façade - existant / projet				1:150		Juin.26	12/17
				Projet	*Emetteur*	*Phase*	*Type*	*Niveau*	*N°*	*Indice*	
				UPEC	EGIS	PRO-DCE	Façade	TNX	2.1.4.12	1	




Existant

Façade 14

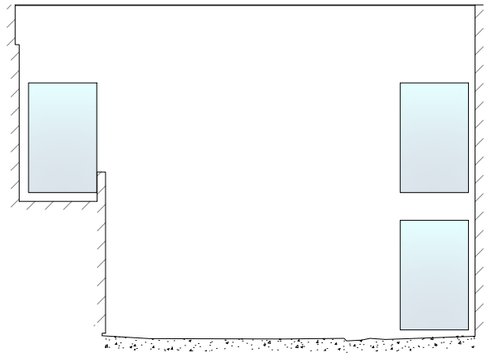


Façade 15

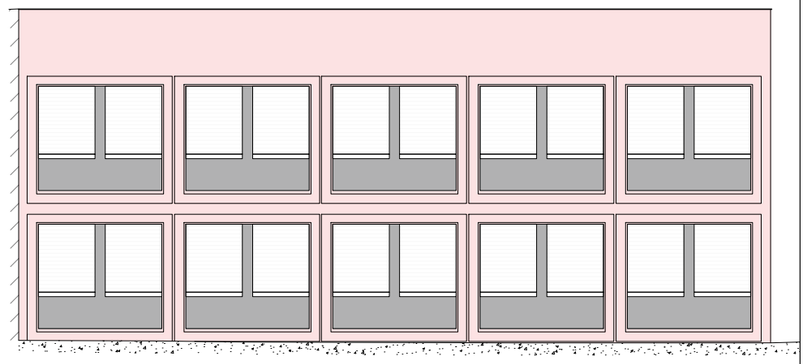


Projet

Façade 14

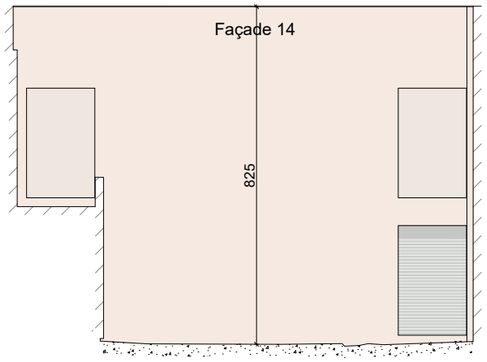


Façade 15

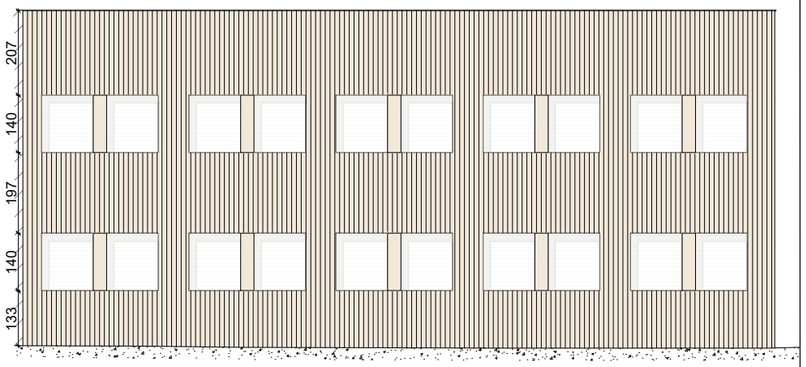


Existant

Façade 16

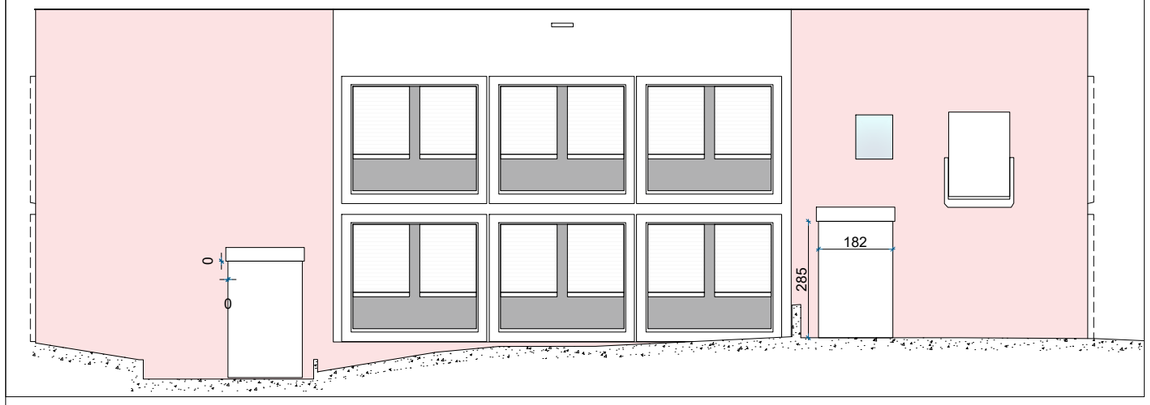

Projet


Façade 16

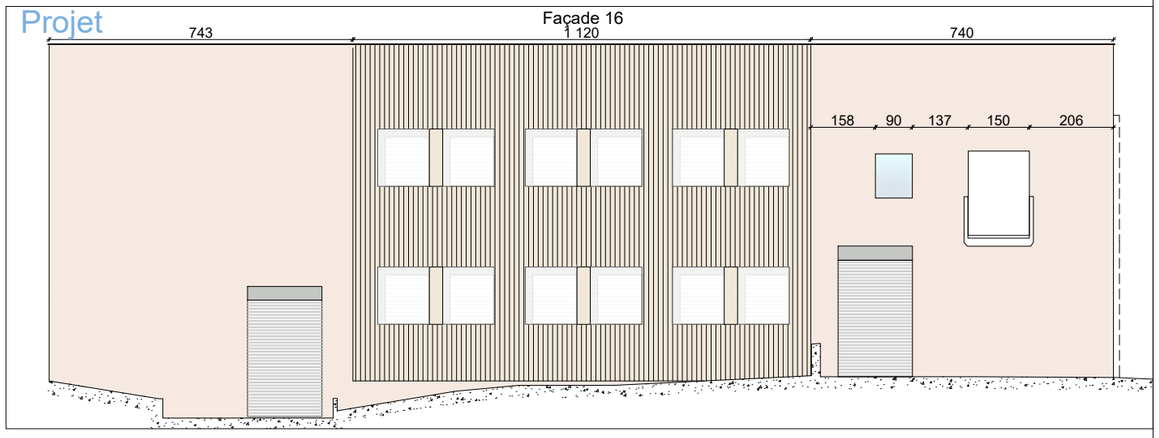

Maîtrise d'Ouvrage	Projet	Localisation	Maître d'OEuvre	Objet				Echelle		Date	Page
UPEC Université Paris Est Créteil Val de Marne	Rénovation énergétique et mise en accessibilité	UPEC Bonneuil sur Marne	le conseil by egis x DIPLI Architecture	Façade - existant / projet				1:150		Juin.26	13/17
				Projet	*Emetteur*	*Phase*	*Type*	*Niveau*	*N°*	*Indice*	
				UPEC	EGIS	PRO-DCE	Façade	TNX	2.1.4.13	1	


Existant

Façade 17

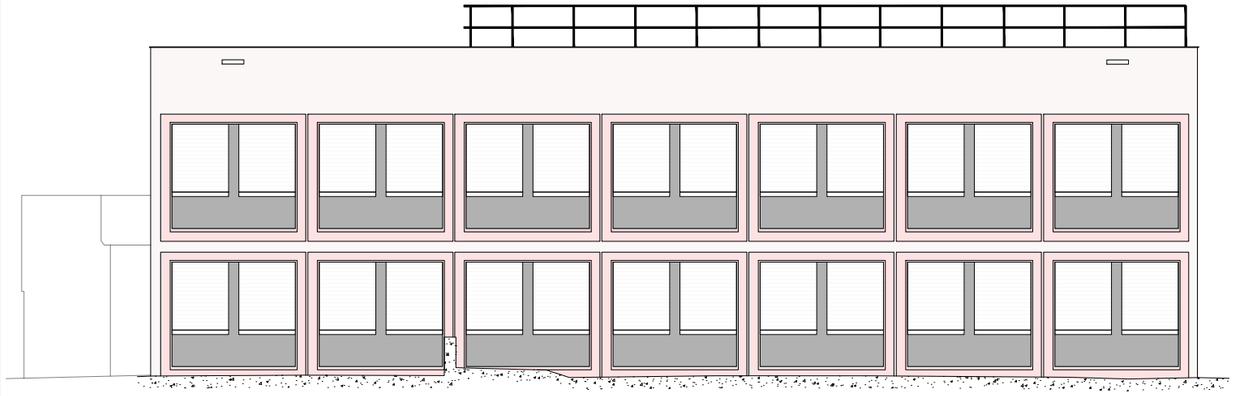

Projet


Façade 17

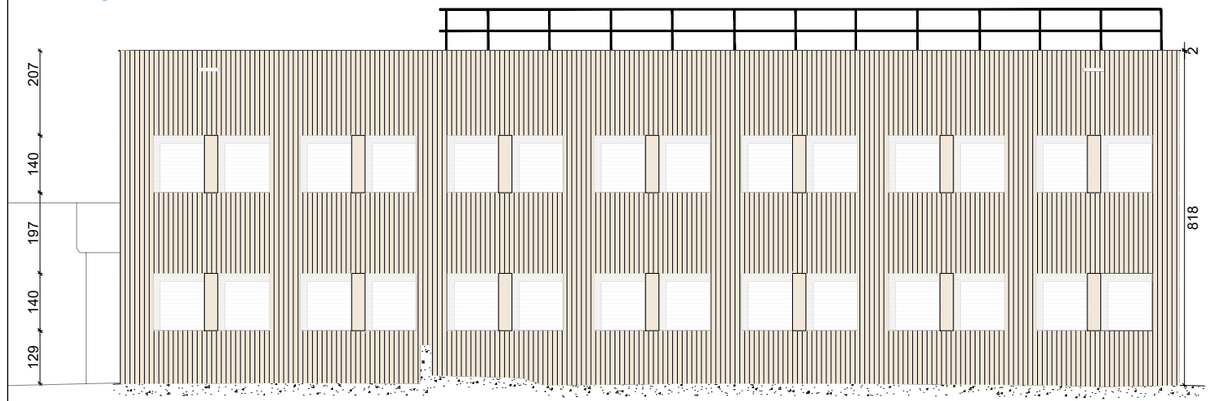




Existant

Façade 18

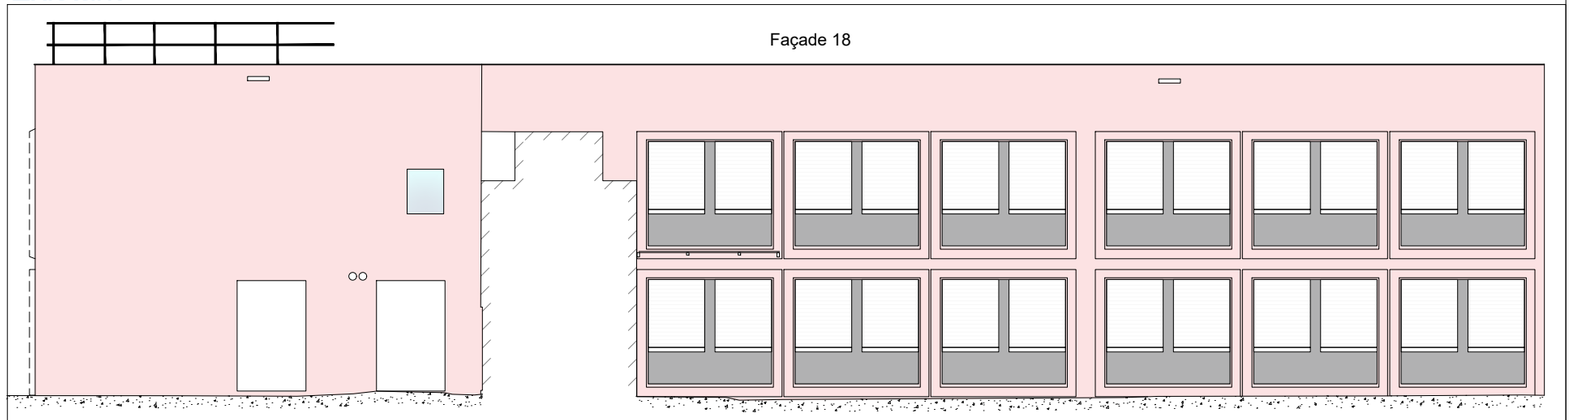


Projet

Façade 18

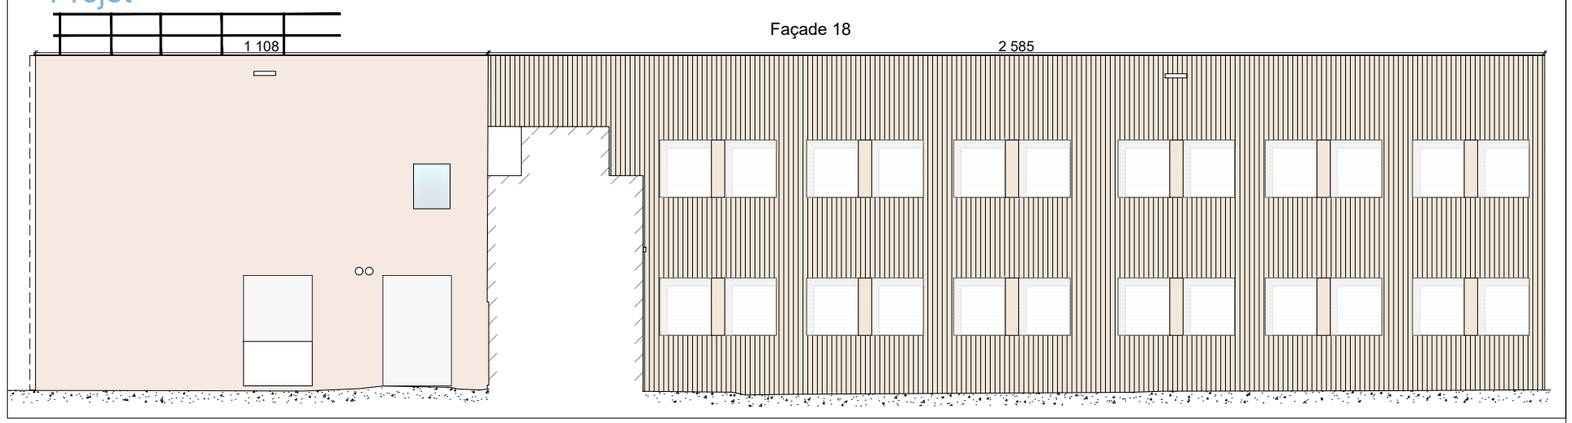


Maîtrise d'Ouvrage	Projet	Localisation	Maître d'OEuvre	Objet				Echelle		Date	Page
UPEC Université Paris-Est Créteil Val de Marne — Connaissance - Action	Rénovation énergétique et mise en accessibilité	UPEC Bonneuil sur Marne	le conseil by egis x DIPLI Architecture	Façade - existant / projet				1:150		Juin.26	14/17
				Projet	*Emetteur*	*Phase*	*Type*	*Niveau*	*N°*	*Indice*	
				UPEC	EGIS	PRO-DCE	Façade	TNX	2.1.4.14	1	

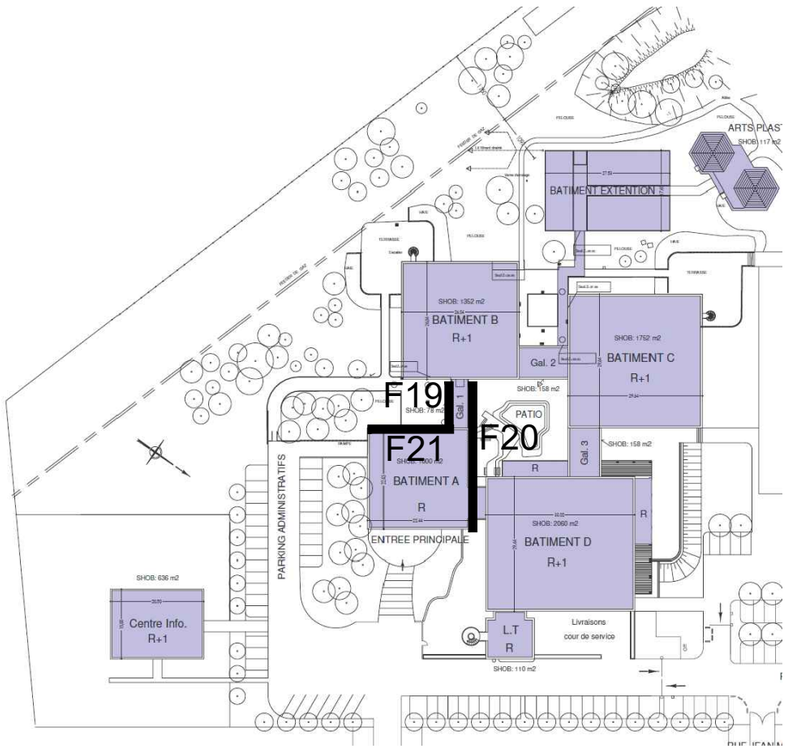


Existant

Façade 20

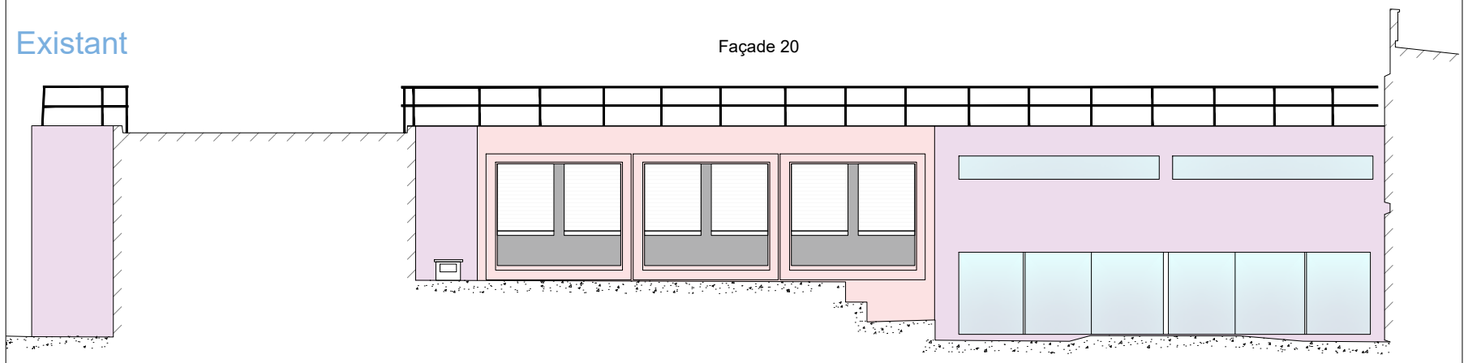


Projet

Façade 20

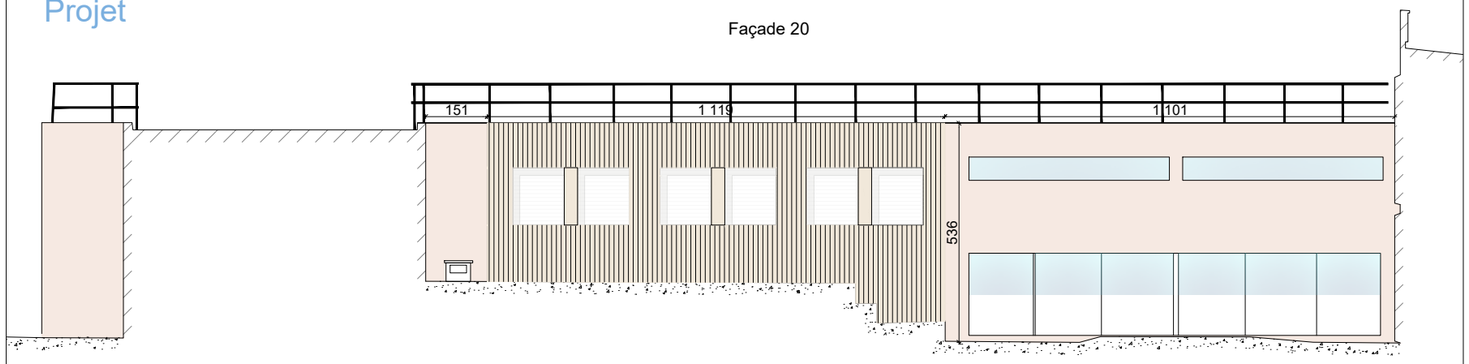


Existant

Façade 19

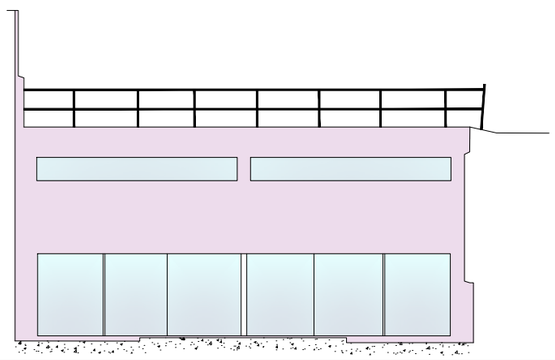


Projet

Façade 19

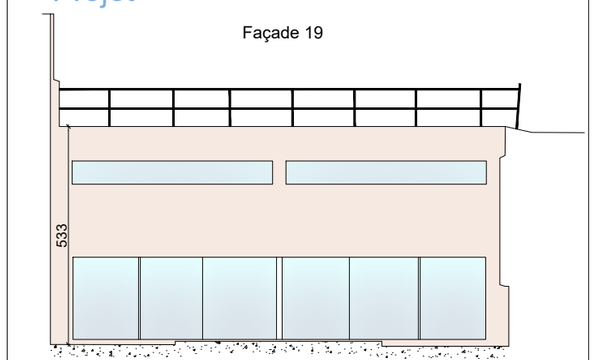


Existant

Façade 21

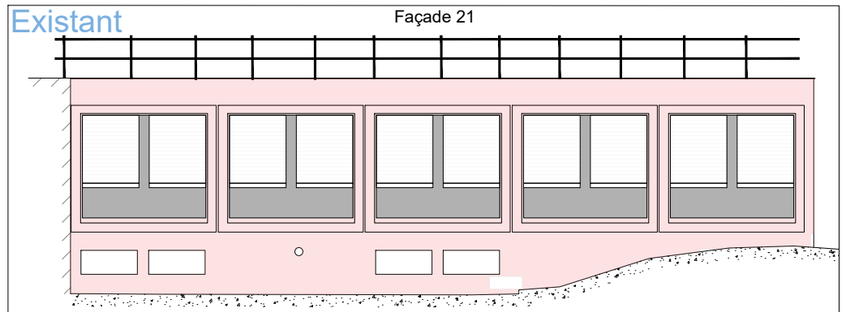

Projet


Façade 21

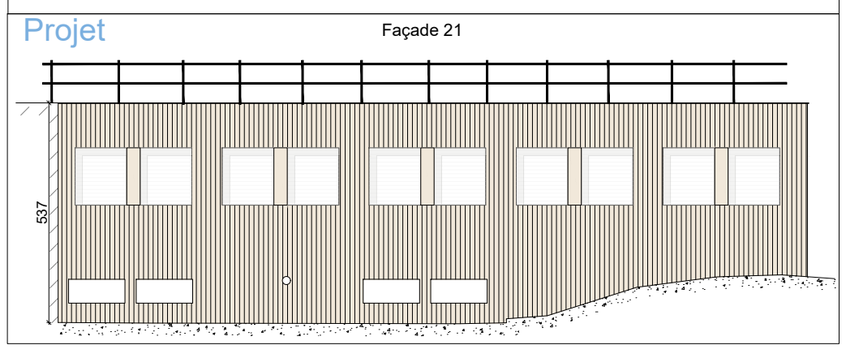

Maîtrise d'Ouvrage	Projet	Localisation	Maître d'OEuvre	Objet				Echelle		Date	Page
UPEC Université Paris-Est Créteil Val de Marne	Rénovation énergétique et mise en accessibilité	UPEC Bonneuil sur Marne	le conseil by egis x DIPLI Architecture	Façade - existant / projet				1:150		Juin.26	15/17
				Projet	Emetteur	Phase	Type	Niveau	N°	Indice	
				UPEC	EGIS	PRO-DCE	Façade	TNX	2.1.4.15	1	


Existant

Façade 22

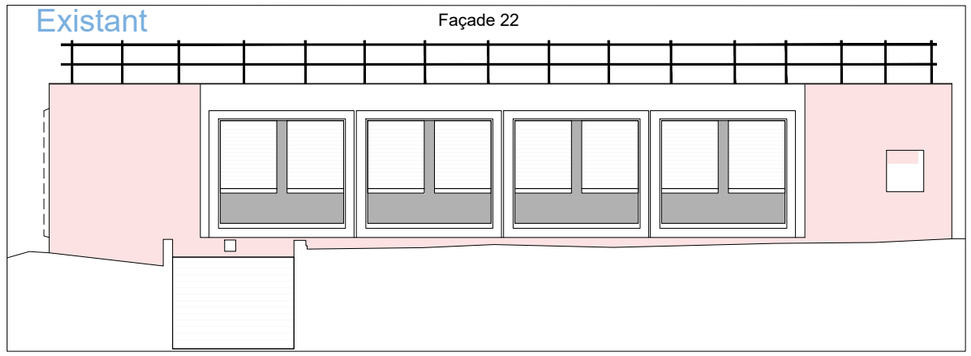

Projet


Façade 22

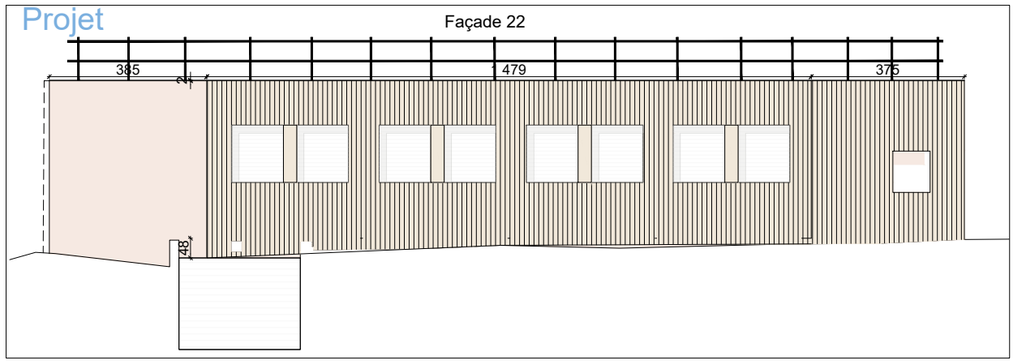




Maîtrise d'Ouvrage	Projet	Localisation	Maître d'OEuvre	Objet				Echelle		Date	Page
UPEC Université Paris-Est Créteil Val de Marne – Connaissance - Action	Rénovation énergétique et mise en accessibilité	UPEC Bonneuil sur Marne	le conseil by egis x DIPLI Architecture	Façade - existant / projet				1:150		Juin.26	16/17
				Projet	Emetteur	Phase	Type	Niveau	N°	Indice	
				UPEC	EGIS	PRO-DCE	Façade	TNX	2.1.4.16	1	


Façade 23

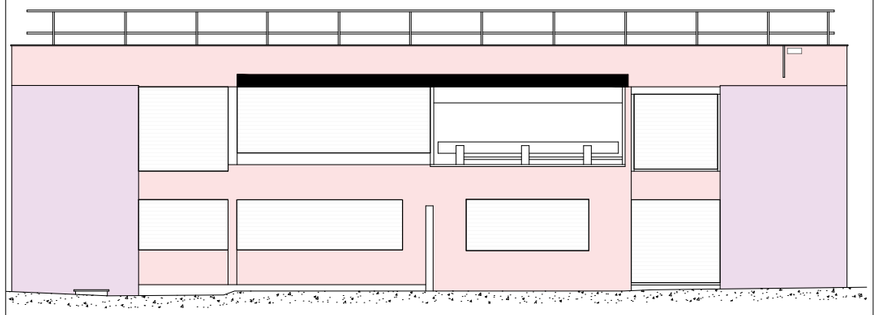


Façade 23

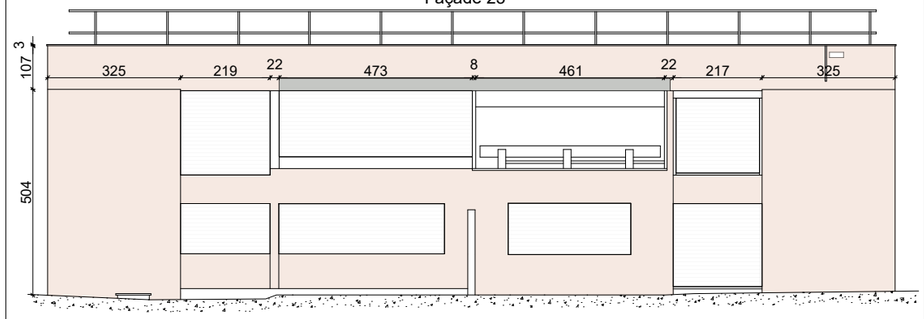


Façade 25

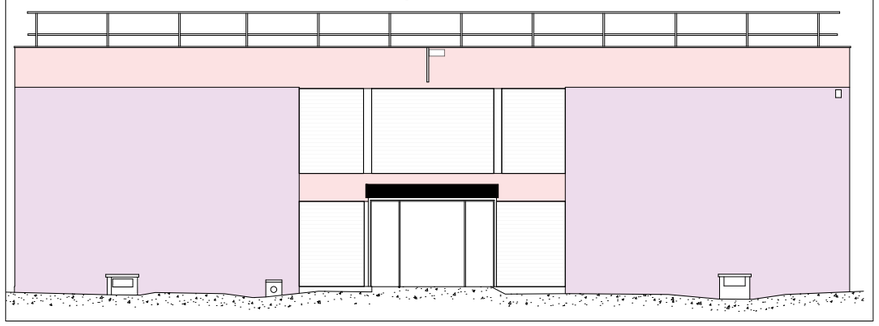


Façade 25

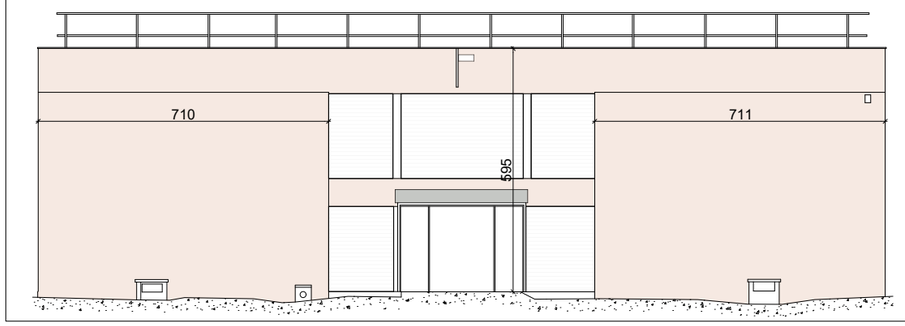


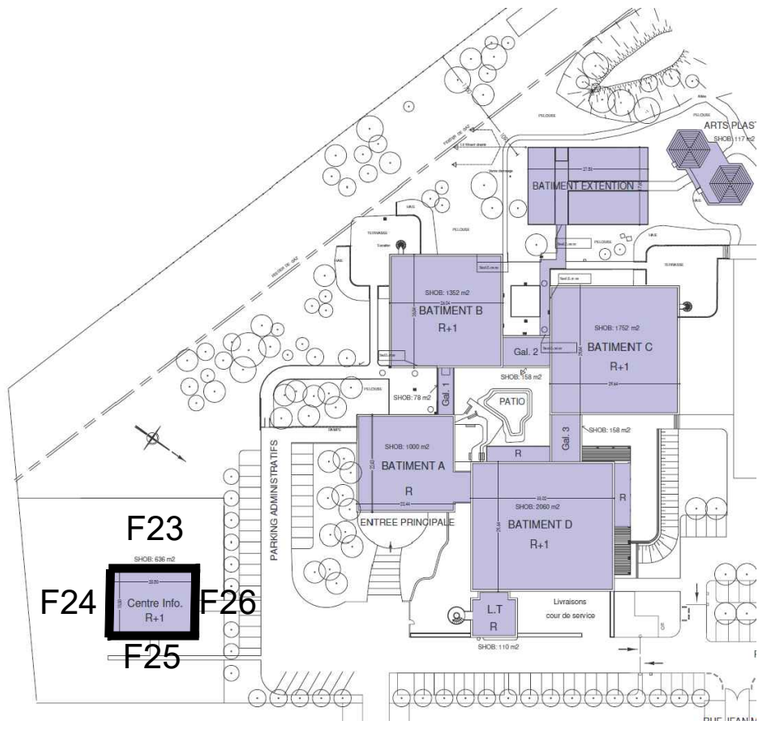


Façade 24

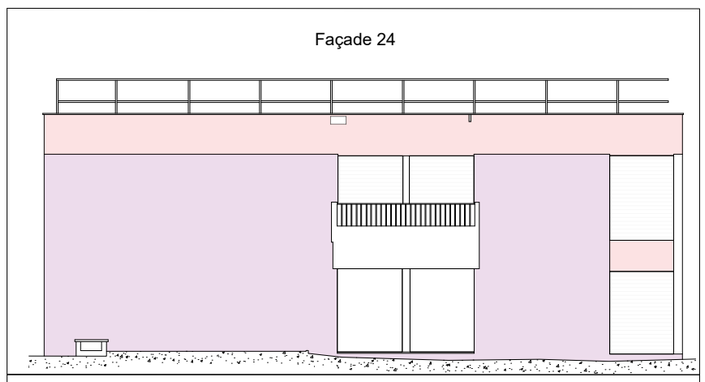


Façade 24

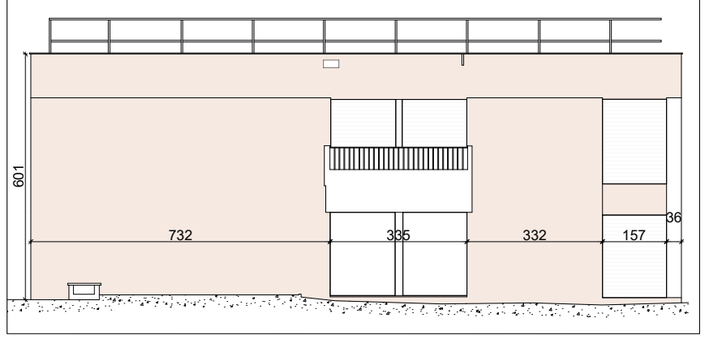

Façade 26

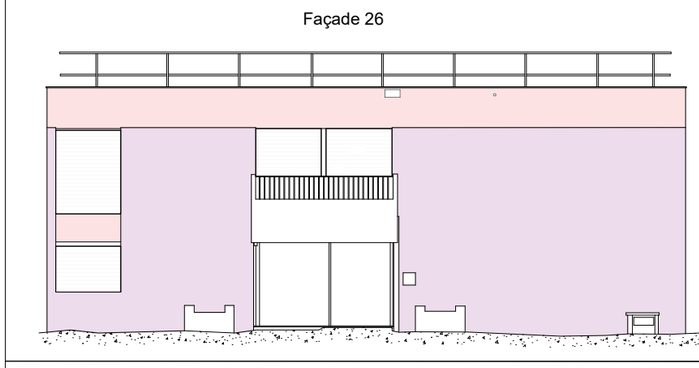

Façade 26

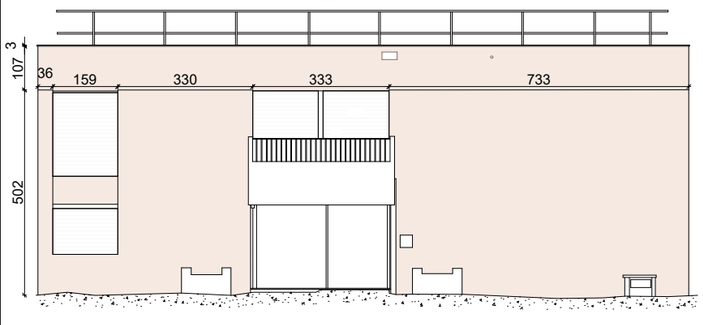

Maîtrise d'Ouvrage	Projet	Localisation	Maître d'OEuvre	Objet				Echelle		Date	Page
UPEC Université Paris Est Créteil Val de Marne	Rénovation énergétique et mise en accessibilité	UPEC Bonneuil sur Marne	le conseil by egis x DIPLI Architecture	Façade - existant / projet				1:150		Juin.26	17/17
				Projet	Emetteur	Phase	Type	Niveau	N°	Indice	
				UPEC	EGIS	PRO-DCE	Façade	TNX	2.1.4.17	1	