Maîtrise d'ouvrage : *Université Paris-Est-Créteil val de marne*

Bureau de contrôle : *XXX*
Adresse
CDP Ville

Maître d'oeuvre : *EGIS Conseil*
4 rue Dolores Ibarruri
93188 MONTREUIL

Projet :

Intitulé : *Rénovation énergétique et mise en accessibilité*


Adresse : *INSPE - Bonneuil -sur-Marne / Rue Jean Macé, 94380 Bonneuil-sur-Marne*




Document :

UPEC_EGIS_Carnet de détail_Ind1

Maîtrise d'Ouvrage	*Projet*	*Localisation*	*Maître d'OEuvre*	*Objet*				*Echelle*		*Date*	*Page*
UPEC Université Paris-Est Créteil Val de Marne – Connaissance - Action	Rénovation énergétique et mise en accessibilité	UPEC Bonneuil sur Marne	le conseil by egis x DIPLI Architecture	Canet de détail - Accessibilite				1:25		Juin.26	0/3
				Projet	*Emetteur*	*Phase*	*Type*	*Niveau*	*N°*	*Indice*	
				UPEC	EGIS	PRO-DCE	Coupes	TNX	2.1.7.0	1	

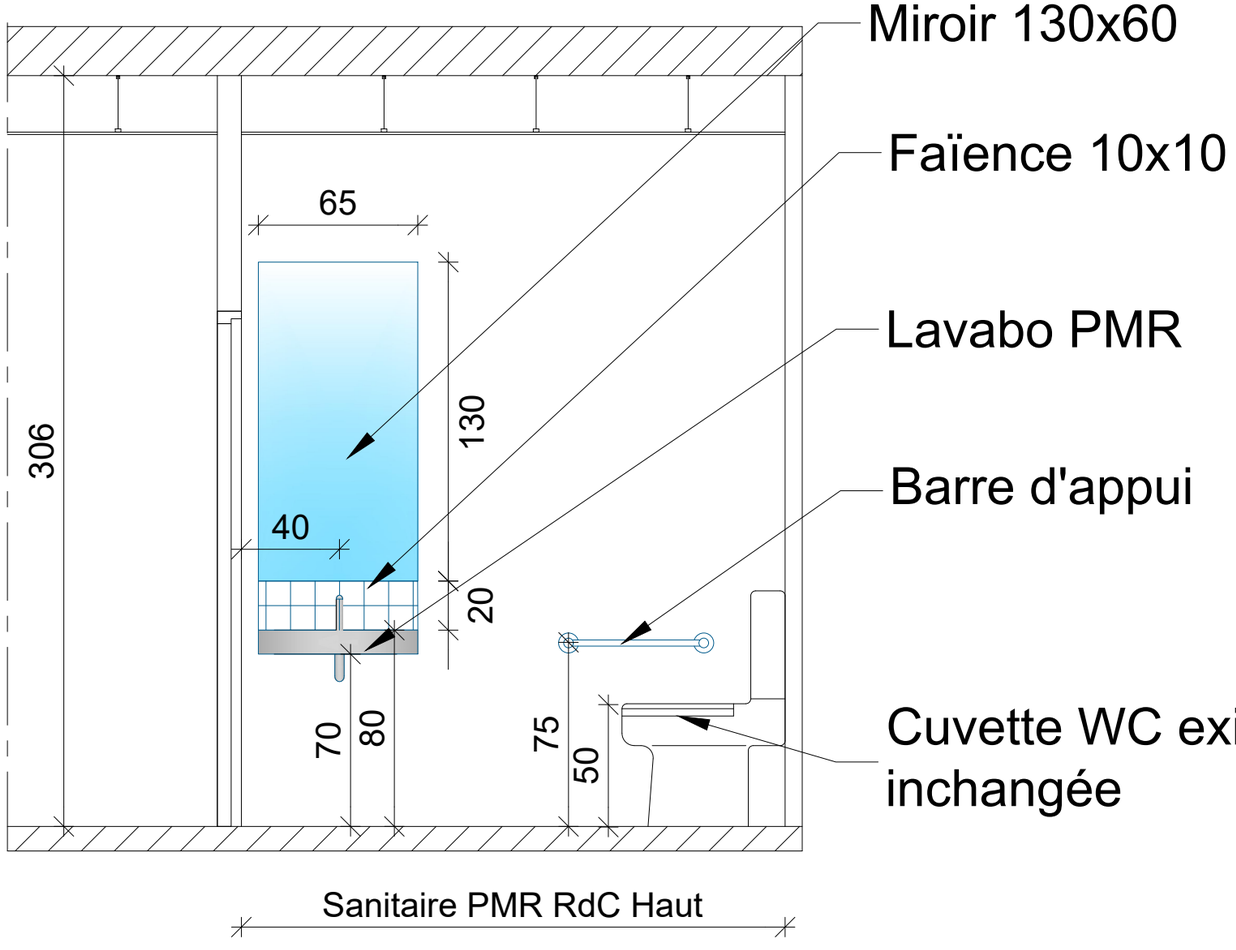


COUPE DD

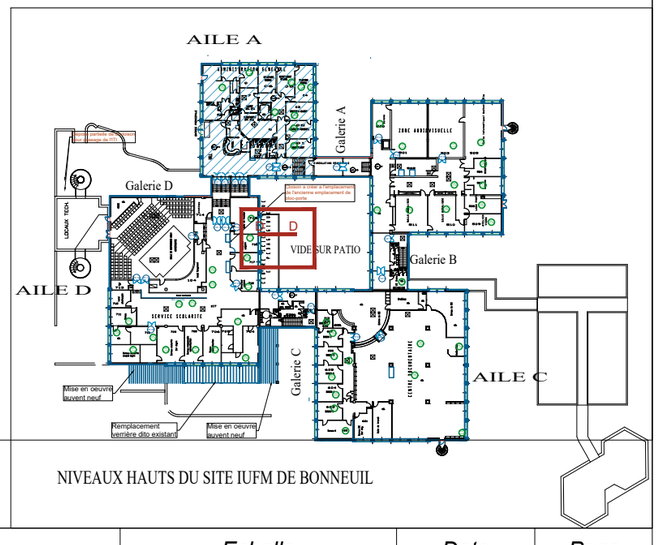



NIVEAUX HAUTS DU SITE IUFM DE BONNEUIL

Maîtrise d'Ouvrage	Projet	Localisation	Maître d'OEuvre	Objet				Echelle		Date	Page
UPEC Université Paris Est Créteil Val de Marne	Rénovation énergétique et mise en accessibilité	UPEC Bonneuil sur Marne	le conseil by egis x DIPLI Architecture	Canet de détail - Accessibilite				1:25		Juin.26	1/3
				Projet	Emetteur	Phase	Type	Niveau	N°	Indice	
				UPEC	EGIS	PRO-DCE	COUPE	Coupe DD	2.1.7.1	1	

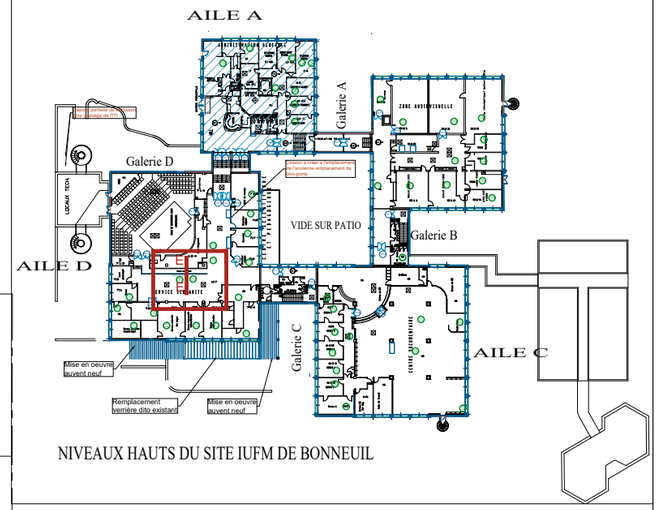


NIVEAUX HAUTS DU SITE IUFM DE BONNEUIL

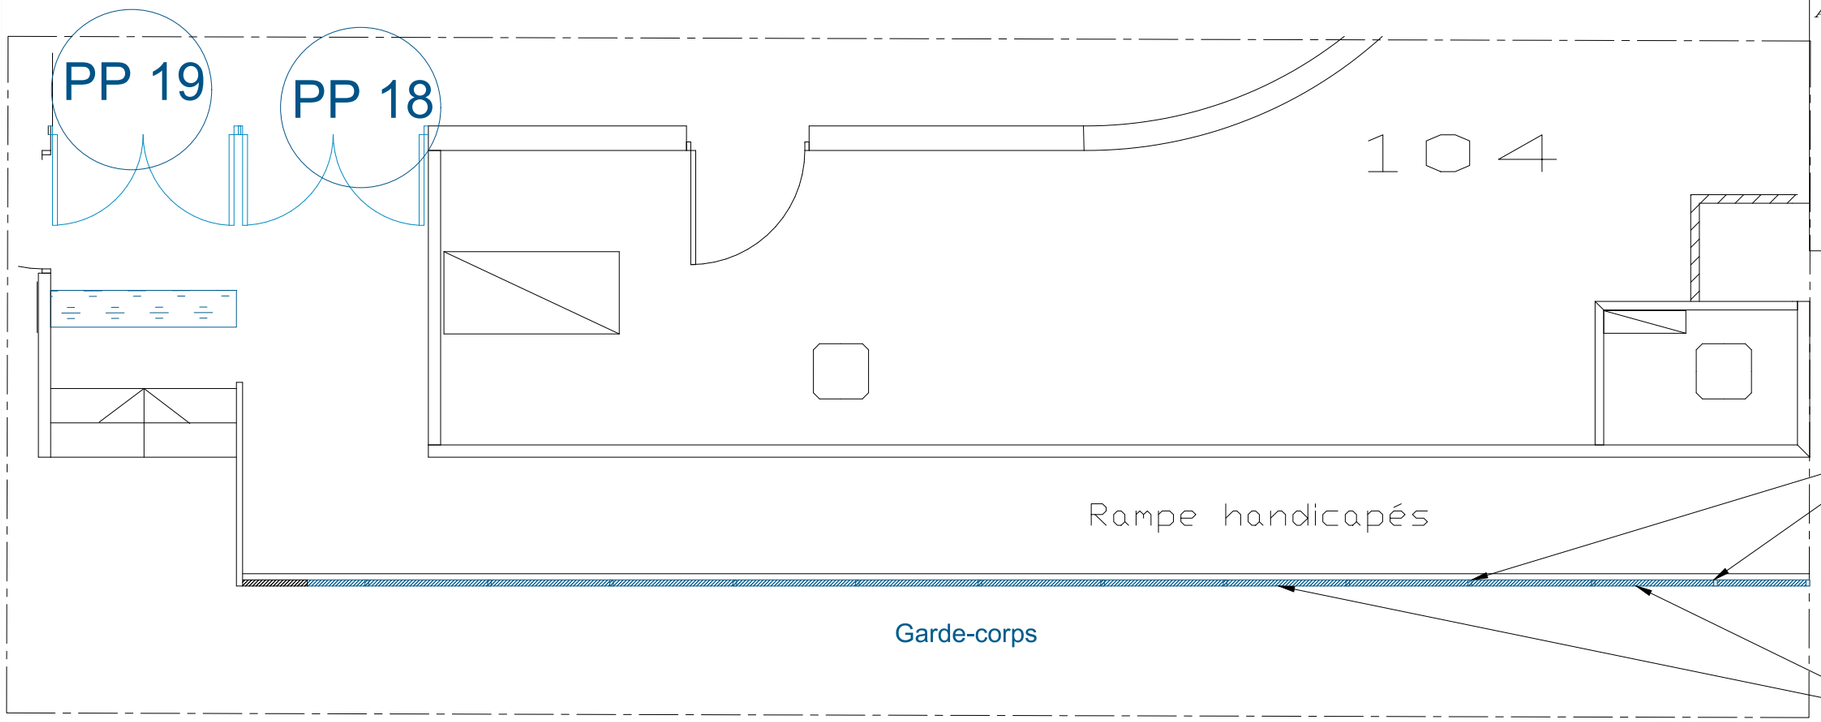

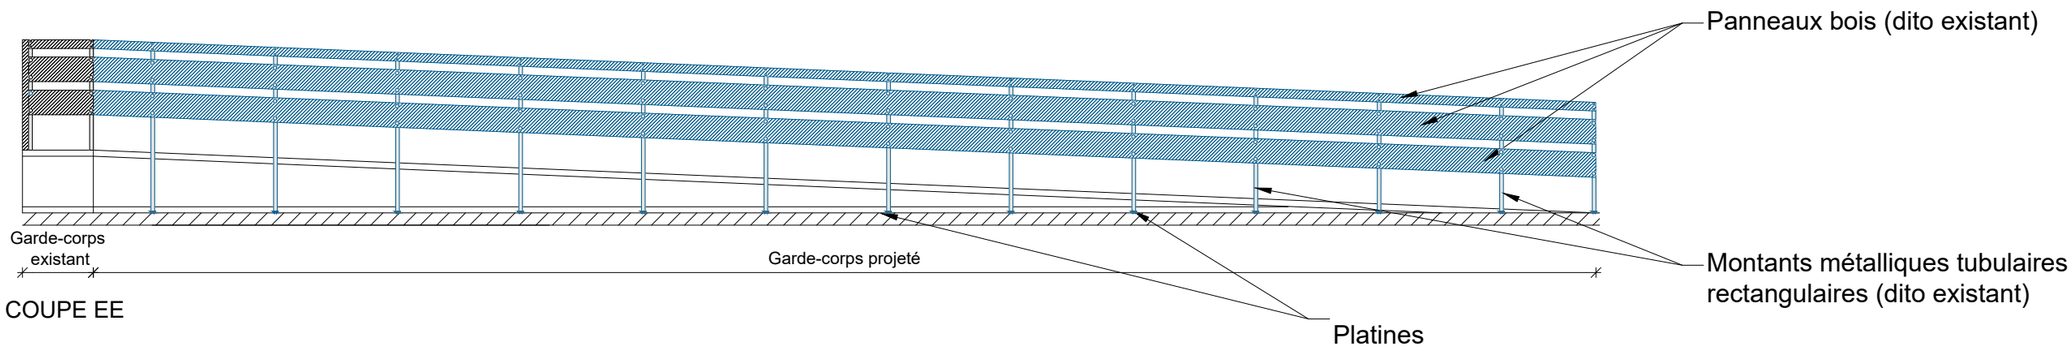

COUPE EE

Maîtrise d'Ouvrage	Projet	Localisation	Maître d'OEuvre	Objet				Echelle		Date	Page
UPEC Université Paris-Est Créteil Val de Marne – Connaissance - Action	Rénovation énergétique et mise en accessibilité	UPEC Bonneuil sur Marne	le conseil egis x DIPLI Architecture	Canet de détail - Accessibilite				1:25		Juin.26	2/3
				Projet	Emetteur	Phase	Type	Niveau	N°	Indice	
				UPEC	EGIS	PRO-DCE	COUPE	Coupe EE	2.1.7.2	1	

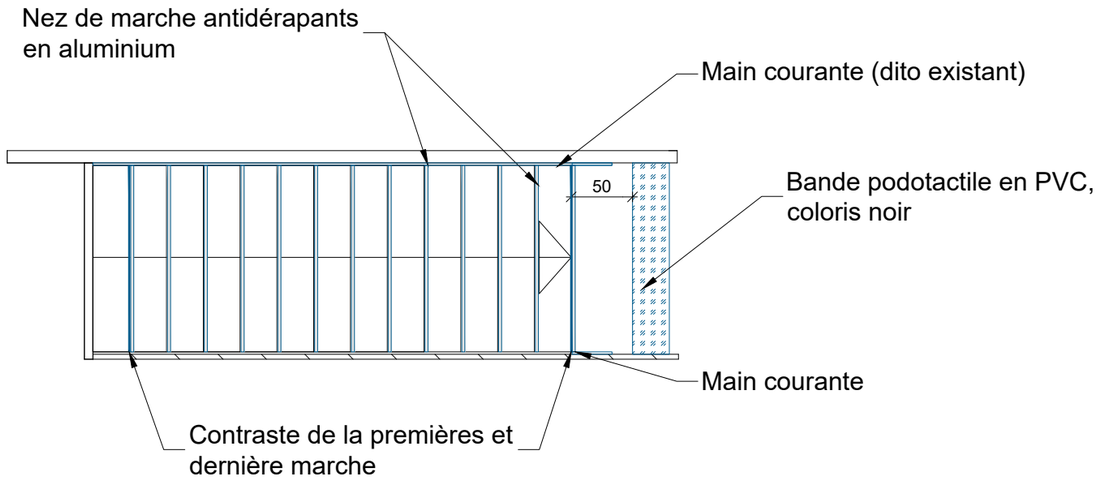



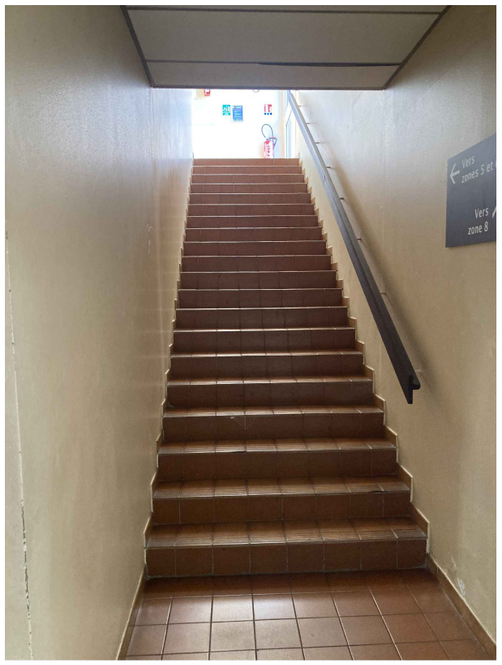


Photo de l’escalier existant

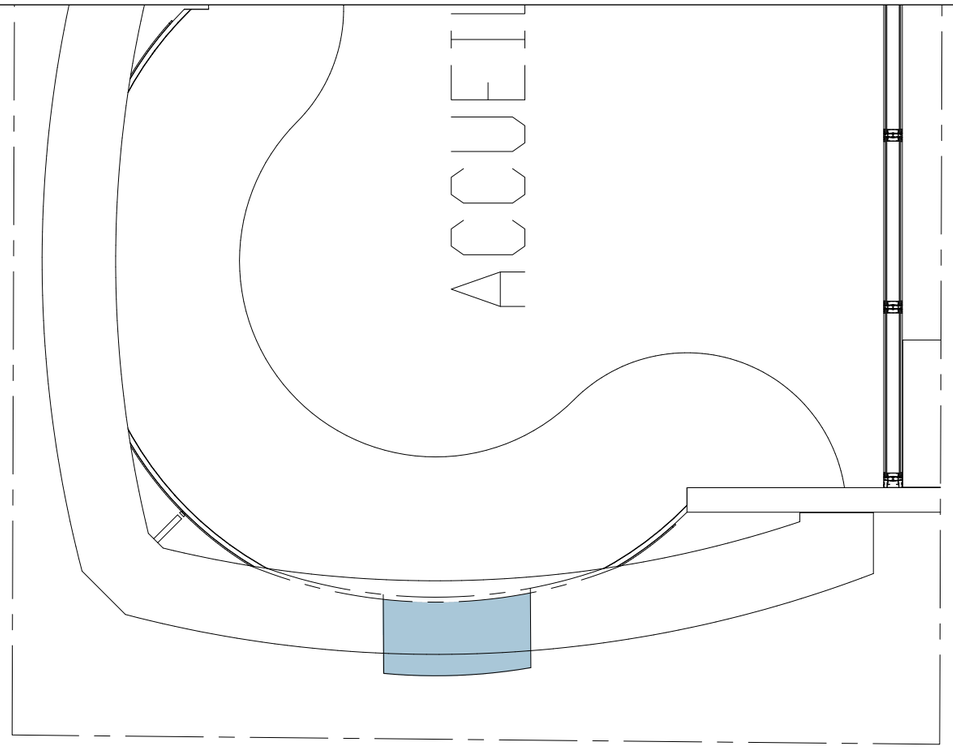

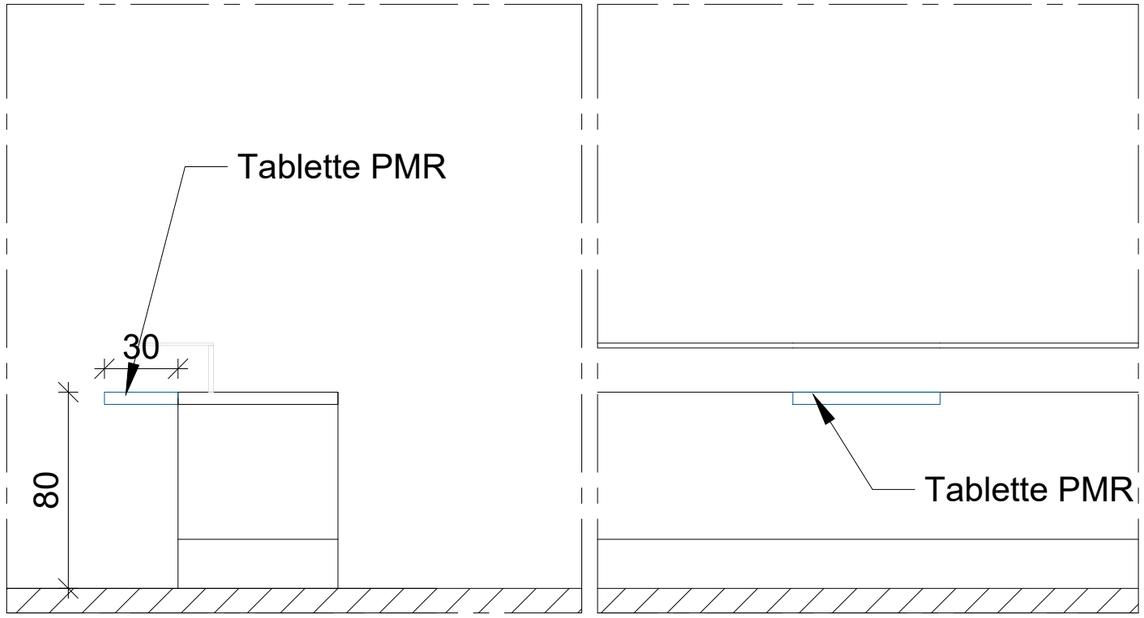

Maîtrise d'Ouvrage	Projet	Localisation	Maître d'OEuvre	Objet				Echelle		Date	Page
UPEC Université Paris-Est Créteil Val de Marne – Connaissance - Action	Rénovation énergétique et mise en accessibilité	UPEC Bonneuil sur Marne	le conseil by egis x DIPLI Architecture	Canet de détail - Accessibilite				1:25		Juin.26	3/3
				Projet	Emetteur	Phase	Type	Niveau	N°	Indice	
				UPEC	EGIS	PRO-DCE	COUPE		2.1.7.3	1	