Maîtrise d'ouvrage : *Université Paris-Est-Créteil val de marne*

Bureau de contrôle : *XXX*
Adresse
CDP Ville

Maître d'oeuvre : *EGIS Conseil*
4 rue Dolores Ibarruri
93188 MONTREUIL

Projet :

Intitulé : *Rénovation énergétique et mise en accessibilité*


Adresse : *INSPE - Bonneuil -sur-Marne / Rue Jean Macé, 94380 Bonneuil-sur-Marne*



Document :


UPEC_EGIS_PRO_DETAILS_Ind1

Maîtrise d'Ouvrage	*Projet*	*Localisation*	*Maître d'OEuvre*	*Objet*				*Echelle*		*Date*	*Page*
UPEC Université Paris-Est Créteil Val de Marne	Rénovation énergétique et mise en accessibilité	UPEC Bonneuil sur Marne	le conseil by egis x DIPLI Architecture	Carnet de détails clos couvert				1:10		Juin.26	0/6
				Projet	*Emetteur*	*Phase*	*Type*	*Niveau*	*N°*	*Indice*	
				UPEC	EGIS	PRO-DCE	PLN/CPS	TNX	2.1.5.0	1	

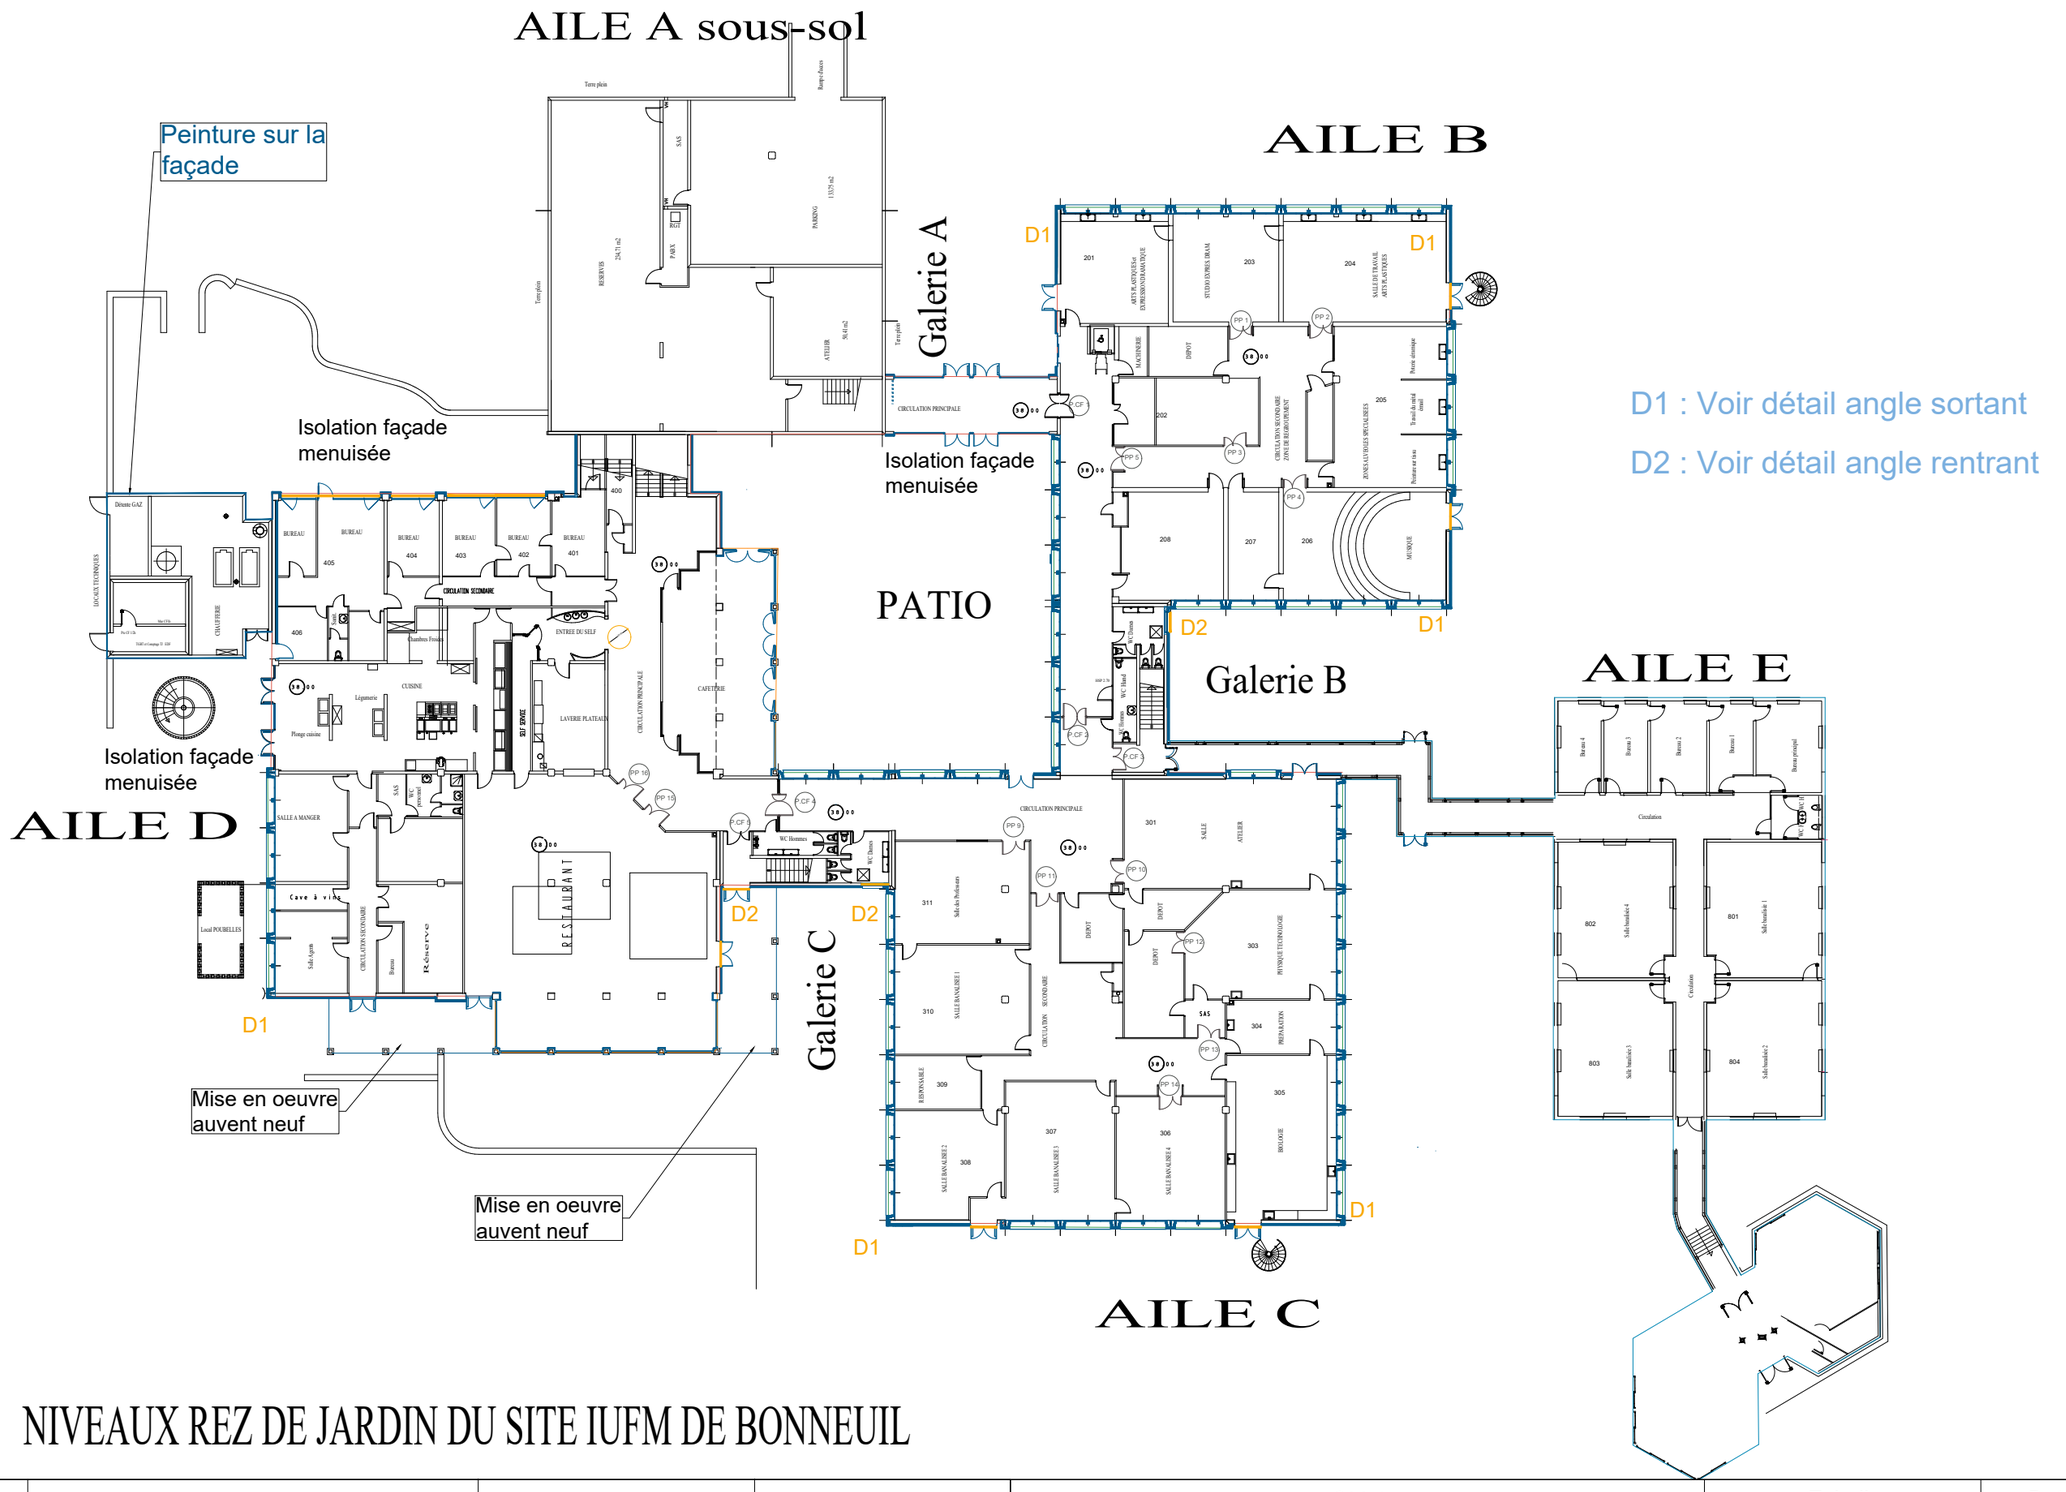


NIVEAUX REZ DE JARDIN DU SITE IUFM DE BONNEUIL


Maîtrise d'Ouvrage	Projet	Localisation	Maître d'OEuvre	Objet				Echelle		Date	Page
UPEC Université Paris Est Créteil Val de Marne – Connaissance - Action	Rénovation énergétique et mise en accessibilité	UPEC Bonneuil sur Marne	le conseil by egis x DIPLI Architecture	Repérage type de façade				1:400		Juin.26	1/6
				Projet	Emetteur	Phase	Type	Niveau	N°	Indice	
				UPEC	EGIS	PRO-DCE	PLN		2.1.5.1	1	

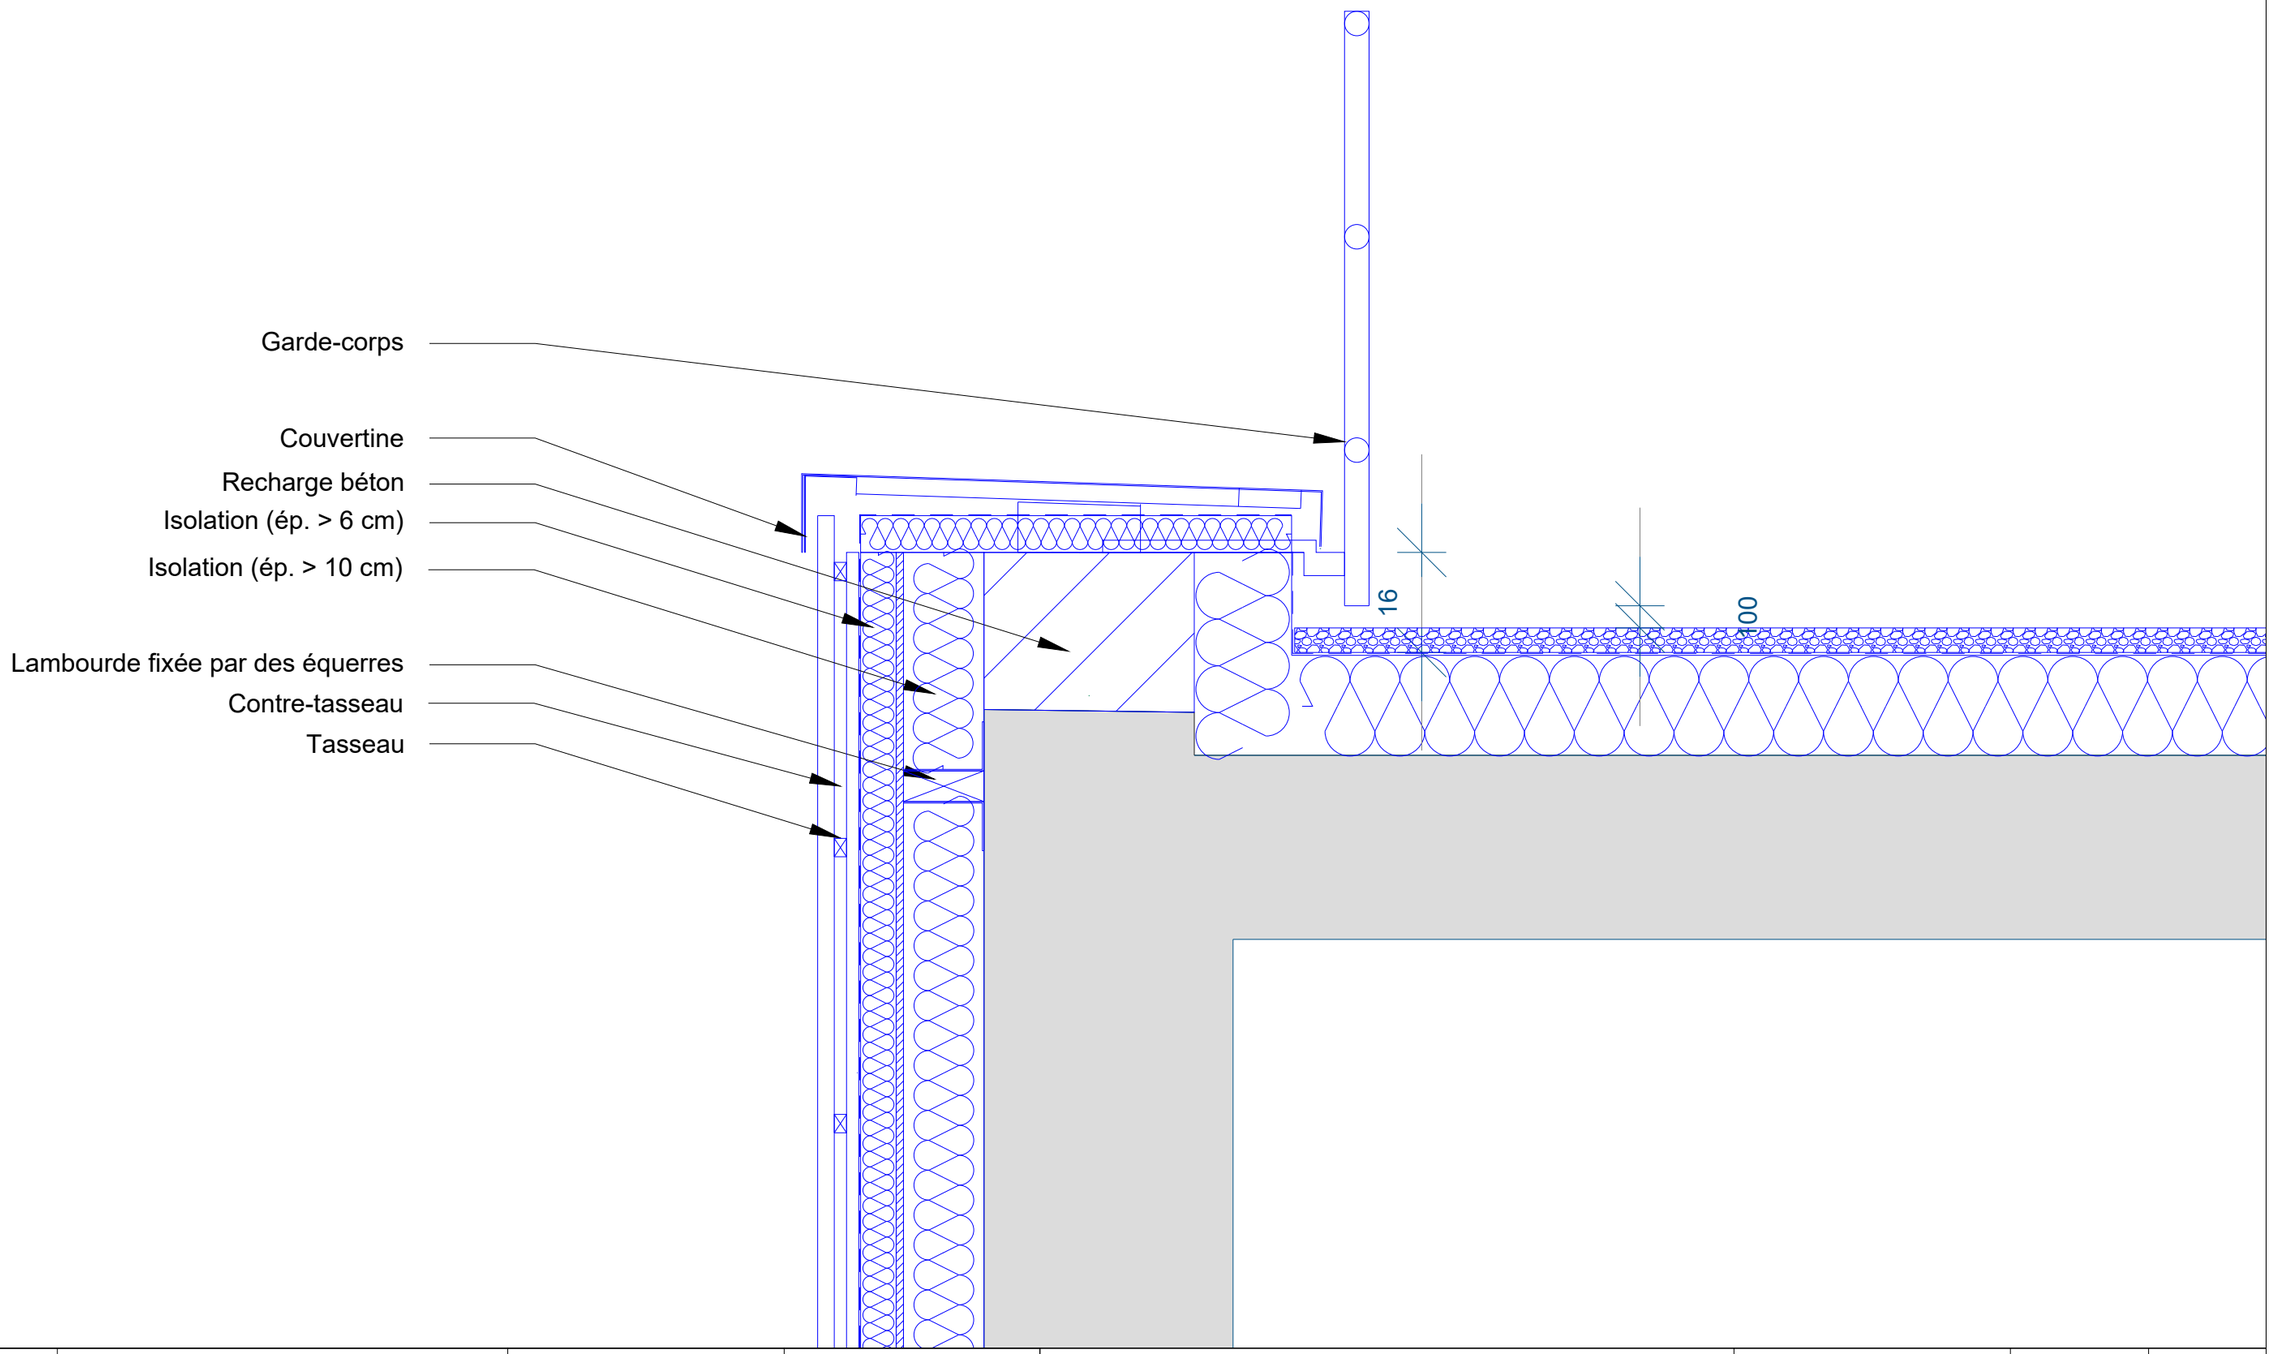

Maîtrise d'Ouvrage	Projet	Localisation	Maître d'OEuvre	Objet				Echelle		Date	Page
UPEC Université Paris Est Créteil Val de Marne – Connaissance · Action	Rénovation énergétique et mise en accessibilité	UPEC Bonneuil sur Marne	le conseil by egis x DIPLI Architecture	Carnet de détails - acrotère				1:10		Juin.26	2/6
				Projet	Emetteur	Phase	Type	Niveau	N°	Indice	
				UPEC	EGIS	PRO-DCE	COUPE		2.1.5.2	1	

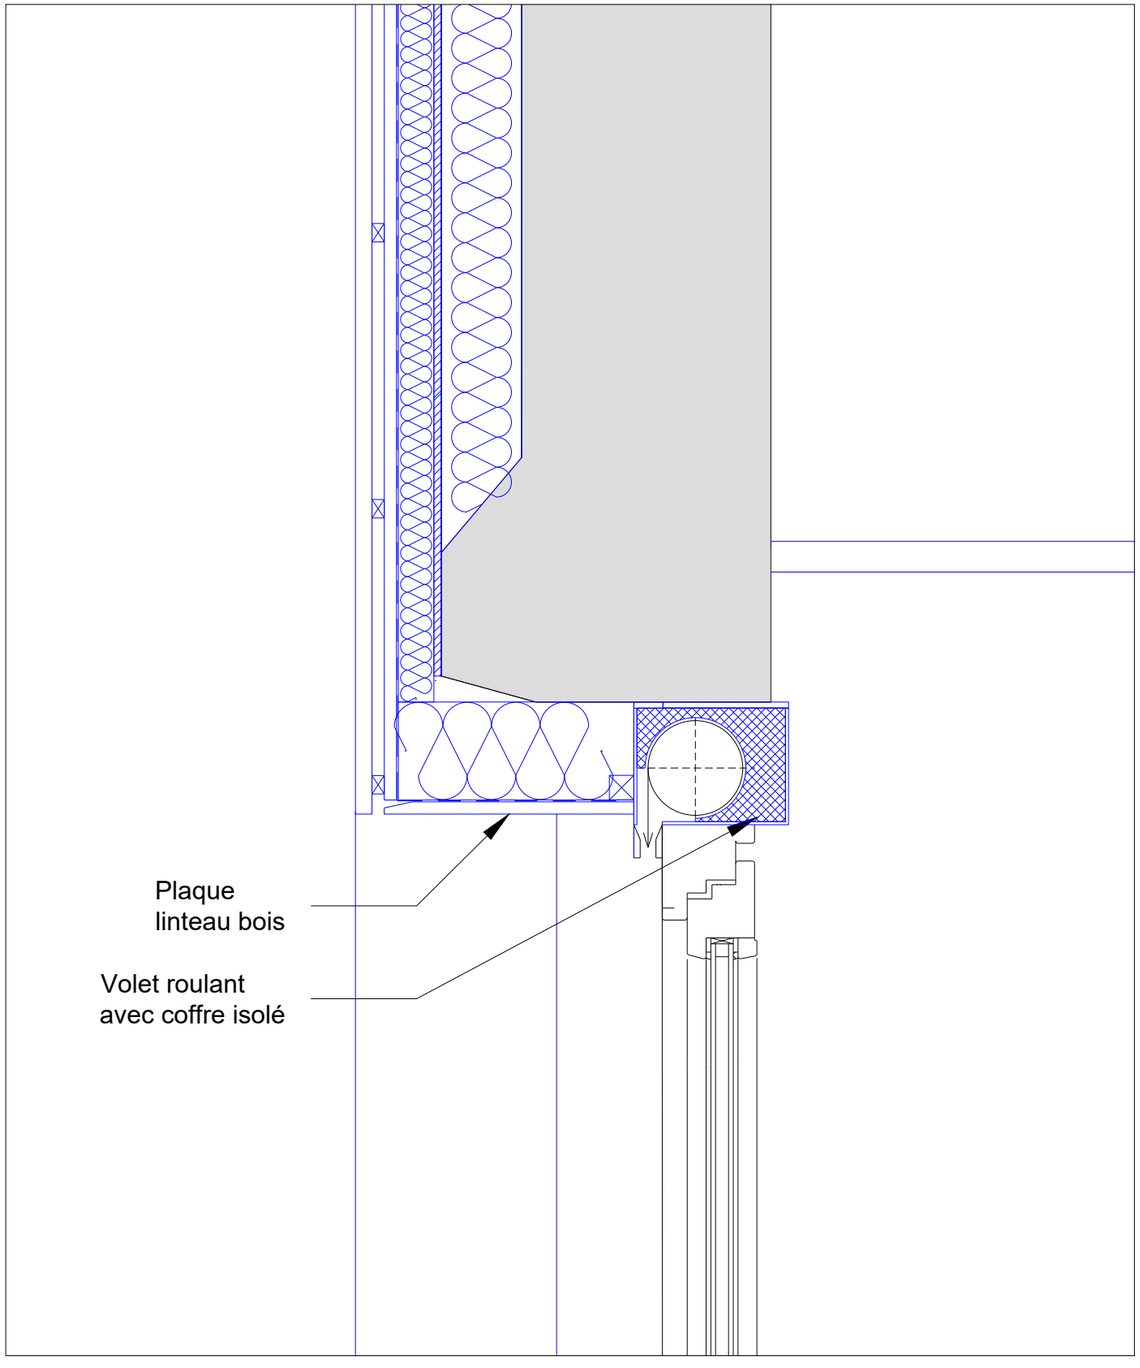


COUPE DETAIL - LINTEAU FENETRE ETAGE HAUT

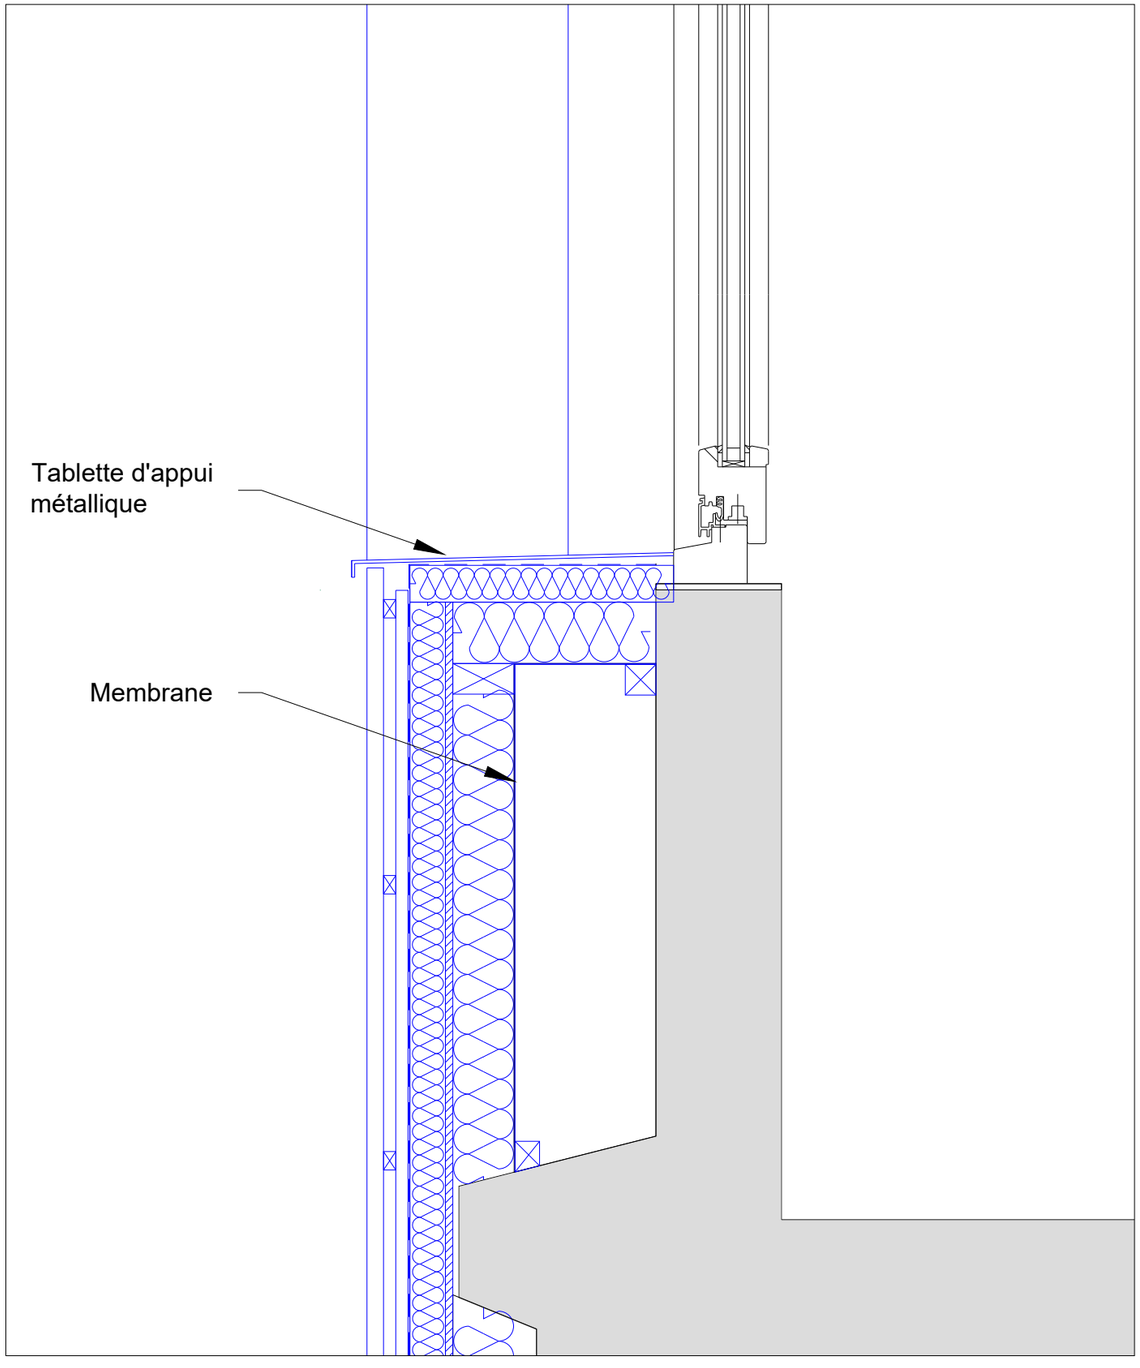


COUPE DETAIL - ALLEGE FENETRE ETAGE HAUT

Maîtrise d'Ouvrage	Projet	Localisation	Maître d'OEuvre	Objet				Echelle		Date	Page
UPEC Université Paris-Est Créteil Val de Marne	Rénovation énergétique et mise en accessibilité	UPEC Bonneuil sur Marne	le conseil by egis x DIPLI Architecture	Carnet de détails - coupe de façade				1:10		Juin.26	3/6
				Projet	Emetteur	Phase	Type	Niveau	N°	Indice	
				UPEC	EGIS	PRO-DCE	COUPE		2.1.5.3	1	

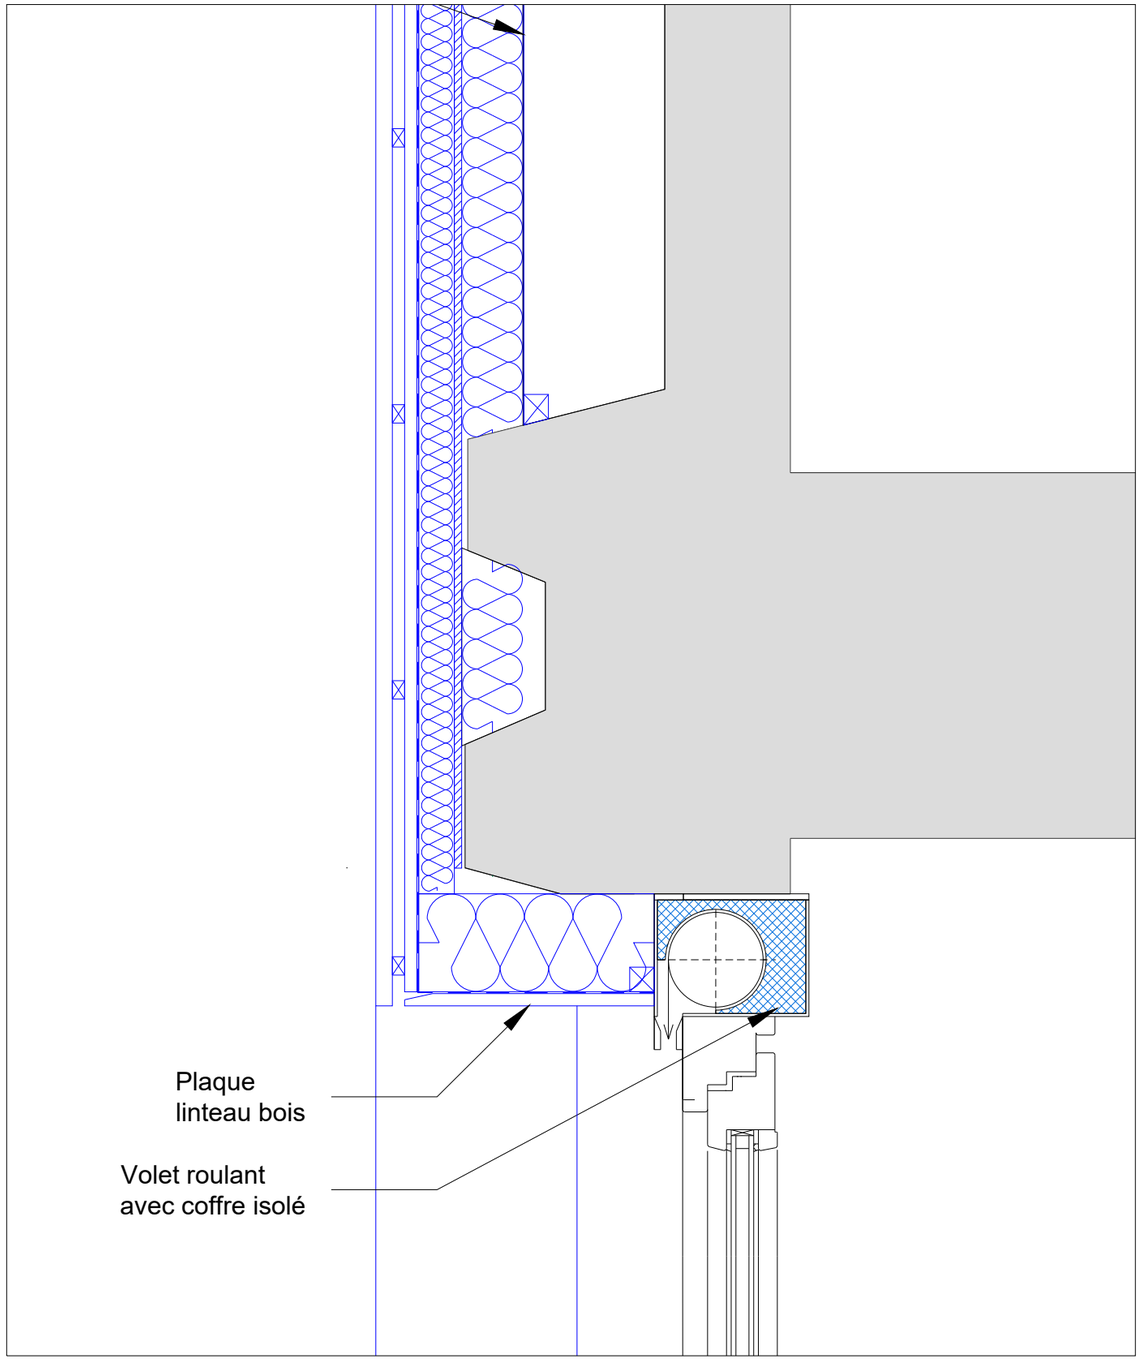



COUPE DETAIL - LINTEAU FENETRE ETAGE BAS

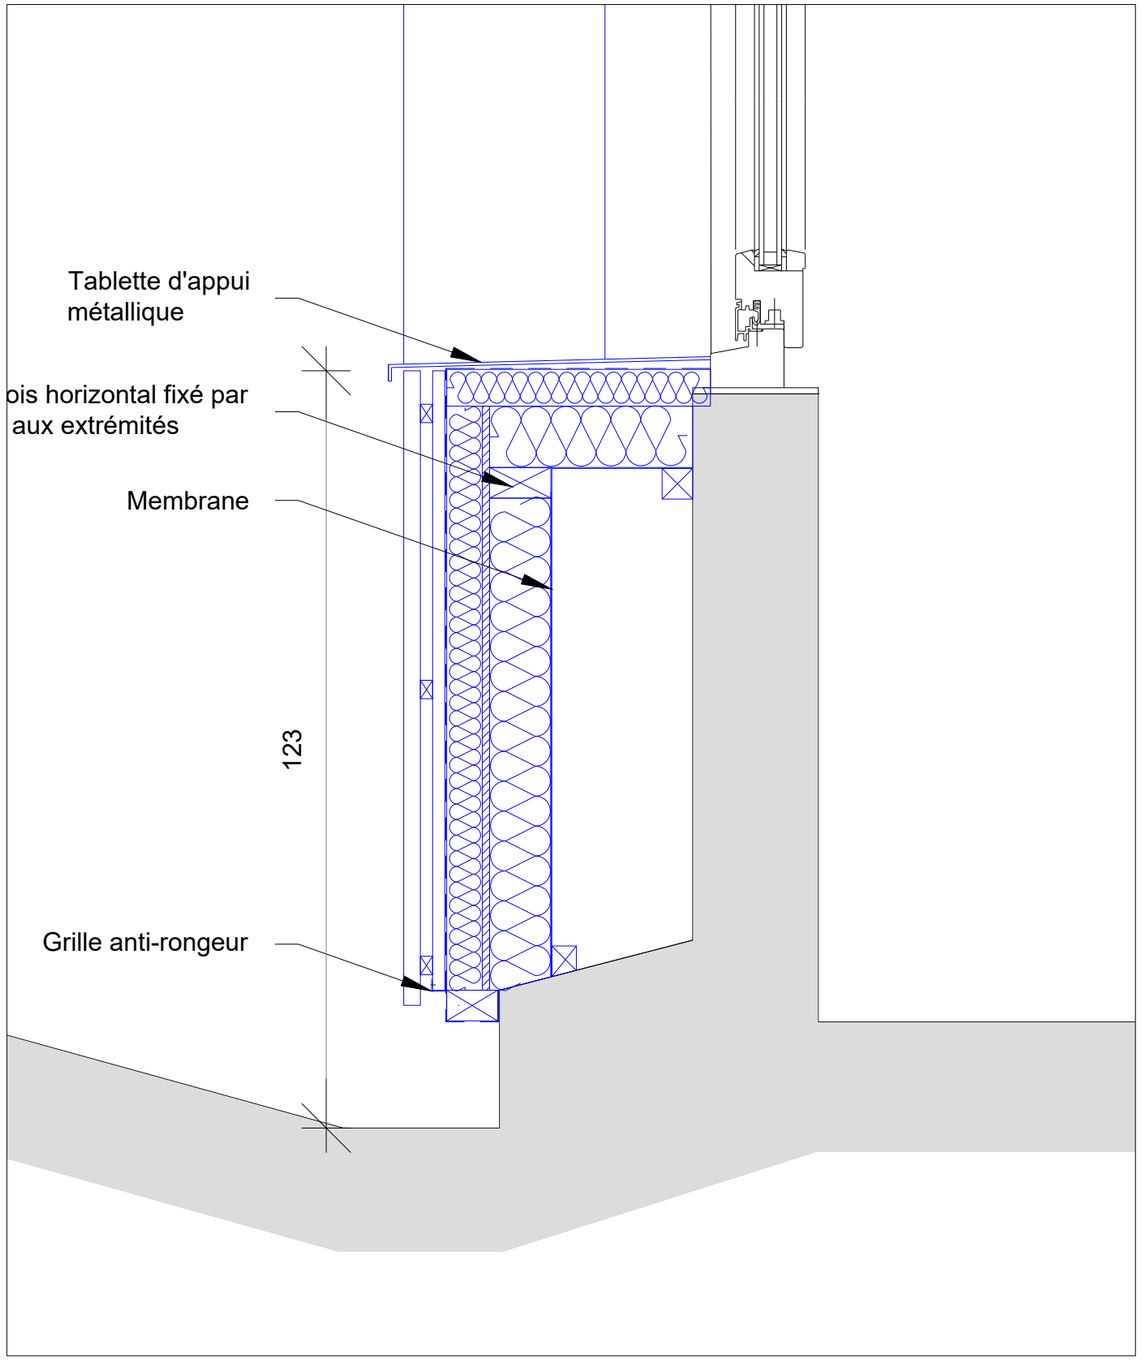


COUPE DETAIL - PIED DE FACADE

Maîtrise d'Ouvrage	Projet	Localisation	Maître d'OEuvre	Objet				Echelle		Date	Page
UPEC Université Paris Est Créteil Val de Marne	Rénovation énergétique et mise en accessibilité	UPEC Bonneuil sur Marne	le conseil by egis x DIPLI Architecture	Carnet de détails - coupe de façade				1:10		Juin.26	4/6
				Projet	Emetteur	Phase	Type	Niveau	N°	Indice	
				UPEC	EGIS	PRO-DCE	COUPE		2.1.5.4	1	

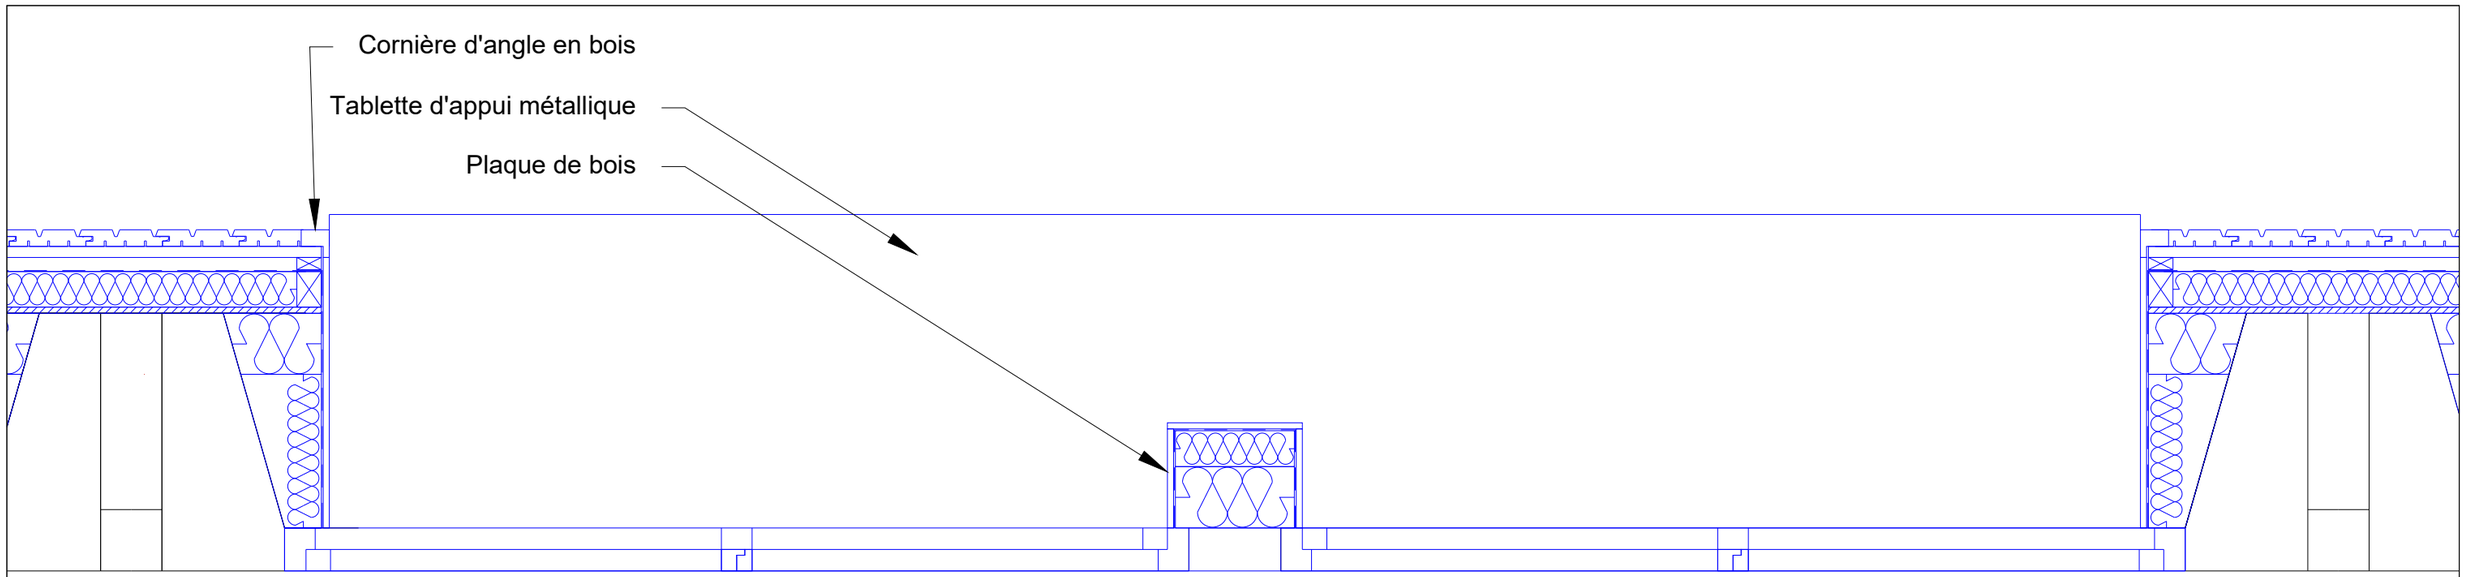


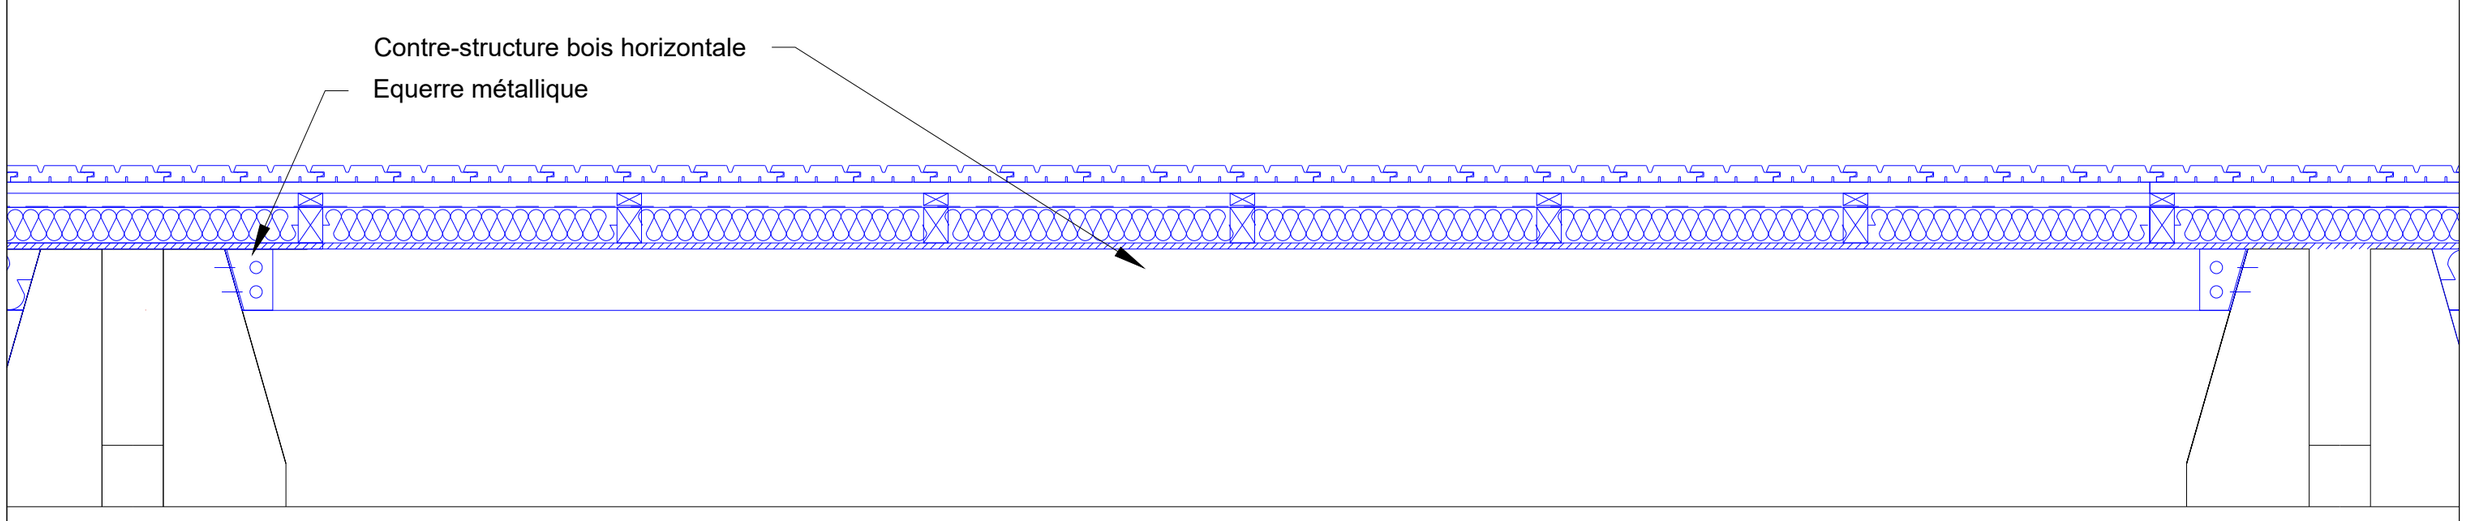

Maîtrise d'Ouvrage	Projet	Localisation	Maître d'OEuvre	Objet				Echelle		Date	Page
UPEC Université Paris-Est Créteil Val de Marne	Rénovation énergétique et mise en accessibilité	UPEC Bonneuil sur Marne	le conseil by egis x DIPLI Architecture	Carnet de détails - plan fenêtre				1:10		Juin.26	5/6
				Projet	Emetteur	Phase	Type	Niveau	N°	Indice	
				UPEC	EGIS	PRO-DCE	PLN		2.1.5.5	1	

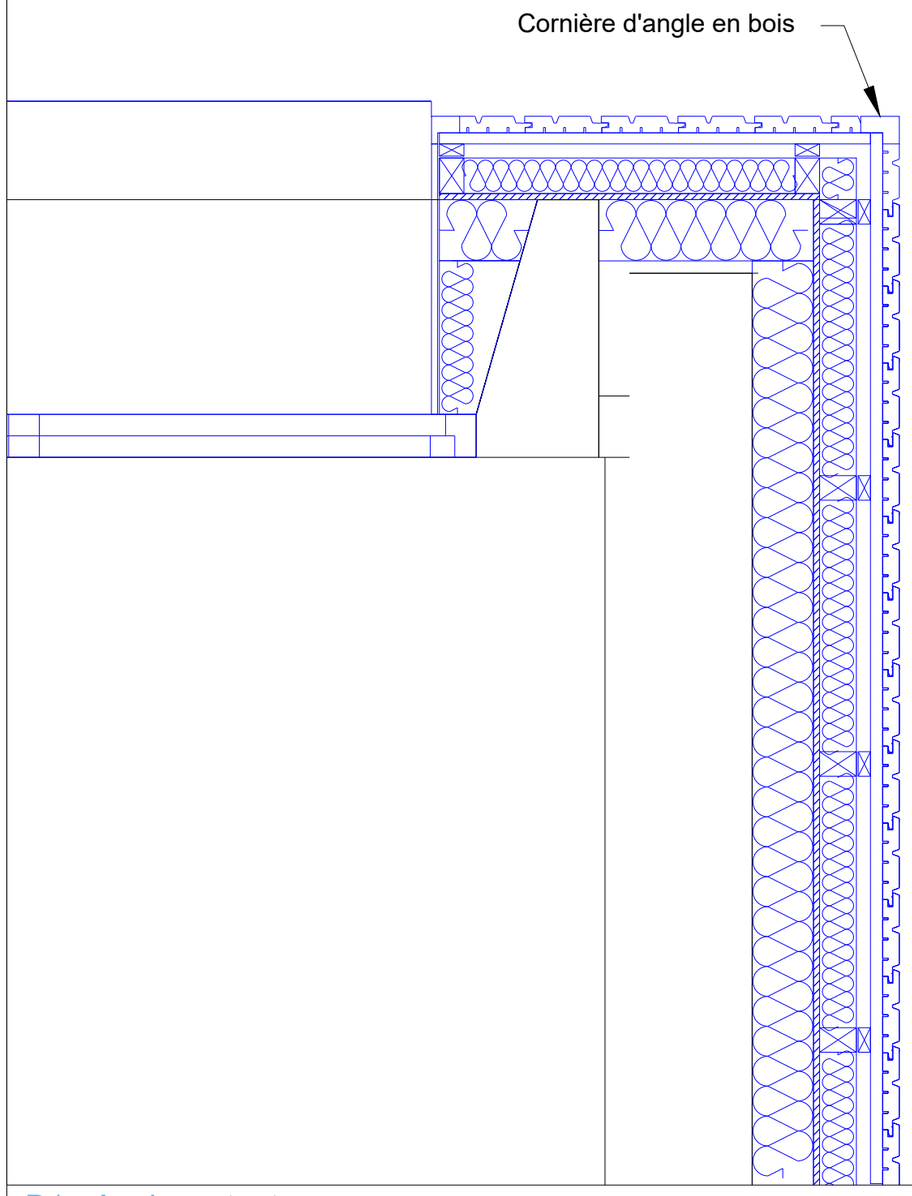

D1 - Angle sortant

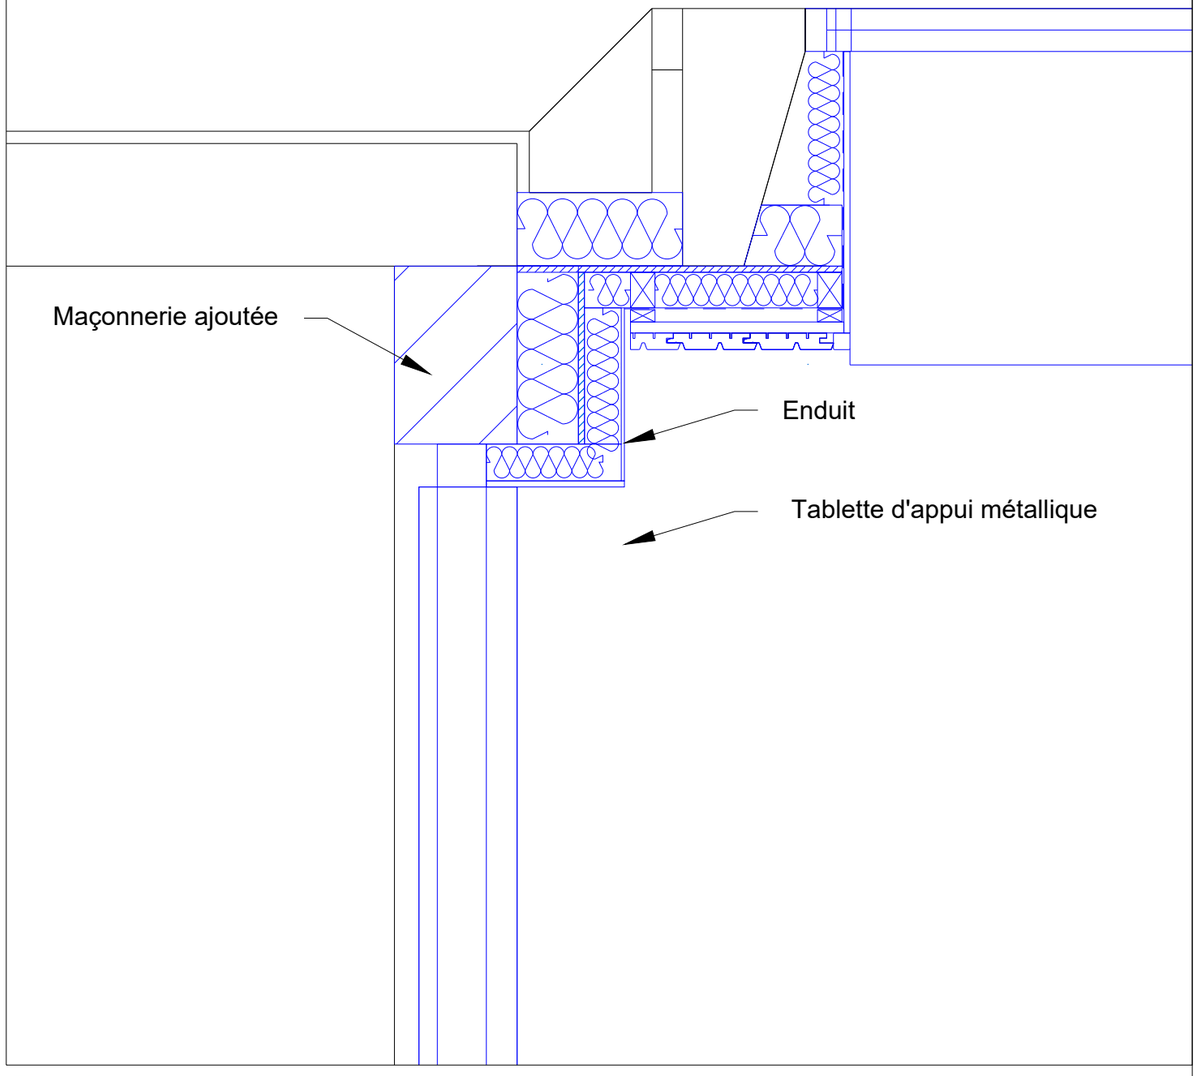

D2 - Angle rentrant

Maîtrise d'Ouvrage	Projet	Localisation	Maître d'OEuvre	Objet				Echelle		Date	Page
UPEC Université Paris-Est Créteil Val de Marne – Connaissance - Action	Rénovation énergétique et mise en accessibilité	UPEC Bonneuil sur Marne	le conseil by egis x DIPLI Architecture	Carnet de détails - plan				1:10		Juin.26	6/6
				Projet	*Emetteur*	*Phase*	*Type*	*Niveau*	*N°*	*Indice*	
				UPEC	EGIS	PRO-DCE	PLN		2.1.5.6	1	