SYMBOLES DES ARMOIRES

SYMBOLE	DESCRIPTION
T.J	TARIF JAUNE
TGBT TD	TGBT
TD 1	TABLEAU DIVISIONNAIRE
COFF N°XXX	COFFRET DE SALLE
DTU	COFFRET DTU CHAUFFERIE
	TYPE 1 - PAVE LED 600x600 DALI
	TYPE 2 - PAVE LED 600x600 NON GRADABLE
	TYPE 3 - SPOT LED
	TYPE 4 - APPARANT LED ASYMETRIQUE
	TYPE 5 - APPARANT LED ETANCHE
	TYPE 6 - PAVE LED 1200x300 SPECIFIQUE EXTENSION
	TYPE 7 - APPAREIL D'ECLAIRAGE EXTERIEUR
	DETECTEUR DALI DE PRESENCE 3 ZONES
	DETECTEUR DALI DE PRESENCE 1 ZONE
	DETECTEUR ON/OFF
	DETECTEUR CIRCULATION ON/OFF
	BOUTON POUSSOIR
XXX	CABLE EN ATTENTE (+ 2m DE MOU)
	BAIE INFO

SYMBOLES BOUCLE A INDUCTION

SYMBOLE	DESCRIPTION
	PANNEAU DE CONTROLE DE LA BOUCLE A INDUCTION
	MICROPHONE BOUCLE A INDUCTION
	BOUCLE A INDUCTION

SYMBOLES SURVEILLANCE VIDEO

SYMBOLE	DESCRIPTION
	CENTRALE VIDEO-SURVEILLANCE
	CAMERA IP ETANCHE

SYMBOLES ANTI-INTRUSION

SYMBOLE	DESCRIPTION
	DIGICODE

Maîtrise d'ouvrage : *UPEC*

Maître d'oeuvre : *EGIS Conseil*
4 rue Dolores Ibarruri
93188 MONTREUIL

Projet :

Intitulé : *UPEC_Bonneuil_Rénovation énergétique et mise en accessibilité*


Adresse : *INSPE Rue Jean Macé, 94380 Bonneuil -sur -Marne*




Document : *UPEC_EGIS_PRO_Plans projet CFO-CFA_Ind.A*

Maîtrise d'Ouvrage	*Projet*	*Localisation*	*Maître d'OEuvre*	*Objet*				*Echelle*		*Date*	*Page*
UPEC Connaissance - Action — UNIVERSITÉ PARIS-EST CRÉTEIL VAL DE MARNE	Rénovation énergétique	UPEC Bonneuil sur Marne	le conseil by egis x DIPLI Architecture	2.2 Projet CFO CFA				1:200		04/2026	1/07
				Projet	*Emetteur*	*Phase*	*Type*	*Niveau*	*N°*	*Indice*	
				UPEC	EGIS	PRO	XXX	XXX	0001	A	

PAVILLON LOGEMENT ESPE BONNEUIL
NIVEAU RDC

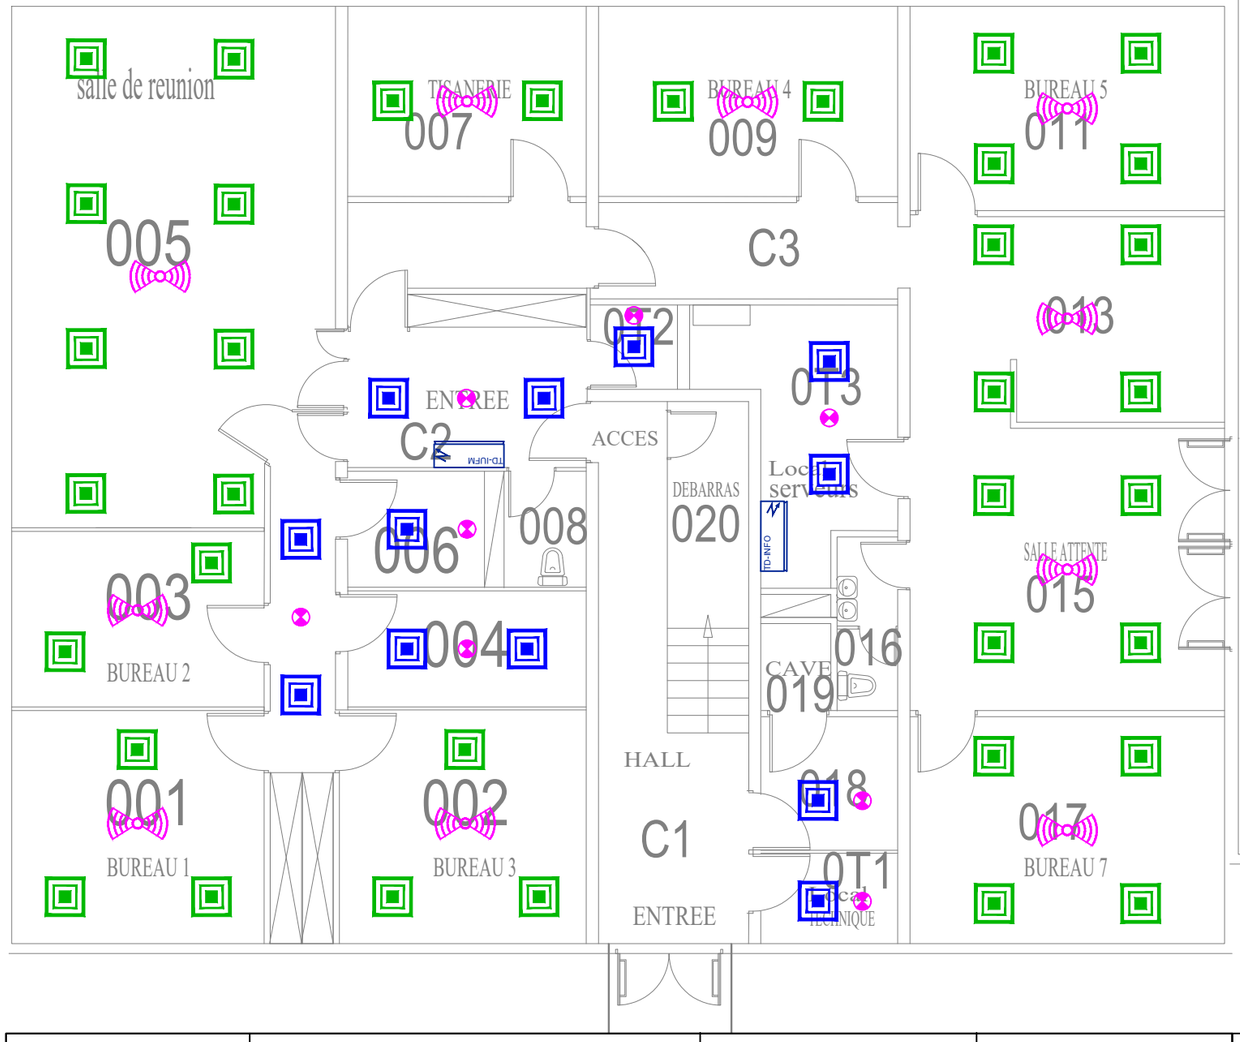

NIVEAU 1ER

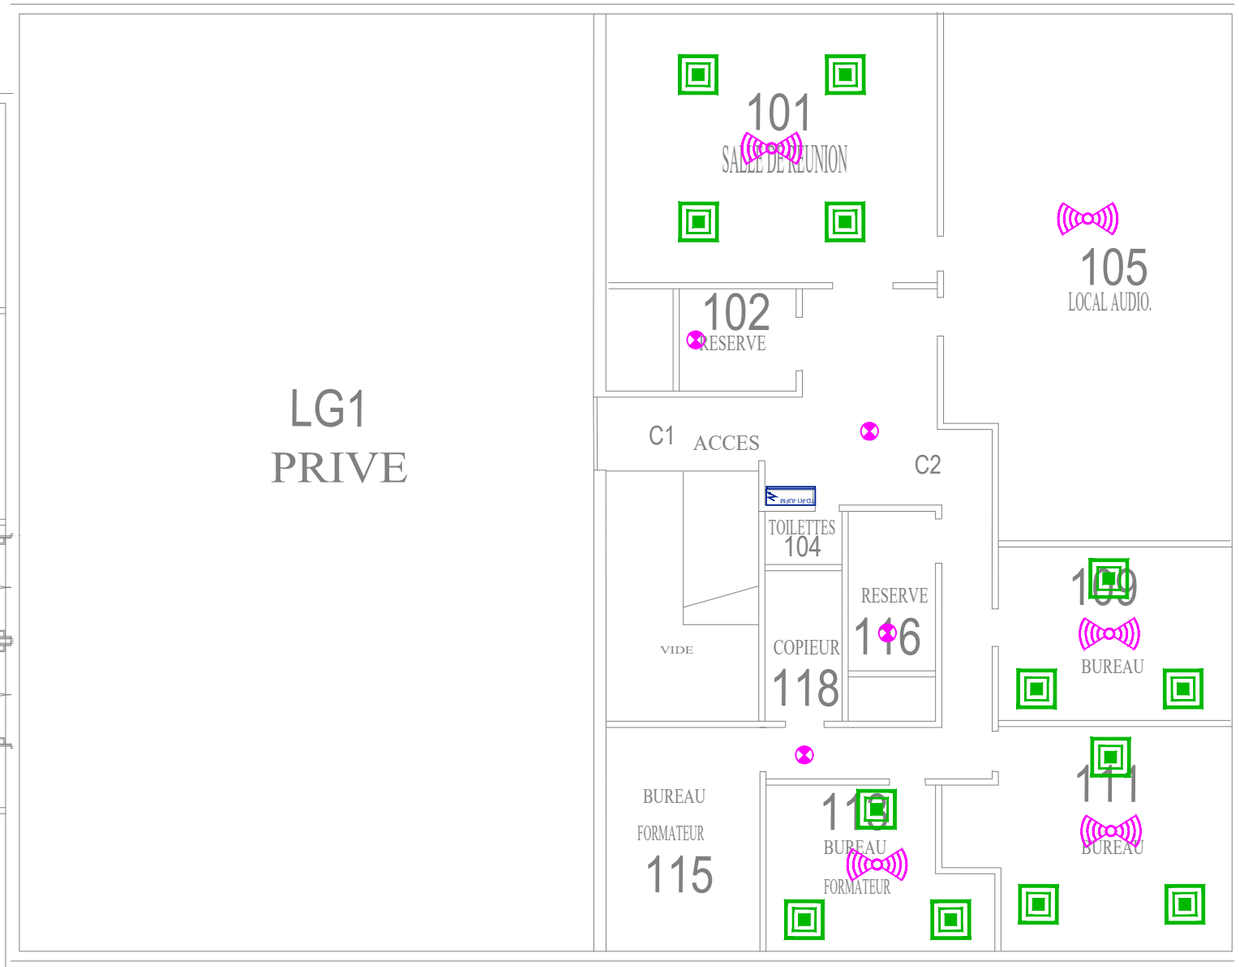


Maîtrise d'Ouvrage	Projet	Localisation	Maître d'OEuvre	Objet				Echelle		Date	Page
UPEC Université Paris-Est Créteil Val de Marne	Rénovation énergétique	UPEC Bonneuil sur Marne	le conseil egis x DIPLI Architecture	Plan projet pavillon RDC R1				1:100		04/2026	2
				Projet	*Emetteur*	*Phase*	*Type*	*Niveau*	*N°*	*Indice*	
				UPEC	EGIS	PRO	PLN	TN	2.2.1	A	


TT



Maîtrise d'Ouvrage	Projet	Localisation	Maître d'OEuvre	Objet				Echelle		Date	Page
UPEC Université Paris-Est Créteil Val de Marne	Rénovation énergétique	UPEC Bonneuil sur Marne	le conseil x DIPLI Architecture	Plan projet CFO CFA pavillon TT				1:100		04/2026	3
				Projet	*Emetteur*	*Phase*	*Type*	*Niveau*	*N°*	*Indice*	
				UPEC	EGIS	PRO	PLN	TT	2.2.2	A	

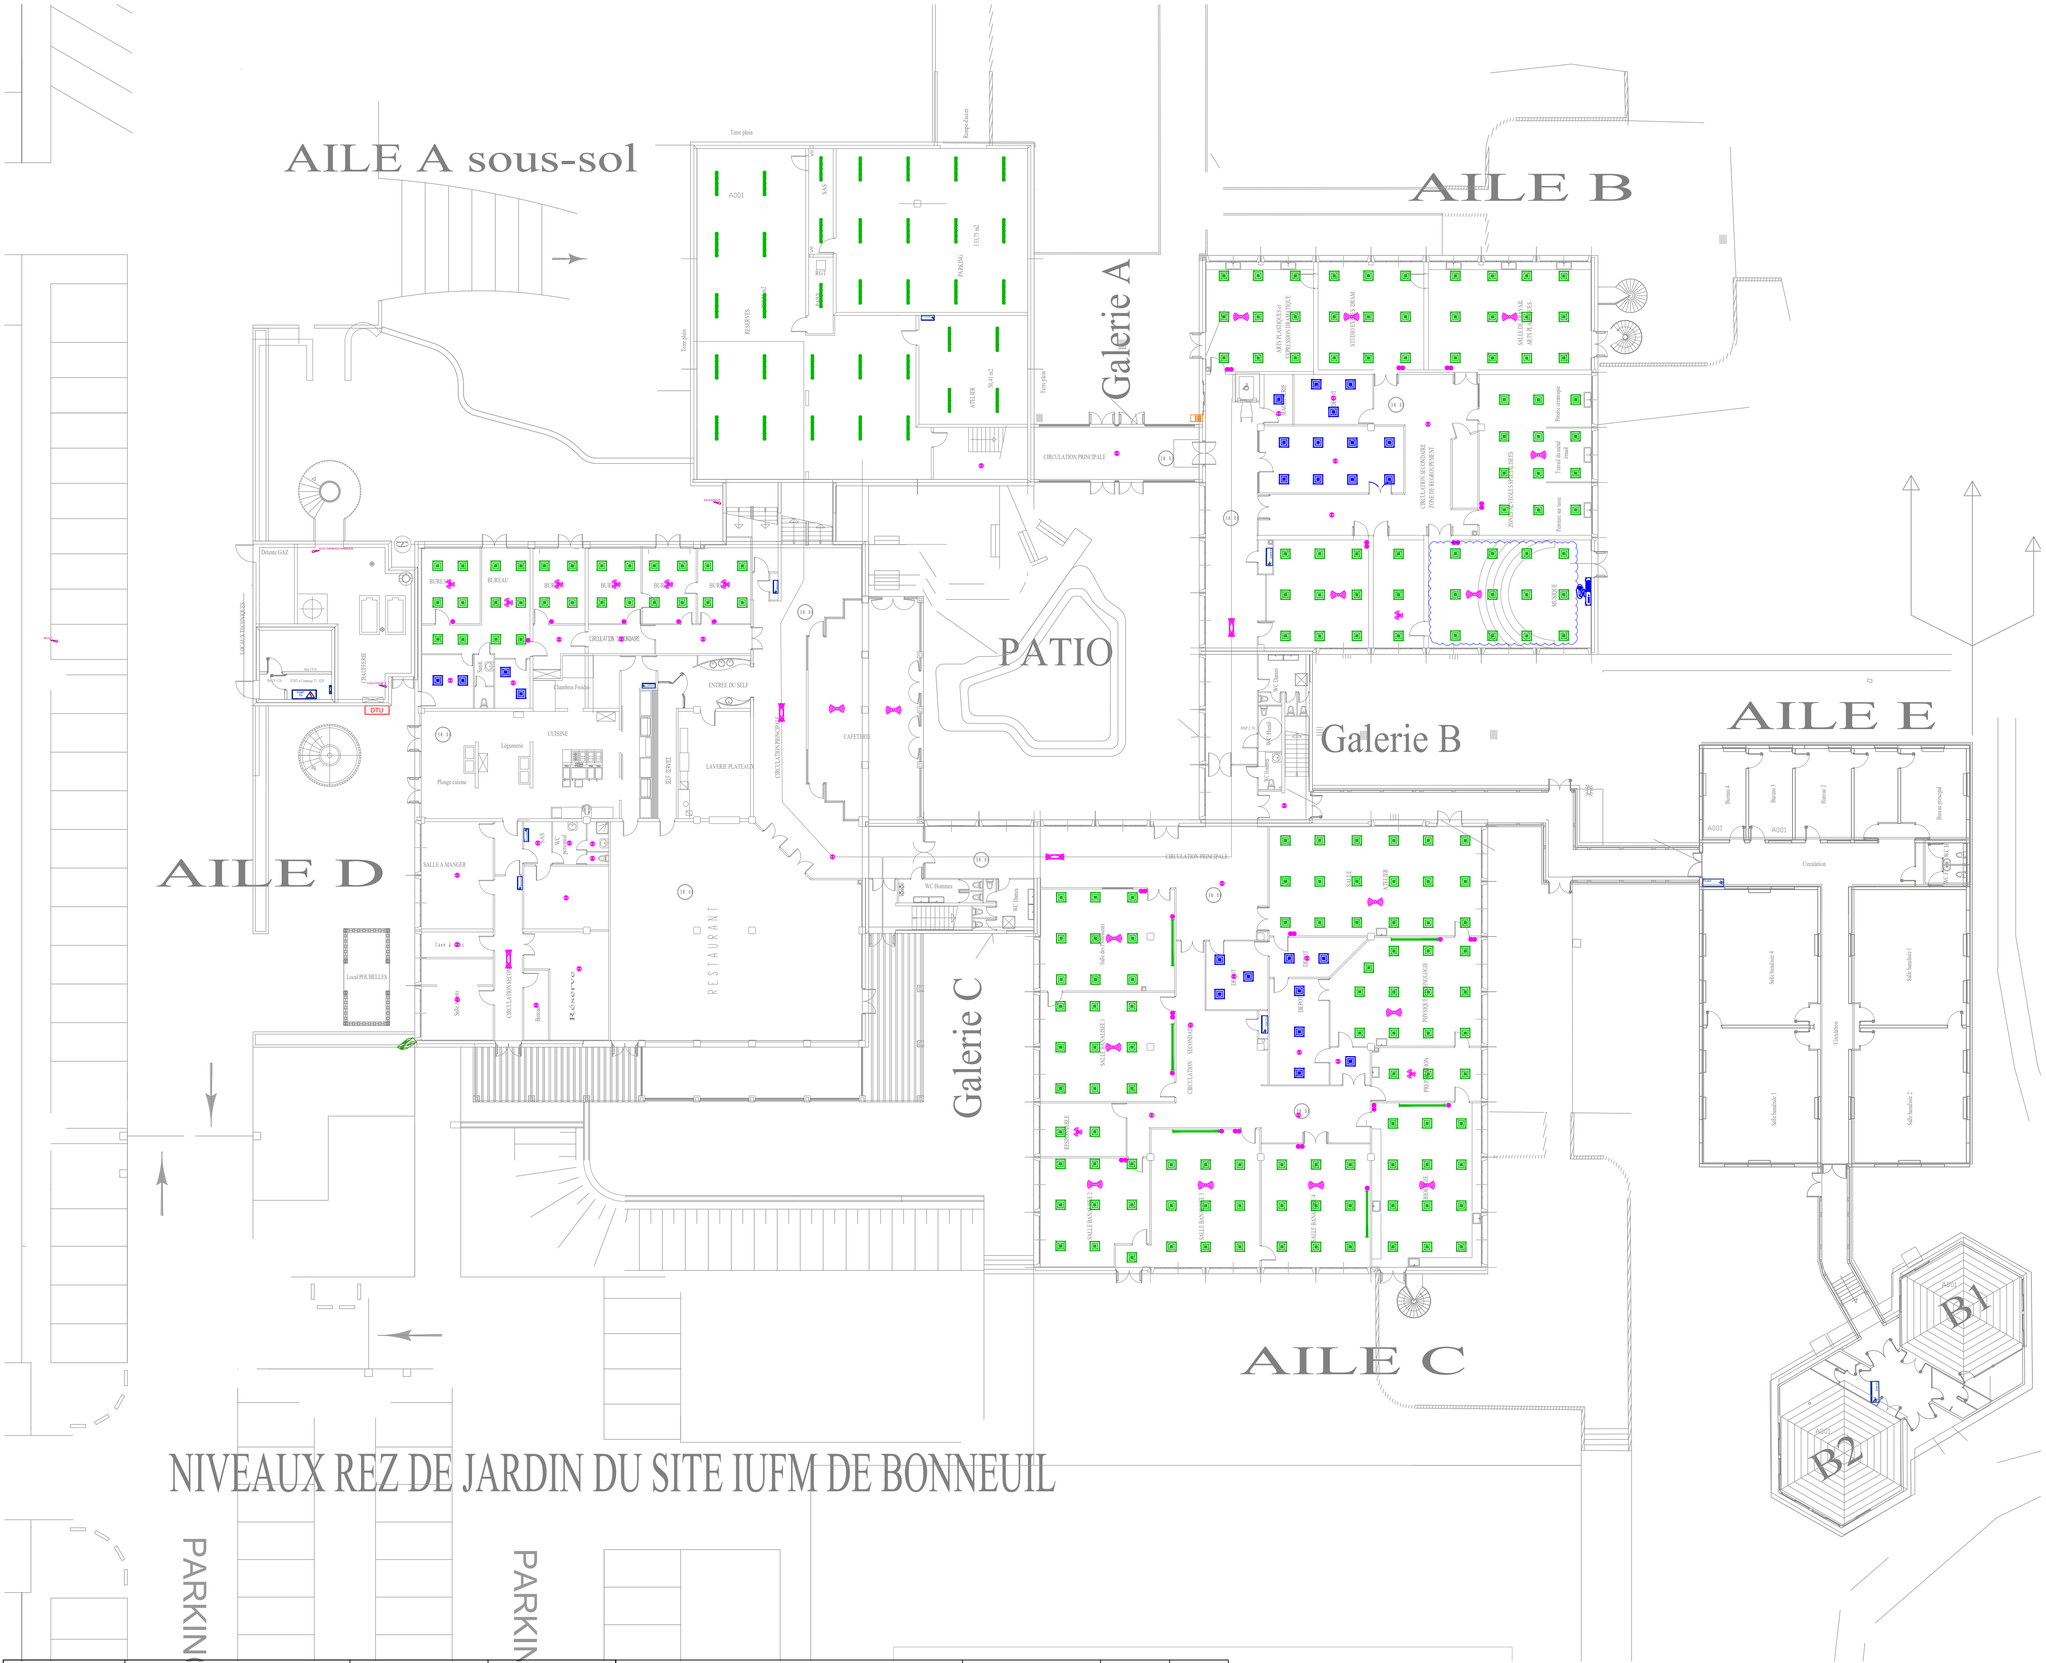


Maîtrise d'Ouvrage	Projet	Localisation	Maître d'OEuvre	Objet				Echelle		Date	Page
UPEC	Rénovation énergétique	UPEC Bonneuil sur Marne	le conseil egis x DIPLI Architecture	Plan Projet CFO CFA RDC				1:200		04/2026	4
				Projet	*Emetteur*	*Phase*	*Type*	*Niveau*	*N°*	*Indice*	
				UPEC	EGIS	PRO	PLN	Bas	2.2.3	A	

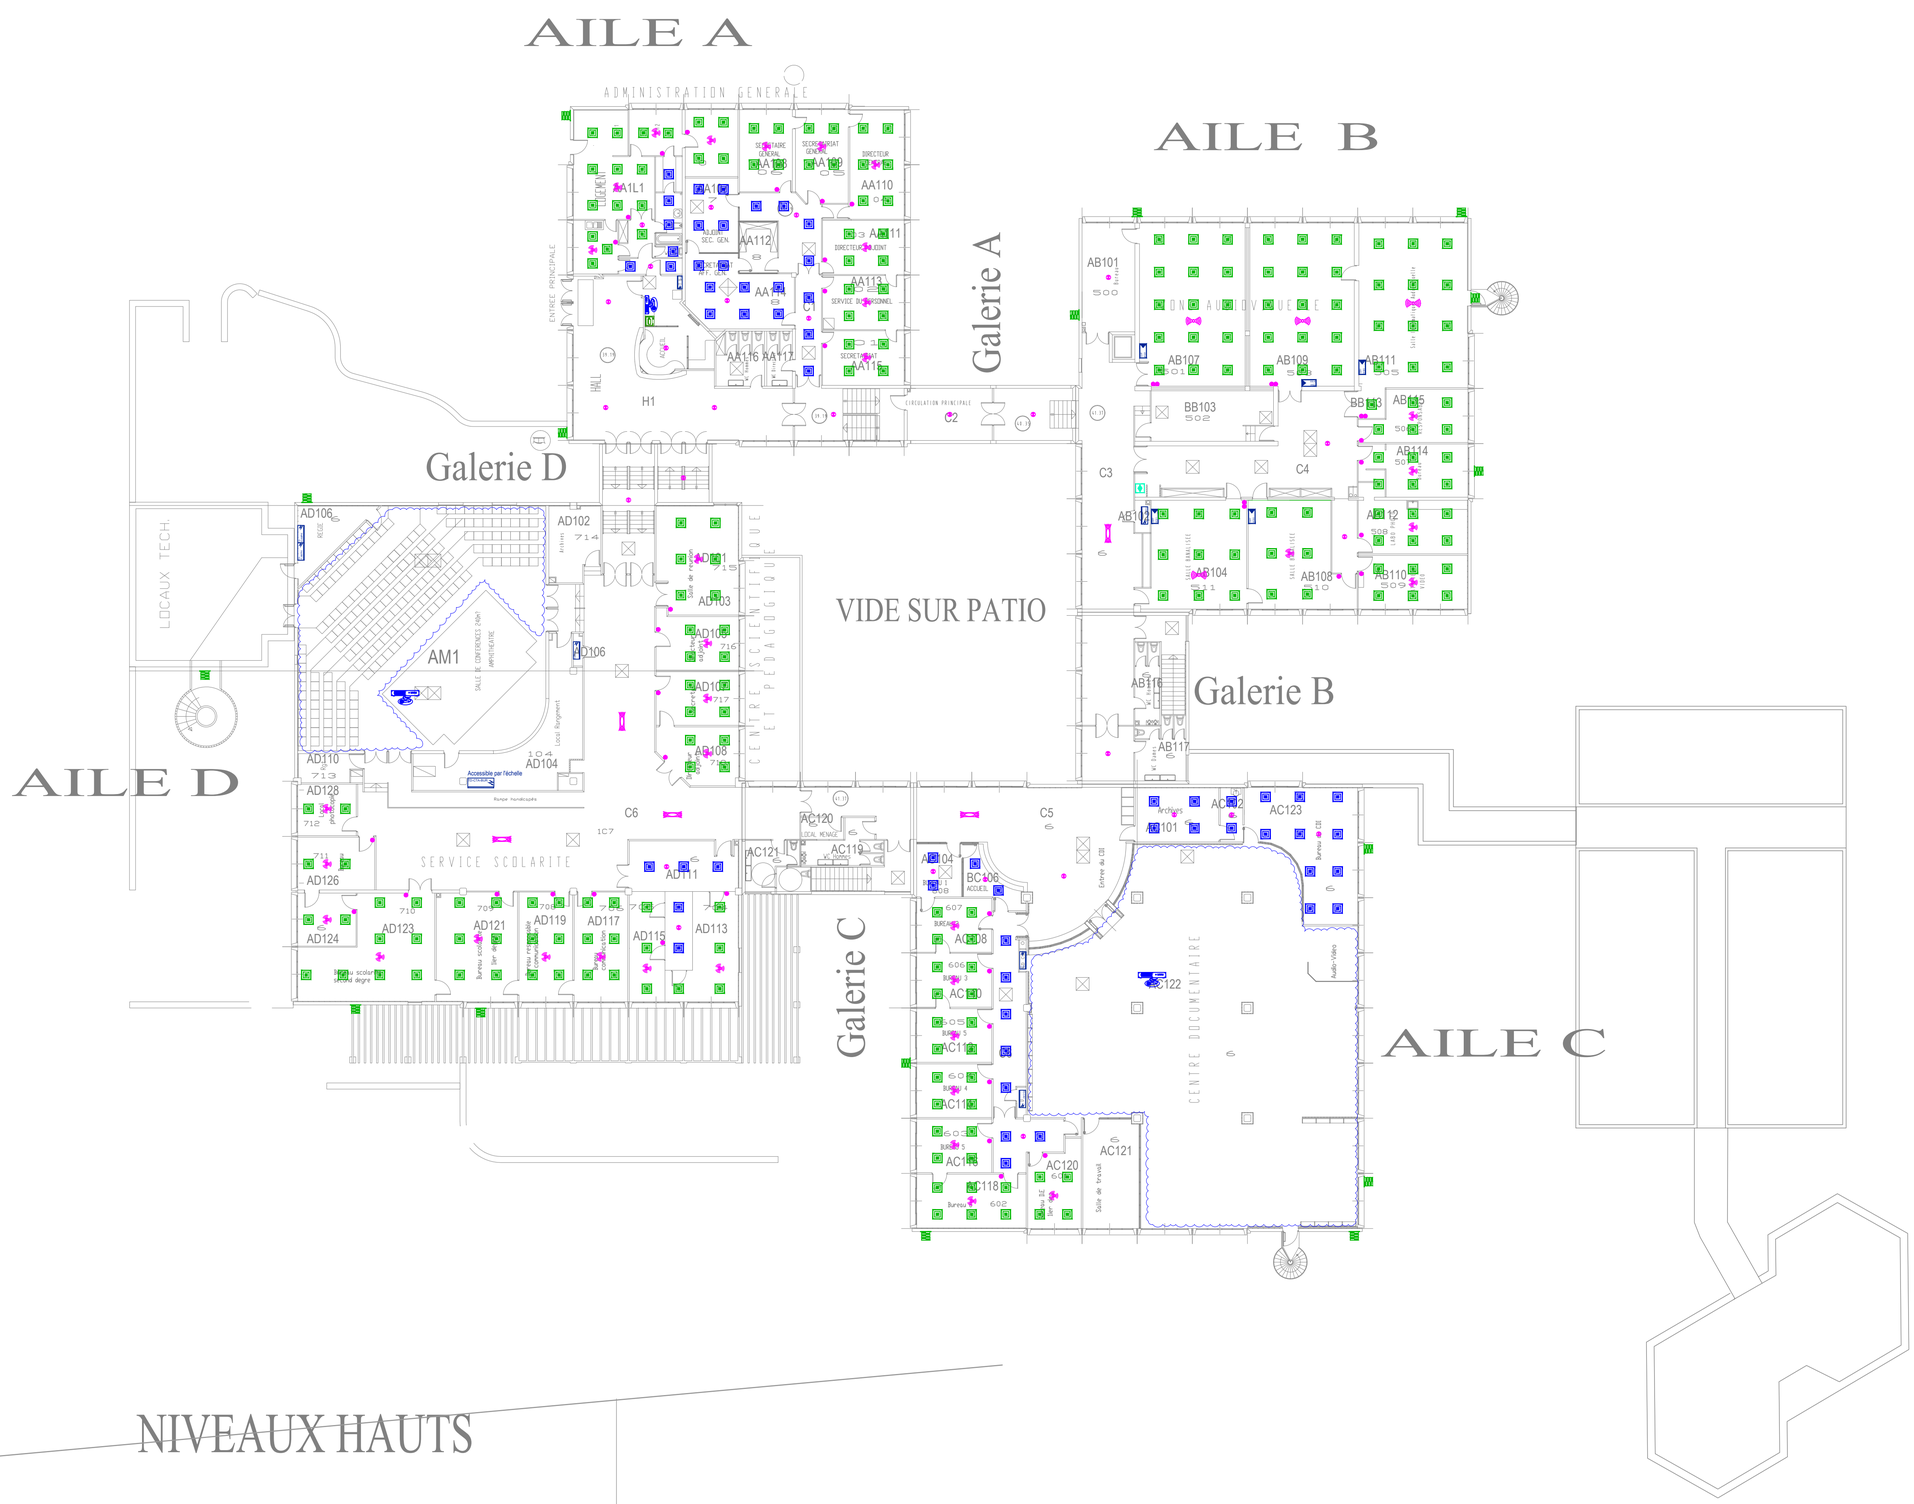


NIVEAUX HAUTS

Maitrise d'Ouvrage	Projet	Localisation	Maitre d'OEuvre	Objet				Echelle		Date	Page
UPEC	Rénovation énergétique	UPEC Bonneuil sur Marne	le conseil x DIPLI Architecture egis	Plan projet CFO CFA R1				1:200		04/2026	5
				Projet	Emetteur	Phase	Type	Niveau	N°	Indice	
				UPEC	EGIS	PRO	PLN	Haut	2.2.4	A	

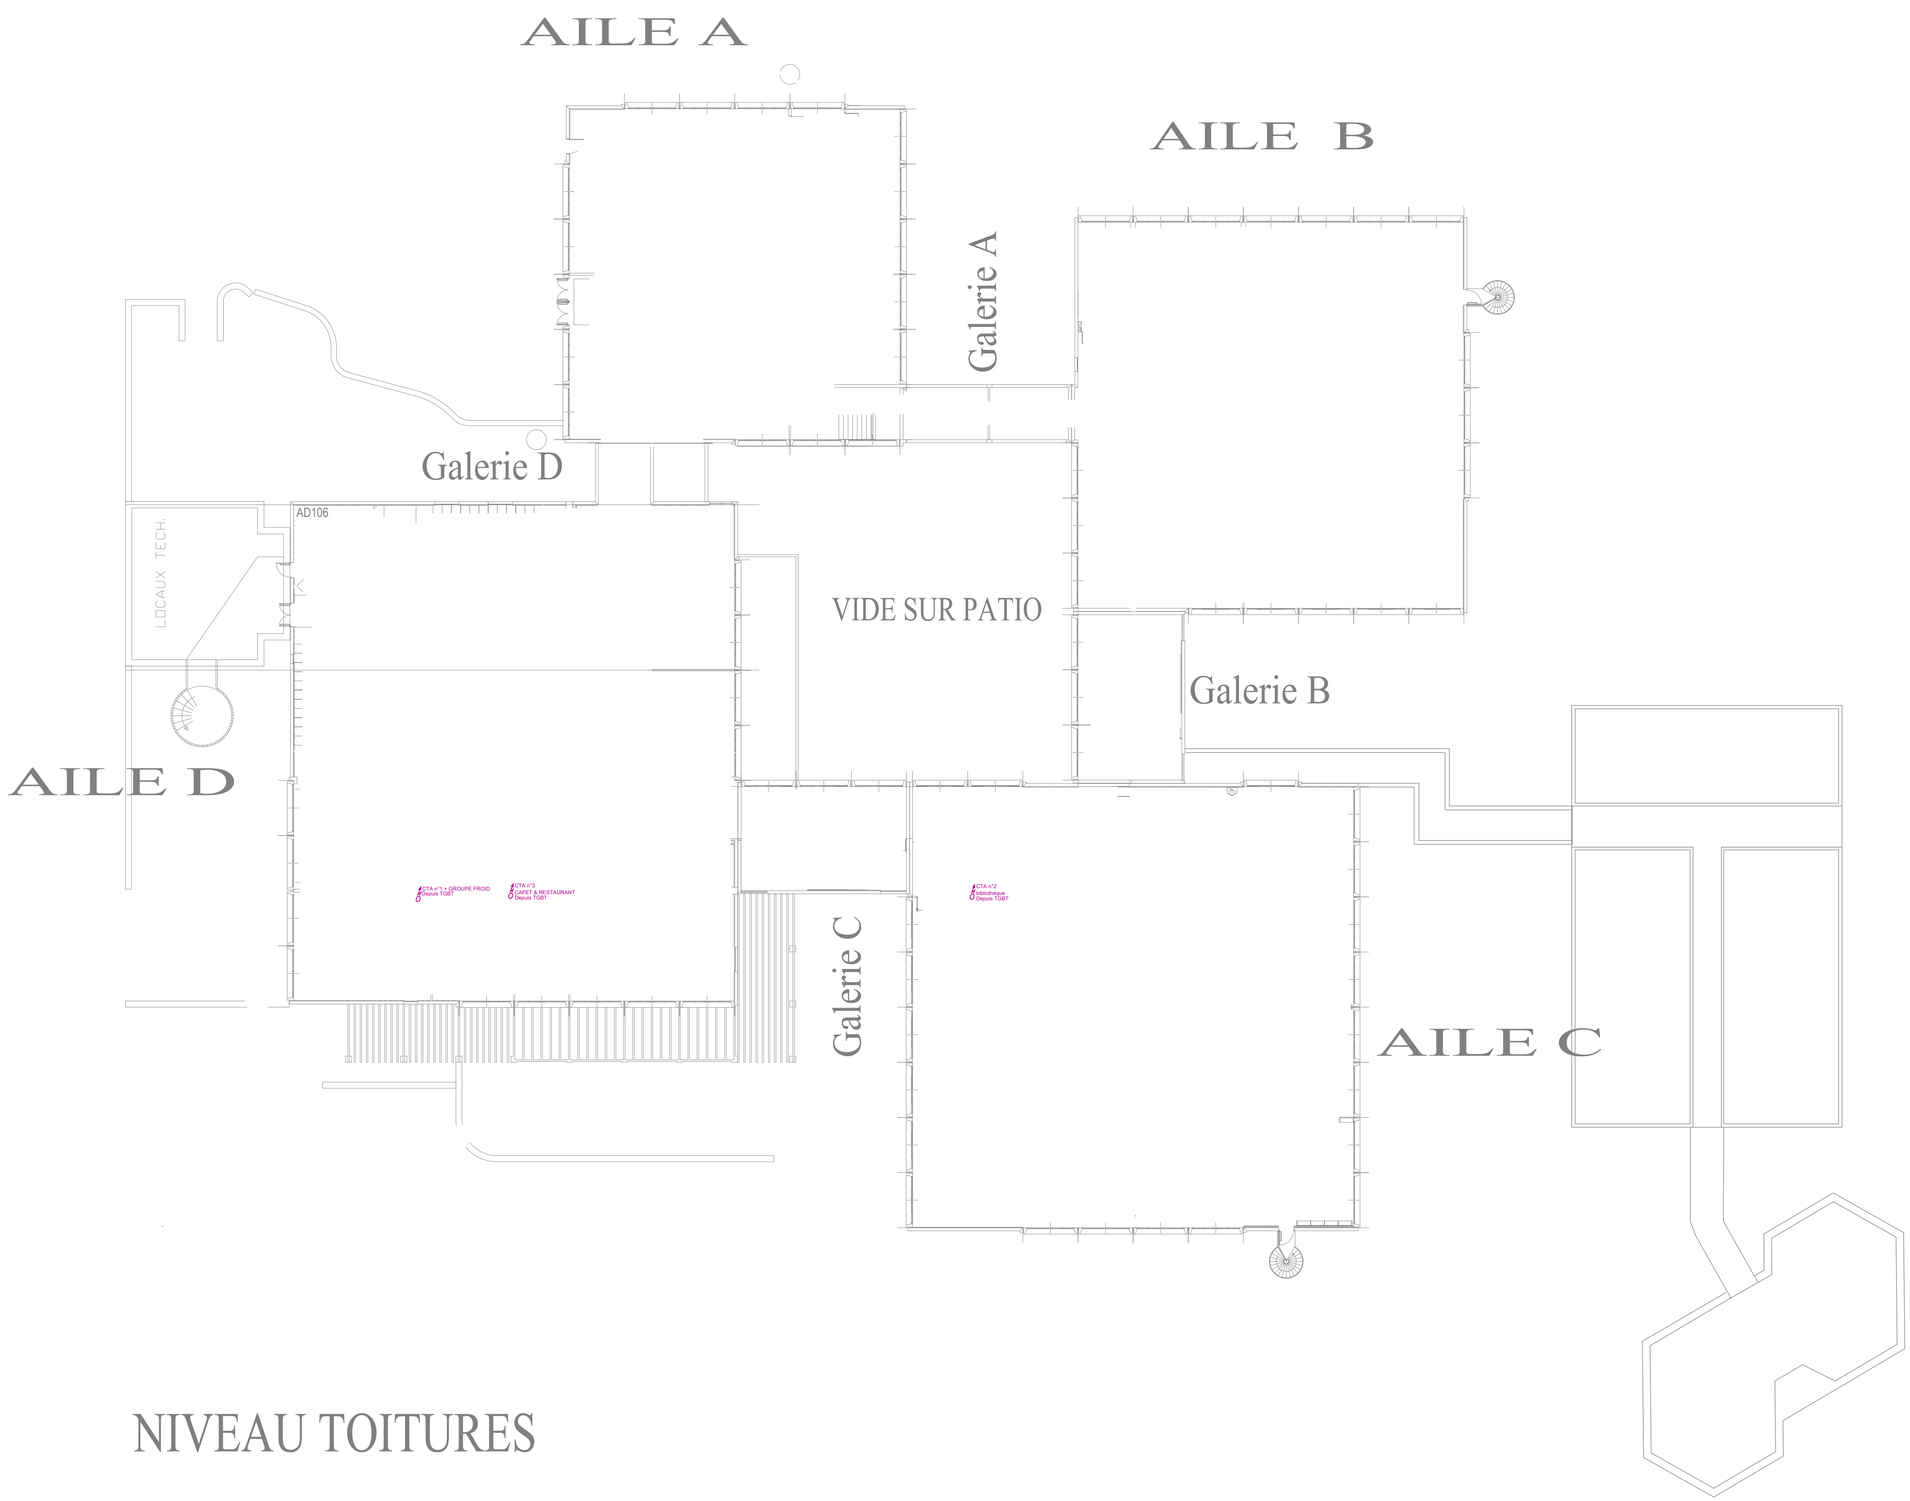

NIVEAU TOITURES

Maîtrise d'Ouvrage	Projet	Localisation	Maître d'OEuvre	Objet				Echelle		Date	Page
UPEC	Rénovation énergétique	UPEC Bonneuil sur Marne	le conseil egis x DIPLI Architecture	Plan projet CFO CFA TT				1:200		04/2026	6
				Projet	Emetteur	Phase	Type	Niveau	N°	Indice	
				UPEC	EGIS	PRO	PLN	TT	2.2.6	A	

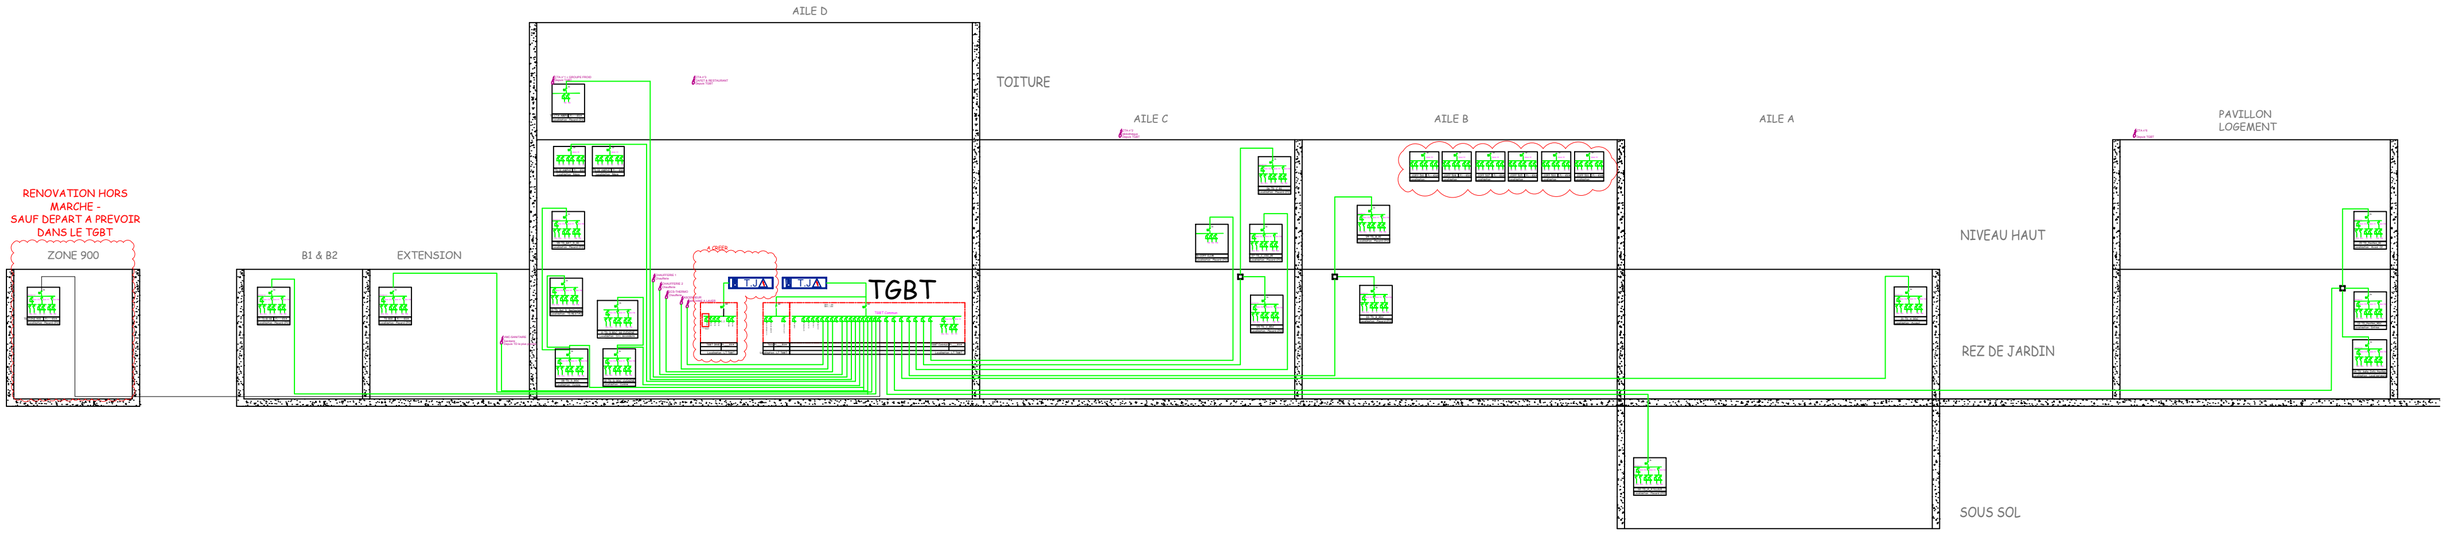

Maîtrise d'Ouvrage	Projet	Localisation	Maître d'OEuvre	Objet				Echelle		Date	Page
UPEC Université Paris-Est Créteil Val de Marne	Rénovation énergétique	UPEC Bonneuil sur Marne	le conseil egis x DIPLI Architecture	Synoptique CFO				Sans		04/2026	7
				Projet	*Emetteur*	*Phase*	*Type*	*Niveau*	*N°*	*Indice*	
				UPEC	EGIS	PRO	Schéma	Tous	2.2.7	A	