Maîtrise d'ouvrage : *UPEC*

Maître d'oeuvre : *EGIS Conseil*
4 rue Dolores Ibarruri
93188 MONTREUIL


Projet :

Intitulé : *UPEC_Bonneuil_Rénovation énergétique et mise en accessibilité*


Adresse : *INSPE Rue Jean Macé, 94380 Bonneuil -sur -Marne*

Document : *UPEC_EGIS_PRO DCE_Plans projet CVC-PB_Ind.0*


Maîtrise d'Ouvrage	*Projet*	*Localisation*	*Maître d'OEuvre*	*Objet*				*Echelle*		*Date*	*Page*
UPEC Université Paris-Est Créteil Val de Marne	Rénovation énergétique	UPEC Bonneuil sur Marne	le conseil egis x DIPLI Architecture	Projet CVCD				1:200		05/2026	1
				Projet	*Emetteur*	*Phase*	*Type*	*Niveau*	*N°*	*Indice*	
				UPEC	EGIS	PRO DCE				1	

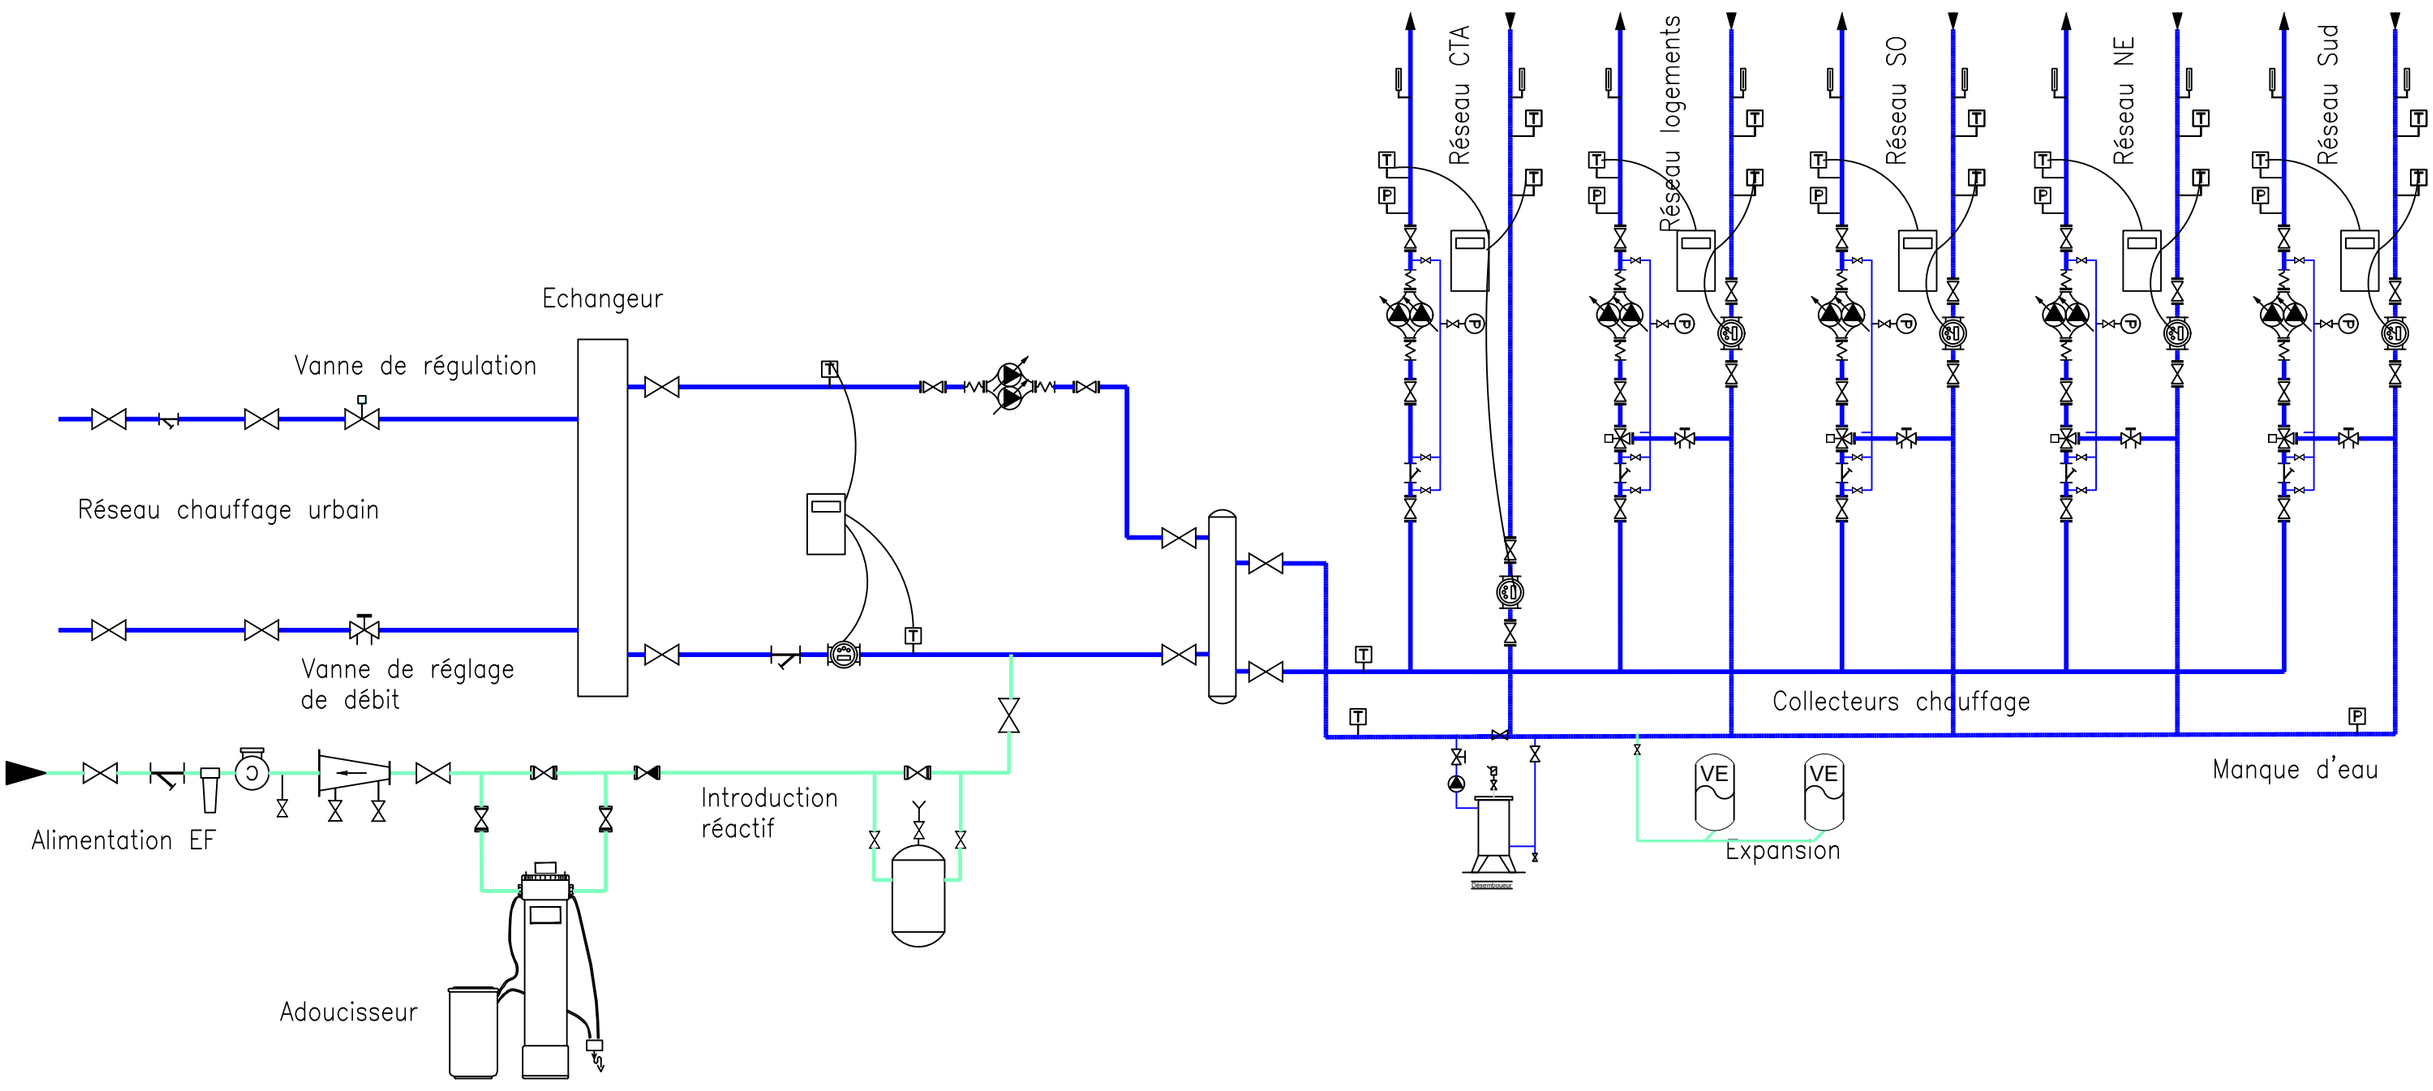

Maîtrise d'Ouvrage	Projet	Localisation	Maître d'OEuvre	Objet				Echelle		Date	Page
UPEC Université Paris-Est Créteil Val de Marne	Rénovation énergétique	UPEC Bonneuil sur Marne	le conseil x egis x DIPLI Architecture	Synoptique Hydraulique				Sans		05/2026	2
				Projet	*Emetteur*	*Phase*	*Type*	*Niveau*	*N°*	*Indice*	
				UPEC	EGIS	PRO DCE	Schéma	Tous	2.3.1	1	

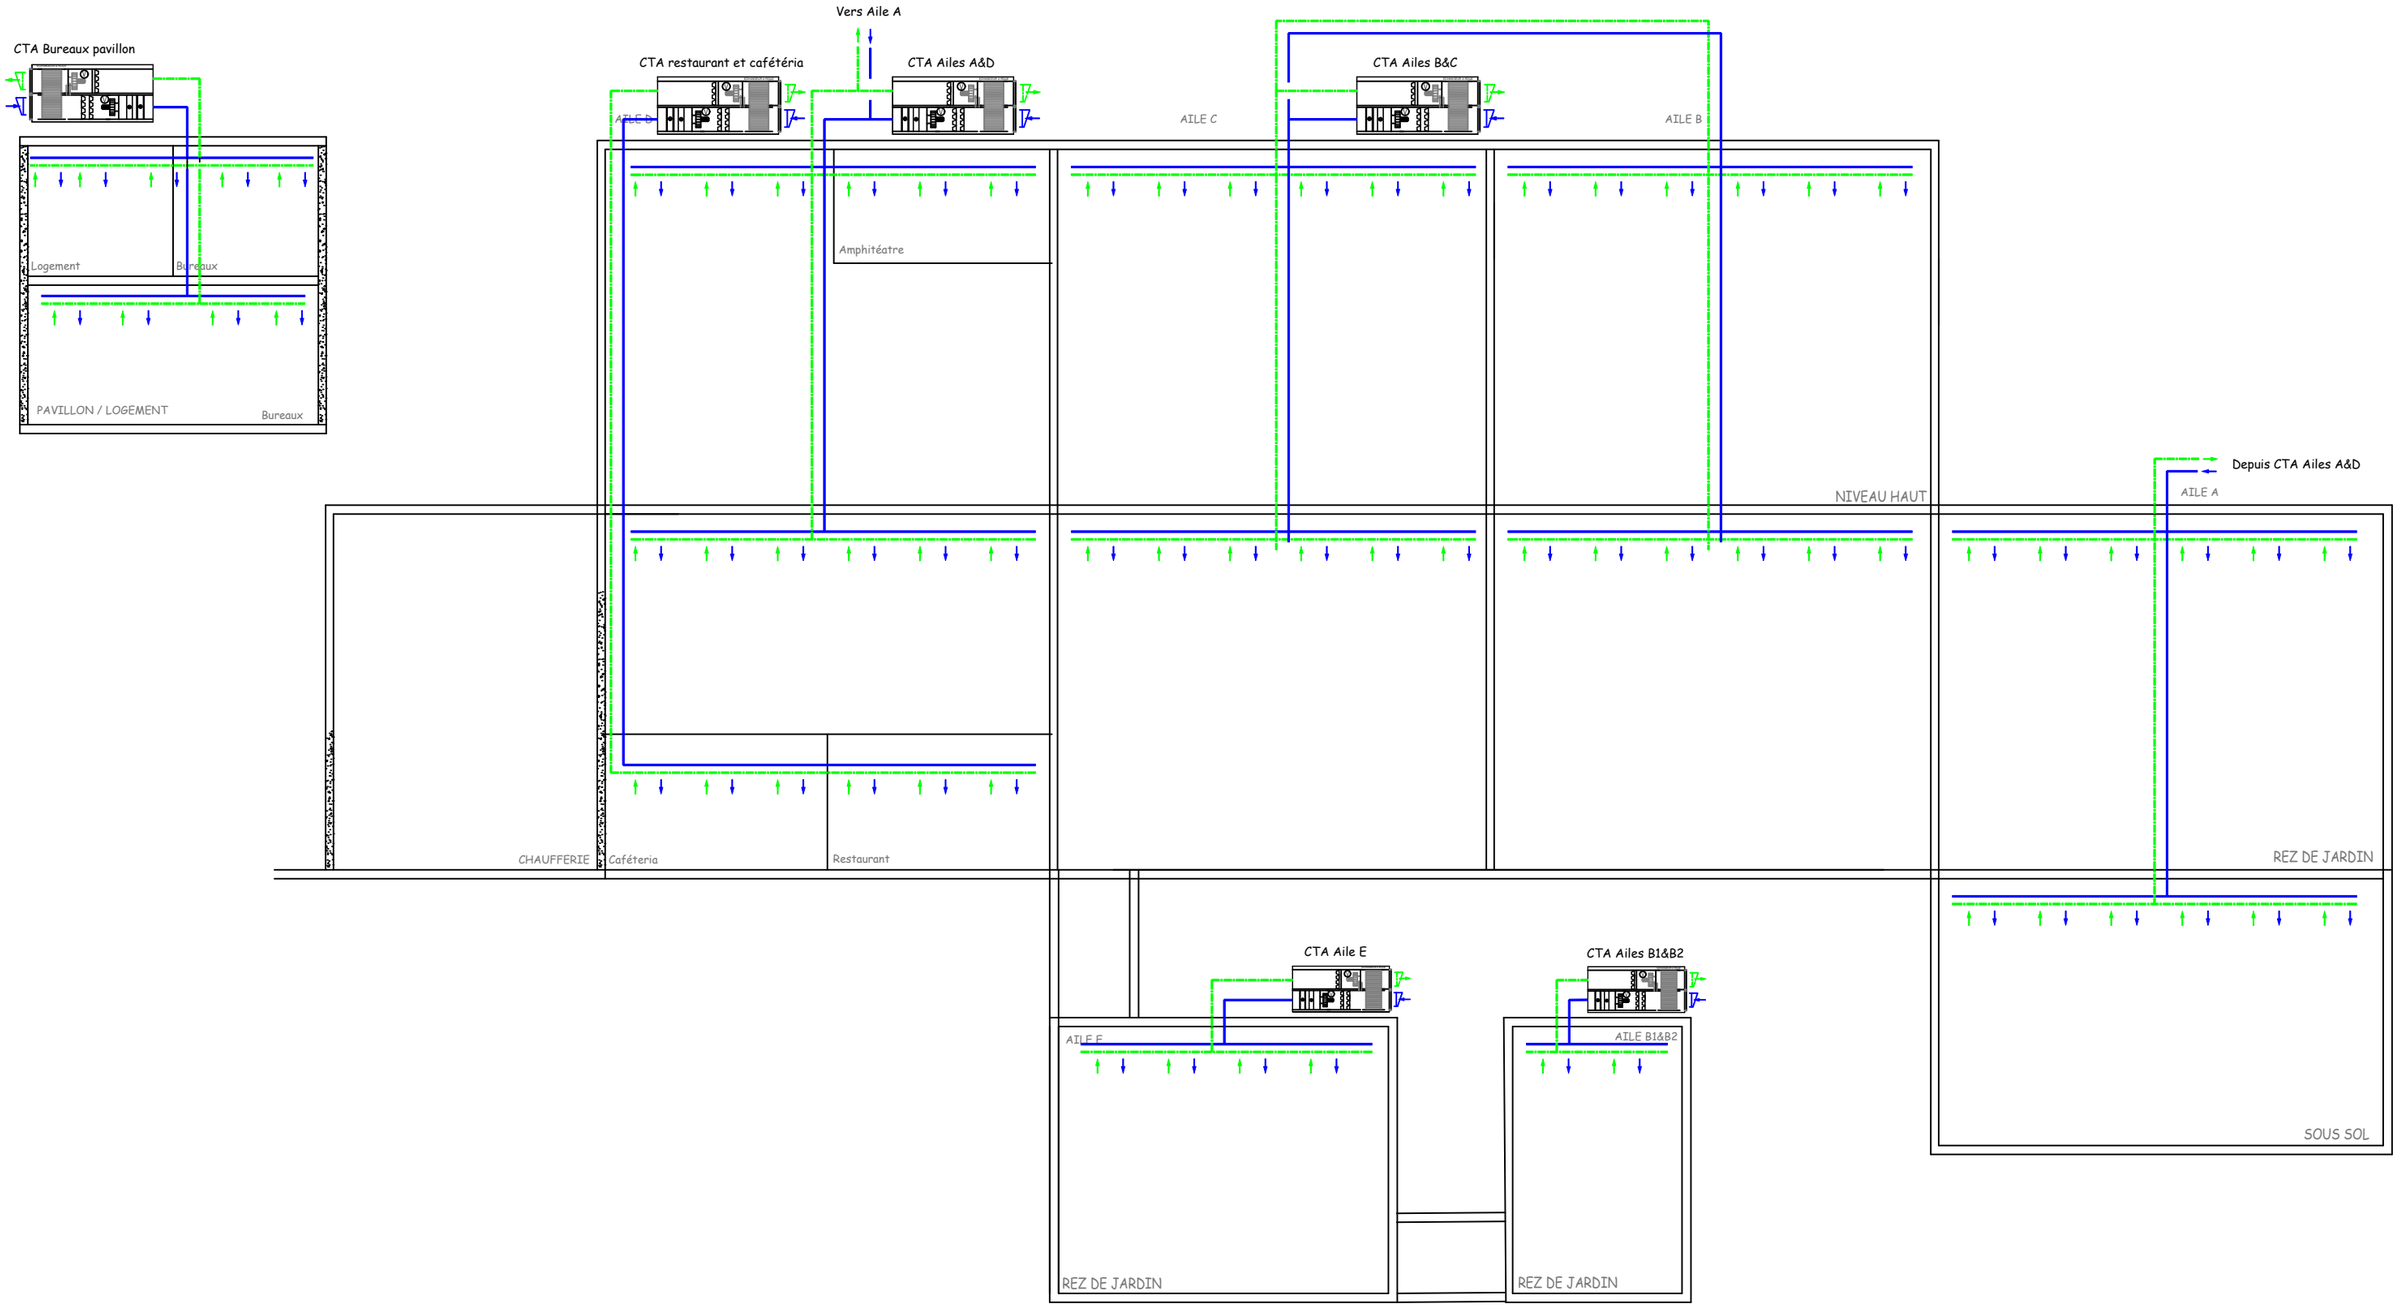


Maîtrise d'Ouvrage	Projet	Localisation	Maître d'OEuvre	Objet				Echelle		Date	Page
UPEC Université Paris-Est Créteil Val de Marne	Rénovation énergétique	UPEC Bonneuil sur Marne	le conseil x DIPLI Architecture	Synoptique aéraulique				Sans		05/2026	3
				Projet	*Emetteur*	*Phase*	*Type*	*Niveau*	*N°*	*Indice*	
				UPEC	EGIS	PRO DCE	Schéma	Tous	2.3.2	1	

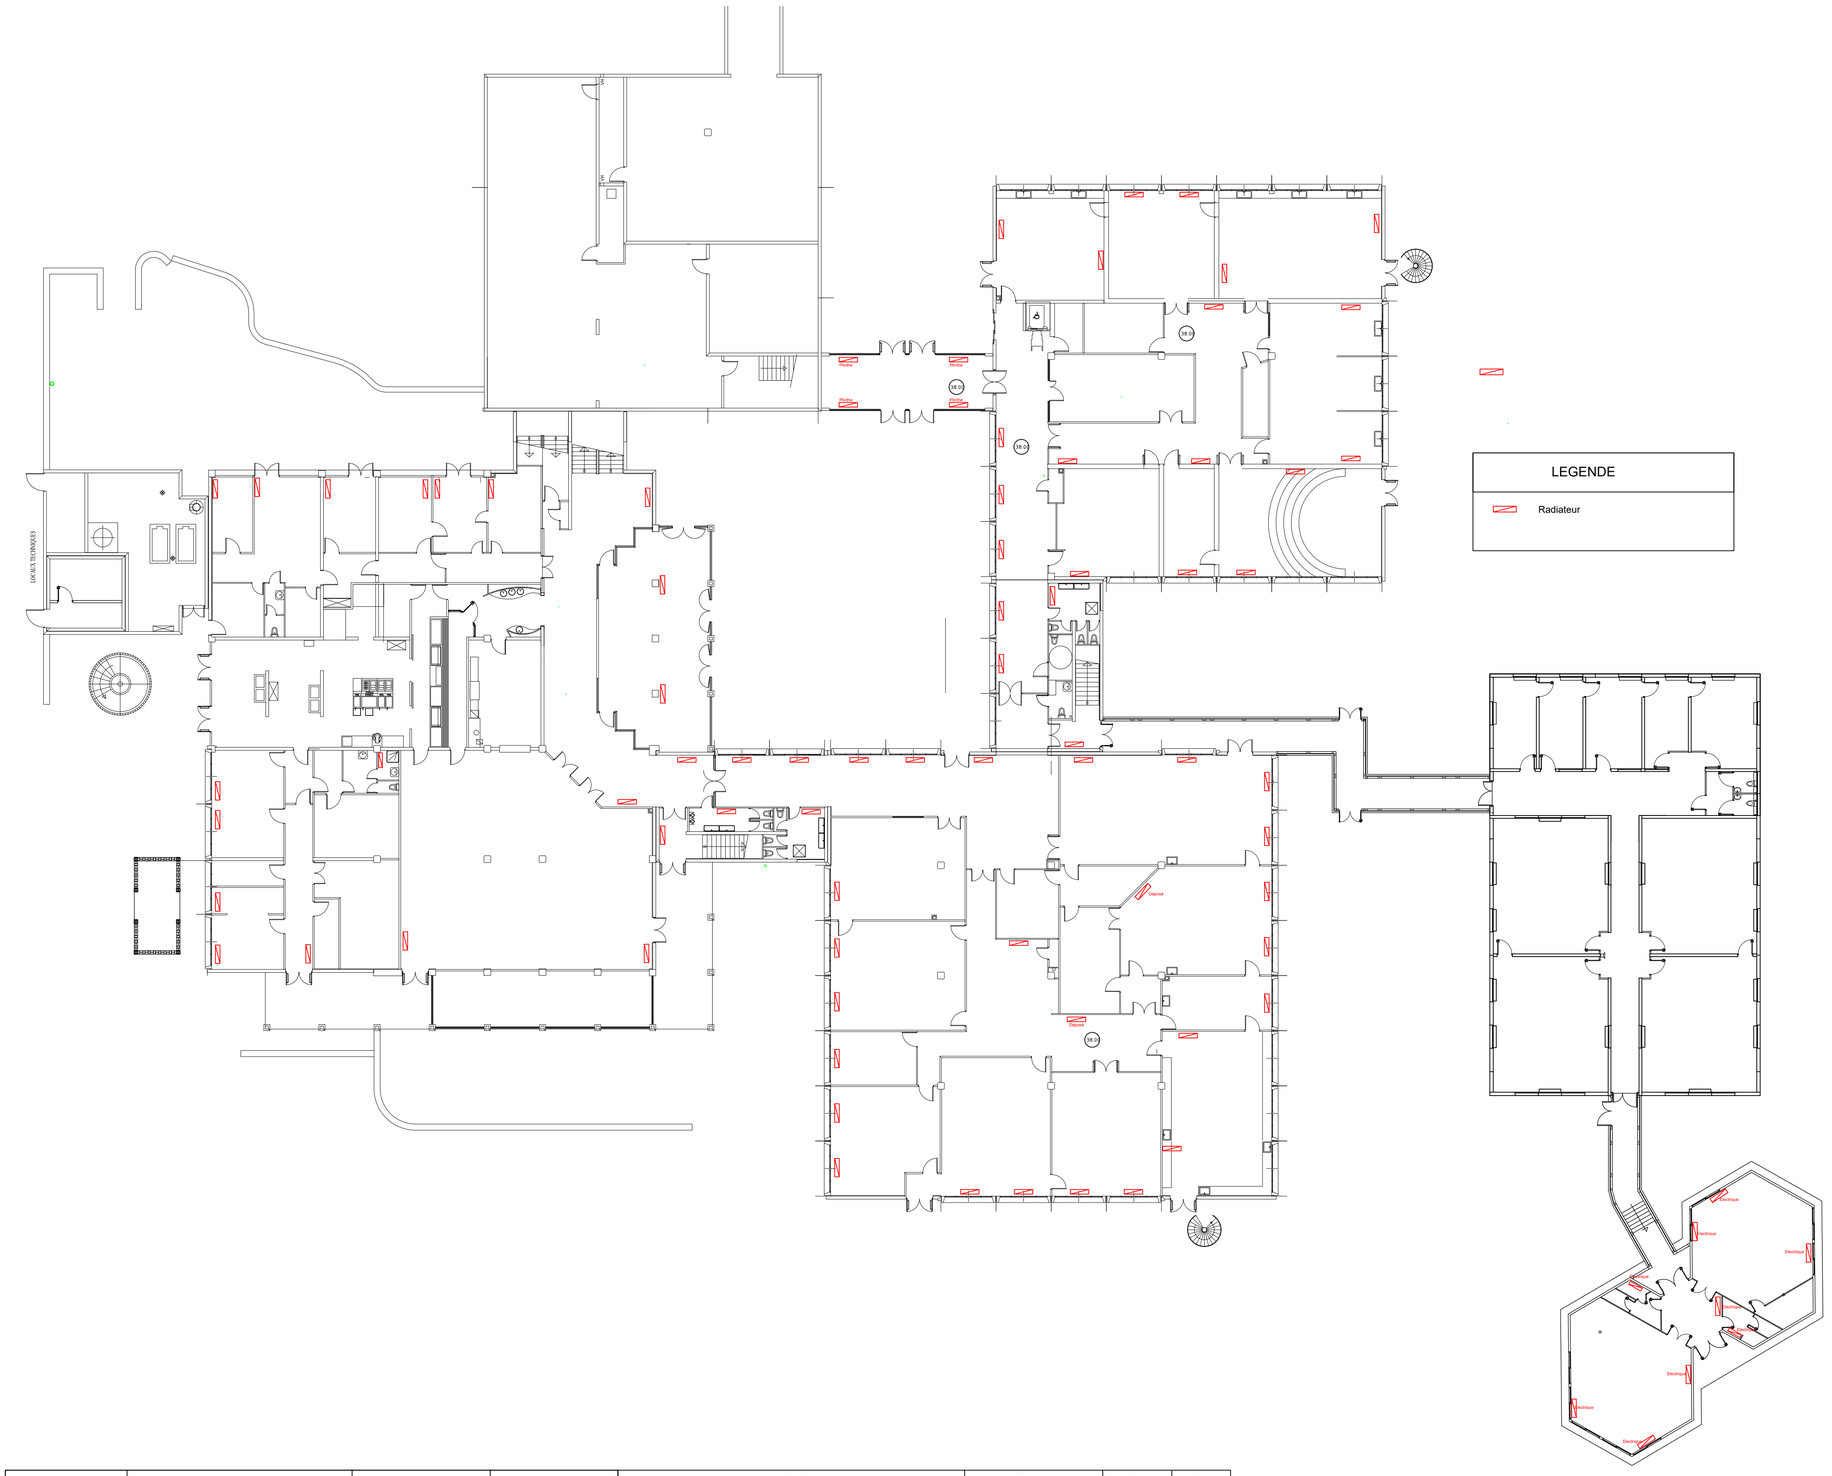

LEGENDE

Radiateur

Maitrise d'Ouvrage	Projet	Localisation	Maître d'OEuvre	Objet				Echelle		Date	Page
UPEC	Rénovation énergétique	UPEC Bonneuil sur Marne	le conseil x DIPLI Architecture	Plan existant CVCD RDC				1:200		05/2026	4
				Projet	Emetteur	Phase	Type	Niveau	N°	Indice	
				UPEC	EGIS	PRO DCE	PLN	Bas	2.3.3	1	

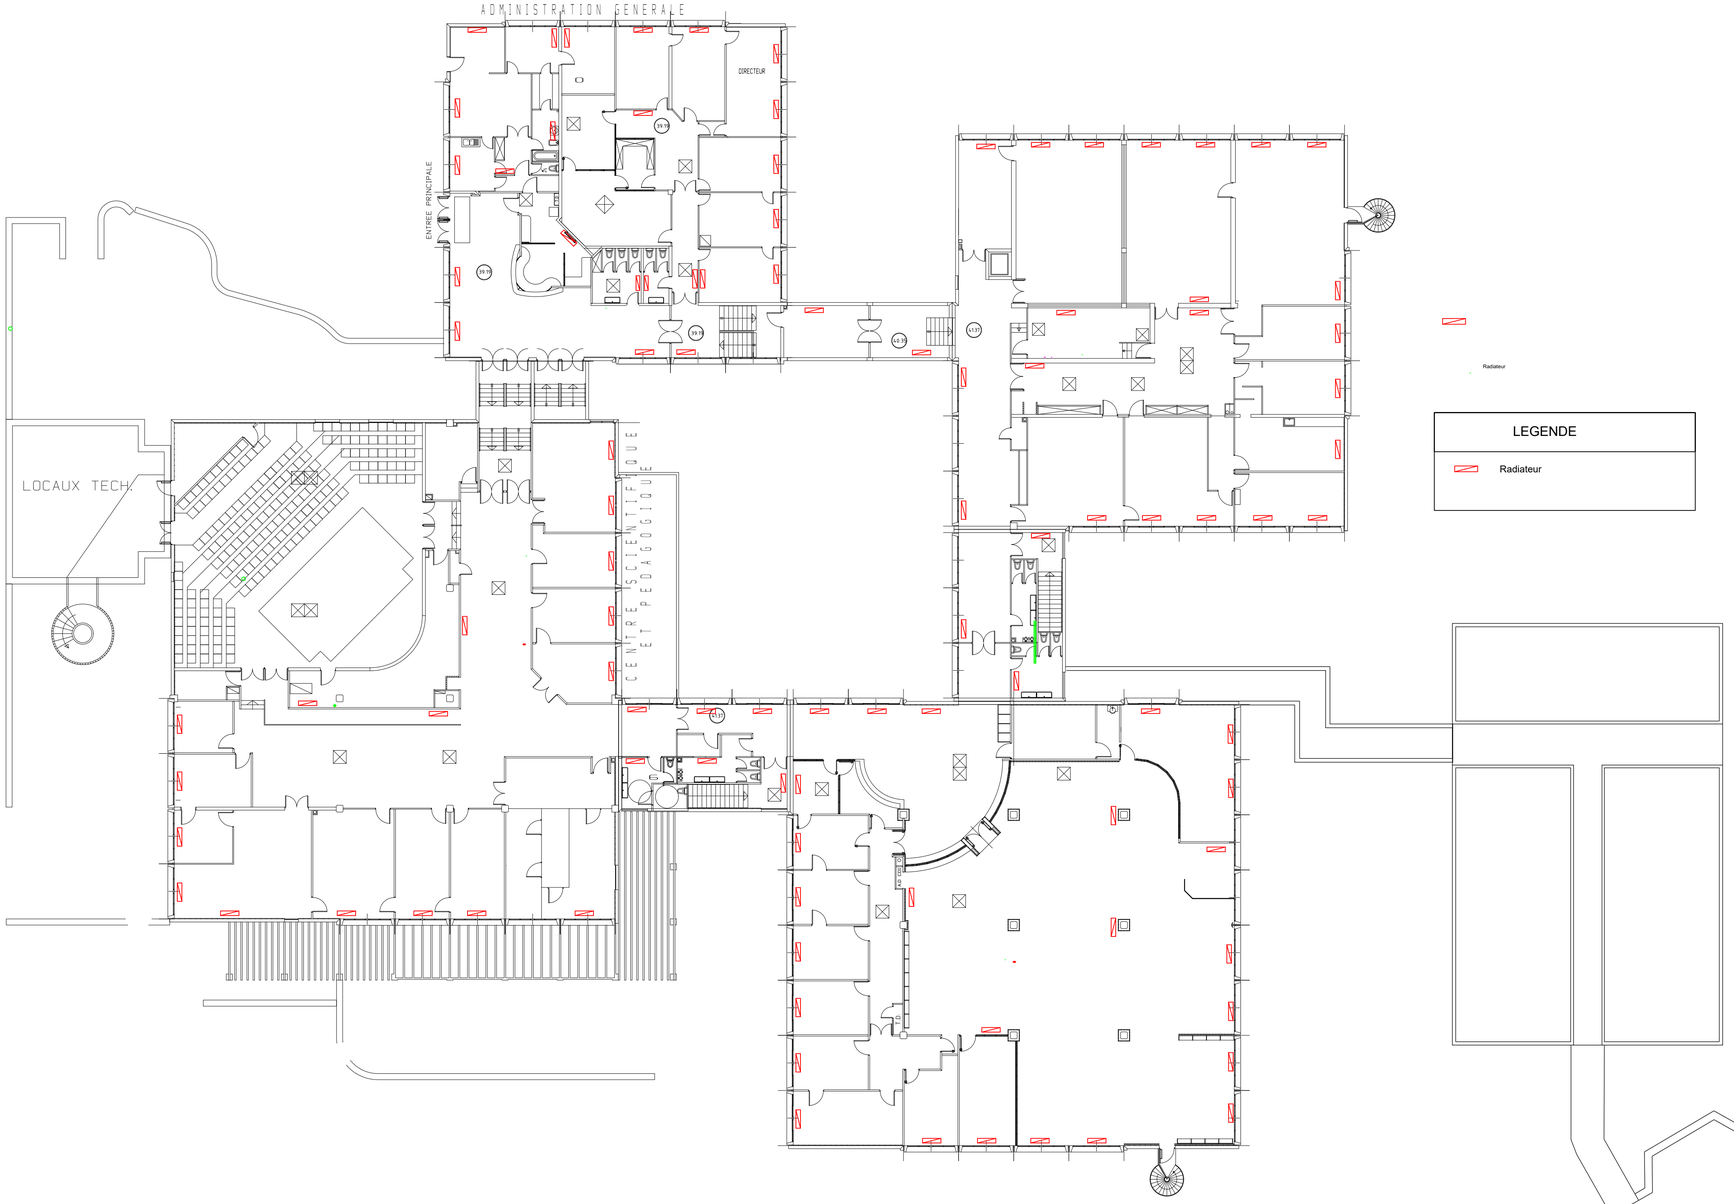



NIVEAUX HAUTS

Maîtrise d'Ouvrage	Projet	Localisation	Maître d'OEuvre	Objet				Echelle		Date	Page
UPEC	Rénovation énergétique	UPEC Bonneuil sur Marne	le conseil x DIPLI Architecture	Plan existant CVCD R+1				1:200		05/2026	5
				Projet	Emetteur	Phase	Type	Niveau	N°	Indice	
				UPEC	EGIS	PRO DCE	PLN	Haut	2.3.4	1	


PAVILLON LOGEMENT ESPE BONNEUIL
NIVEAU RDC

LEGENDE	
	Radiateur

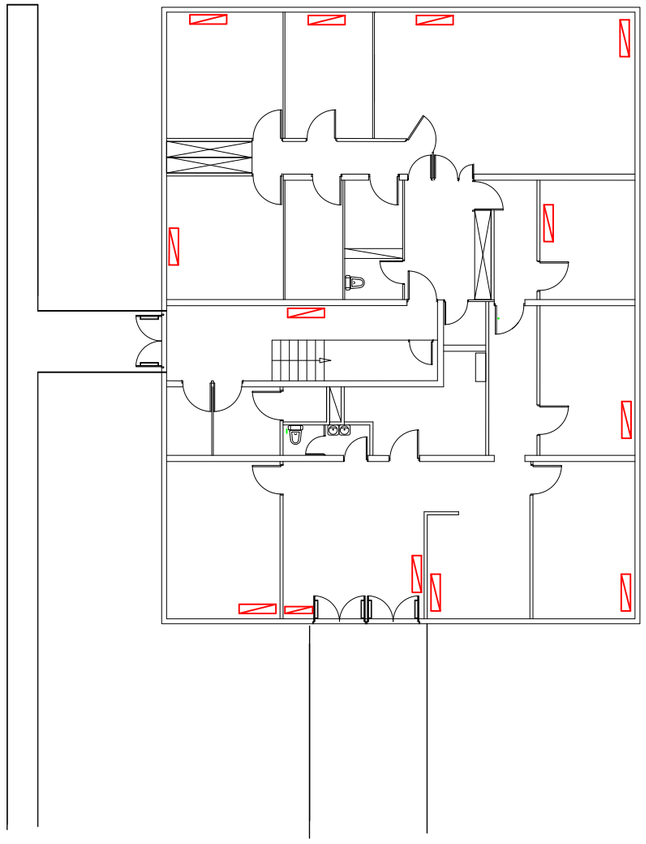

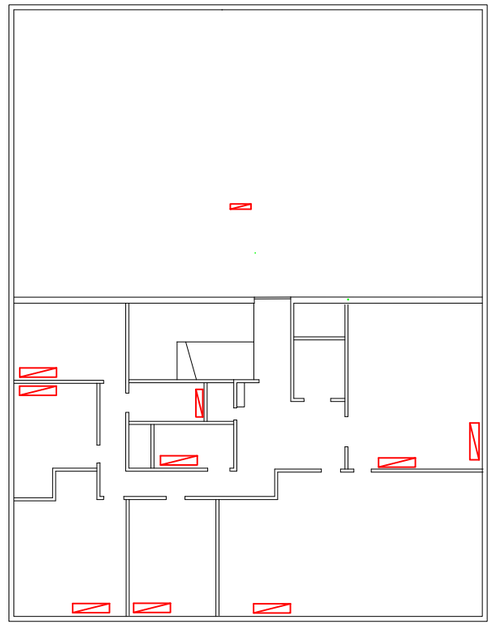


Maîtrise d'Ouvrage	Projet	Localisation	Maître d'OEuvre	Objet				Echelle		Date	Page
UPEC Université Paris-Est Créteil Val de Marne	Rénovation énergétique	UPEC Bonneuil sur Marne	le conseil egis x DIPLI Architecture	Plan existant CVCD Pavillon				1:100		05/2026	6
				Projet	Emetteur	Phase	Type	Niveau	N°	Indice	
				UPEC	EGIS	PRO DCE	PLN	Tous	2.3.5	1	

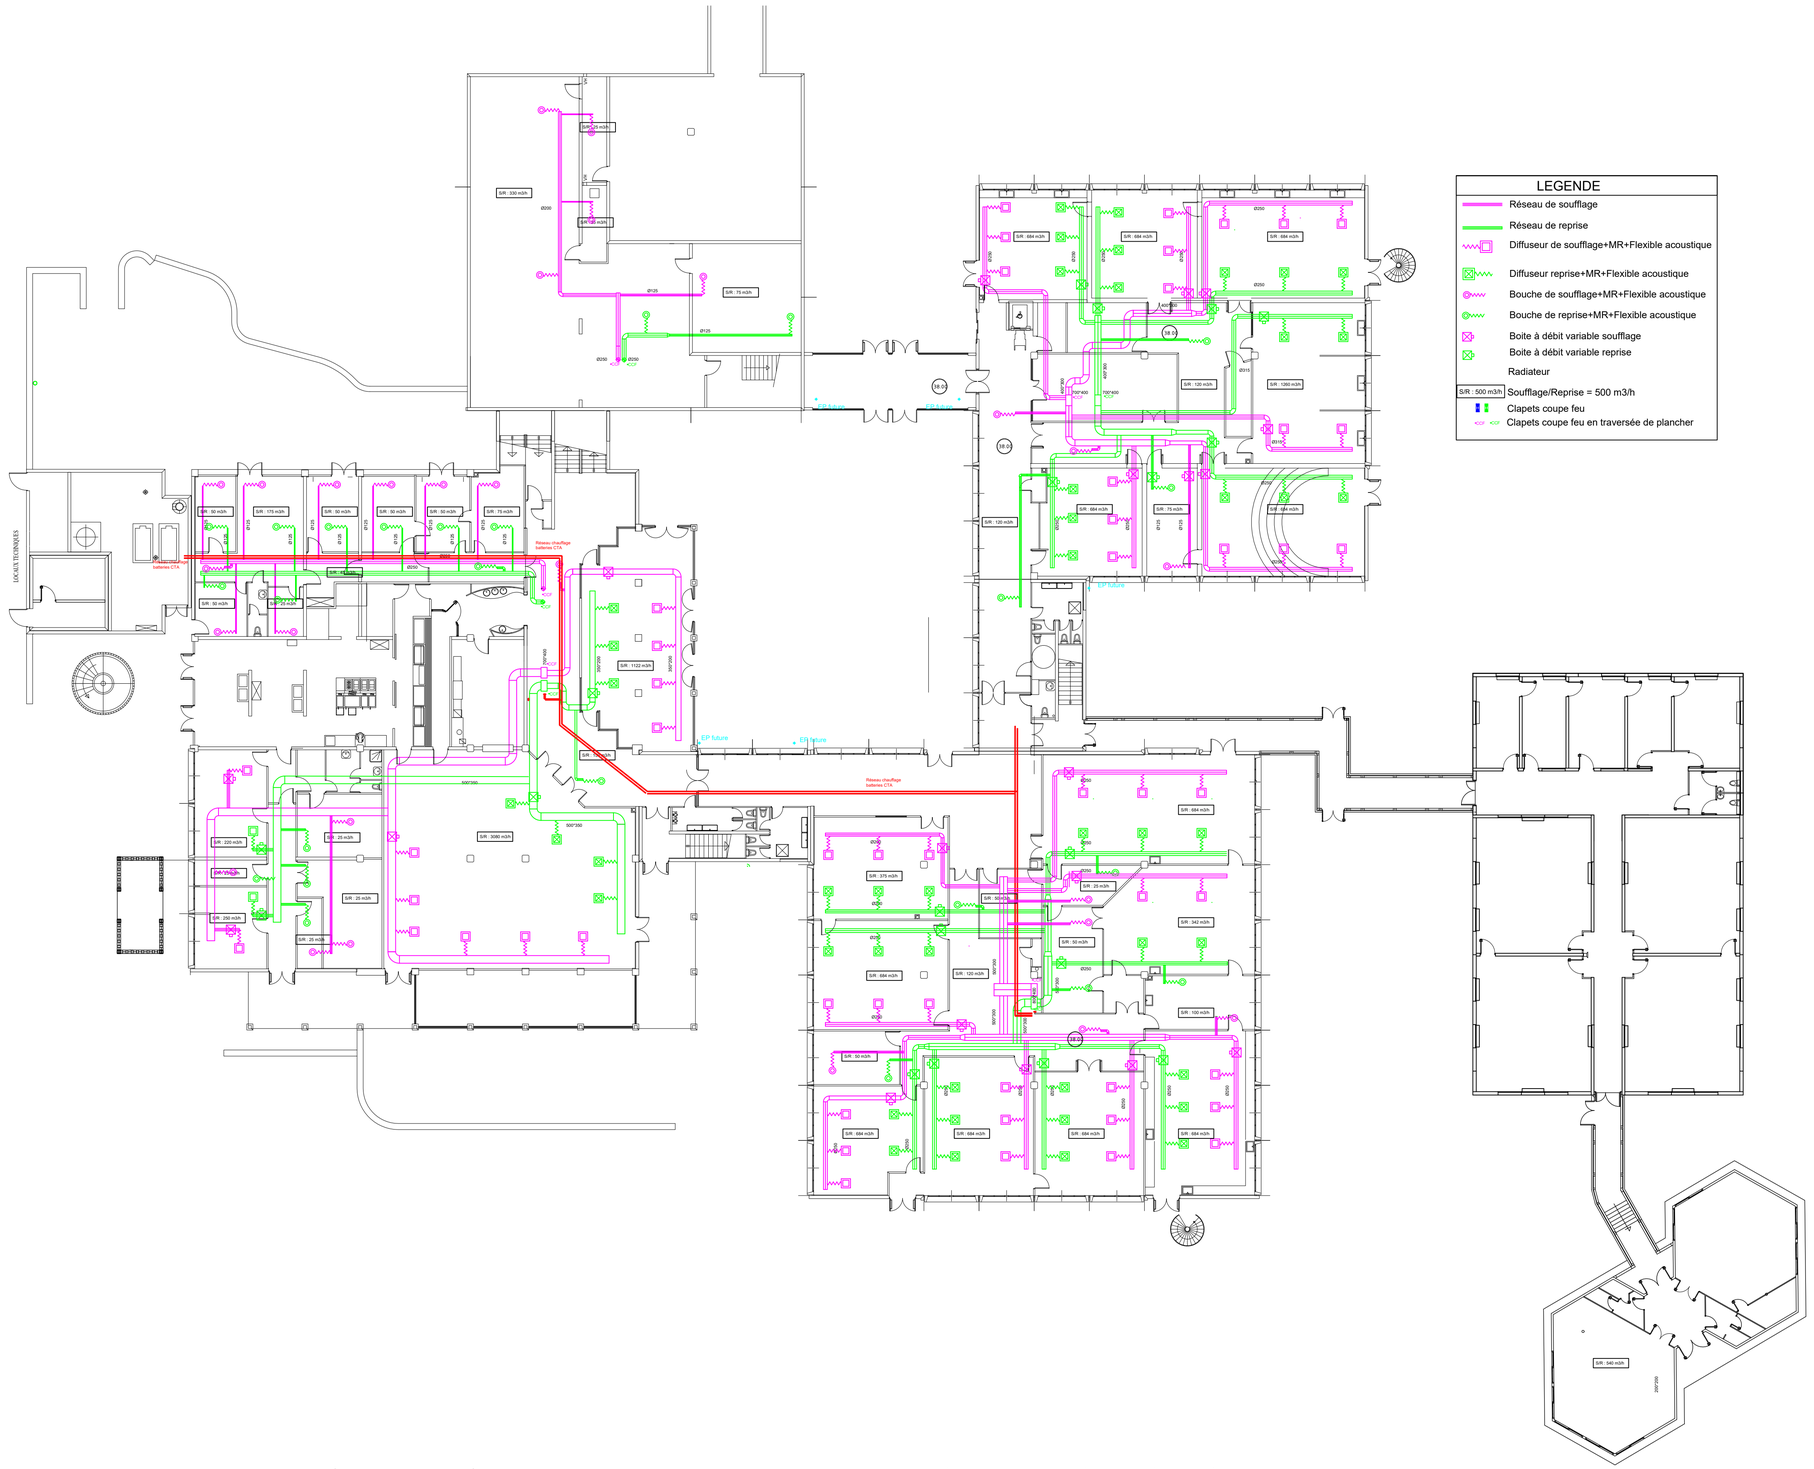



LEGENDE

- Réseau de soufflage
- Réseau de reprise
- Diffuseur de soufflage+MR+Flexible acoustique
- Diffuseur reprise+MR+Flexible acoustique
- Bouche de soufflage+MR+Flexible acoustique
- Bouche de reprise+MR+Flexible acoustique
- Boite à débit variable soufflage
- Boite à débit variable reprise
- Radiateur
- S/R : 500 m3/h — Soufflage/Reprise = 500 m3/h
- Clapets coupe feu
- Clapets coupe feu en traversée de plancher

Maitrise d'Ouvrage	Projet	Localisation	Maître d'OEuvre	Objet				Echelle		Date	Page
UPEC	Rénovation énergétique	UPEC Bonneuil sur Marne	le conseil x DIPLI Architecture	Plan Projet ventilation RDC				1:200		05/2026	7
				Projet	*Emetteur*	*Phase*	*Type*	*Niveau*	*N°*	*Indice*	
				UPEC	EGIS	PRO DCE	PLN	Bas	2.3.6	1	

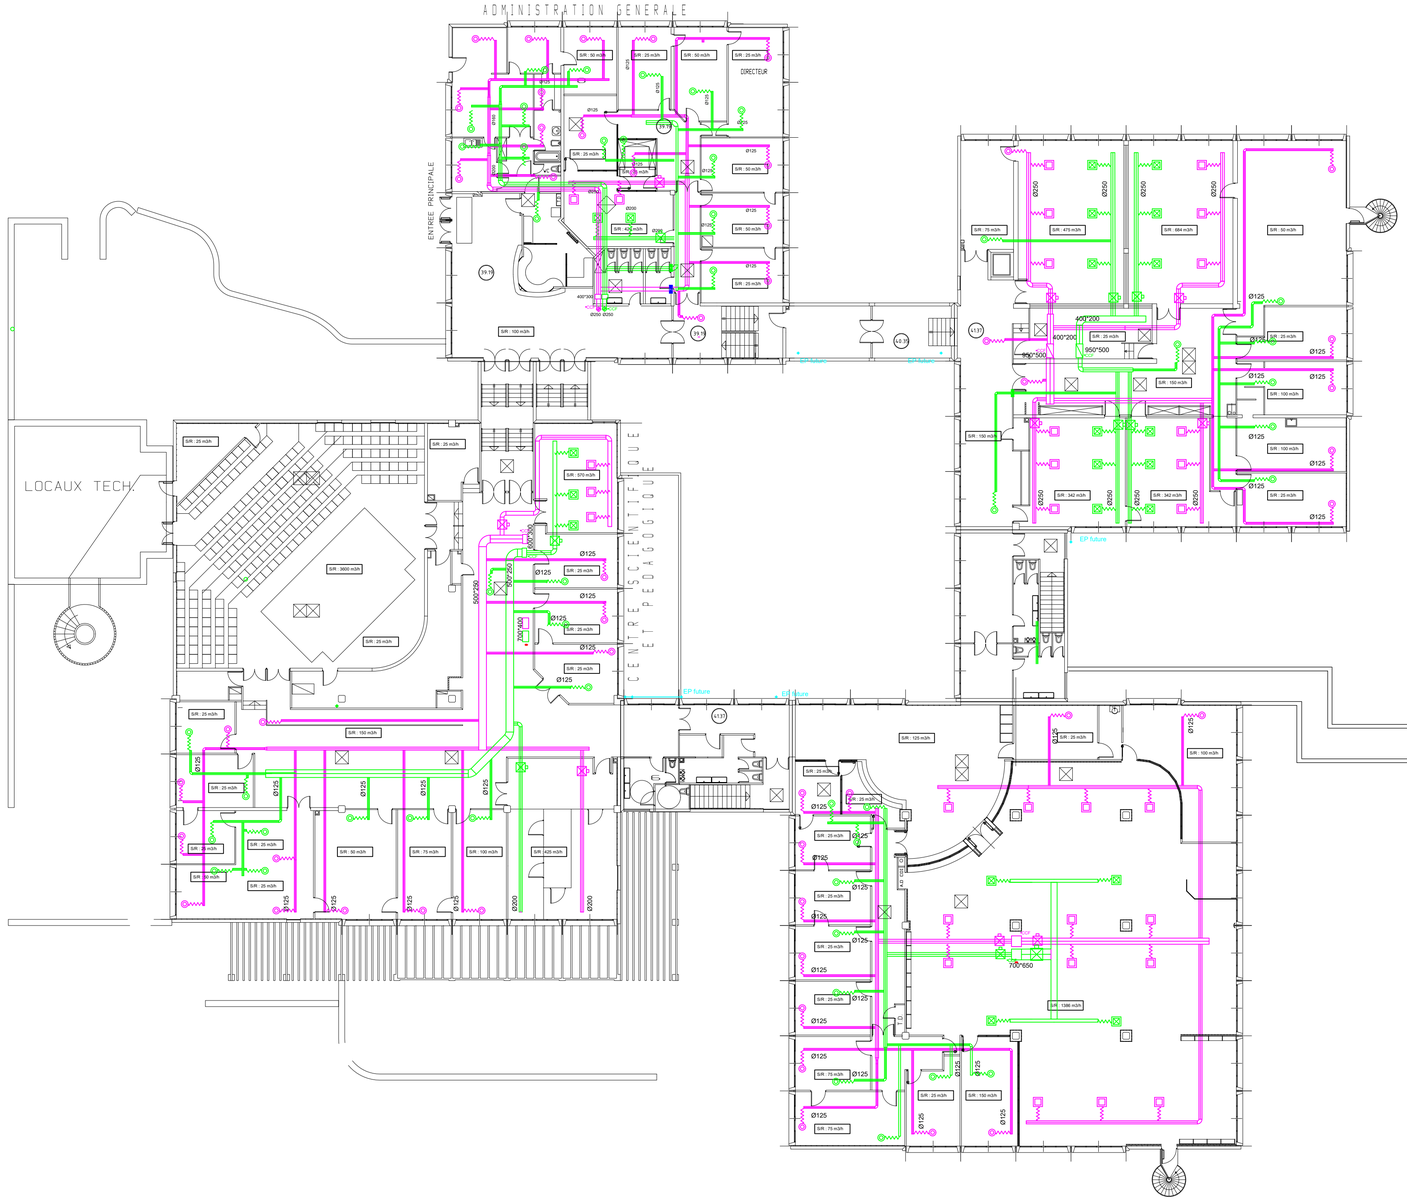


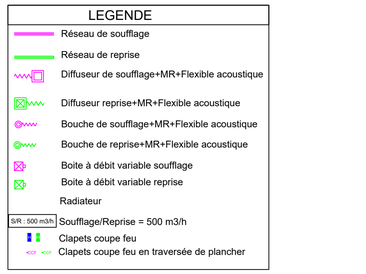


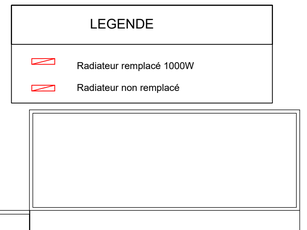

NIVEAUX HAUTS


Maîtrise d'Ouvrage	Projet	Localisation	Maître d'OEuvre	Objet				Echelle		Date	Page
UPEC	Rénovation énergétique	UPEC Bonneuil sur Marne	le conseil x DIPLI Architecture	Plan projet ventilation R+1				1:200		05/2026	8
				Projet	Emetteur	Phase	Type	Niveau	N°	Indice	
				UPEC	EGIS	PRO DCE	PLN	Haut	2.3.7	1	

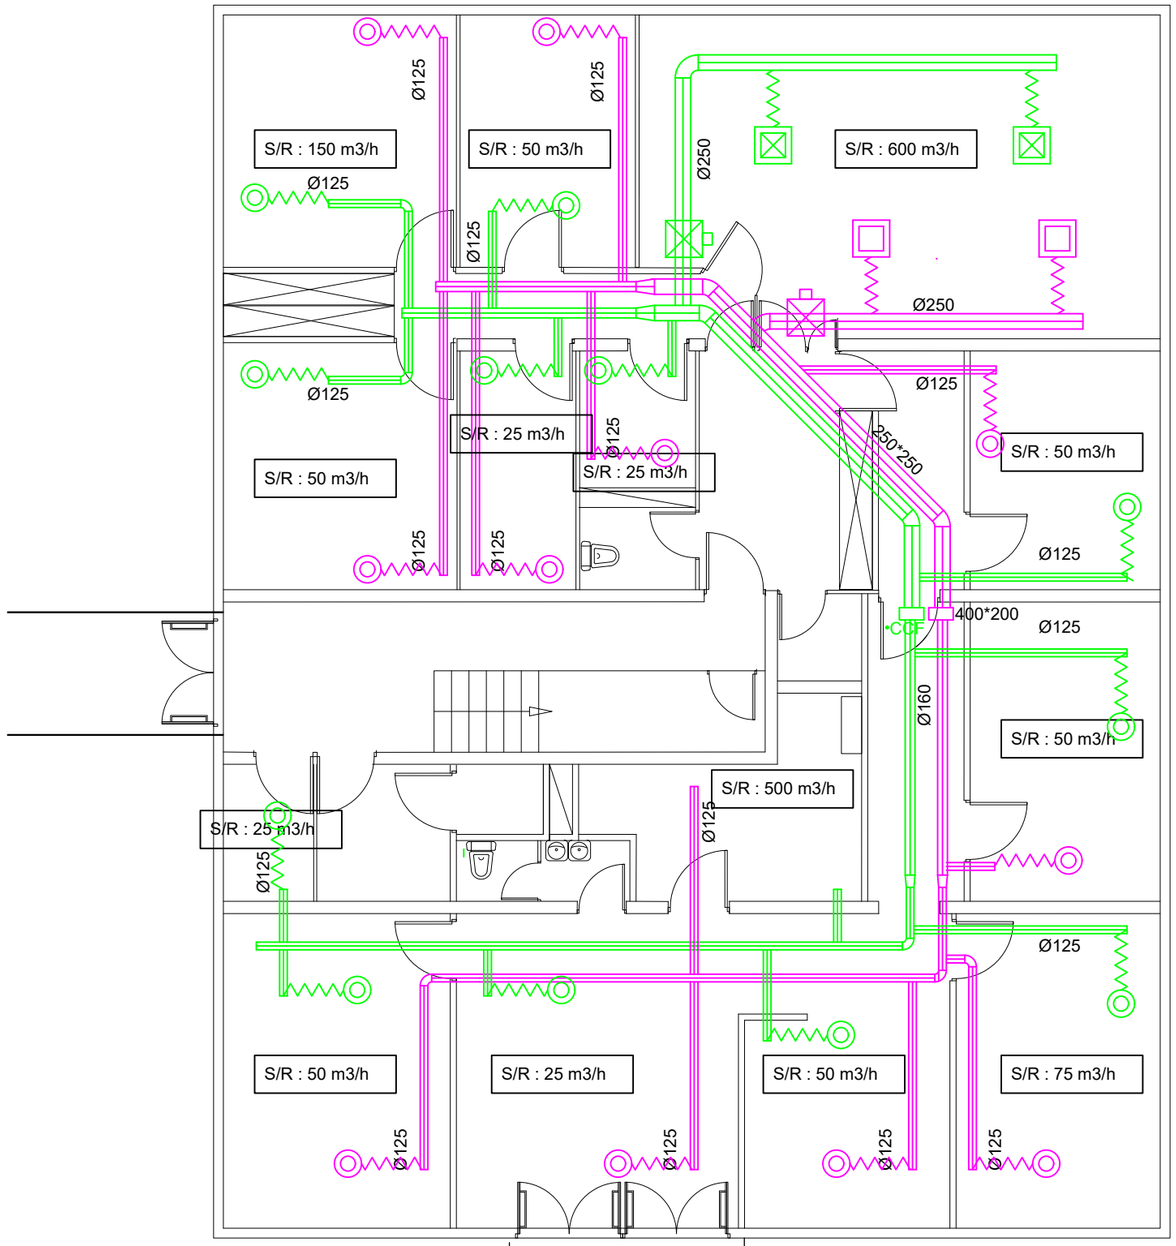

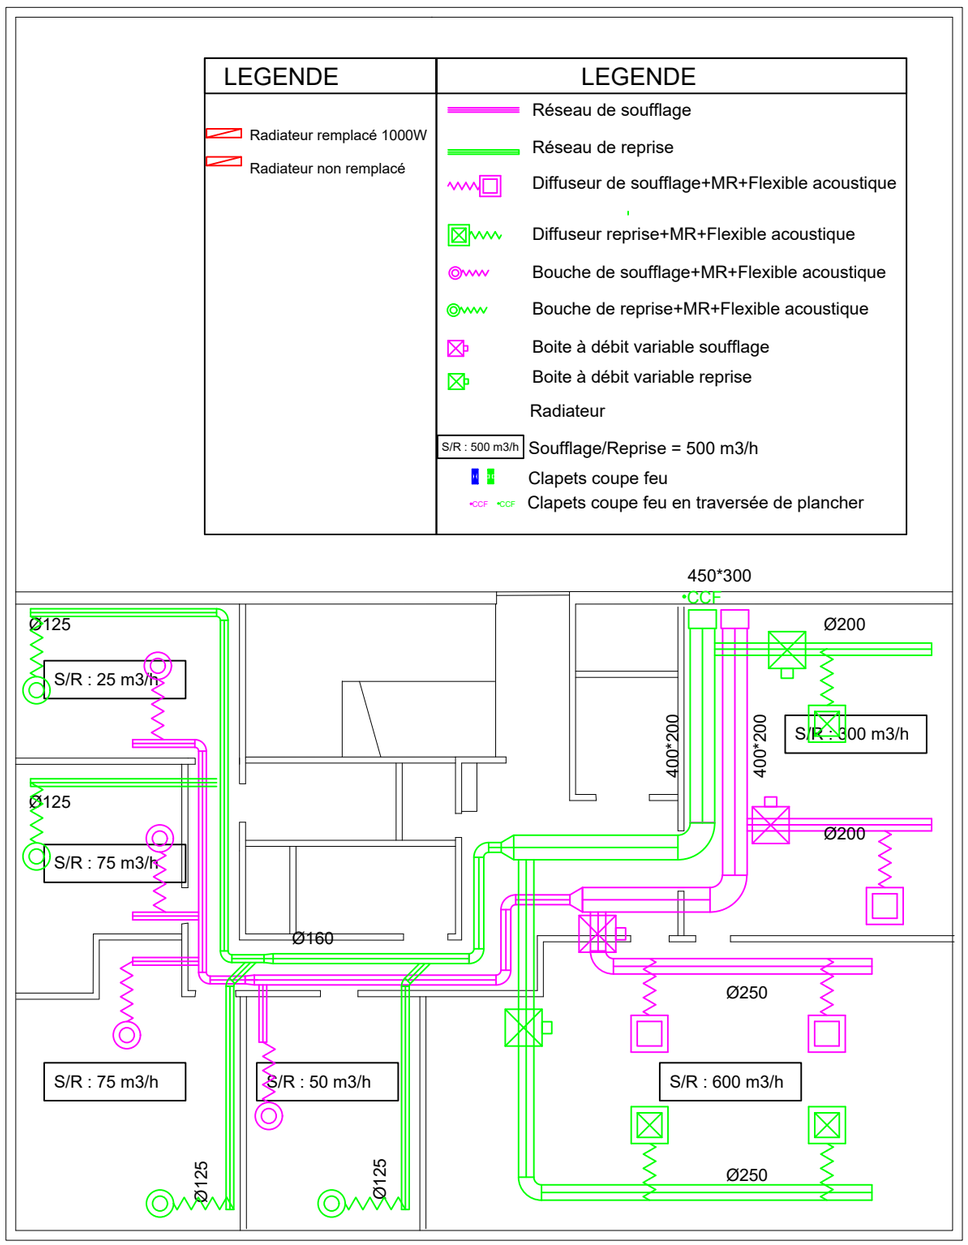

Maîtrise d'Ouvrage	Projet	Localisation	Maître d'OEuvre	Objet				Echelle		Date	Page
UPEC Université Paris-Est Créteil Val de Marne — Connaissance - Action	Rénovation énergétique	UPEC Bonneuil sur Marne	le conseil x DIPLI Architecture	Plan projet ventilation Pavillon				1:100		05/2026	9
				Projet	Emetteur	Phase	Type	Niveau	N°	Indice	
				UPEC	EGIS	PRO DCE	PLN	Tous	2.3.8	1	


SHOB: 636 m2

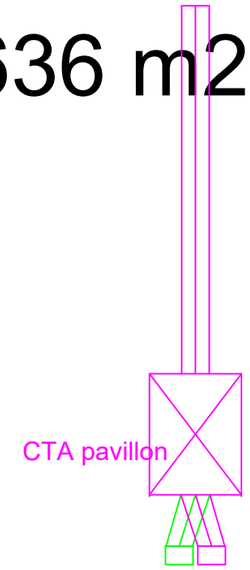


Centre Info.

R+1

Maîtrise d'Ouvrage	Projet	Localisation	Maître d'OEuvre	Objet				Echelle		Date	Page
UPEC Université Paris-Est Créteil Val de Marne	Rénovation énergétique	UPEC Bonneuil sur Marne	le conseil egis x DIPLI Architecture	Plan projet CVCD Pavillon				1:100		05/2026	9
				Projet	*Emetteur*	*Phase*	*Type*	*Niveau*	*N°*	*Indice*	
				UPEC	EGIS	PRO DCE	PLN	Tous	2.3.8	1	

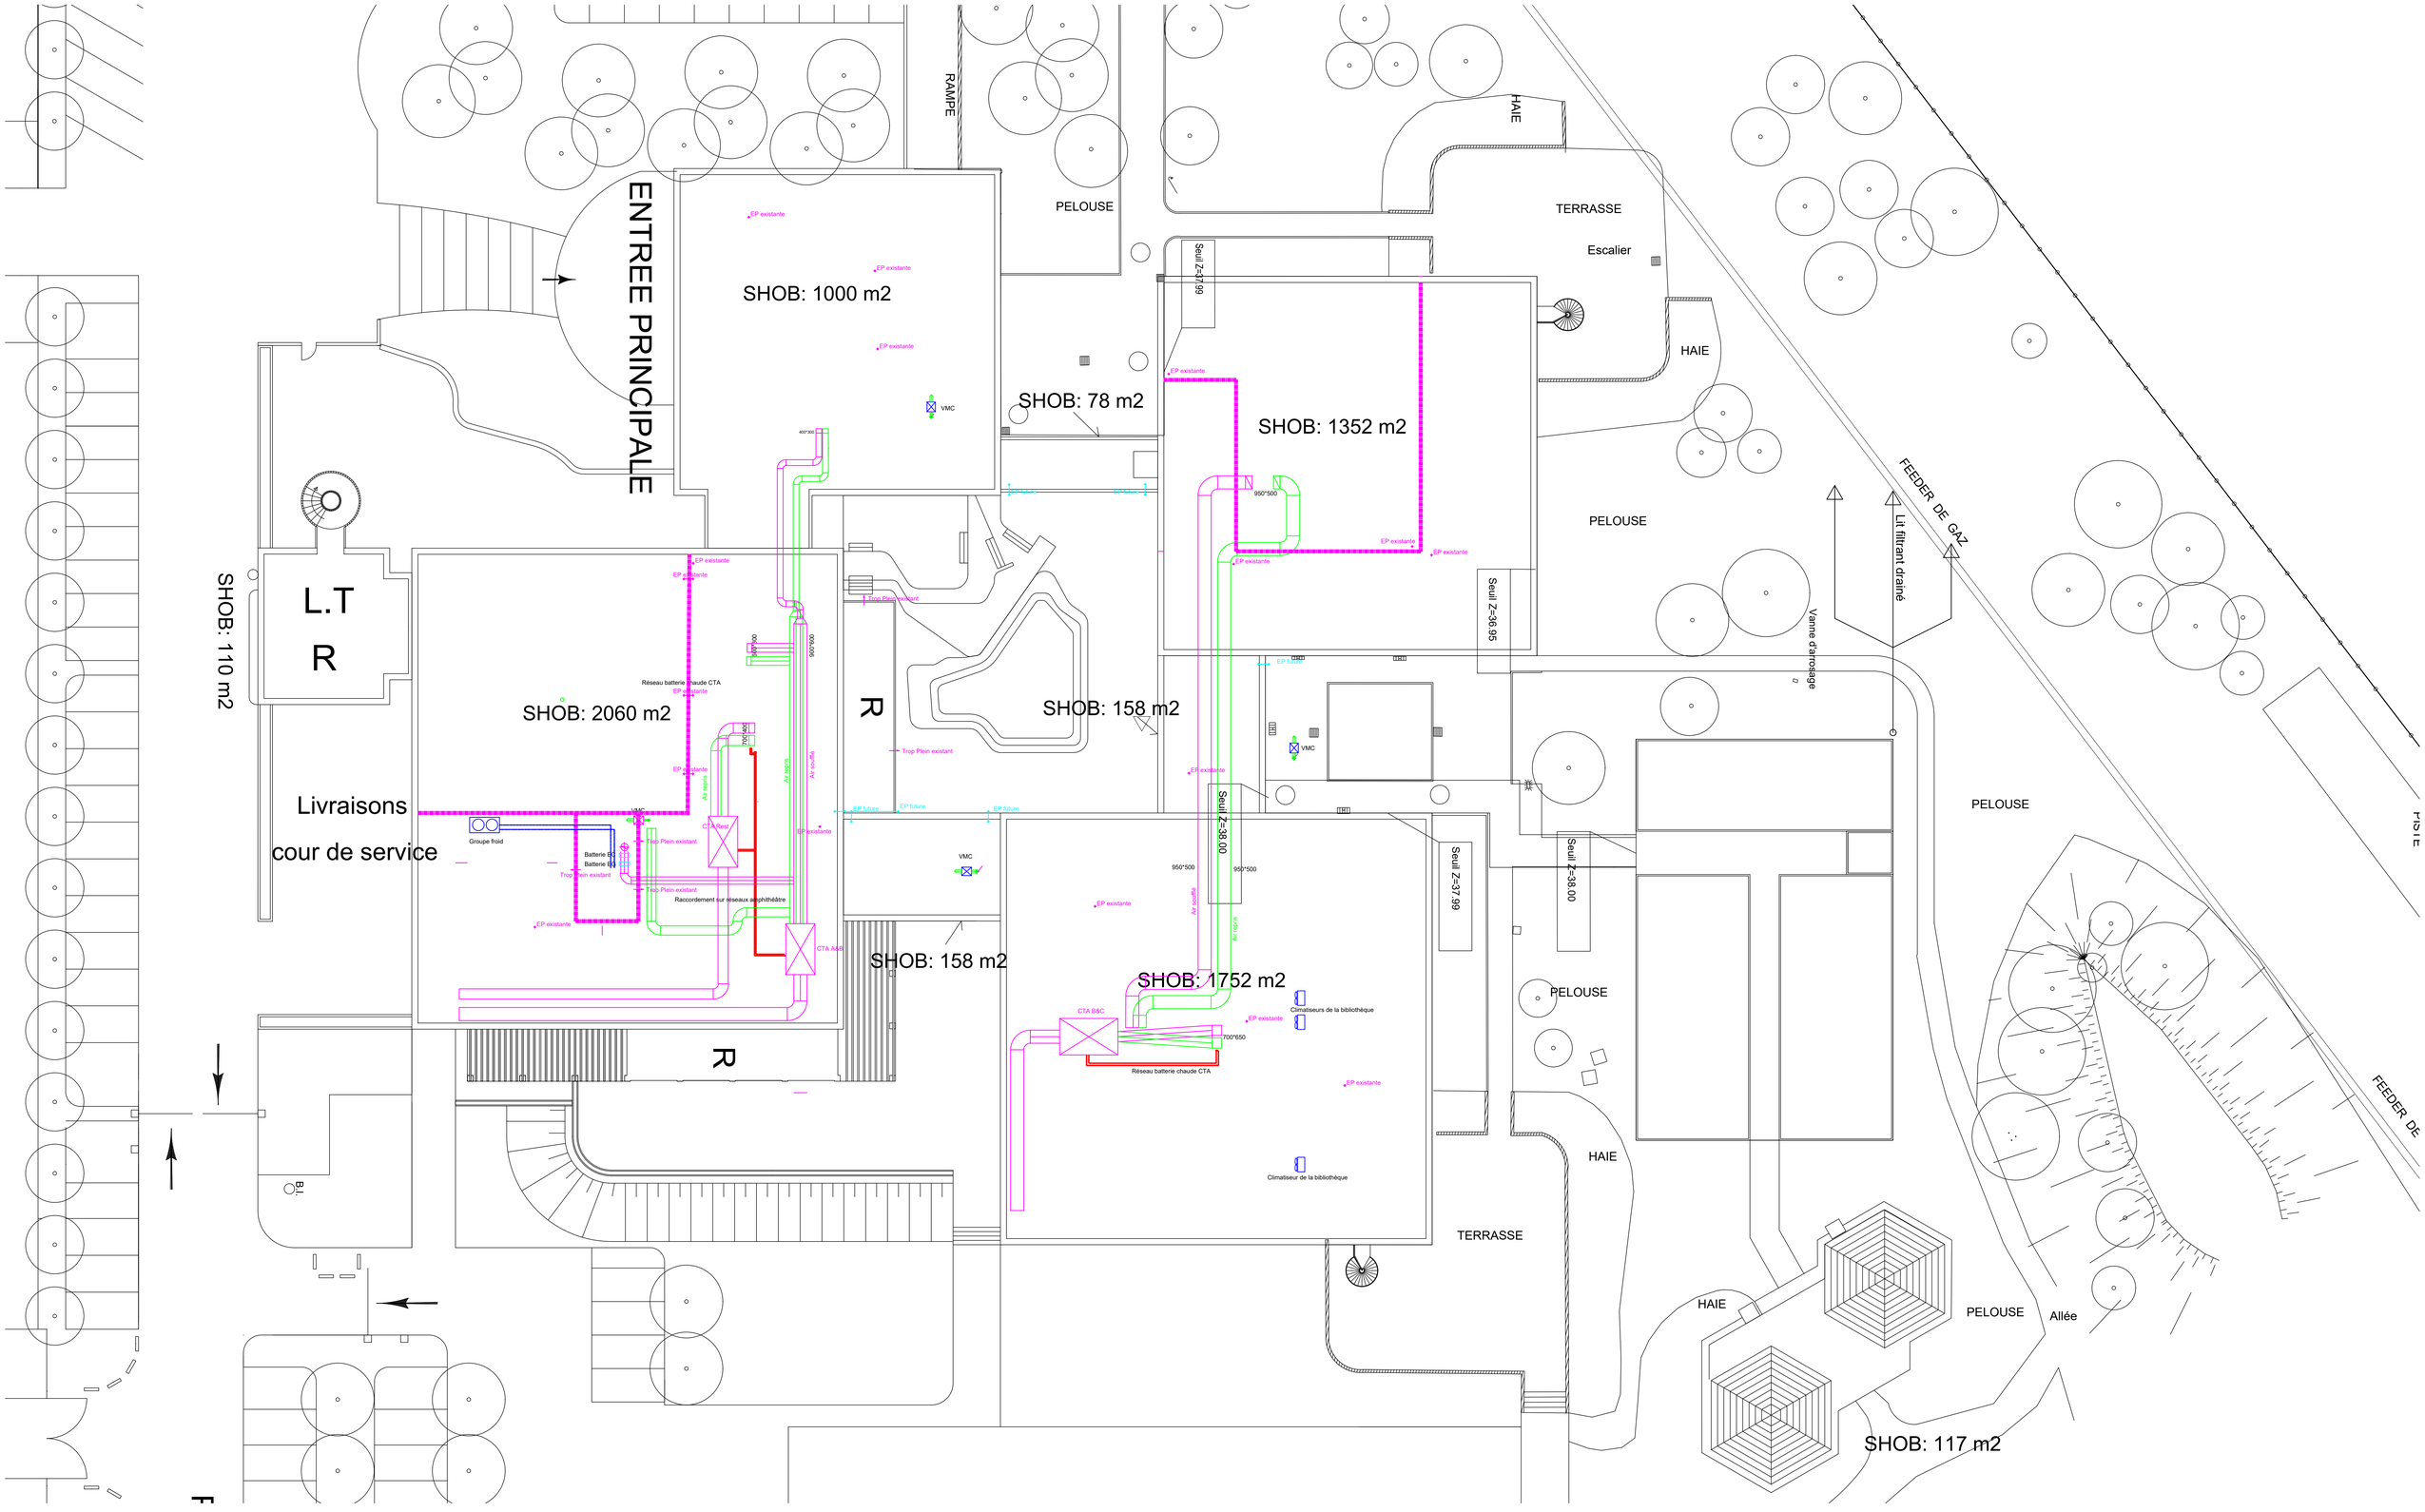



Maîtrise d'Ouvrage	Projet	Localisation	Maître d'OEuvre	Objet				Echelle		Date	Page
UPEC	Rénovation énergétique	UPEC Bonneuil sur Marne	le conseil x DIPLI Architecture	Plan projet Toitures				1:200		05/2026	10
				Projet	*Emetteur*	*Phase*	*Type*	*Niveau*	*N°*	*Indice*	
				UPEC	EGIS	PRO DCE	PLN	Toit	2.3.9	1	

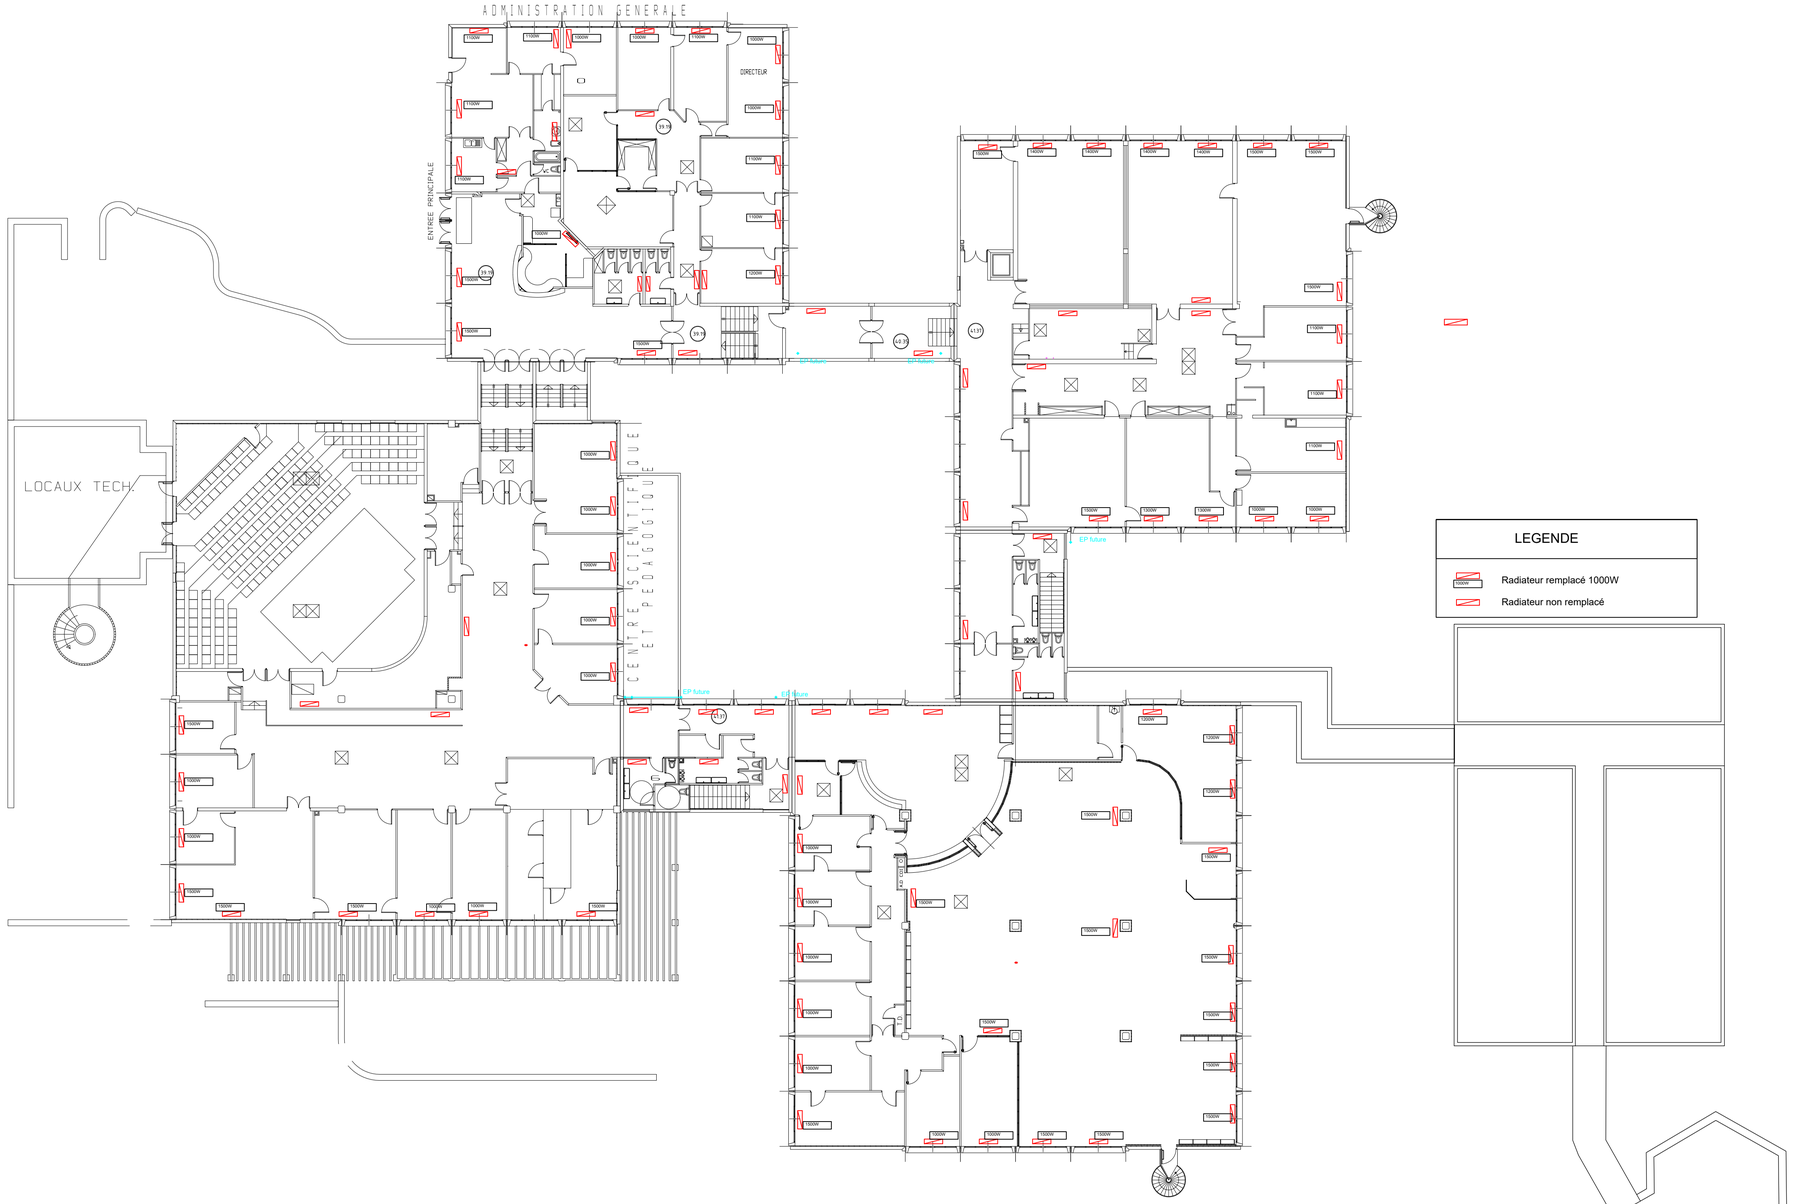


NIVEAUX HAUTS

Maîtrise d'Ouvrage	Projet	Localisation	Maître d'OEuvre	Objet				Echelle		Date	Page
UPEC	Rénovation énergétique	UPEC Bonneuil sur Marne	le conseil x DIPLI Architecture	Plan projet chauffage R+1				1:200		05/2026	8
				Projet	Emetteur	Phase	Type	Niveau	N°	Indice	
				UPEC	EGIS	PRO DCE	PLN	Haut	2.3.7	1	

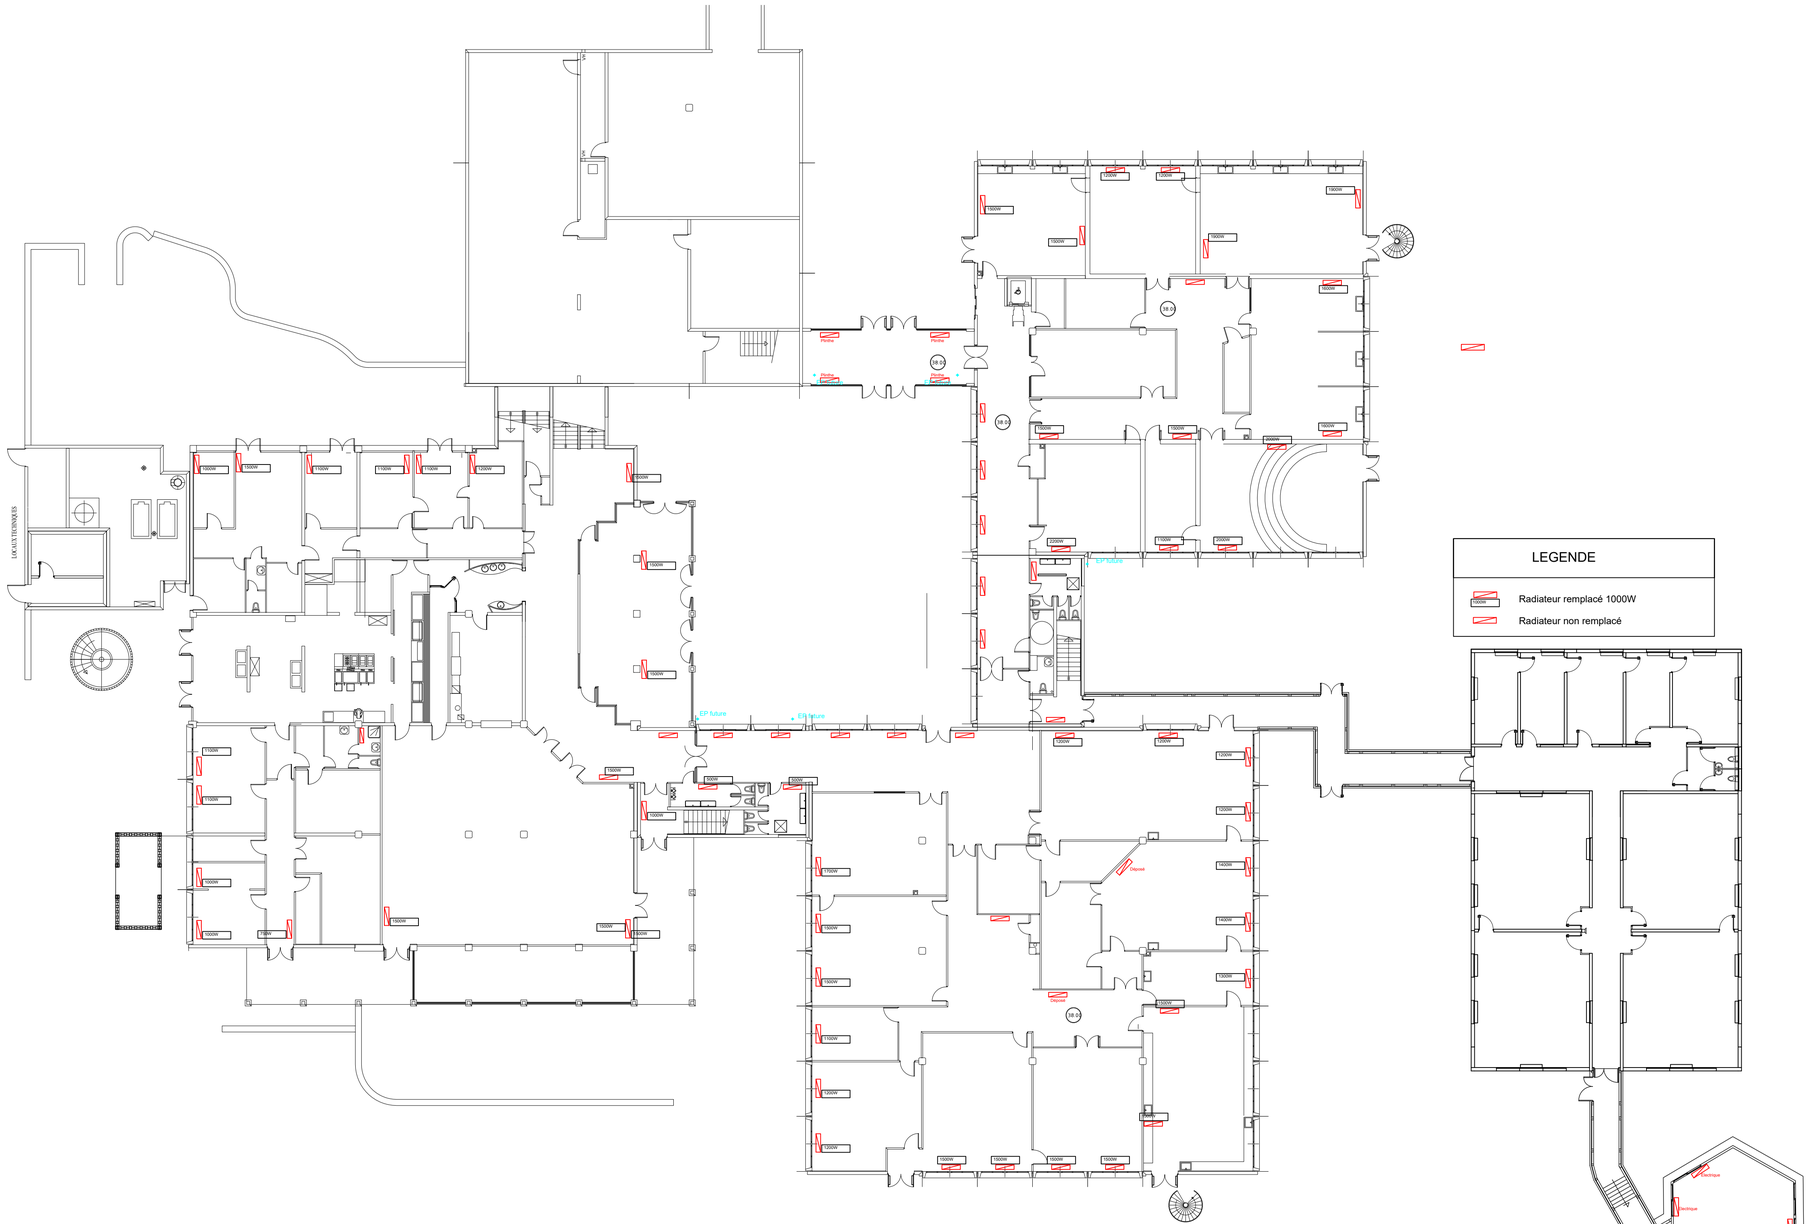
LOCAUX TECHNIQUES
1500W
1100W
1150W
1200W
1000W
1500W
1500W
1500

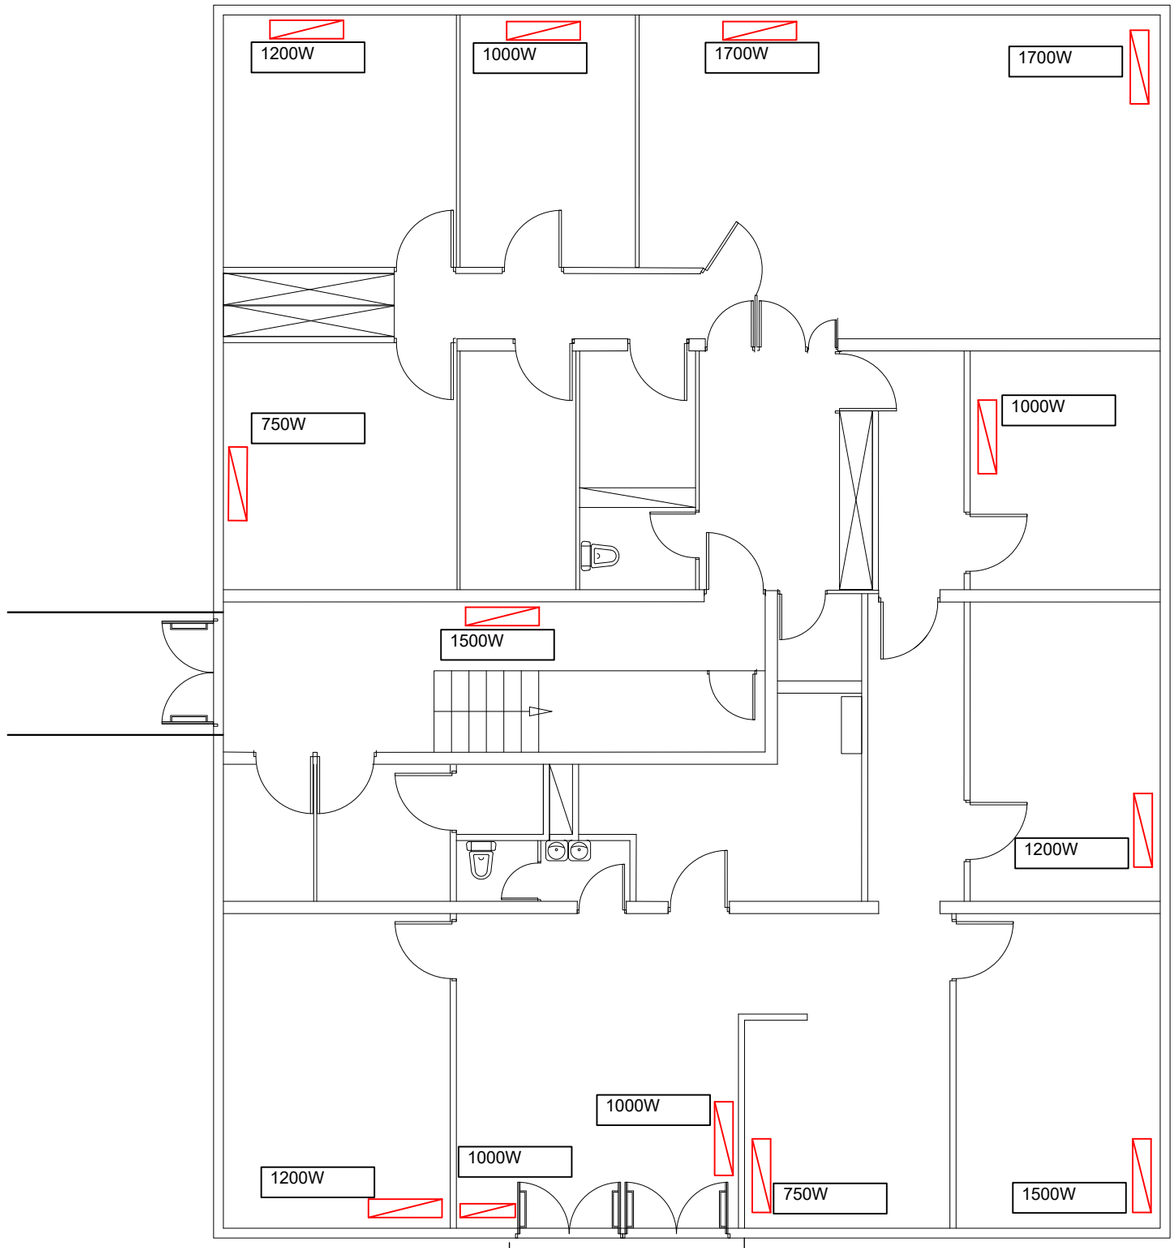

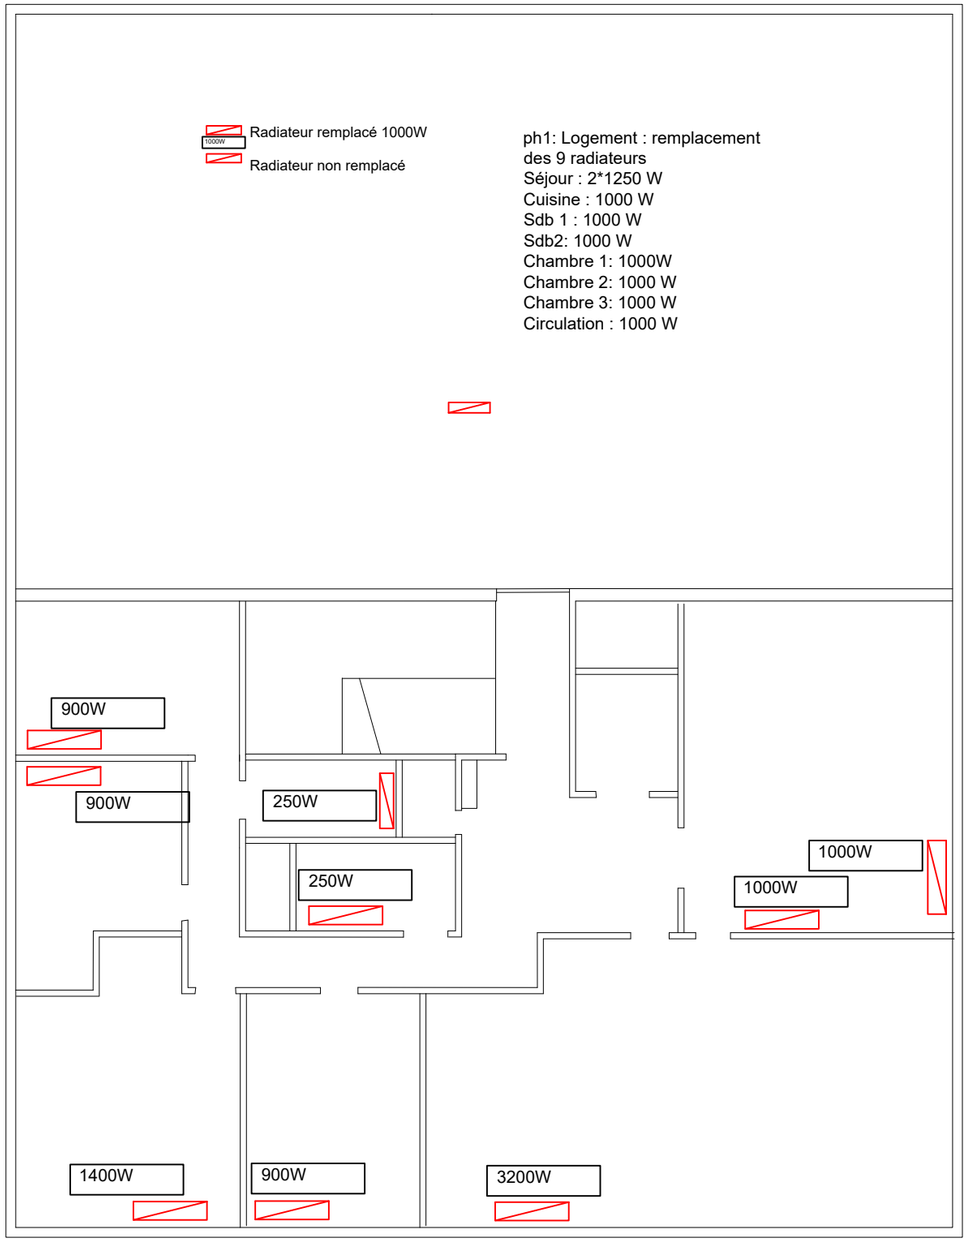

Maîtrise d'Ouvrage	Projet	Localisation	Maître d'OEuvre	Objet				Echelle		Date	Page
UPEC Université Paris-Est Créteil Val de Marne	Rénovation énergétique	UPEC Bonneuil sur Marne	le conseil egis x DIPLI Architecture	Plan projet chauffage Pavillon				1:100		05/2026	9
				Projet	*Emetteur*	*Phase*	*Type*	*Niveau*	*N°*	*Indice*	
				UPEC	EGIS	PRO DCE	PLN	Tous	2.3.8	1	