



ELECTRICITE PROJET Rez-de-chaussée
Ech : 1:50

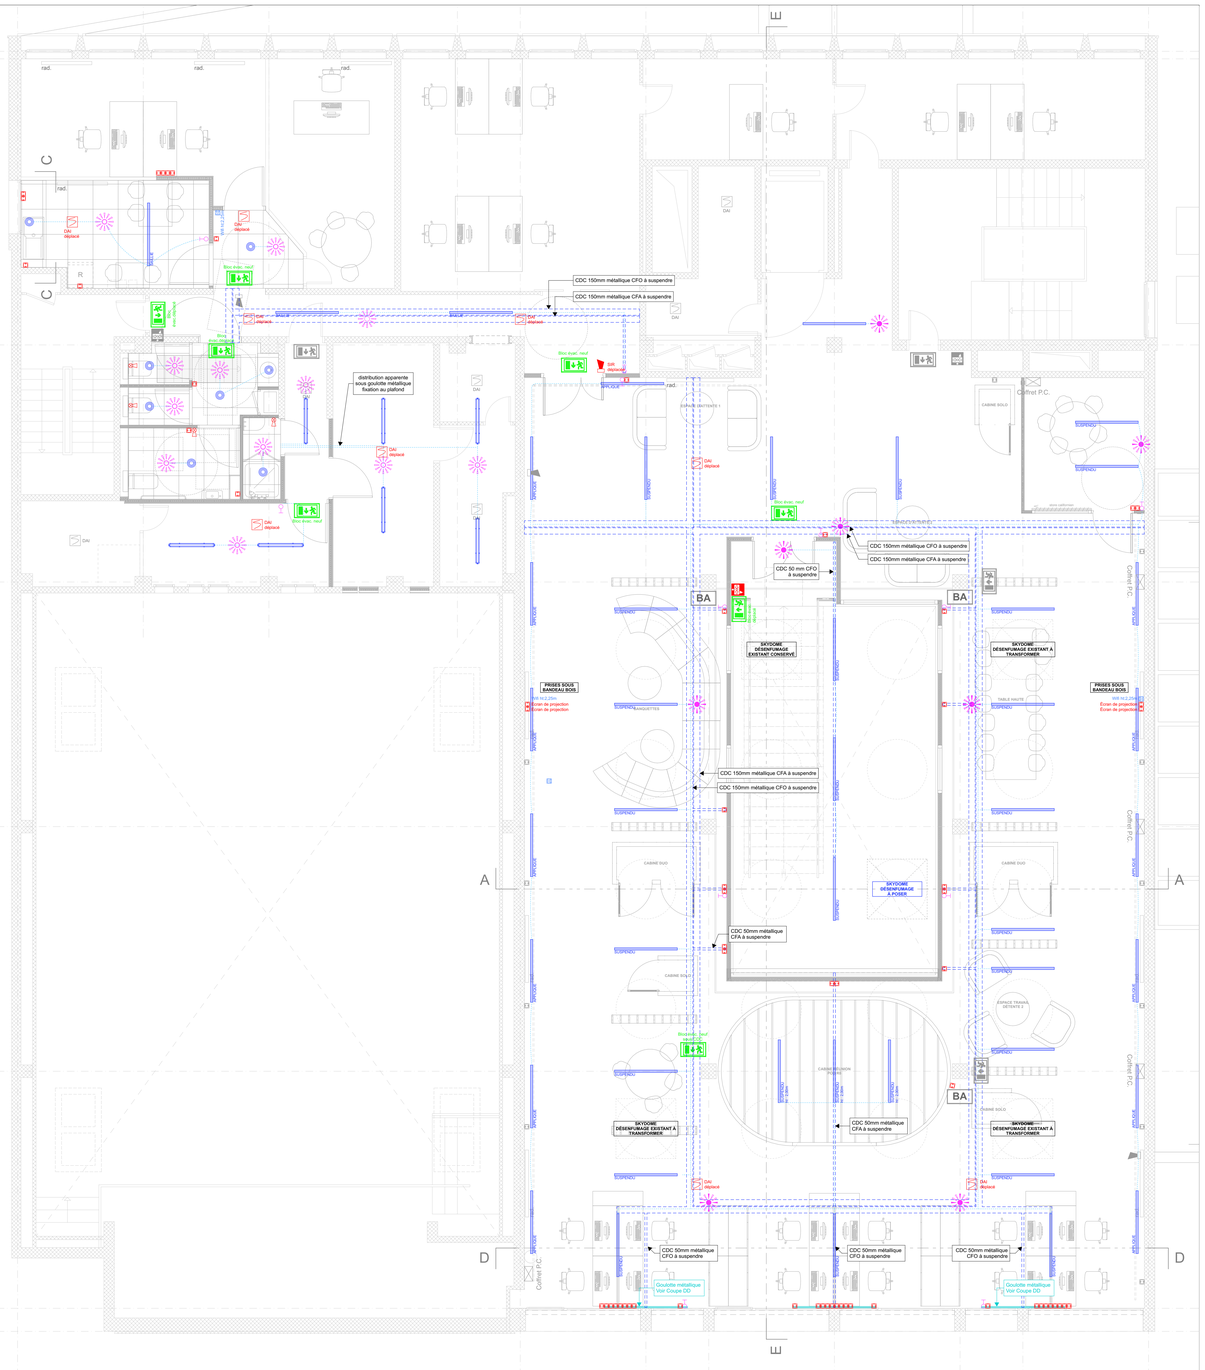

ELECTRICITE PROJET 1er étage
Ech : 1:50

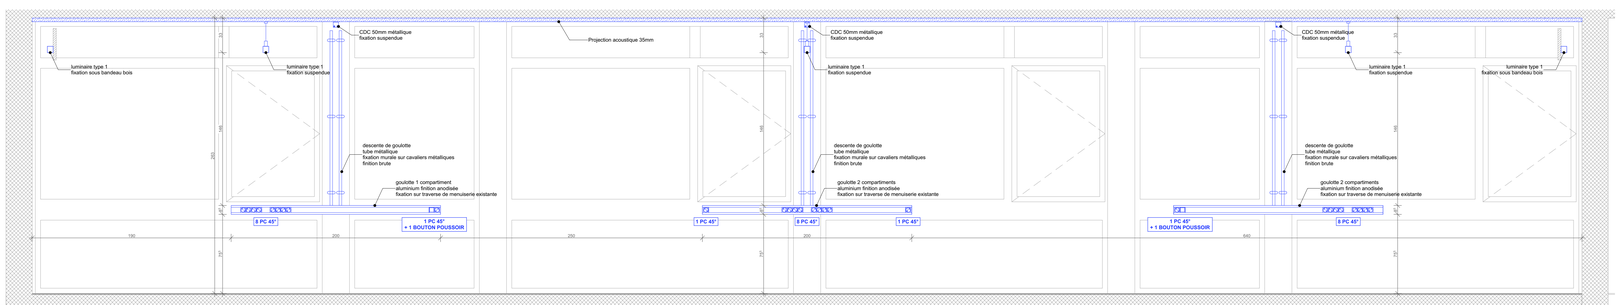

Coupe DD : Détail descente de goulottes
Ech : 1:20

LÉGENDE

	Spot encastré Downlight Thorn type Chalise 74 900-840 9.4W 950lm
	CLAREO LineLED ADVANCE 3 150cm
	Réglette technique LED Thorn type Aquaforce PRO S 21.7W 2900lm
	Prise de courant 10/16A type SCHNEIDER Mureva Styl IP55 IK08
Wifi ht. 2.25m	Prise RJ45 dans boitier IP55 IK07 pour borne WiFi
	Détecteur de présence
	Détecteur de présence (DALI) avec gradation automatique et dérogation
	Interrupteur / Commutateur type SCHNEIDER Mureva Styl IP55 IK08
DAI	Détecteur automatique alarme incendie adressable
	Sirène sécurité incendie DSNA ht : 2.30m
	Diffuseur lumineux alarme incendie ht : 2.30m
	Bloc d'évacuation autonome 45 lumens 1h IP55
BA	Bloc d'ambiance ou antipanique autonome 360 lumens 1h
	Déclancheur manuel alarme incendie adressable

Altitude (ref. mer) :
±0,00 = +100,00

DCE ind. C

Adresse :
Notre Dame de Recouvrance
55 rue Notre Dame de Recouvrance, 45000 ORLEANS

Maître d'ouvrage :
RECTORAT ORLÉANS-TOURS

Maître d'oeuvre :
SCP Fauvel-Fouché
102 bd des Rocs, 86000 POITIERS

FAUVEL FOUCHÉ
architectes

N° de projet :

Phase de projet :

Echelle(s) :
1:50, 1:43,50, 1:20

Date :
17/09/2038

Dessinateur :

N° de plan:
03.2

Nom du plan:
ELEC PROJET RDC R+1

N° de tél contact :
05 49 45 85 39

Email :
contact@fauvelfouche.fr