


PLAN DE SOLS 1er étage
Ech : 1:100

LÉGENDE

- Carrelage neuf format 10*30cm
- Revêtement de sol en lés neuf
- Dalles de sol existantes à déposer pour réemploi
- Dépose / Repose après adaptation : Dalles de sol existantes à adapter au droit des cloisons neuves / cloisons à démolir

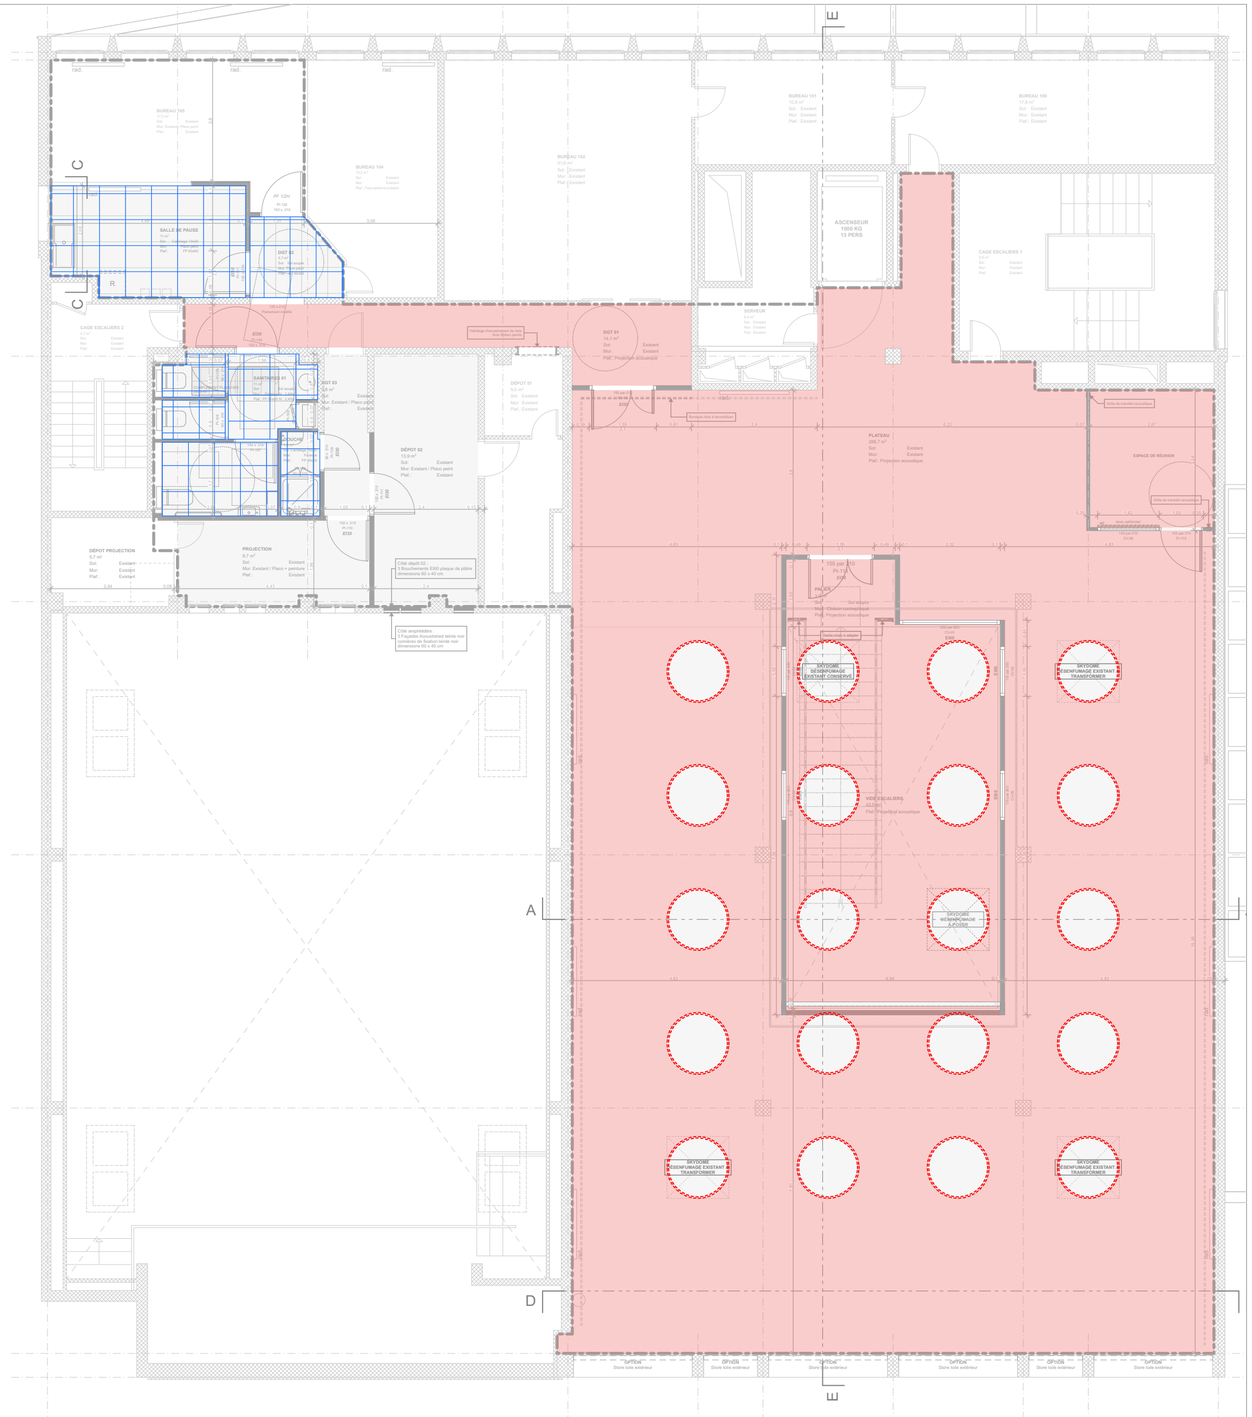

PLAN DE PLAFONDS 1er étage
Ech : 1:100

LÉGENDE

- Faux-plafond 600 x 600mm
- Projection acoustique 35mm
- Traitement ébrasement occulus par Projection acoustique 35mm

FAUVEL FOUCHÉ architectes	FAUVEL FOUCHÉ Architectes - 102 bd des Rocs 86000 POITIERS - tél : 05 49 45 85 39 - mail : contact@fauvelfouche.fr - n° Ordre : S01412			04
	Projet : RECTORAT ORLÉANS-TOURS Notre Dame de Recouvrance	Phase : DCE	Contenu : SOLS PLAFONDS PROJET R+1	Date : 06/2026
				Edition : 17/09/2026
			Ech : 1:100	Indice : C