
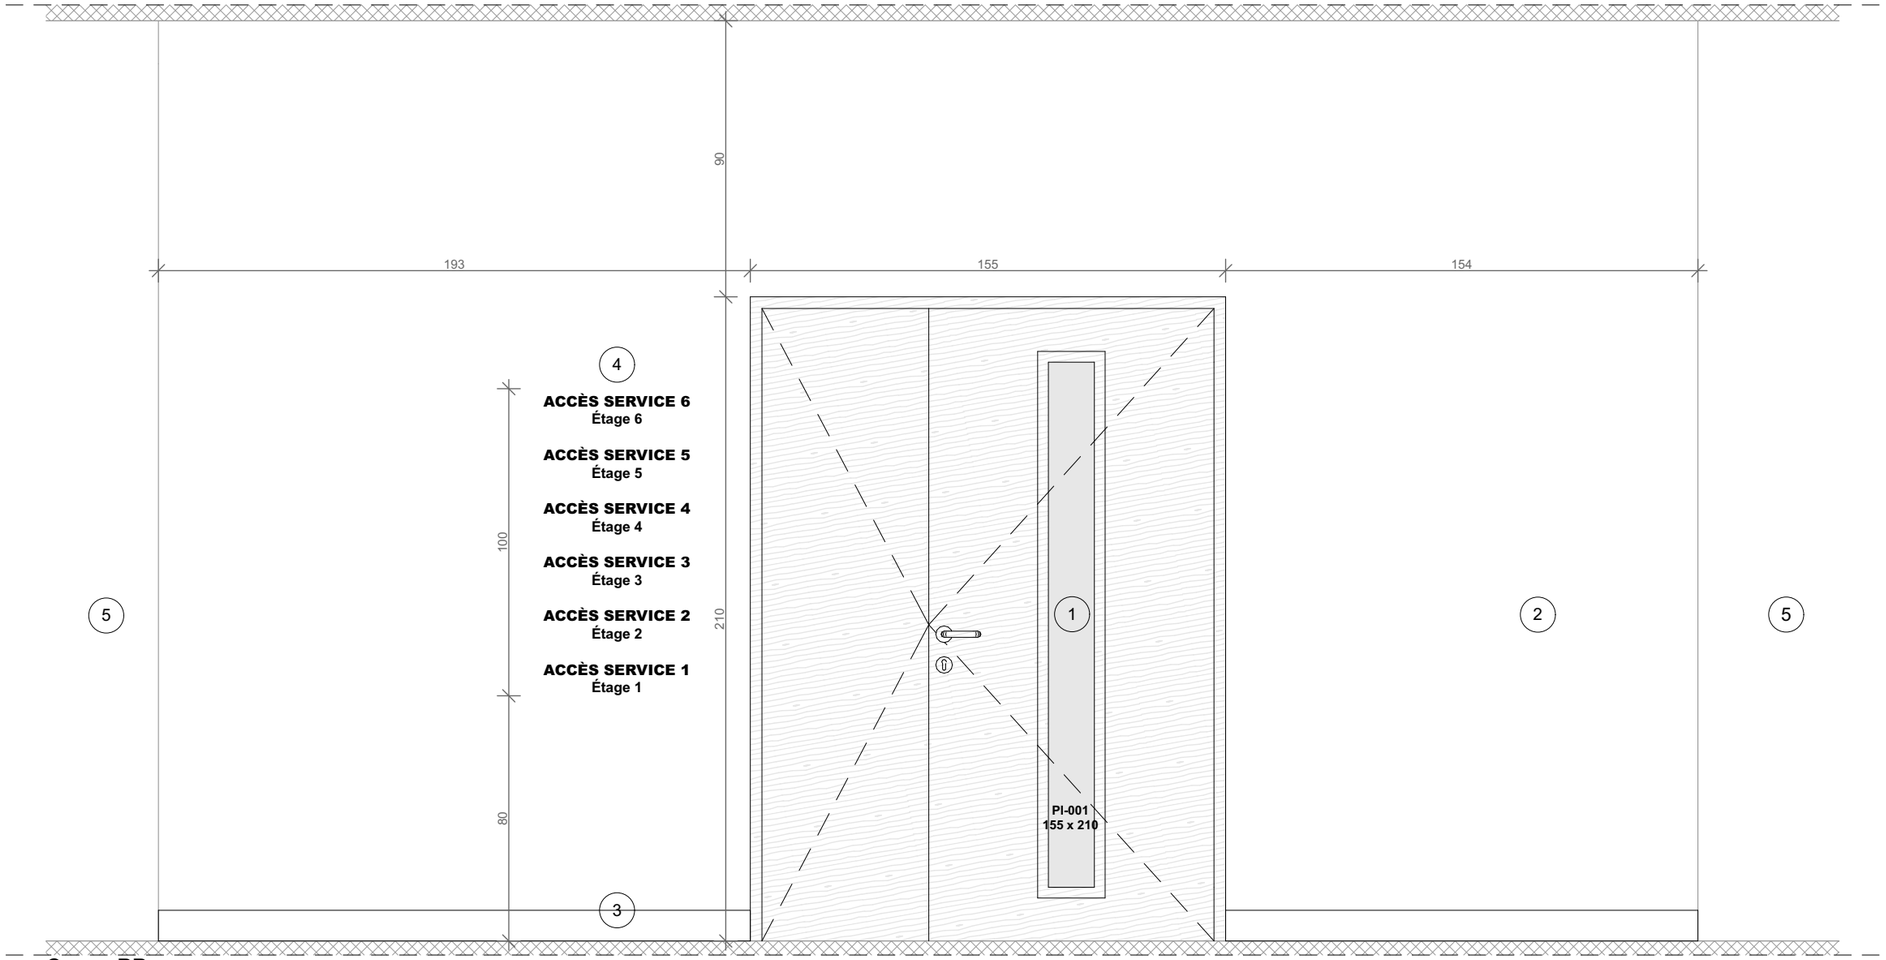


Coupe BB
éch :1/20

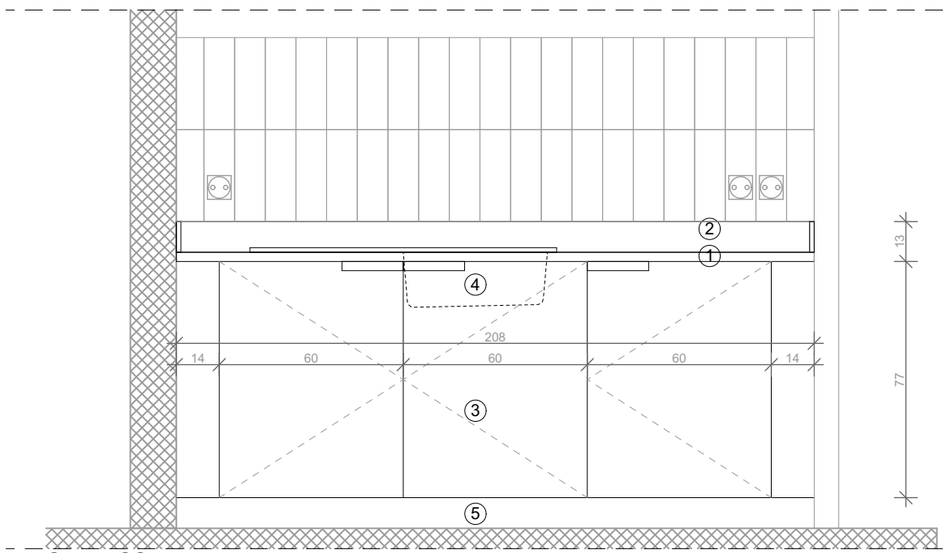

Coupe CC
éch :1/20

LEGENDE - COUPE CC

1. Plan de travail stratifié
2. Plinthe haute stratifié identique plan de travail
3. Meuble 3 portes stratifié
4. Évier encastré
5. Plinthe stratifié identique meuble 3 portes
6. Machine à laver la vaisselle (hors marché)

LEGENDE - COUPE BB

1. Porte bois PF 1/2H à parement bois avec oculus à vitrage clair
2. Cloison 94/48 CF 1h + Peinture
3. Plinthe bois
4. Signalétique lettrage adhésif
5. Mur existant

FAUVEL FOUCHÉ architectes

FAUVEL FOUCHÉ Architectes - 102 bd des Rocs 86000 POITIERS - tél : 05 49 45 85 39 - mail : contact@fauvelfouche.fr - n° Ordre : S01412

Projet : RECTORAT ORLÉANS-TOURS
Notre Dame de Recouvrance

Phase : DCE

Contenu : DETAILS MENUISERIE

Date : 09/2026
Edition : 17/09/2026
Ech : 1:20
Indice : C

05