© DICT.fr

Liberté • Égalité • Fraternité
RÉPUBLIQUE FRANÇAISE
Ministère chargé de l'écologie

Récépissé de DT
Récépissé de DICT

cerfa N°14435*04

Au titre du chapitre IV du titre V du livre V (partie réglementaire) du Code de l'environnement et de la section 12 du chapitre IV du titre III du livre V de la 4ème partie (partie réglementaire) du Code du travail

(Annexe 2 de l'arrêté du 15 février 2012 modifié - NOR : DEVP1116359A)

Destinataire

- [x] Récépissé de DT
- [ ] Récépissé de DICT
- [ ] Récépissé de DT/DICT conjointe

Dénomination : ADVIES CONSEIL ADVIES CONSEIL
Complément / Service :
Numéro / Voie : TSA 70011 - CHEZ SOGELINK
Lieu-dit / BP :
Code Postal / Commune : 69134 DARDILLY CEDEX
Pays : France

N° consultation du téléservice : 20250217069050C0
Référence de l'exploitant :
N° d'affaire du déclarant : 2408IDF
Personne à contacter (déclarant) : COUDRAY JULIEN
Date de réception de la déclaration : 17 / 02 / 2025
Commune principale des travaux : VIGNEUX SUR SEINE
Adresse des travaux prévus : Vigneux-sur-Seine

Coordonnées de l'exploitant :

Raison sociale : SYAGE ASSAINISSEMENT
Personne à contacter : CYRIL GITTON
Numéro / Voie : TSA 70011
Lieu-dit / BP : MONTGERON
Code Postal / Commune : 69134 DARDILLY CEDEX
Tél. : 0426727706 Fax : 0170448270

Éléments généraux de réponse

- [ ] Les renseignements que vous avez fournis ne nous permettent pas de vous répondre. La déclaration est à renouveler. Précisez notamment :
- [ ] Les réseaux/ouvrages que nous exploitons ne sont pas concernés au regard des informations fournies. Distance > à : _____ m
- [x] Il y a au moins un réseau/ouvrage concerné (voir liste jointe) de catégorie : EU ____ ____ *(voir liste des catégories au verso)*

Modification ou extension de nos réseaux / ouvrages

Modification ou extension de réseau/ouvrage envisagée dans un délai inférieur à 3 mois :

- [ ] Réalisation de modifications en cours sur notre réseau/ouvrage.

Veuillez contacter notre représentant : GOULLEY BERTRAND Tél. : 0169837243

NB : Si nous avons connaissance d'une modification du réseau/ouvrage dans le délai maximal de 3 mois à compter de la consultation du téléservice, nous vous en informerons.

Emplacement de nos réseaux / ouvrages

- [x] Plans joints :

Références :	Echelle(1) :	Date d'édition(1) :	Sensible :	Prof. règl. mini(1) :	Matériau réseau(1) :
		___ / ___ / _____	☐	_____ cm	
		___ / ___ / _____	☐	_____ cm	

NB : La classe de précision A, B ou C figure dans les plans.

- [ ] Réunion sur chantier pour localisation du réseau/ouvrage : ☐ Date retenue d'un commun accord : ___ / ___ / _____ à ___ h ___ ou ☐ Prise de RDV à l'initiative du déclarant (date du dernier contact non conclusif : ___ / ___ / _____)
- [ ] Votre projet doit tenir compte de la servitude protégeant notre ouvrage.
- [ ] (cas d'un récépissé de DT) Vous devez prévoir des investigations complémentaires à notre charge (hors cas d'exemption prévus dans la réglementation) (2)
- [x] Des branchements non cartographiés sont présents. Ils sont soit pourvus d'affleurants visibles et rattachés à un réseau principal souterrain identifié dans les plans joints, soit munis de dispositifs automatiques supprimant tout risque en cas d'endommagement (2)

(1): facultatif si l'information est fournie sur le plan joint (2): pour les tronçons et branchements non cartographiés en classe A, prévoir des clauses techniques et financières particulières dans le marché

Recommandations de sécurité

Les recommandations techniques générales en fonction des réseaux et des techniques de travaux prévues sont consultables sur www.reseaux-et-canalisations.gouv.fr

Les recommandations techniques spécifiques suivantes sont à appliquer, en fonction des risques liés à l'utilisation des techniques de travaux employées :
La côte de la génératrice supérieure est à déterminer (côte radier +DN)

Rubriques du guide technique relatives à des ouvrages ou travaux spécifiques : Chapitres 3.1.3.9.3.10 (FASCICULE 2)

Pour les exploitants de lignes électriques : si la distance d'approche a été précisée, la mise hors tension est : ○ possible ○ impossible

Mesures de sécurité à mettre en œuvre : Nous avons probablement des plans topographiques et/ou de récolement sur cette zone. Prenez contact avec nous pour confirmer.

Dispositifs importants pour la sécurité :

Cas de dégradation d'un de nos ouvrages

En cas de dégradation d'un de nos ouvrages, contactez nos services au numéro de téléphone suivant : 0169837200

Pour toute anomalie susceptible de mettre en cause la sécurité au cours du déroulement du chantier, prévenir le service départemental d'incendie et de secours (par défaut le 18 ou le 112) :

Responsable du dossier

Nom : Cyril GITTON
Désignation du service :
Tél. : 0169837210

Signature de l'exploitant ou de son représentant

Nom du signataire : DELEGATION Operateur 5
Signature : Signature certifiée Sogelink
Date : 18 / 02 / 2025 Nombre de pièces jointes, y compris les plans : 3

La loi n° 78-17 du 6 janvier 1978 modifiée relative à l'informatique, aux fichiers et aux libertés, garantit un droit d'accès et de rectification des données auprès des organismes destinataires du formulaire.

Légende

Appareils

- Poste anti-crue
- Avaloir
- Avaloir grille
- Bassin
- Bassin ouvert
- EP Bipasse
- EU Bipasse
- EP boîte de branchement
- EU boîte de branchement
- Mixte boîte de branchement
- Unitaire boîte de branchement
- Chasse
- EP Clapet
- EU Clapet
- Débourbeur
- Dépollueur
- Fosse à sable
- Grille
- EP Mesure
- EU Mesure
- Puit d'infiltration
- EP Poste de refoulement
- EU Poste de refoulement
- EP Plaque
- EU Plaque
- Plaque mixte
- Plaque unitaire
- Régulateur de débit
- EP Rejet fossé
- EP Rejet rivière
- EU Rejet rivière
- EP Poste de relèvement
- EU Poste de relèvement
- EP Siphon
- EU Siphon
- Tête aqueduc
- EP Trappe
- EU Trappe
- EP Vanne
- EU Vanne
- Armoire électrique
- Armoire électrique HS
- Chambre de tirage
- Chambre de tirage HS

Canalisation

- EP Collecteur
- EP Transport
- EP Refoulementt
- EP Caniveau à grille
- Drainage
- Fossé
- EU Collecteur
- EU Transport
- EU Refoulement
- Unitaire
- Pluvial unitaire
- Délestage
- Canalisation HS

Branchement

- EP Branchement
- EU branchement
- Unitaire branchement
- Fourreaux électrique
- Fourreaux électrique HS

Habillage surfacique

- Barrage
- Bassin alvéolaire
- Bassin béton
- Bassin paysagé
- Bassin SIAAP
- Chaussée réservoir
- Surface de chambre EP
- Surface de chambre pluviale unitaire
- Surface de chambre EU
- Surface de chambre HS

Information relative à l'amélioration de la cartographie des réseaux dans l'emprise des projets de travaux :

Les plans ci-joints des réseaux que nous exploitons comportent, dans l'emprise des travaux prévus, un ou plusieurs tronçons non conformes aux dispositions du 6° du I de l'article 7 de l'arrêté du 15 février 2012 modifié pris en application du chapitre IV du titre V du livre V du code de l'environnement relatif à l'exécution de travaux à proximité de certains ouvrages souterrains, aériens ou subaquatiques de transport ou de distribution (voir le plan et sa légende).


En application du 2° de l'article 7-1 de ce même arrêté, si l'emprise des travaux prévus affectant le sol (terrassement, enfoncement, forage, décapage, compactage…) dépasse 100 m2, vous devez en tant que responsable de projet procéder en phase projet à des investigations complémentaires à notre charge pour porter à la classe A les tronçons qui n'y sont pas, branchements inclus. Ces investigations complémentaires doivent être confiées à un prestataire certifié. Elles sont limitées à la zone constituée de l'emprise où sont effectivement prévus des travaux affectant le sol et de tous points situés à moins de 2 m de cette emprise.

Pour cette intervention, nous vous demandons de nous contacter, par mail à **gig@syage.org** ou par téléphone au **01 69 83 72 00**, afin que nous prenions en charges les investigations complémentaires.


Préconisation pour les bassins enterrés :

Dans le cas où une structure de rétention des eaux pluviales soit localisée à proximité (< 5 m) de votre intervention, vous devrez avertir les services du SyAGE.

Pour information les structures de rétention des eaux pluviales sont représentés dans le plan selon la symbologie décrite ci-dessous :

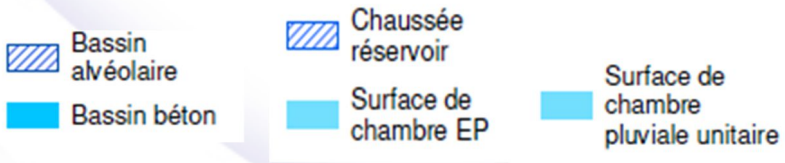

Plan général - **Assainissement (EU)**

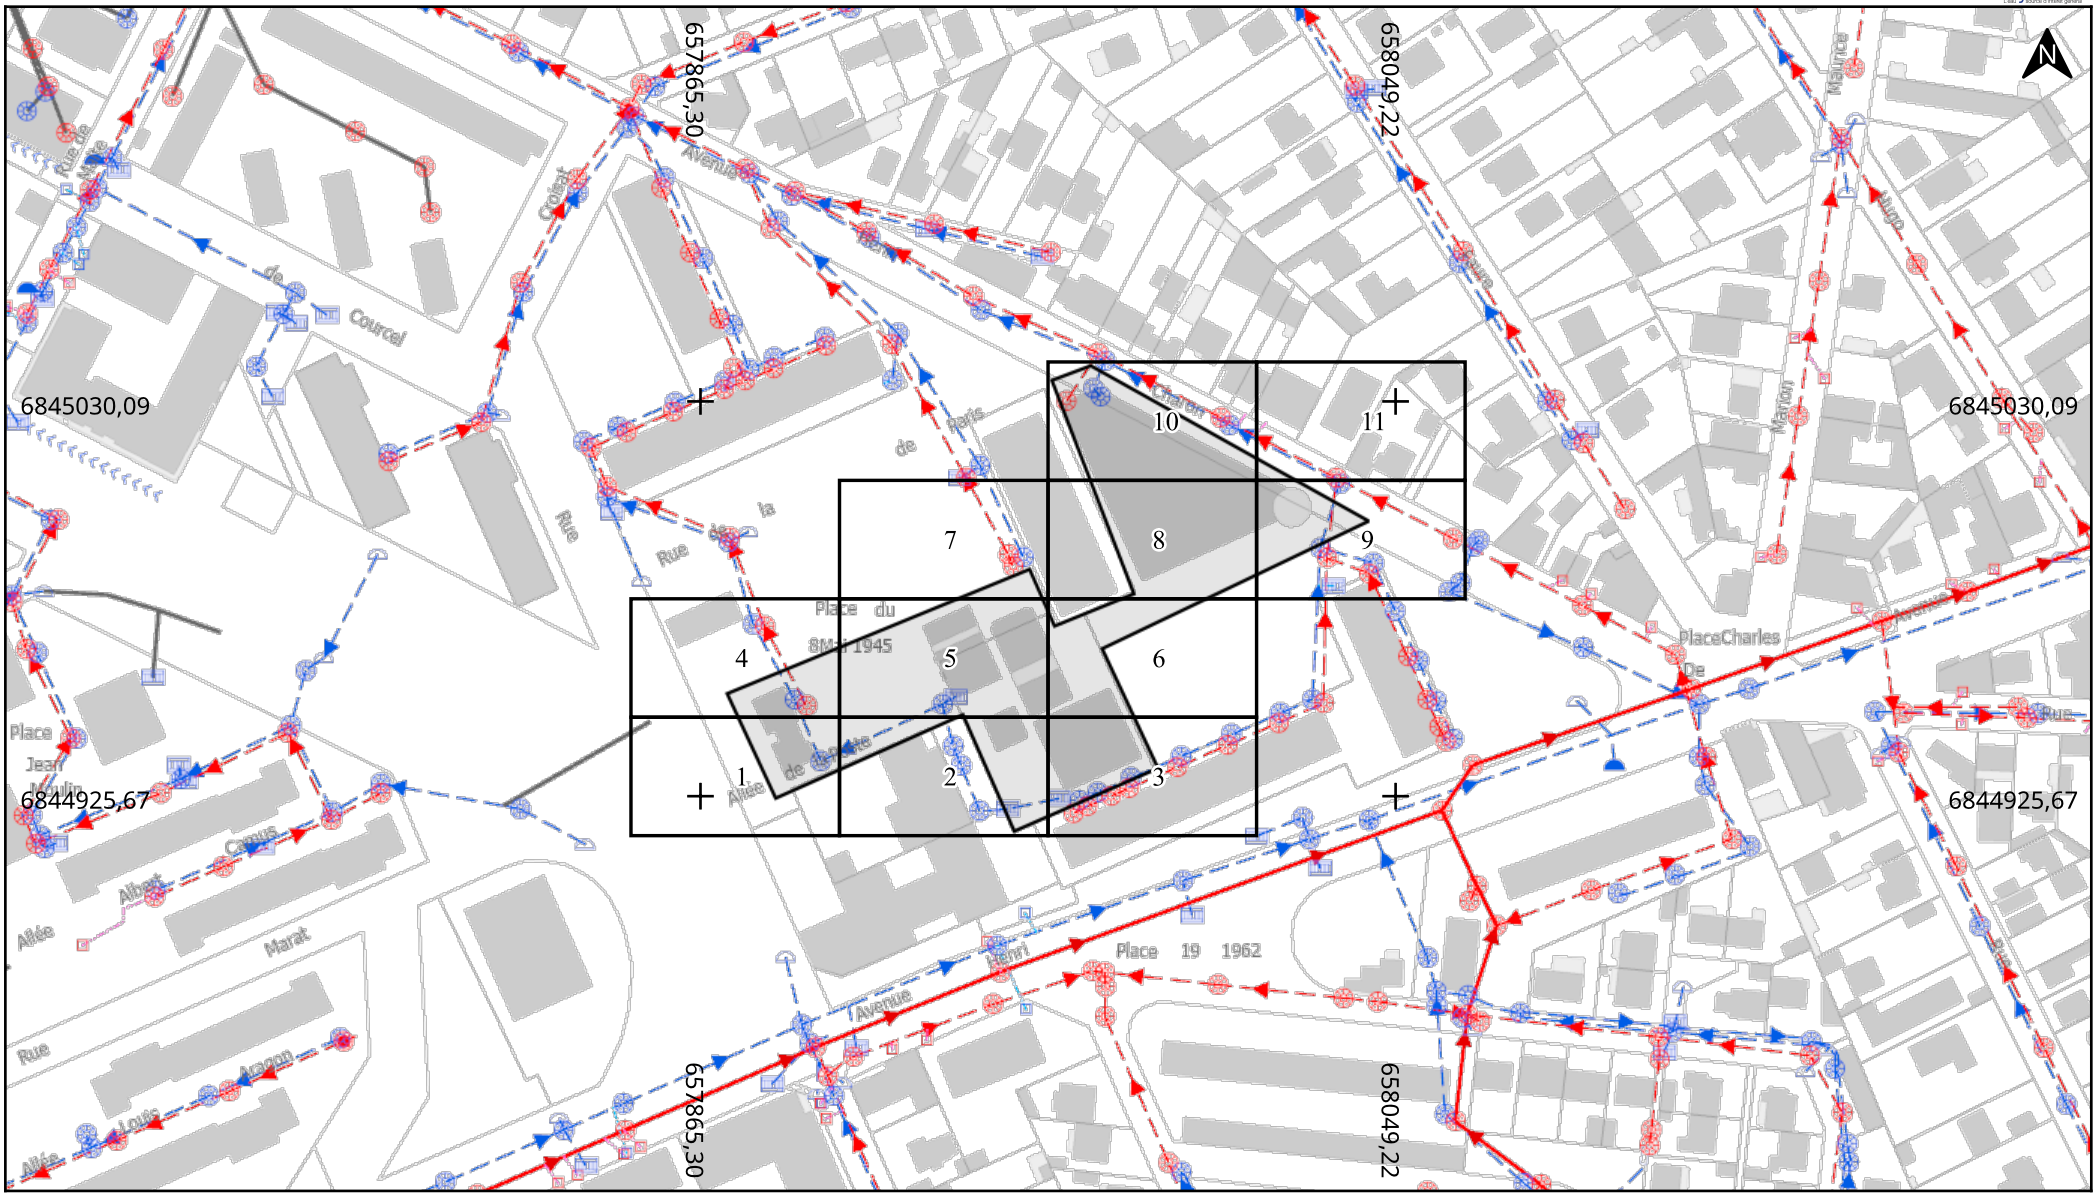

Adresse : Vigneux-sur-Seine

91270 VIGNEUX SUR SEINE

Date d'édition : 17/02/2025 18:30

N° Consultation : 20250217069O5DC0

Classe de précision: C (si non renseigné)

Légende


Voir page annexe

Echelle : 1:2000

0 20 40m

Format d'impression: A4 Paysage

Carroyage: Lambert 93

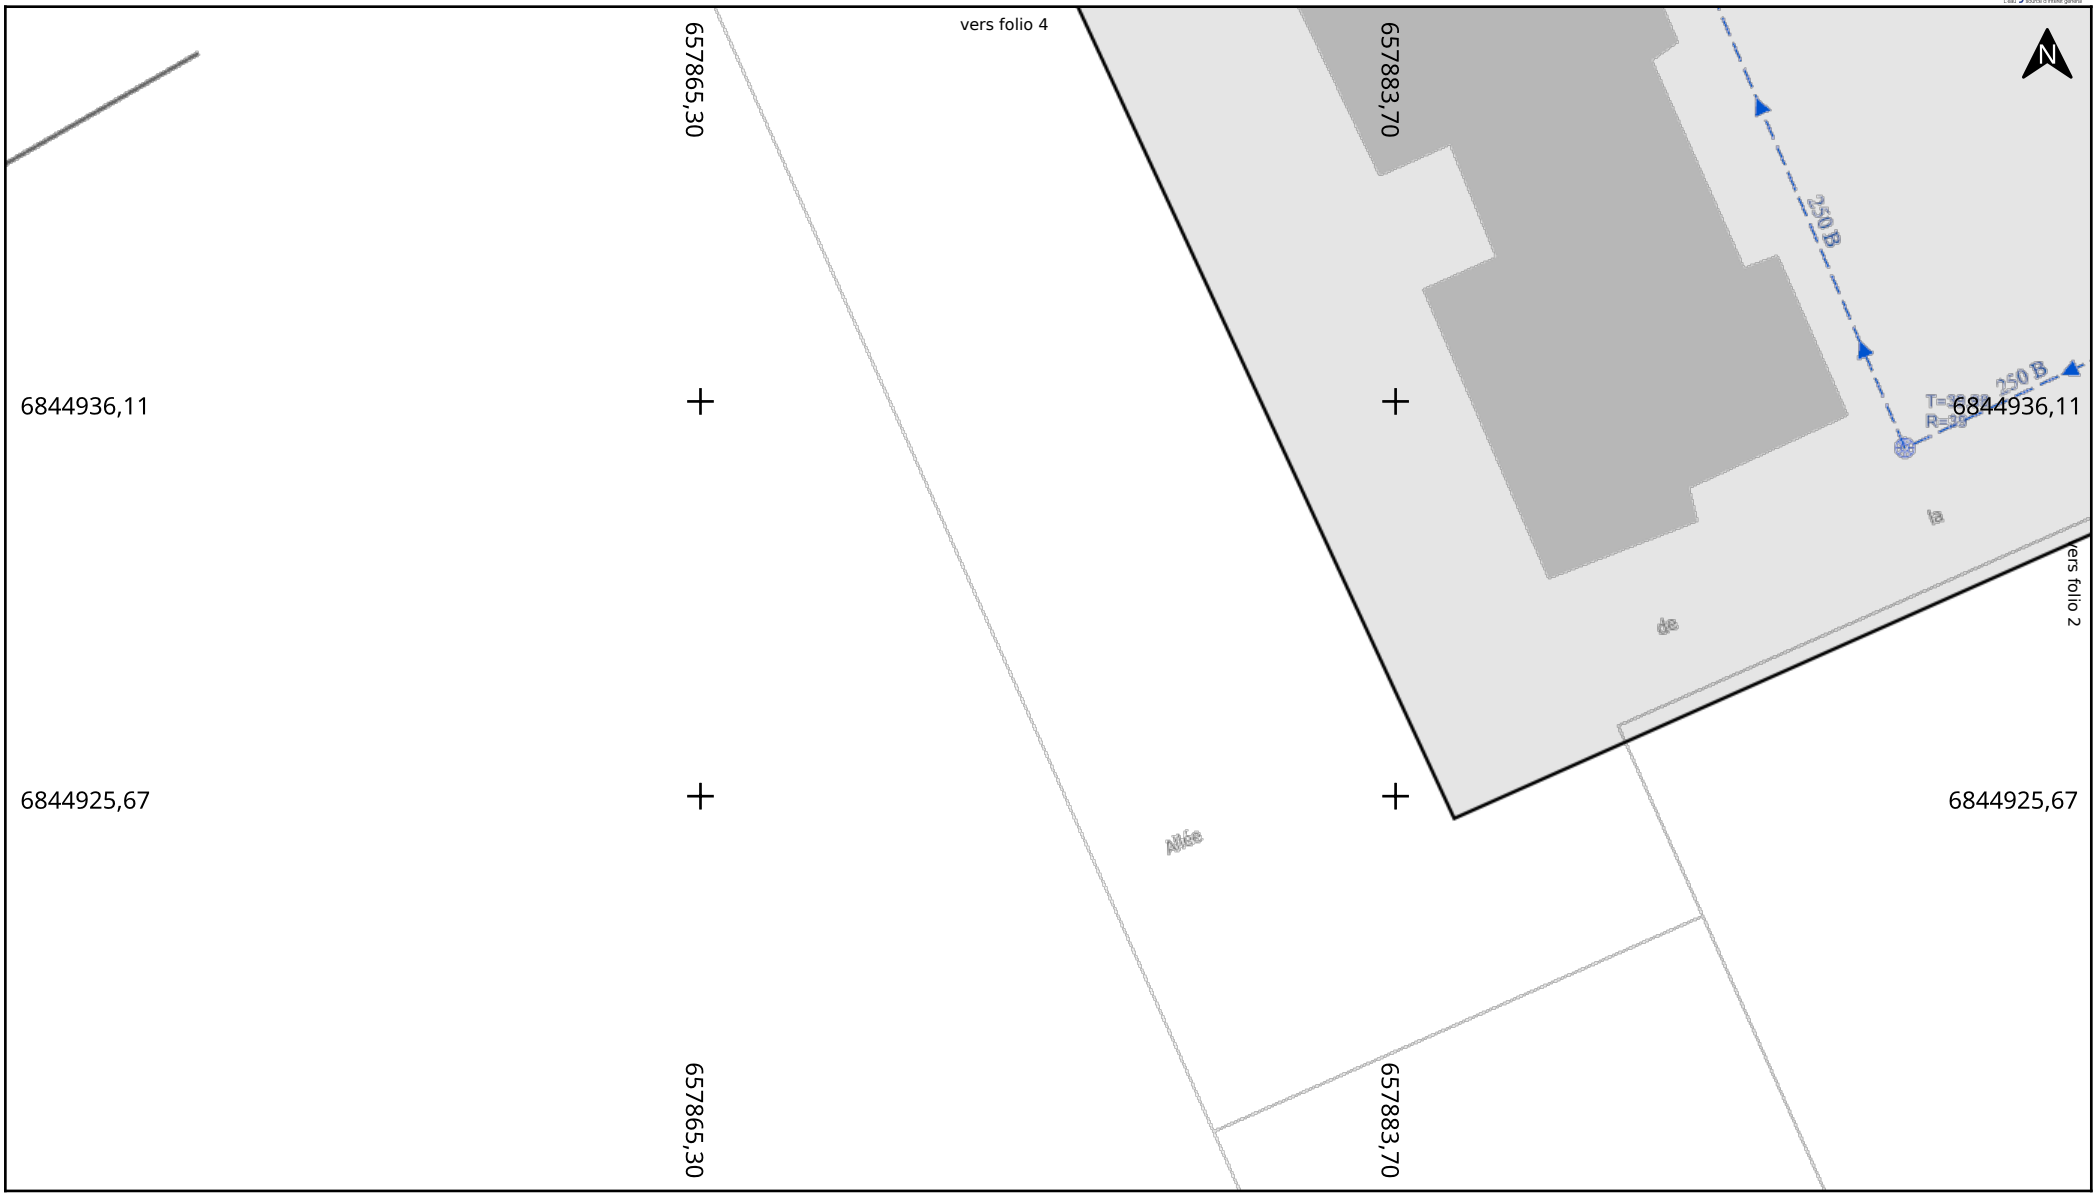

Adresse : Vigneux-sur-Seine
91270 VIGNEUX SUR SEINE

Date d'édition : 17/02/2025 18:30

N° Consultation : 2025021706905DC0

Classe de précision: C (si non renseigné)


Légende
Voir page annexe

Echelle : 1:200

0 2 4m

Format d'impression: A4 Paysage

Carroyage: Lambert 93

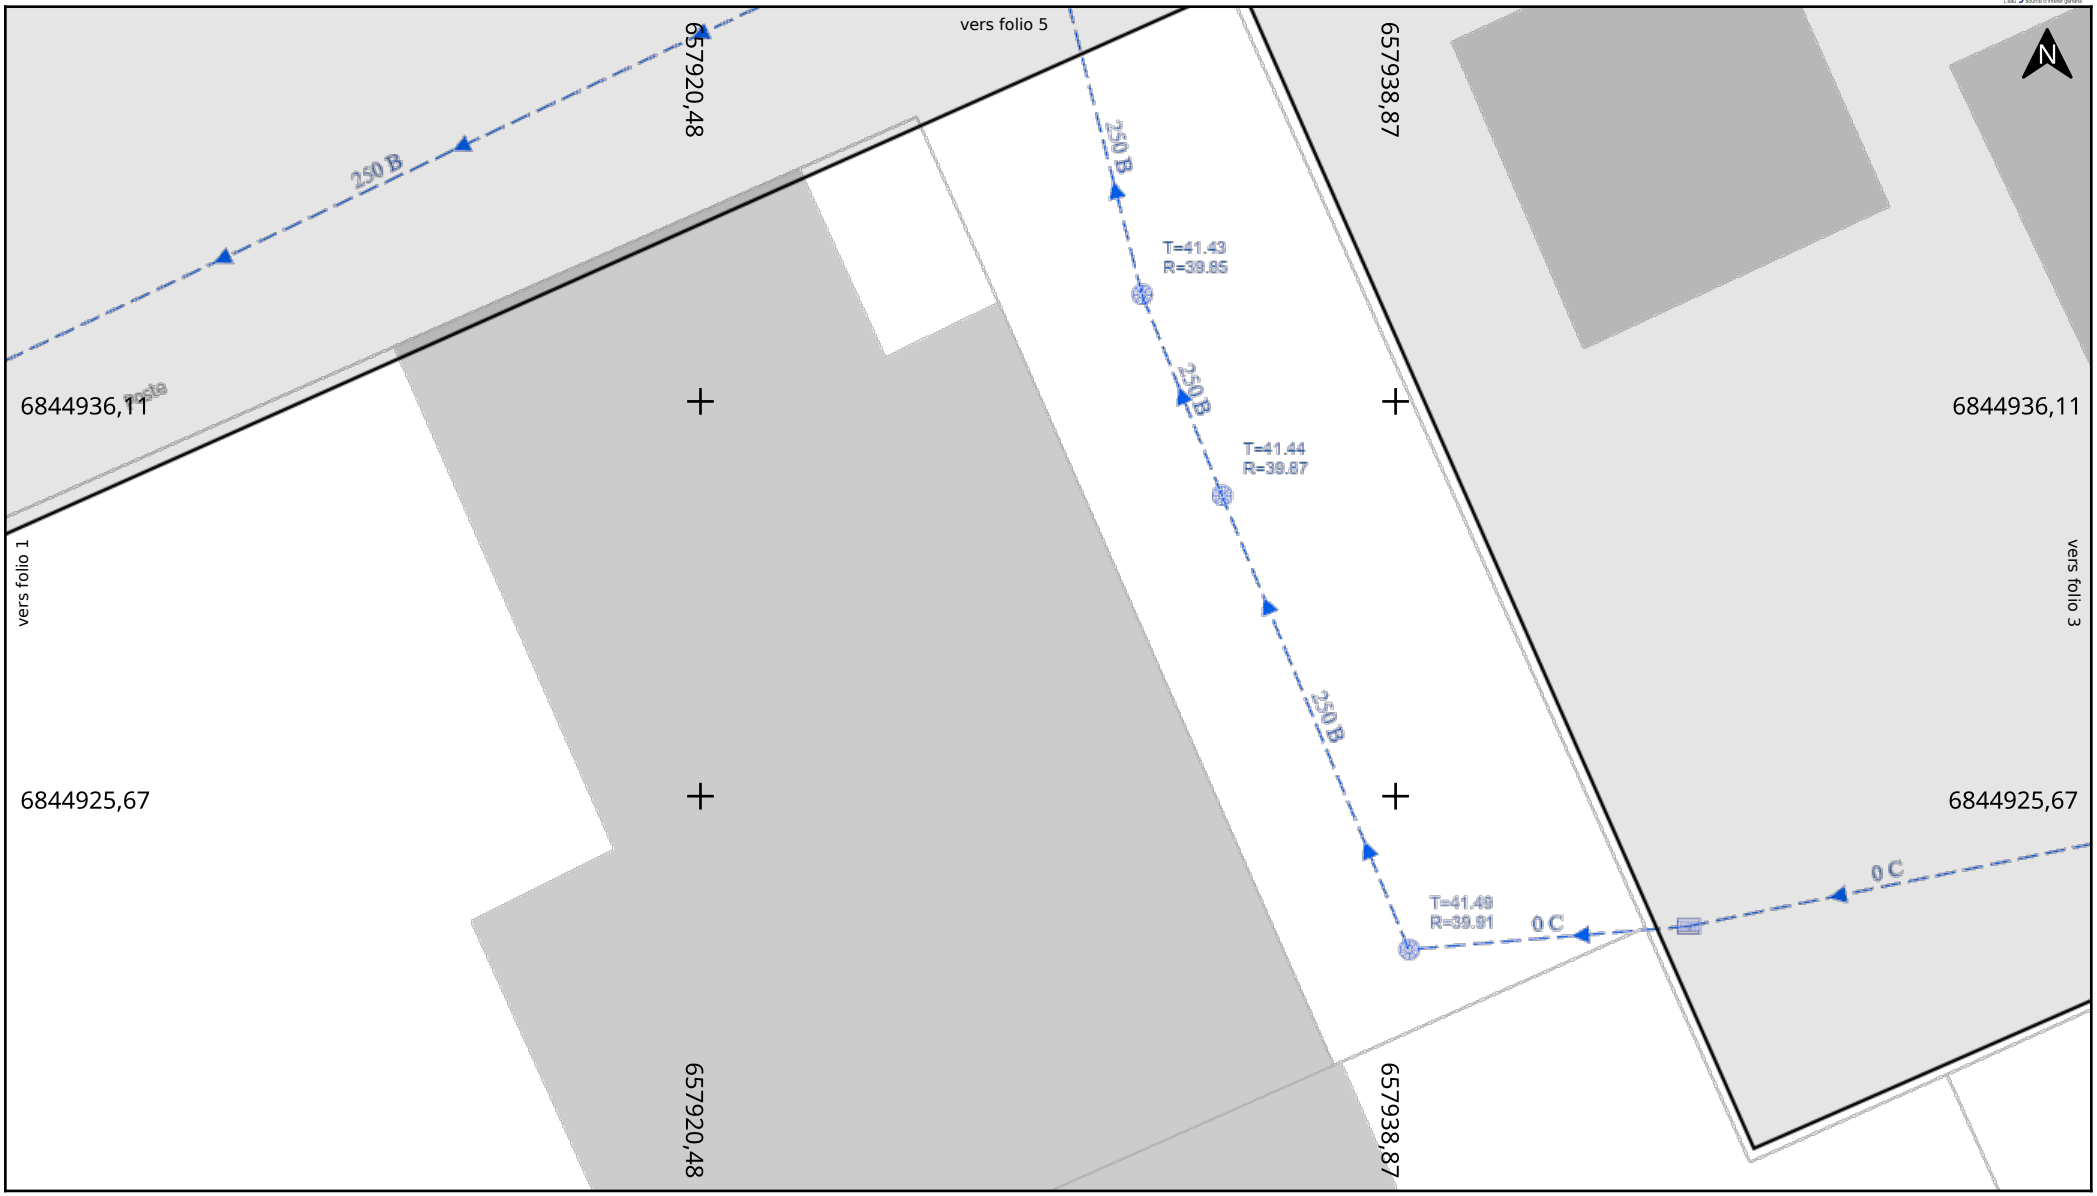

Adresse : Vigneux-sur-Seine
91270 VIGNEUX SUR SEINE

Date d'édition : 17/02/2025 18:30

N° Consultation : 2025021706905DC0

Classe de précision: C (si non renseigné)


Légende
Voir page annexe

Echelle : 1:200

0 2 4m

Format d'impression: A4 Paysage

Carroyage: Lambert 93

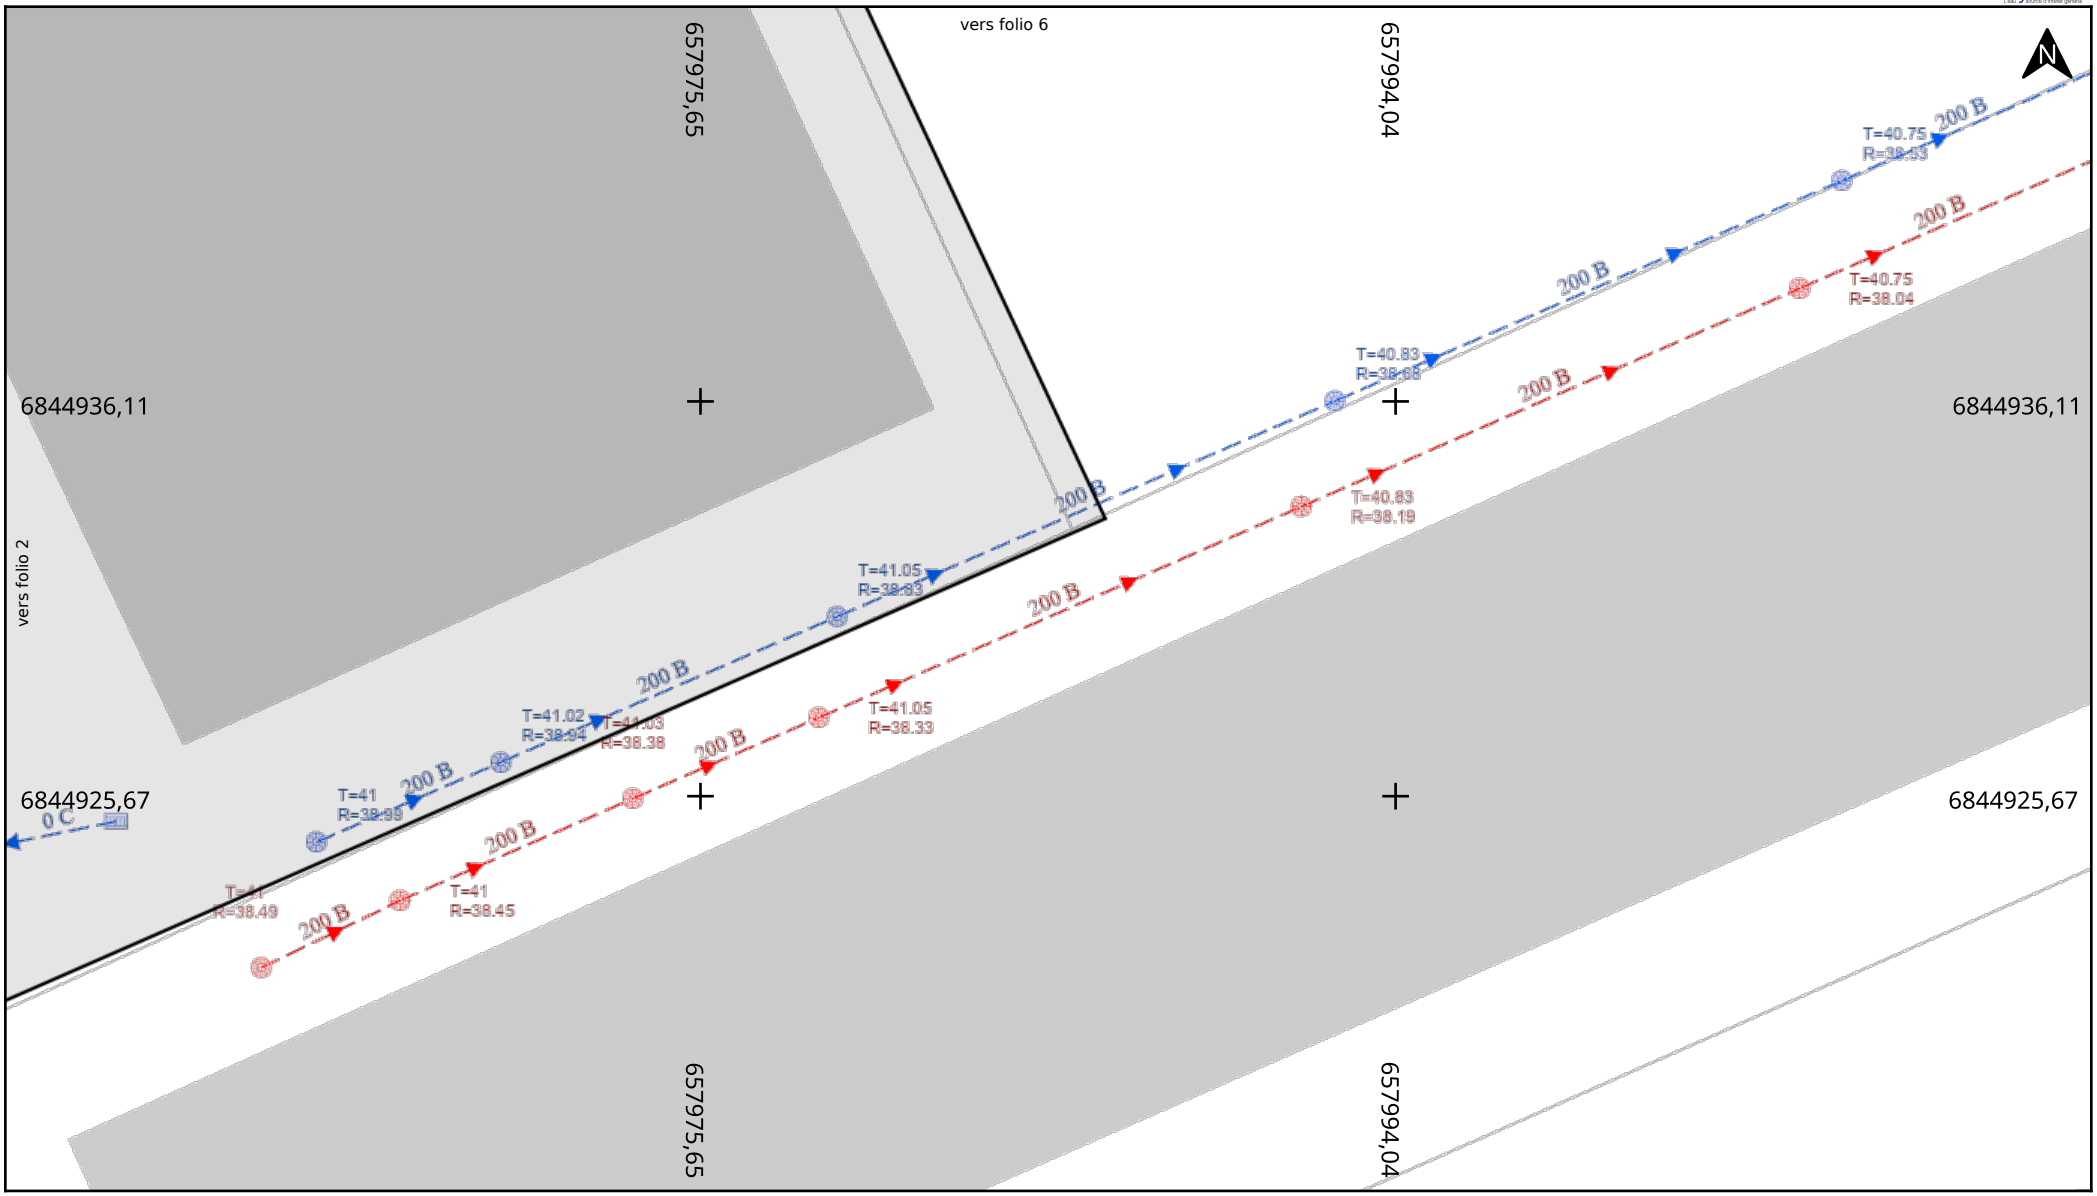

Adresse : Vigneux-sur-Seine

91270 VIGNEUX SUR SEINE

Date d'édition : 17/02/2025 18:30

N° Consultation : 2025021706905DC0

Classe de précision: C (si non renseigné)

Légende


Voir page annexe

Echelle : 1:200

0 2 4m

Format d'impression: A4 Paysage

Carroyage: Lambert 93

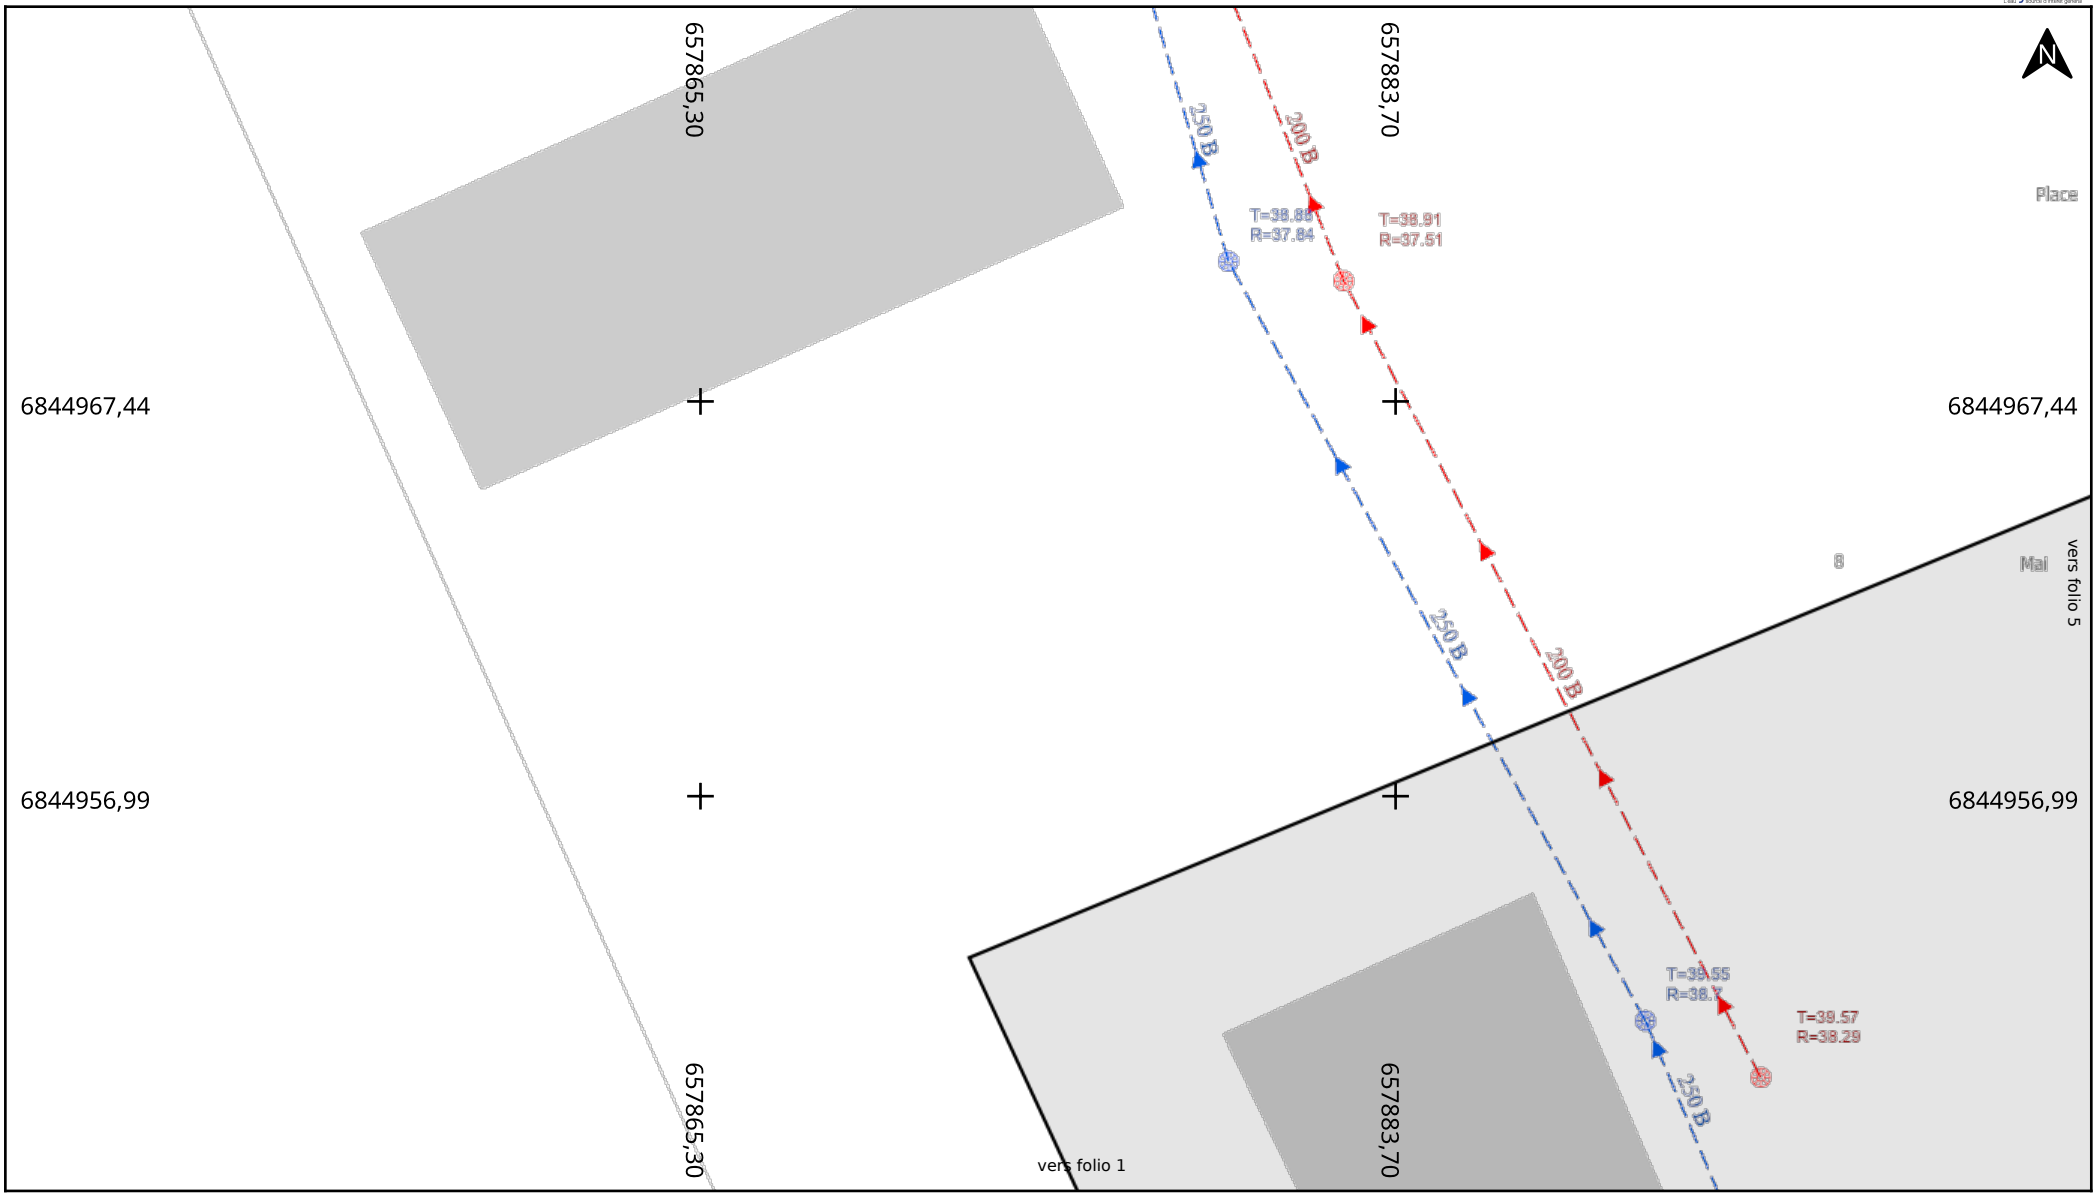

Adresse : Vigneux-sur-Seine
91270 VIGNEUX SUR SEINE

Date d'édition : 17/02/2025 18:30

N° Consultation : 2025021706905DC0

Classe de précision: C (si non renseigné)


Légende
Voir page annexe

Echelle : 1:200

0 2 4m

Format d'impression: A4 Paysage

Carroyage: Lambert 93

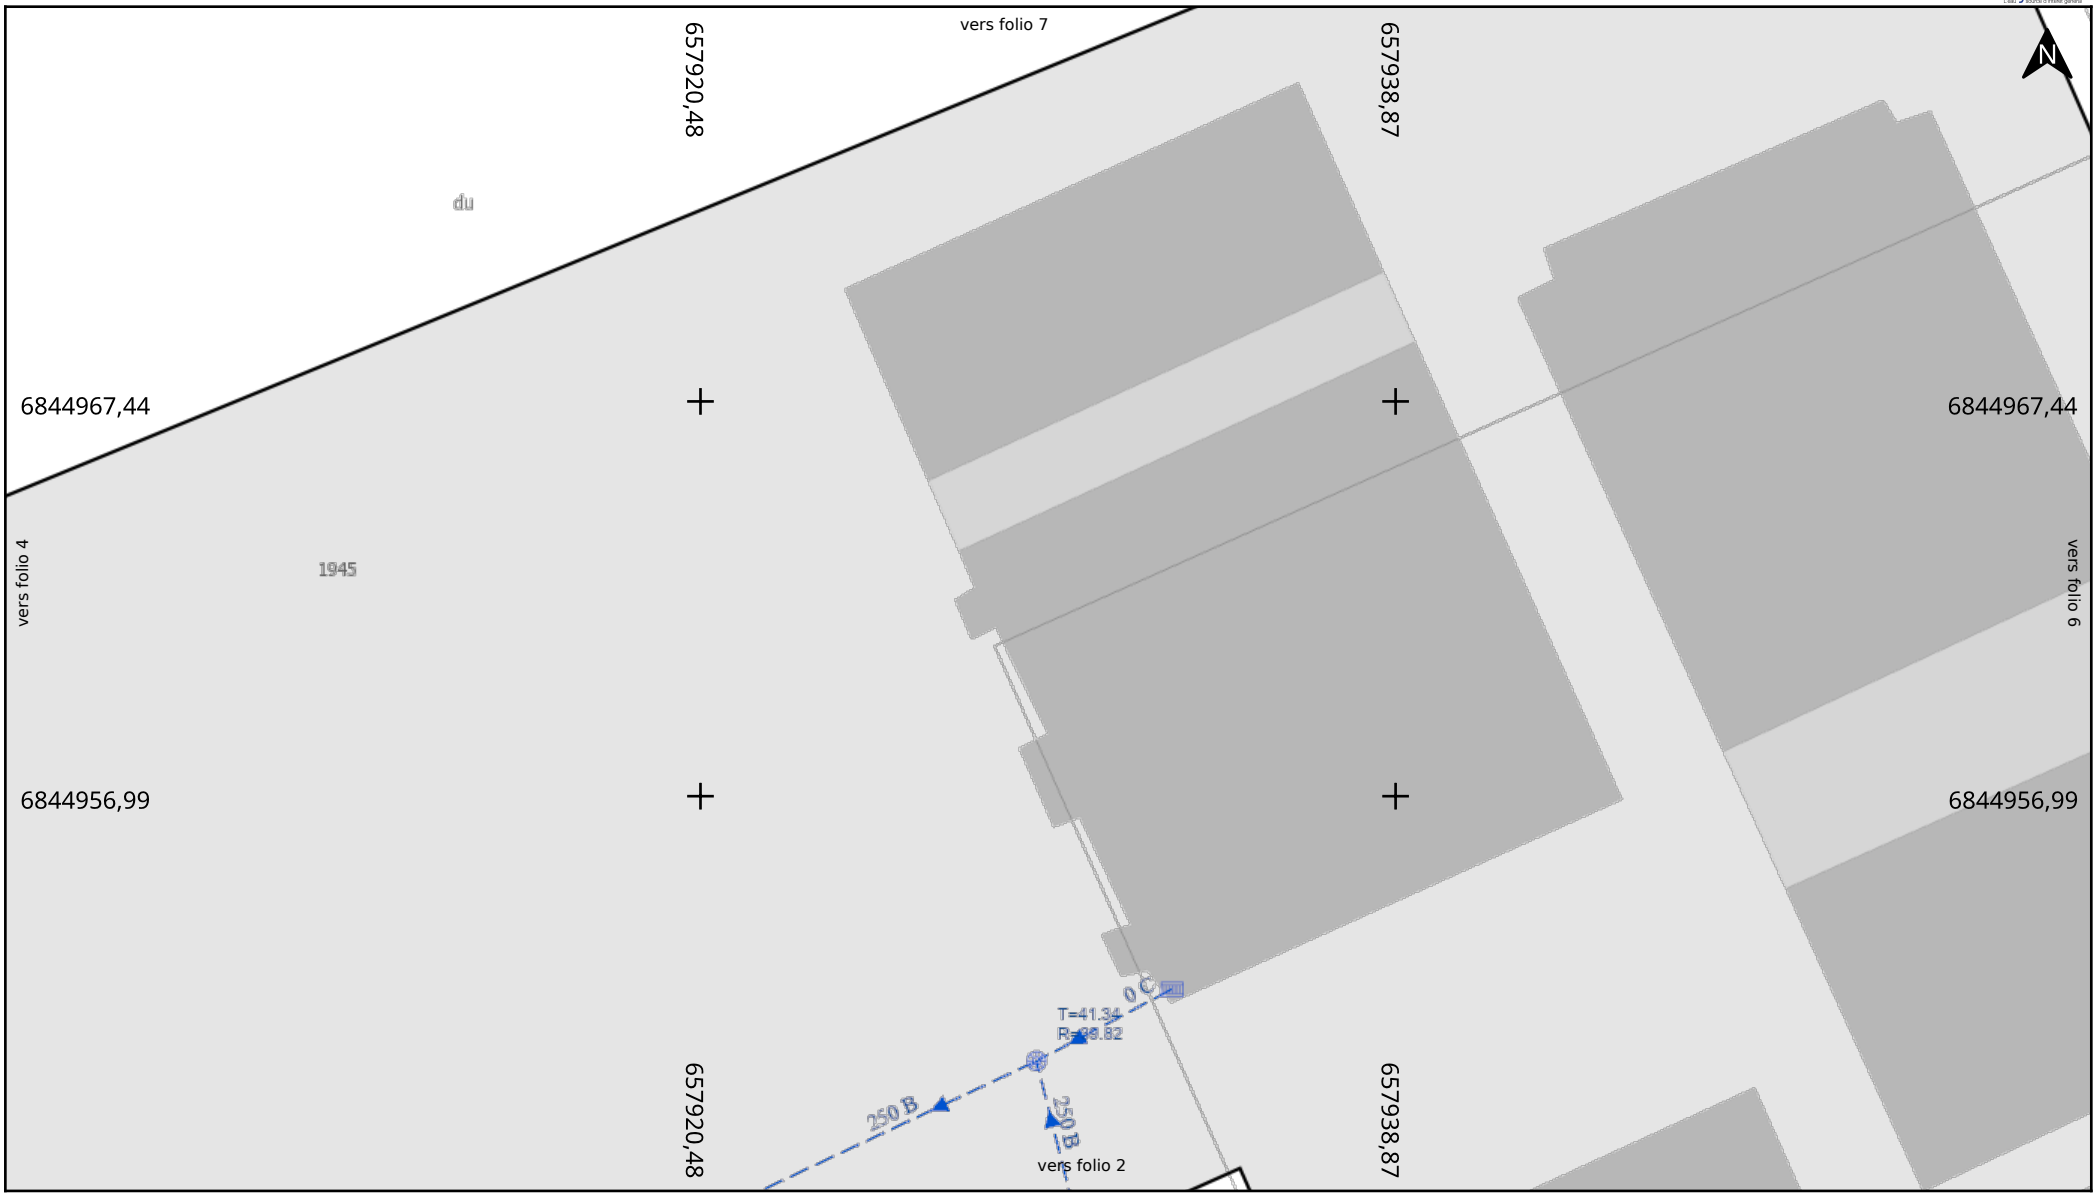

Adresse : Vigneux-sur-Seine
91270 VIGNEUX SUR SEINE

Date d'édition : 17/02/2025 18:30

N° Consultation : 2025021706905DC0

Classe de précision: C (si non renseigné)


Légende
Voir page annexe

Echelle : 1:200

0 2 4m

Format d'impression: A4 Paysage

Carroyage: Lambert 93

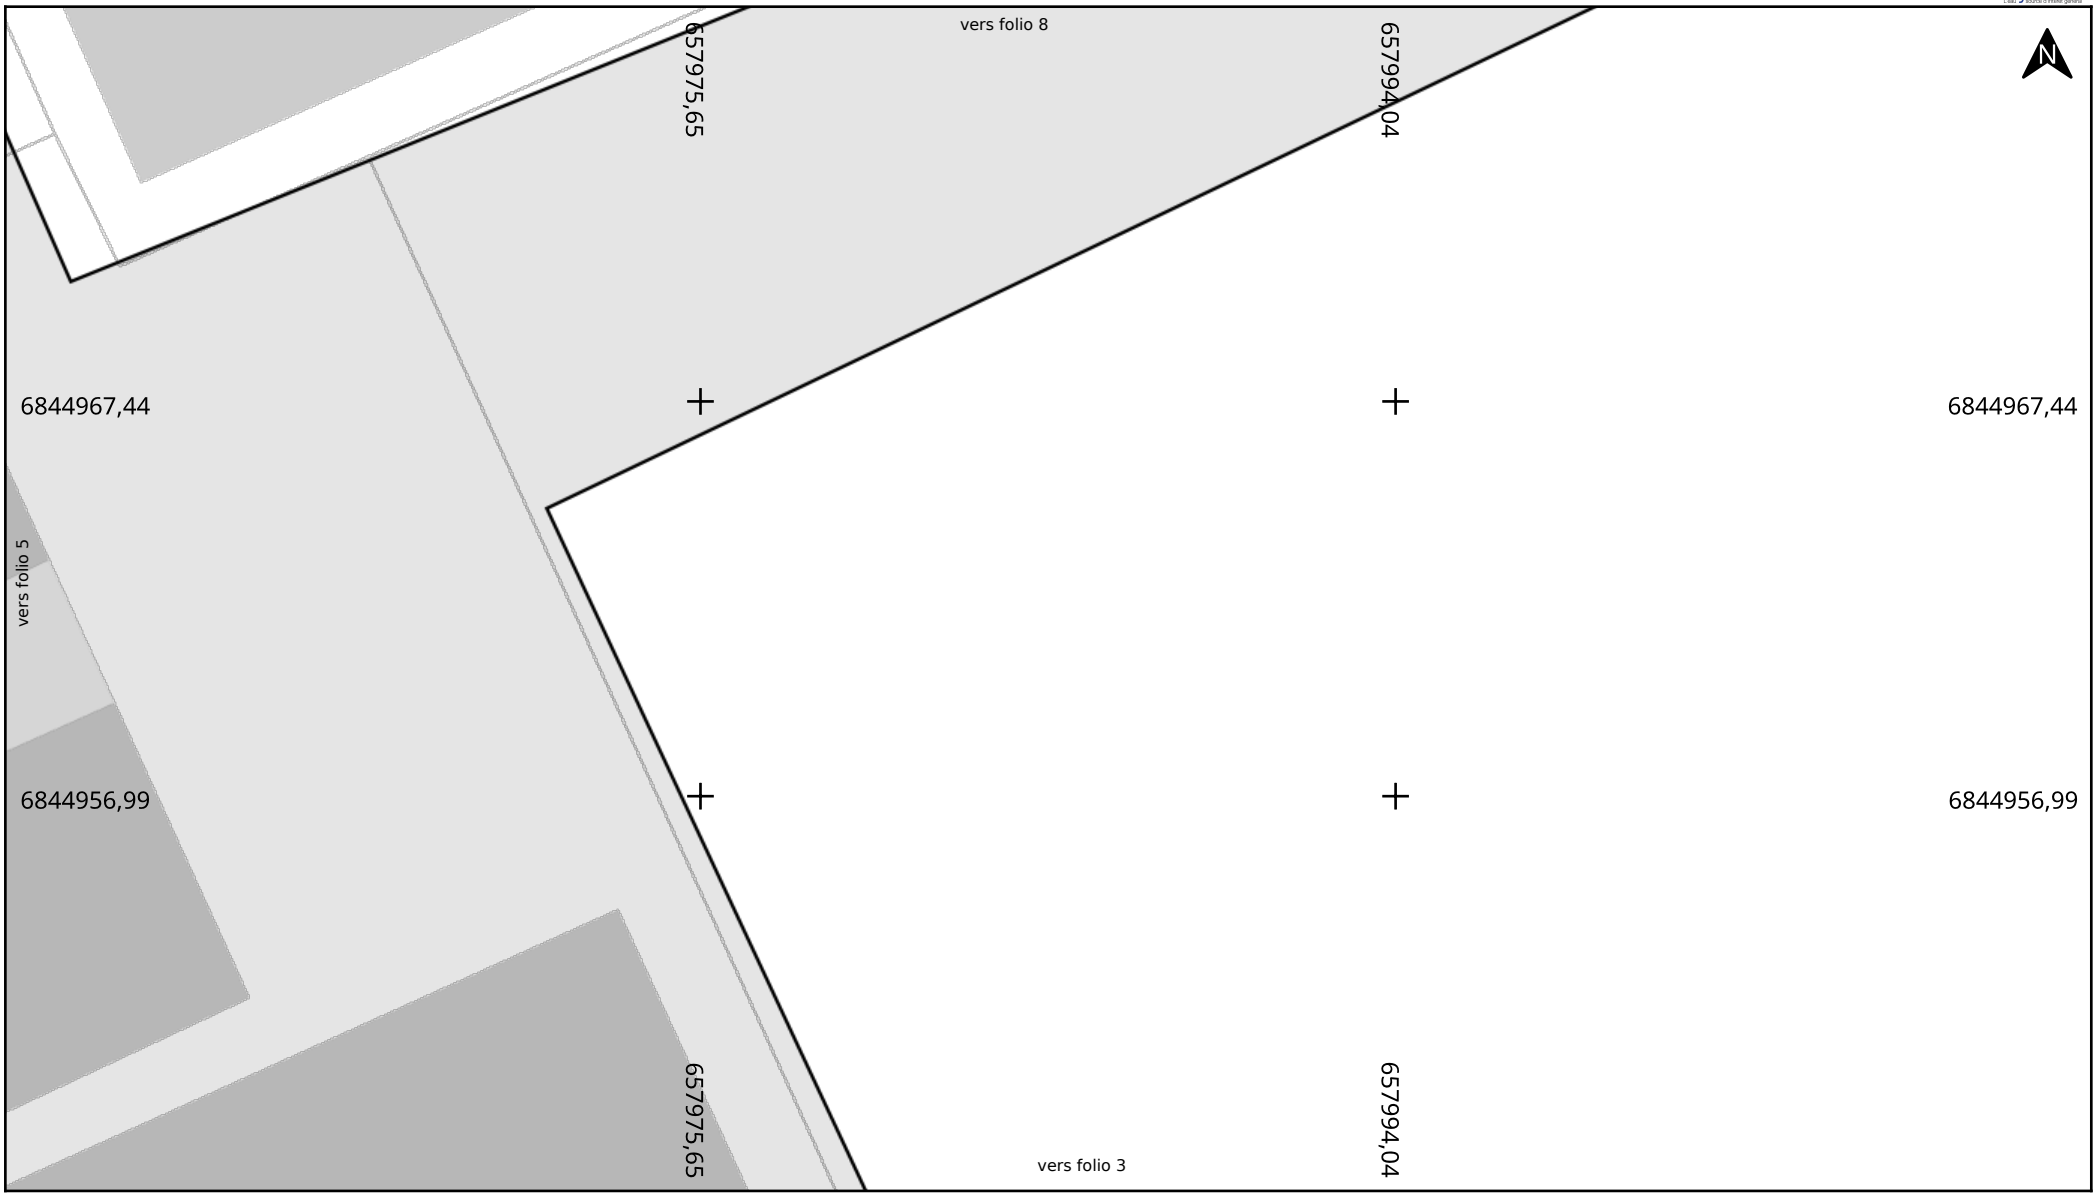

Adresse : Vigneux-sur-Seine

91270 VIGNEUX SUR SEINE

Date d'édition : 17/02/2025 18:30

N° Consultation : 2025021706905DC0

Classe de précision: C (si non renseigné)

Légende


Voir page annexe

Echelle : 1:200

0 2 4m

Format d'impression: A4 Paysage

Carroyage: Lambert 93

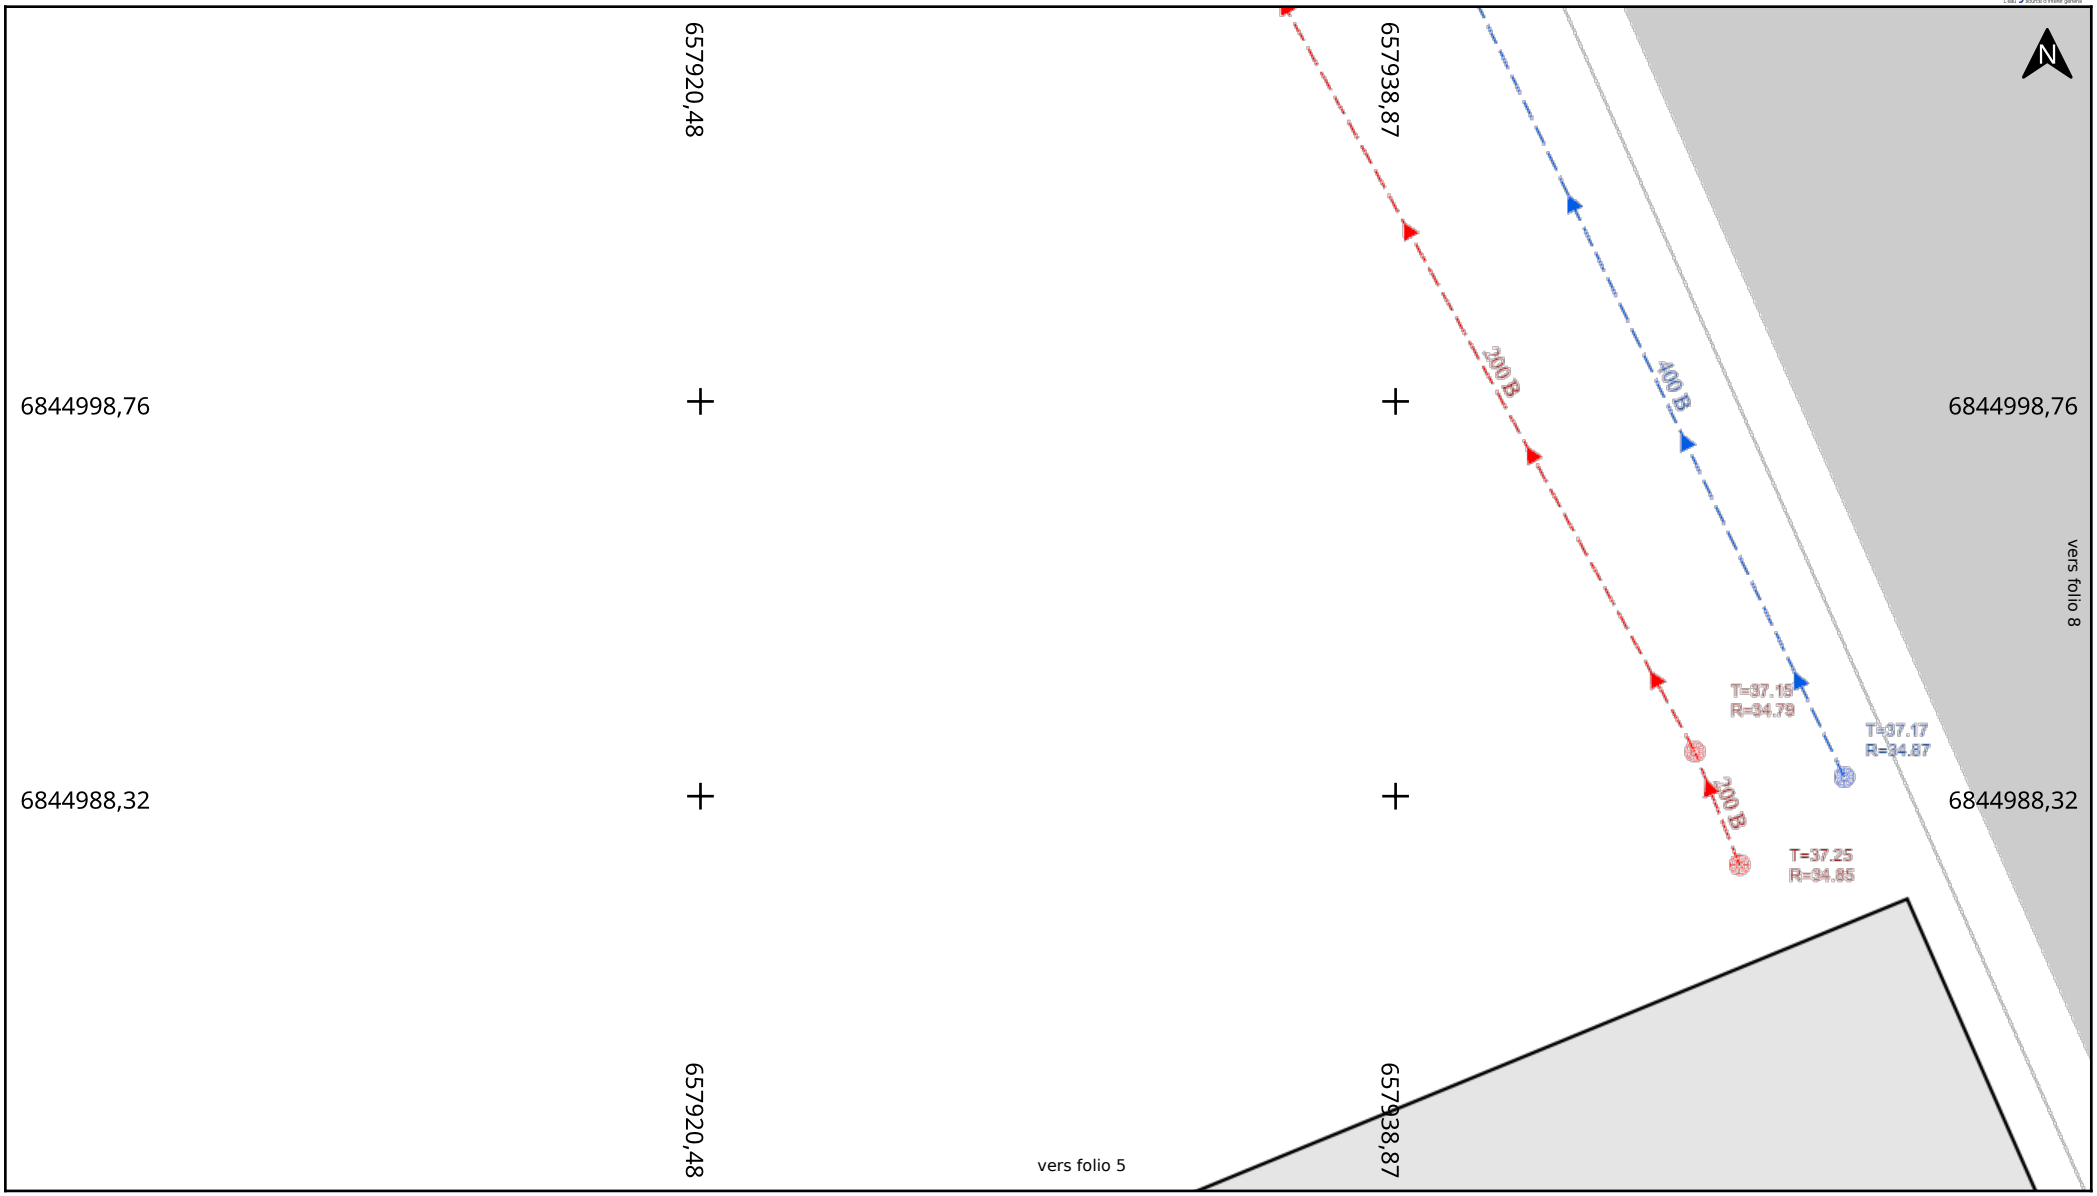

Adresse : Vigneux-sur-Seine
91270 VIGNEUX SUR SEINE

Date d'édition : 17/02/2025 18:30

N° Consultation : 2025021706905DC0

Classe de précision: C (si non renseigné)


Légende
Voir page annexe

Echelle : 1:200

0 2 4m

Format d'impression: A4 Paysage

Carroyage: Lambert 93

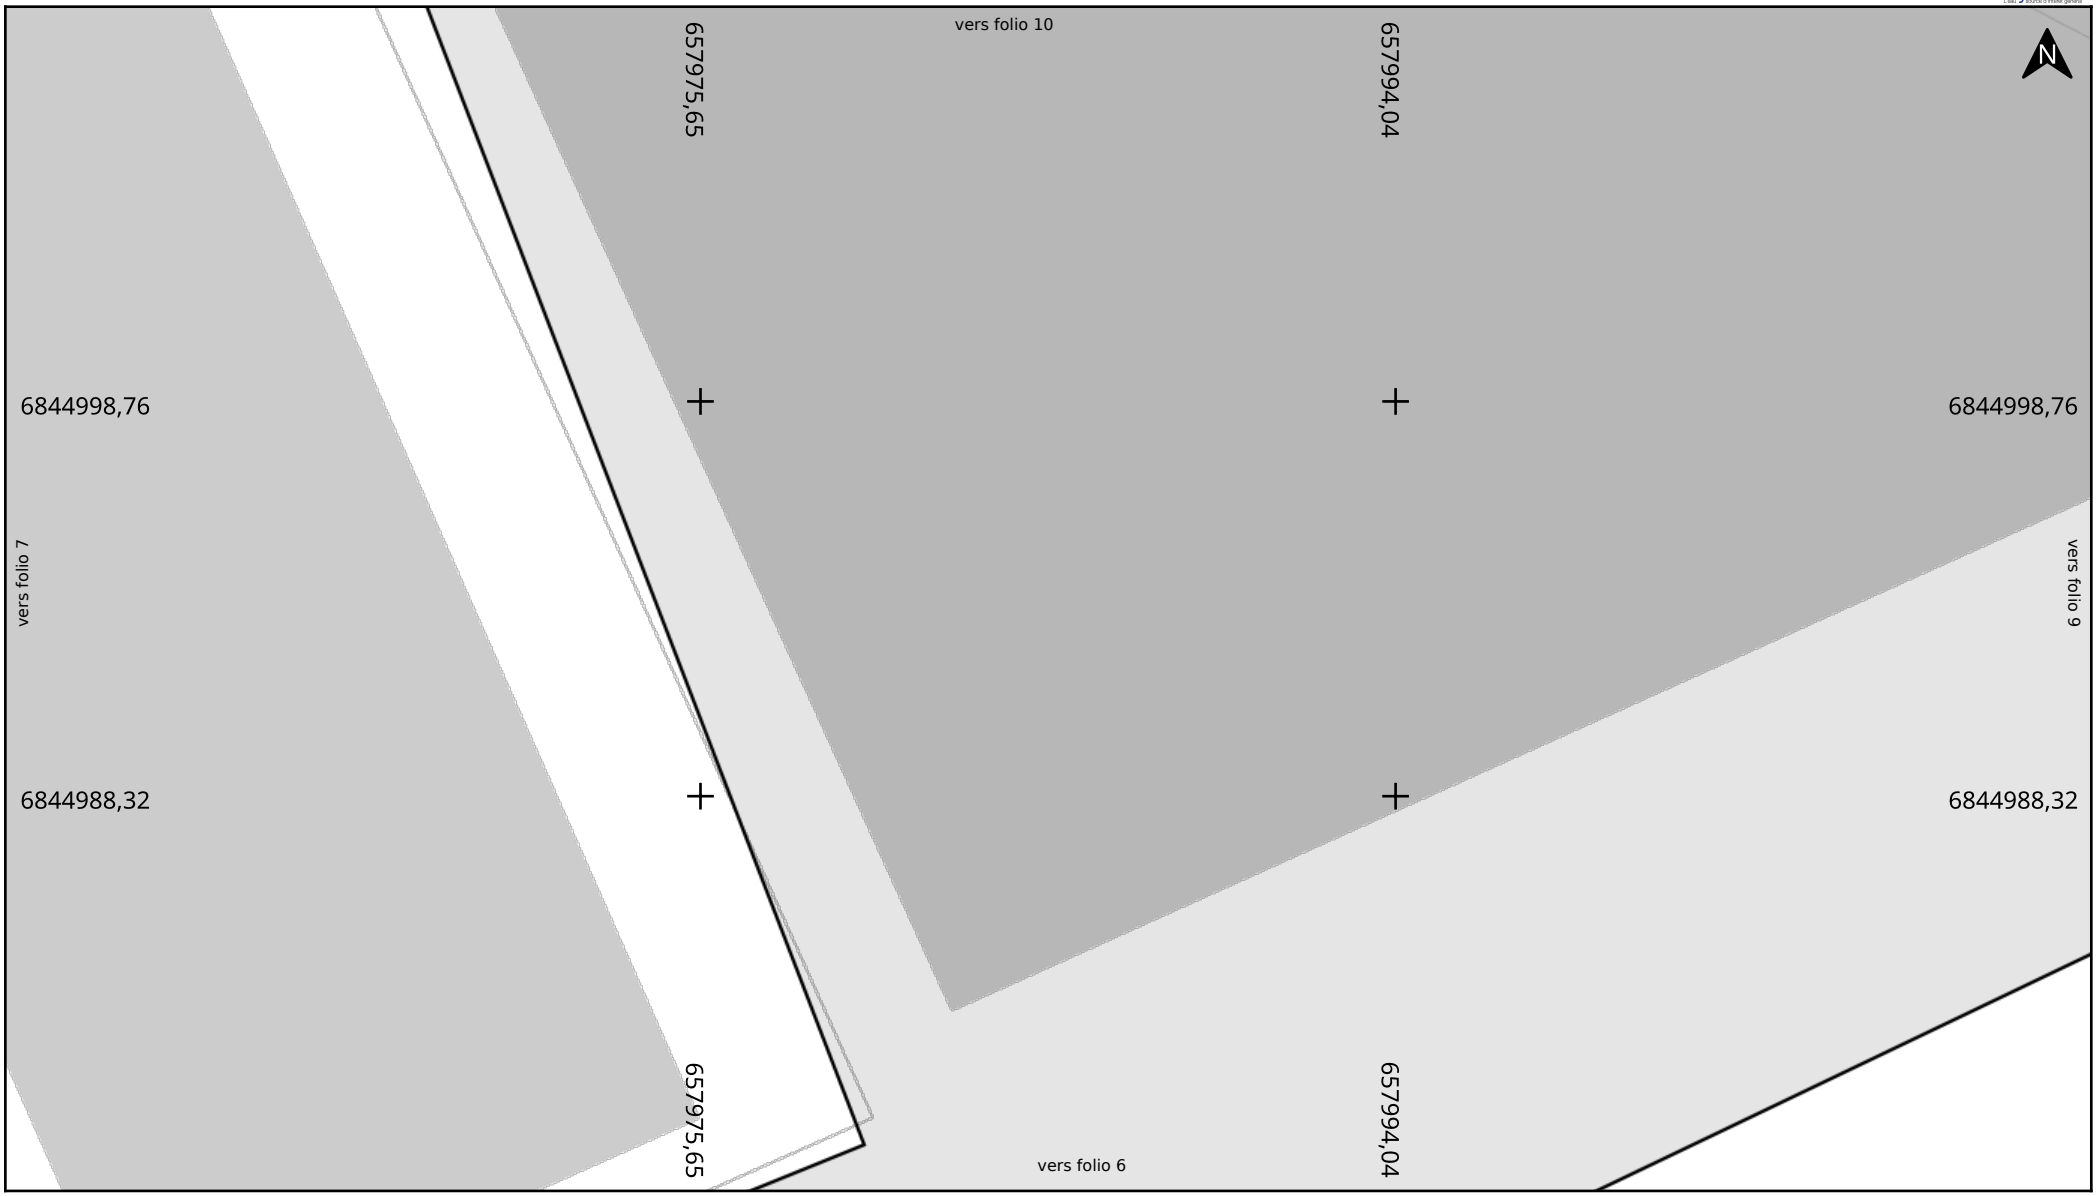

Adresse : Vigneux-sur-Seine

91270 VIGNEUX SUR SEINE

Date d'édition : 17/02/2025 18:30

N° Consultation : 2025021706905DC0

Classe de précision: C (si non renseigné)

Légende


Voir page annexe

Echelle : 1:200

0 2 4m

Format d'impression: A4 Paysage

Carroyage: Lambert 93

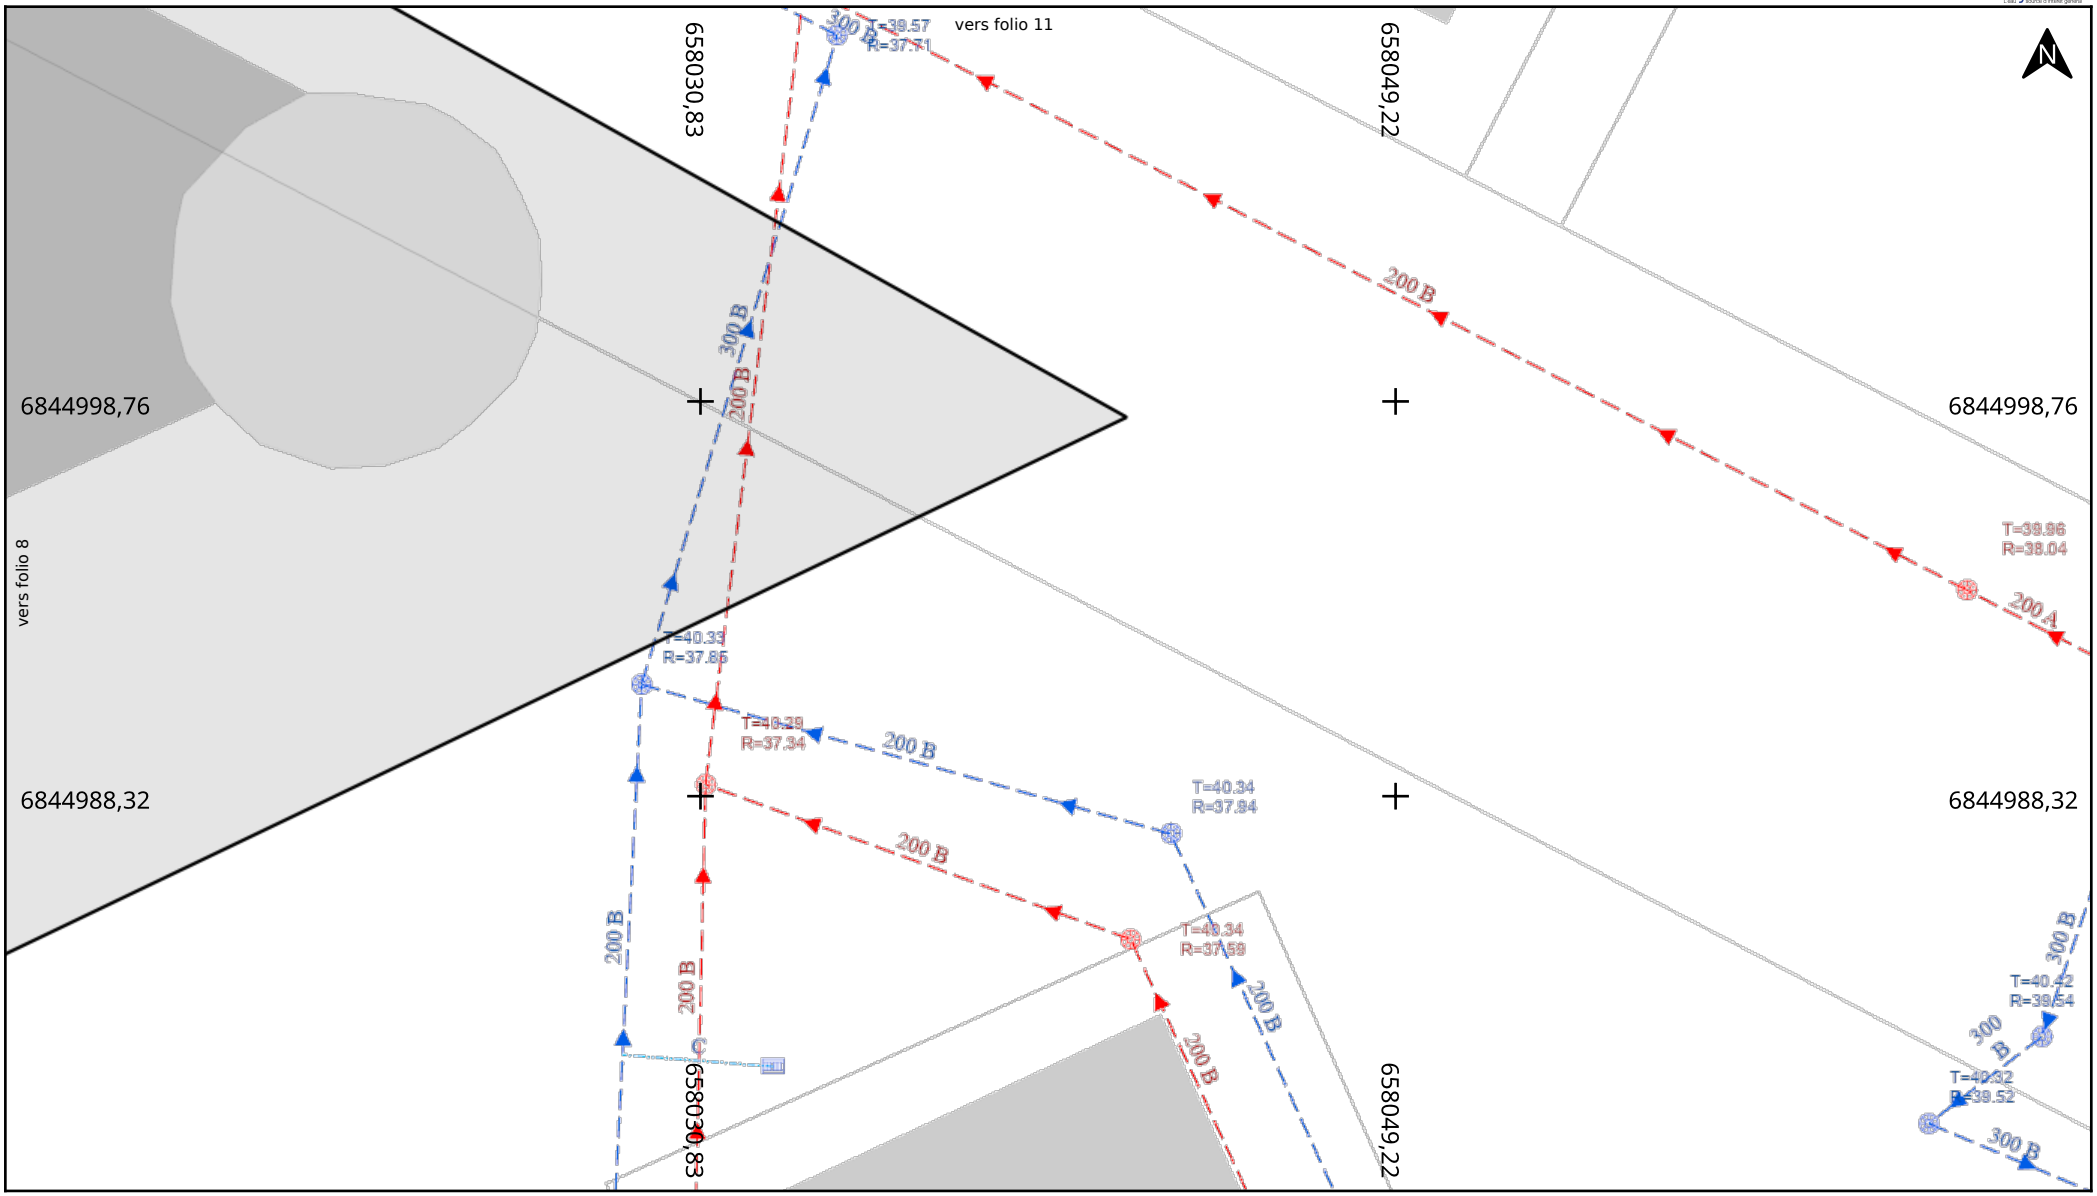

Adresse : Vigneux-sur-Seine

91270 VIGNEUX SUR SEINE

Date d'édition : 17/02/2025 18:30

N° Consultation : 2025021706905DC0

Classe de précision: C (si non renseigné)

Légende


Voir page annexe

Echelle : 1:200

0 2 4m

Format d'impression: A4 Paysage

Carroyage: Lambert 93

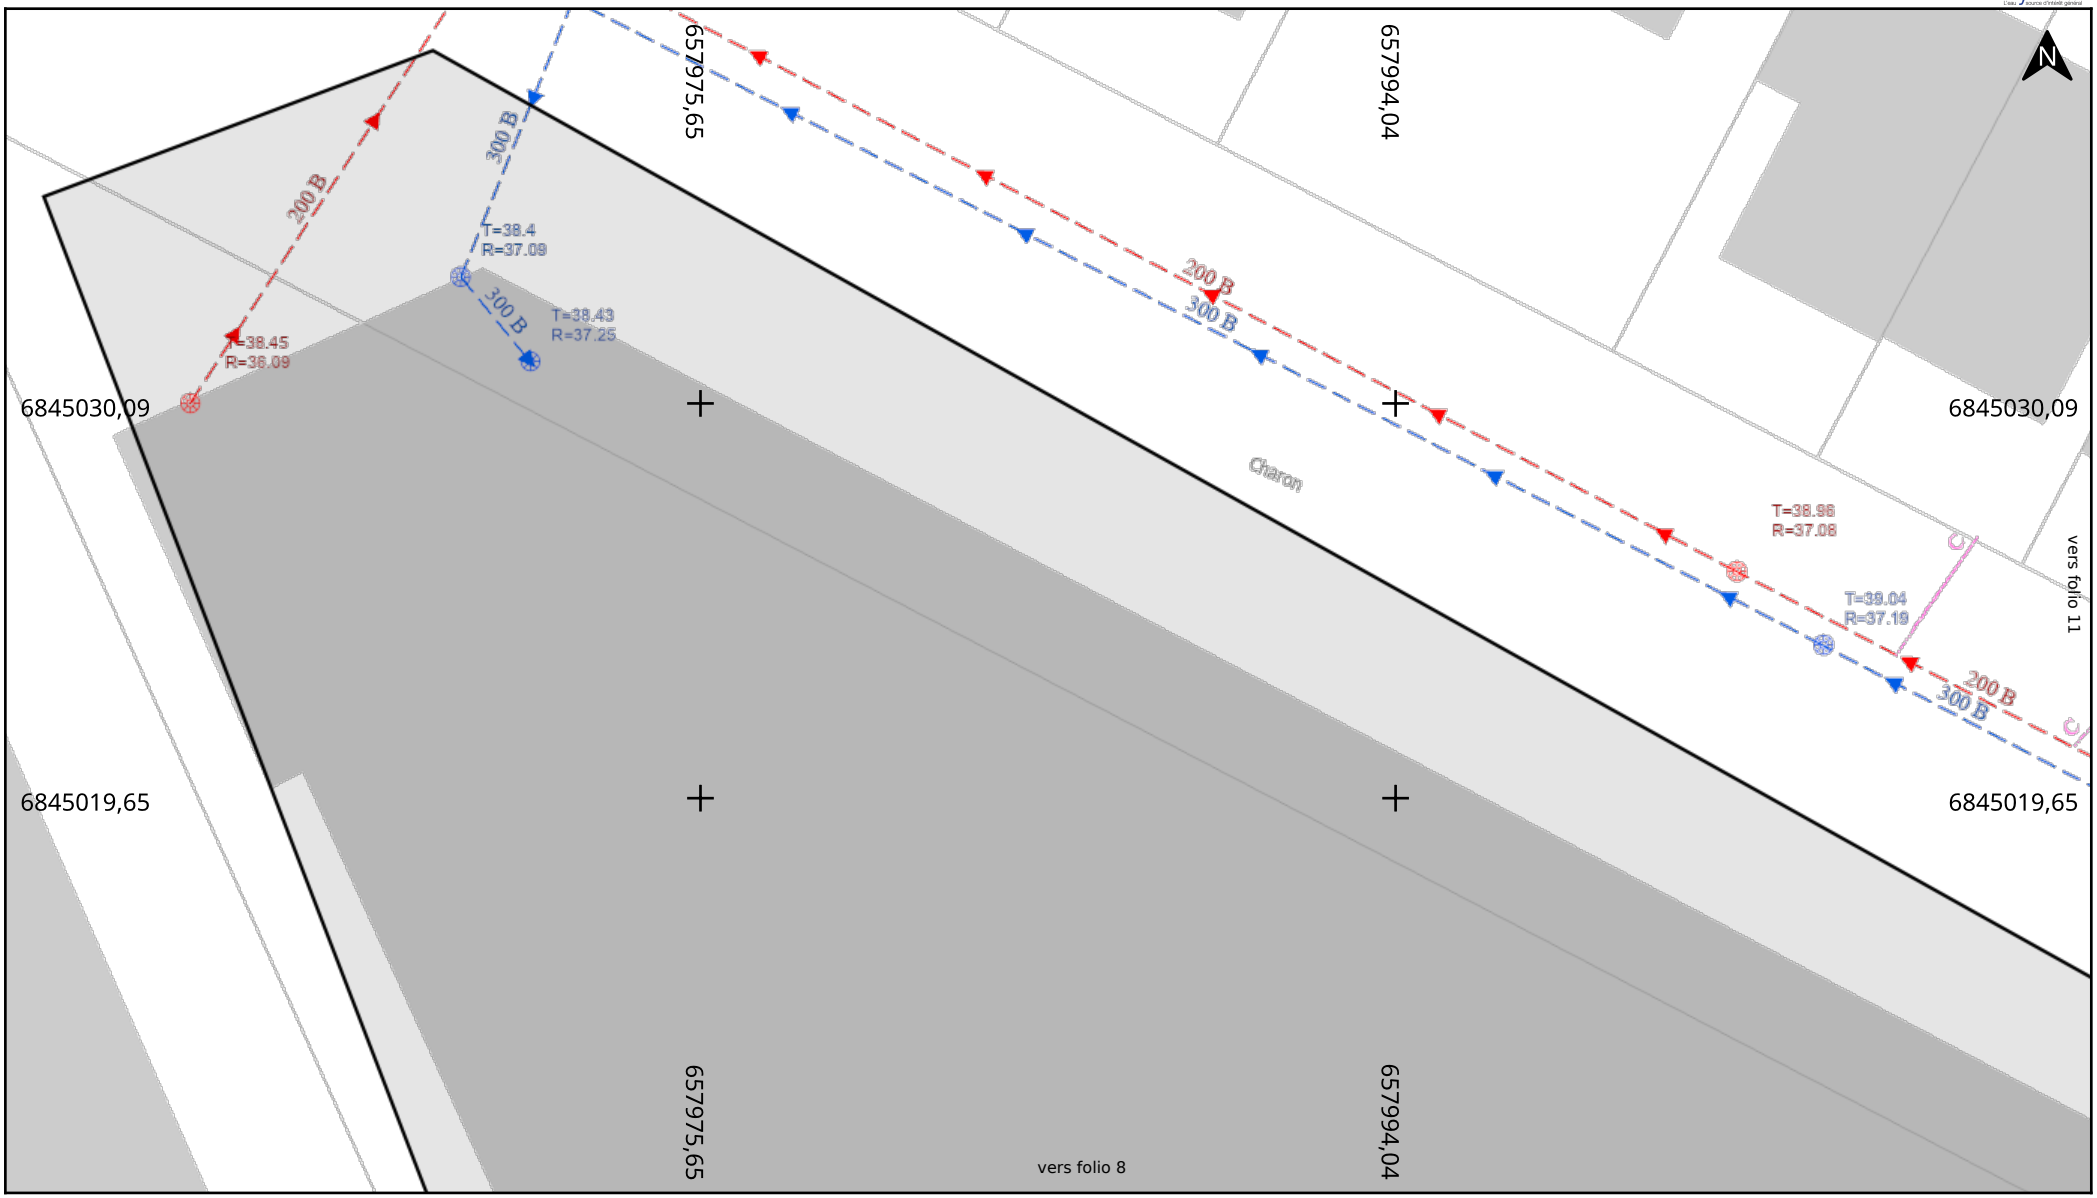

Adresse : Vigneux-sur-Seine

91270 VIGNEUX SUR SEINE

Date d'édition : 17/02/2025 18:30

N° Consultation : 2025021706905DC0

Classe de précision: C (si non renseigné)

Légende


Voir page annexe

Echelle : 1:200

0 2 4m

Format d'impression: A4 Paysage

Carroyage: Lambert 93

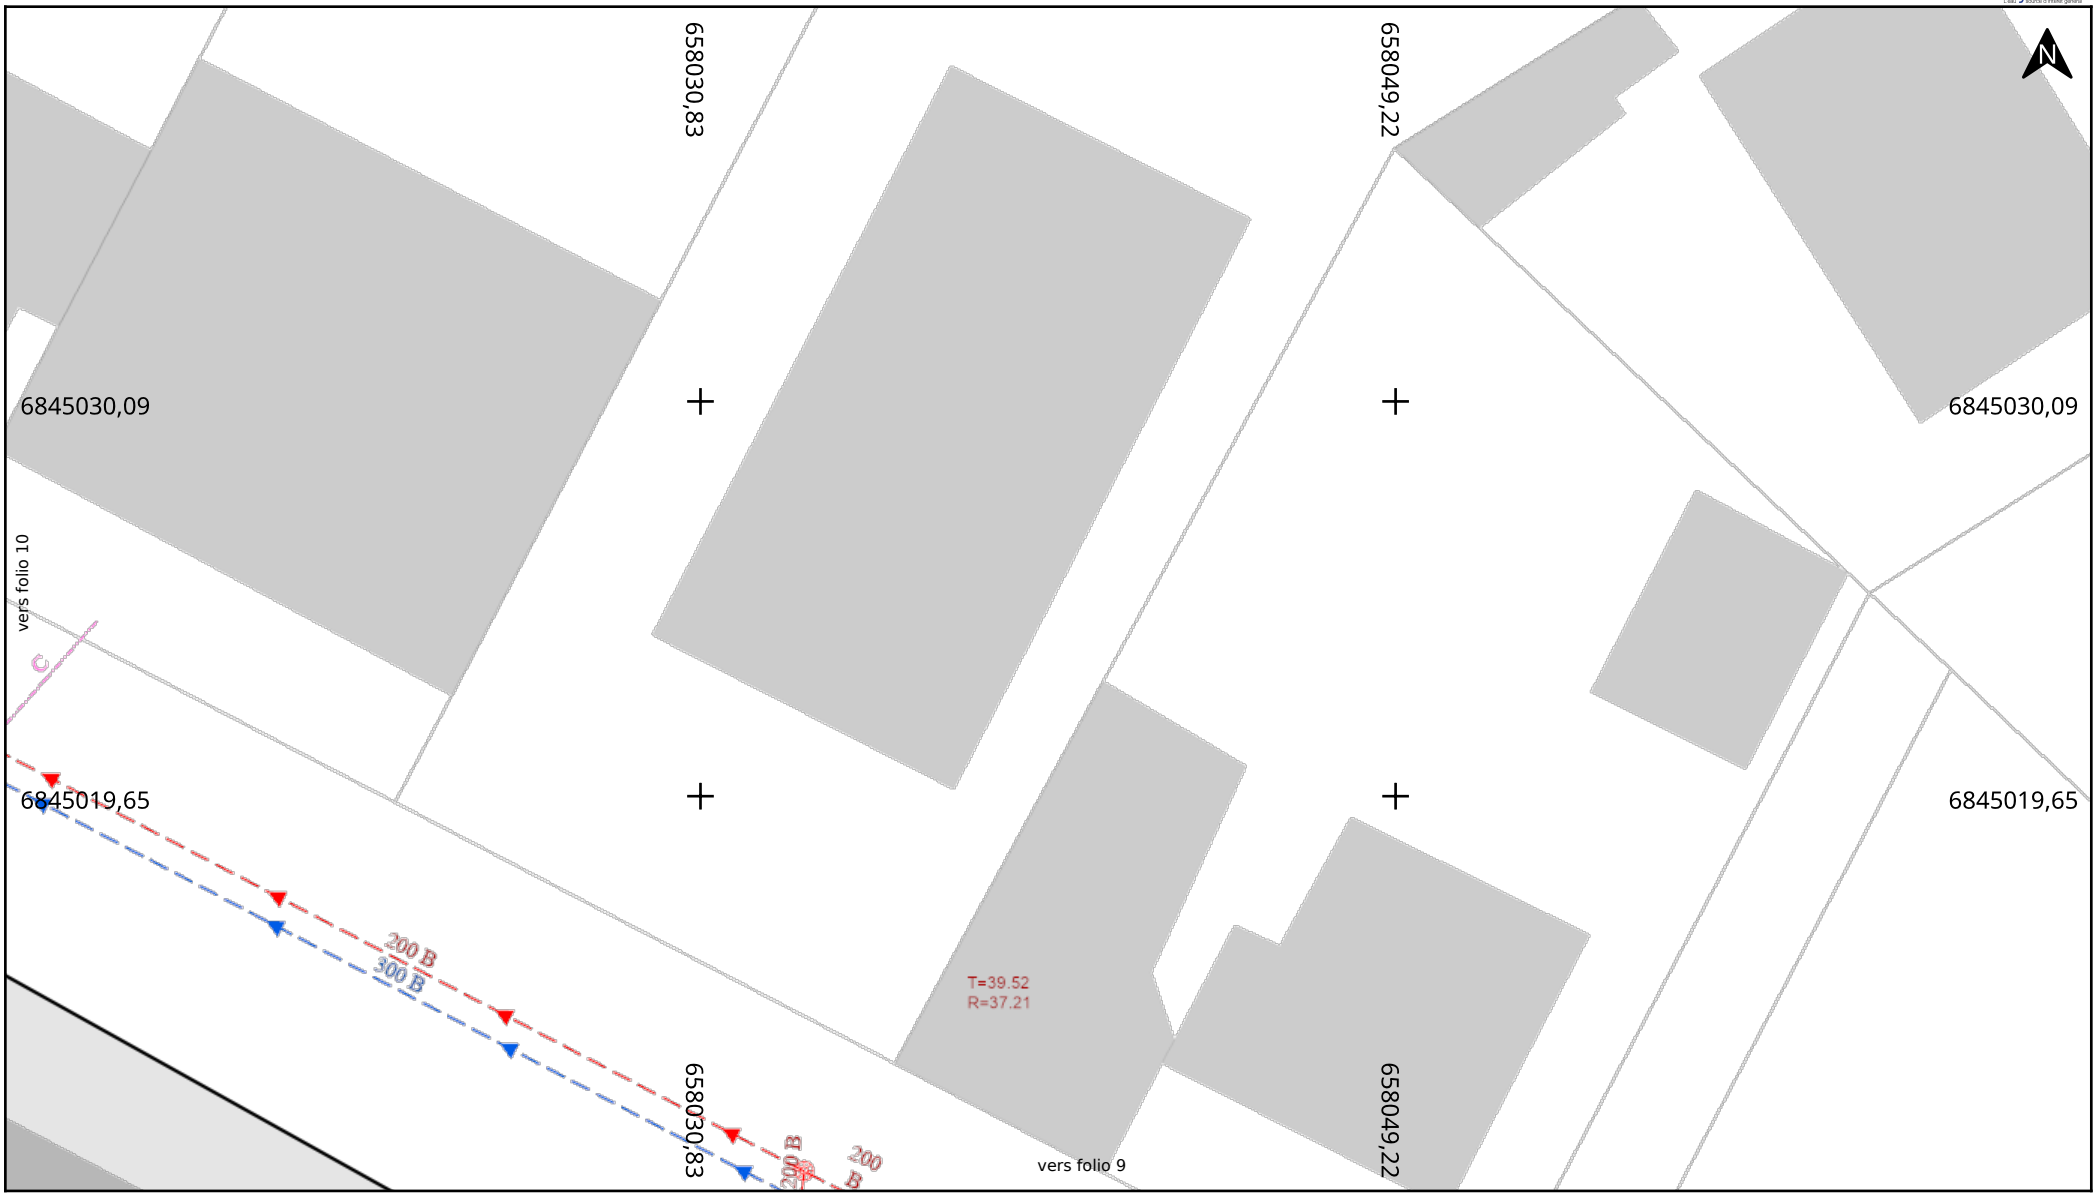

Adresse : Vigneux-sur-Seine

91270 VIGNEUX SUR SEINE

Date d'édition : 17/02/2025 18:30

N° Consultation : 2025021706905DC0

Classe de précision: C (si non renseigné)

Légende

Voir page annexe

Echelle : 1:200

0 2 4m

Format d'impression: A4 Paysage

Carroyage: Lambert 93