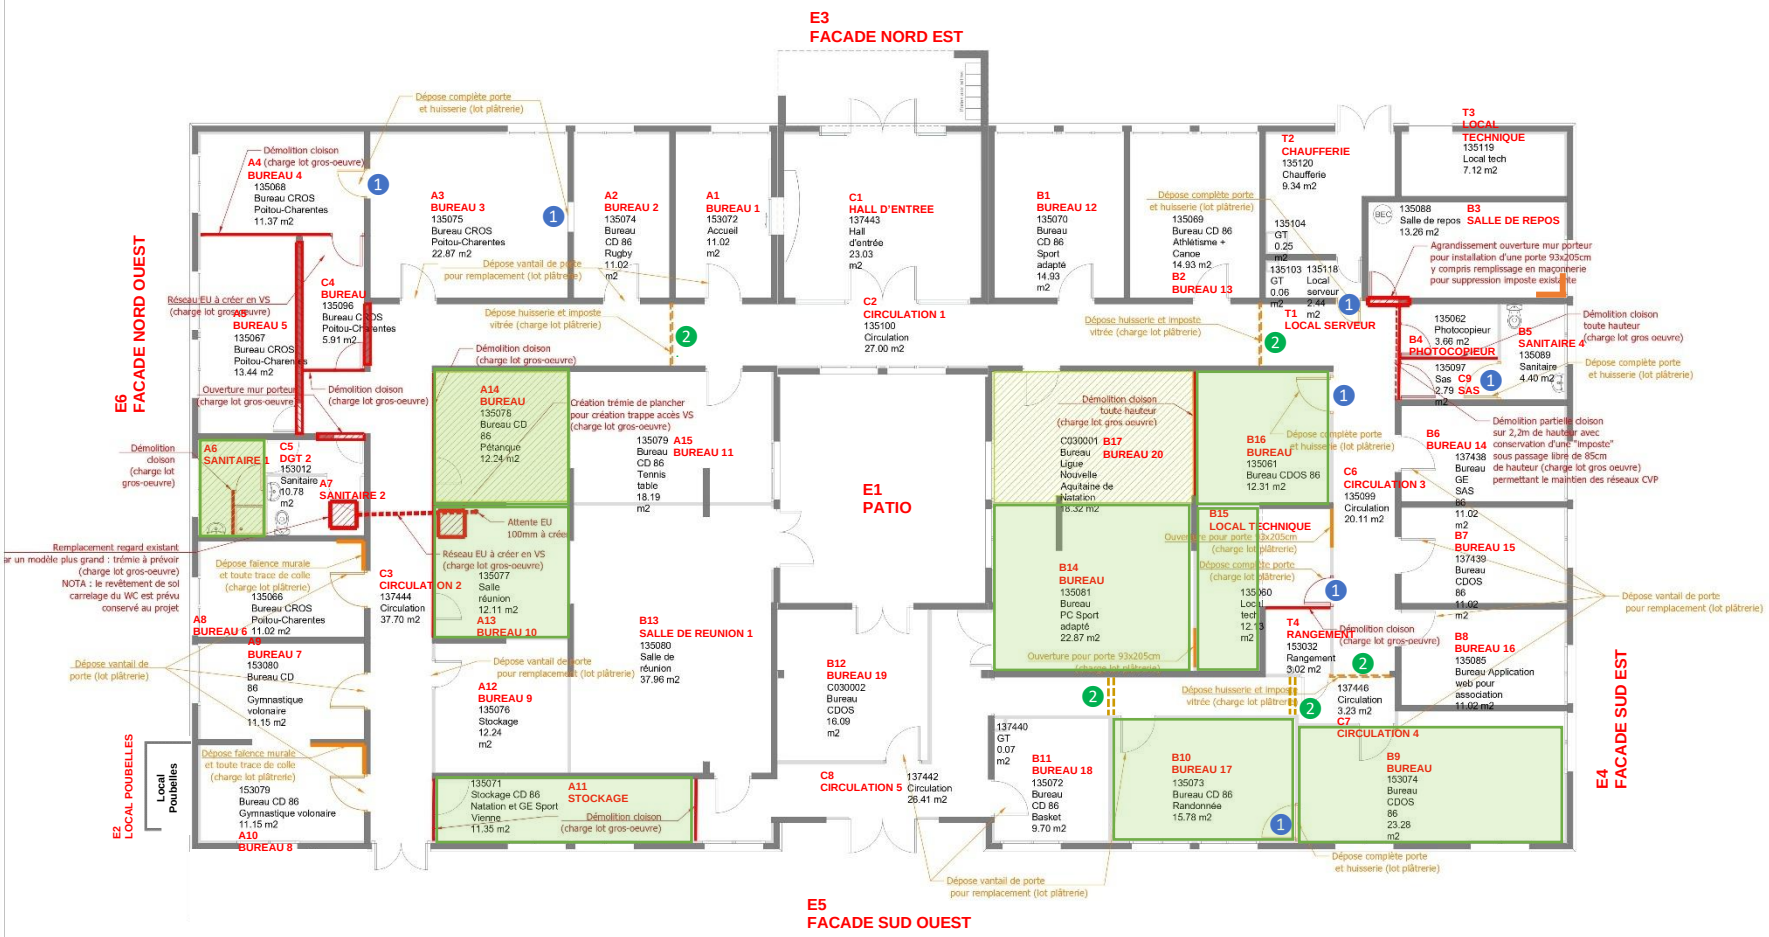


Légende des démolitions :

Plafond modulaire 600x600 à déposer

Déposes à la charge du lot plâtrerie

Déposes à la charge du lot gros-oeuvre

Dépose complète de porte (vantail, huisserie, imposte) à la charge du lot plâtrerie 1

Dépose huisserie compris imposte pleine ou vitrée, à la charge du lot plâtrerie 2

DATE	MODIFICATIONS

UNIVERSITE DE POITIERS
Bâtiment C3

Date : 09/2026
Ech. : 1/50
Dess. : JB
PLAN 02
APS
APD
X
DOE

MAITRE D'OUVRAGE : Université de Poitiers 1431

PLAN: **Démolitions** **02**

Fichier : dwg

AXE INGENIERIE
B.E.T. DU BATIMENT
71, Av. des Hauts de la Chaume
86280 SAINT BENOIT
TELEPHONE : 05 49 55 45 25
COURRIEL : axeingenierie@axeingenierie.com

25091146