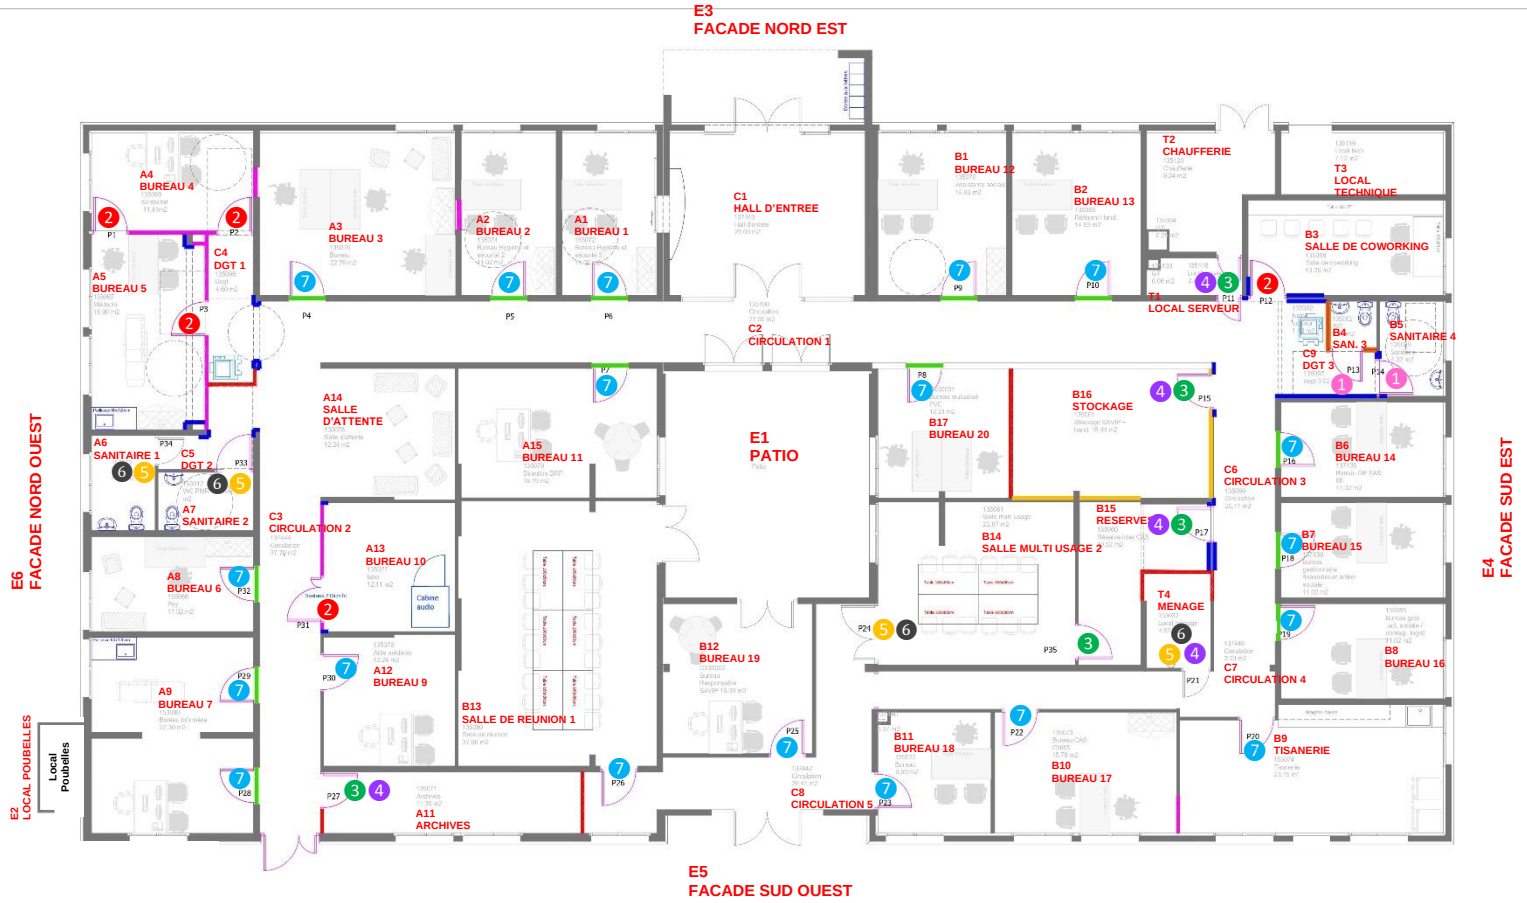


Légende :

- Cloisons 98/48 acoustique monoparement BA25 CF1h
- Cloisons 98/62 monoparement BA18 CF1h
- Cloisons 84/48 Locaux EB+c avec BA18
- Contre-cloison acoustique en imposte de porte 55dB CF1h
- Contre-cloison non isolante de finition
- Contre-cloison BA15x2 CF1h

Nomenclature des portes

Désignations	1 Neuf std	2 Neuf acoustique	3 Neuf CF1/2	4 Protection bas	5 Serrure + béq	6 Détalonnage	7 Vantail neuf
P1		X					
P2		X					
P3		X					
P4							X
P5							X
P6							X
P7							X
P8							X
P9							X
P10							X
P11			X	X			
P12		X					
P13	X						
P14	X						
P15			X	X			
P16							X
P17			X	X			
P18							X
P19							X
P20							X
P21				X	X	X	
P22							X
P23							X
P24					X	X	
P25							X
P26							X
P27			X	X			
P28							X
P29							X
P30							X
P31		X					
P32							X
P33					X	X	
P34					X	X	
P35			X				

DATE	MODIFICATIONS

UNIVERSITE DE POITIERS
Bâtiment C3

Date : 09/2026 — APS
Ech. : 1/50 — APD
Dess. : JB — X
PLAN 04 — DOE

MAITRE D'OUVRAGE : Université de Poitiers 1431

PLAN: **Cloisonnements** **04**

Fichier : c3wg

AXE INGENIERIE
B.E.T. DU BATIMENT
71, Av. des Hauts de la Chaume
86280 SAINT BENOIT
TELEPHONE : 05 49 55 45 25
COURRIEL : axeingenierie@axeingenierie.com

25091146