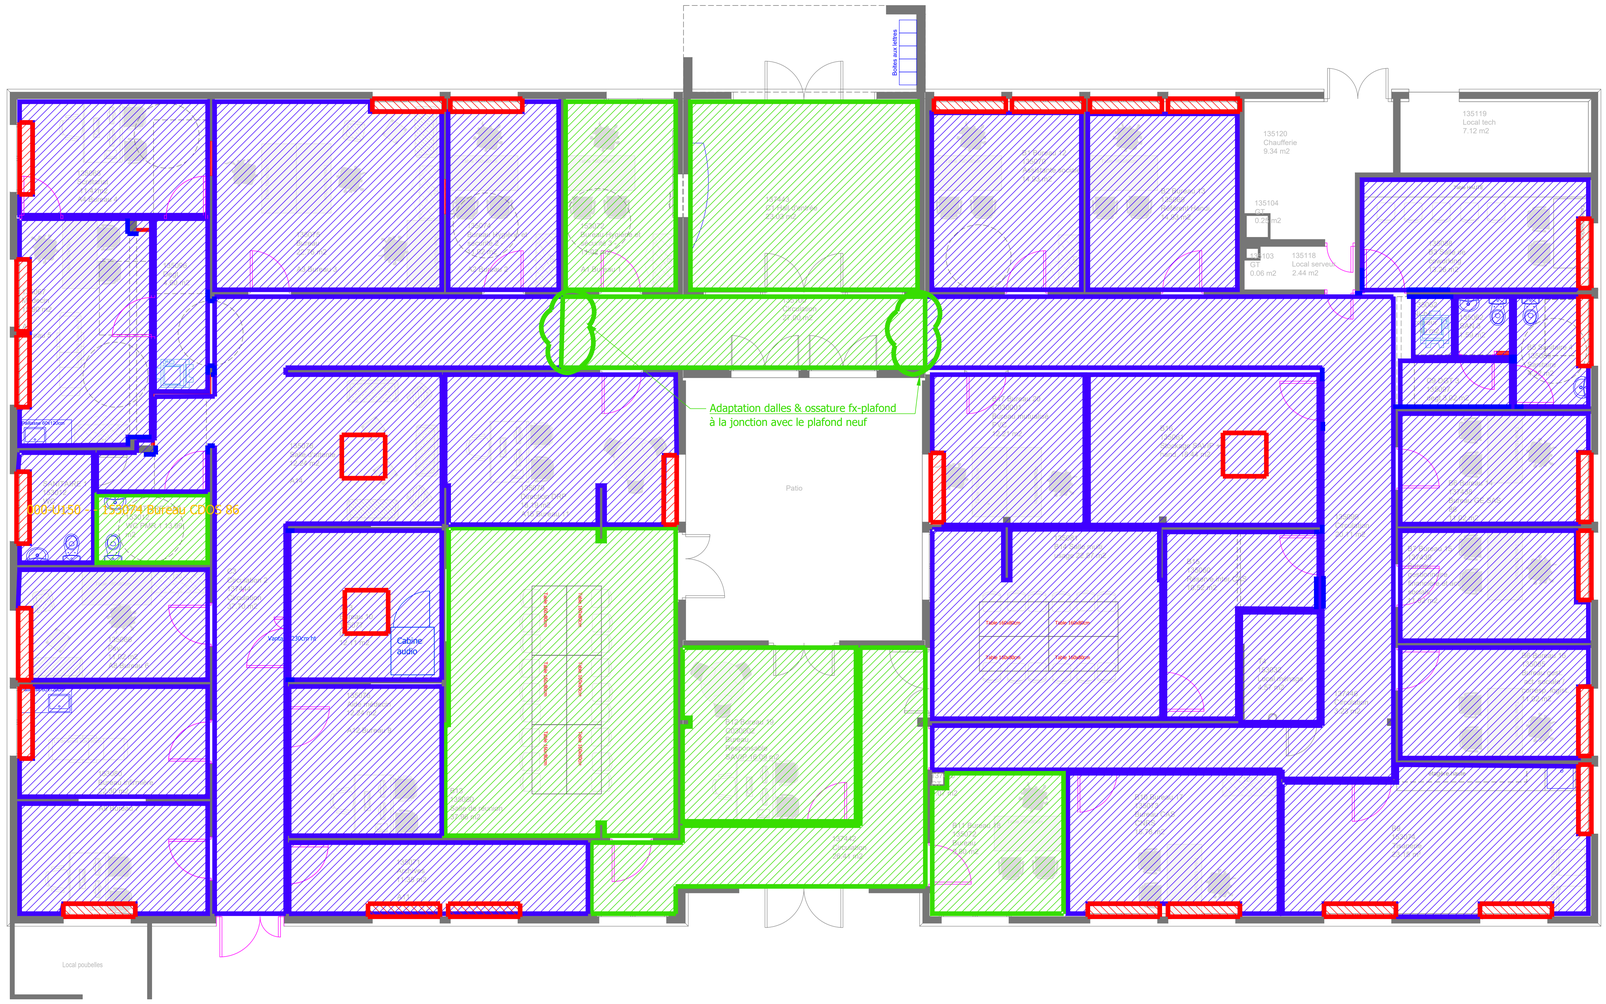


Légende :

Plafond modulaire 600x600 conservé

Plafond modulaire 600x600 neuf

Retombée de plafond, 3 faces en panneaux mélaminé blanc (lot plâtrerie)
Sous-face plafond peint (lot peinture)

Traitement lanterneau :
Retombée de plafond, 3 faces en panneaux mélaminé blanc (lot plâtrerie)

DATE	MODIFICATIONS

UNIVERSITE DE POITIERS
Bâtiment C3

Date : 02/2026
Ech. : 1/50
Dess. : JB
PLAN 05

APS
APD
P
DOE

MAITRE D'OUVRAGE :
1431 Université de Poitiers

PLAN: **Plafonds** **05**

Fichier : dwg

AXE INGENIERIE
B.E.T. DU BATIMENT
71, Av. des Hauts de la Chaume
86280 SAINT BENOIT
TELEPHONE : 05.49.55.45.25
COURRIEL : axeingenierie@axeingenierie.com

25091148