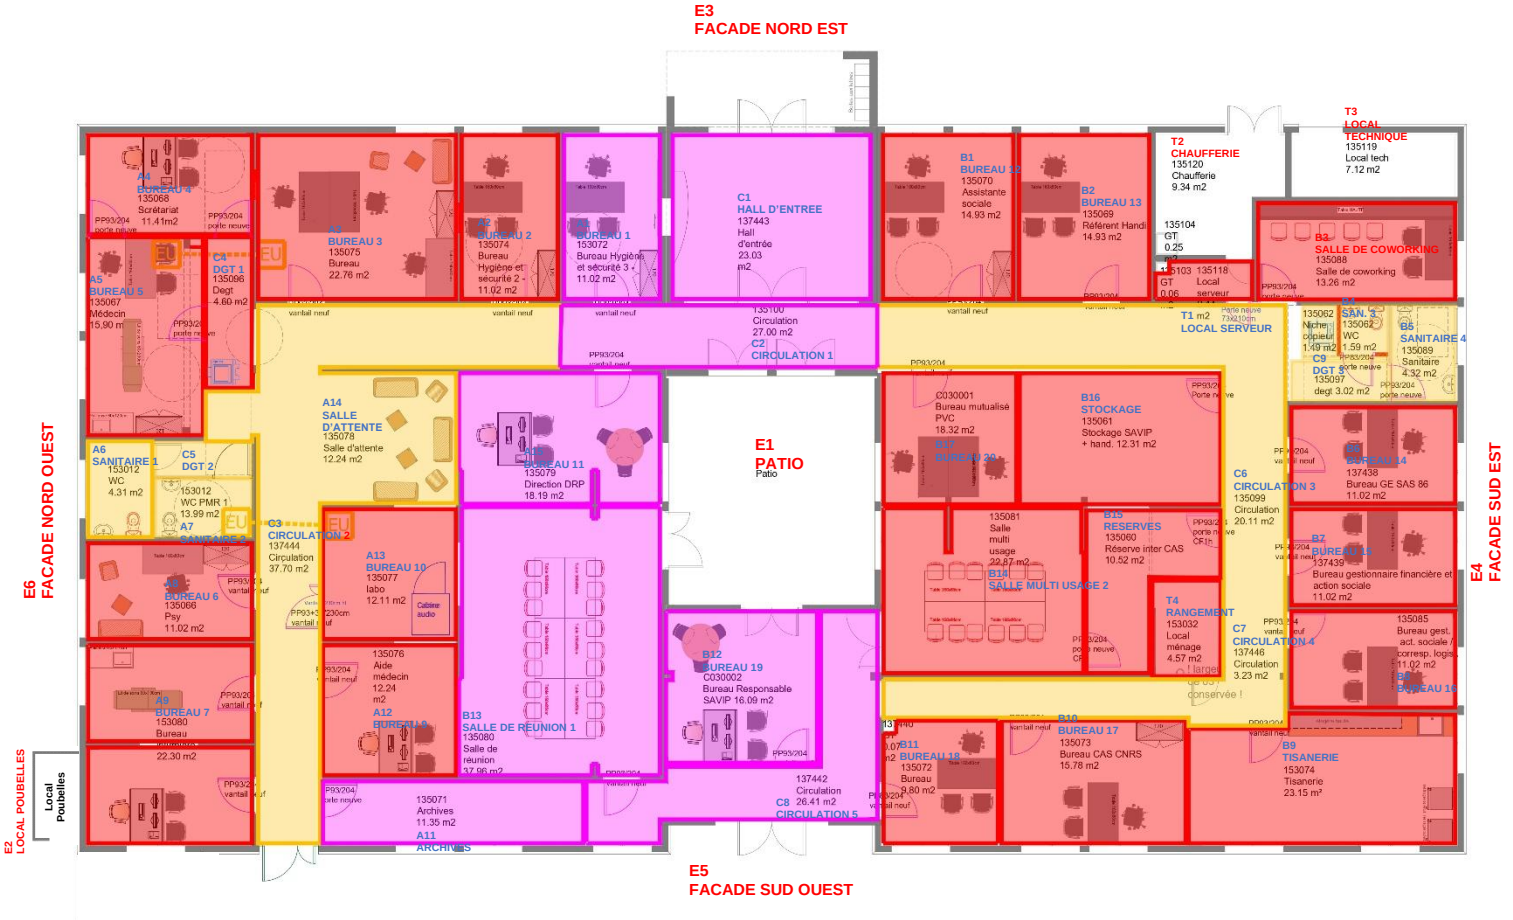


Légende :

- Sol PVC conservé à protéger
- Sol PVC neuf sans remontée en plinthe avec plinthe bois
- Sol PVC neuf avec remontée en plinthe

DATE	MODIFICATIONS

UNIVERSITE DE POITIERS
Bâtiment C3

Date : 09/2025 — APS
Ech. : 1/50 — APD
Dess. : JB — X
PLAN 06 — DOE

MAITRE D'OUVRAGE : Université de Poitiers 1431

PLAN: **Revêtement de sol** **06**

Fichier : c3wg

AXE INGENIERIE
B.E.T. DU BATIMENT
71, Av. des Hauts de la Chaume
86280 SAINT BENOIT
TELEPHONE : 05 49 55 45 25
COURRIEL : axeingenierie@axeingenierie.com

25091146