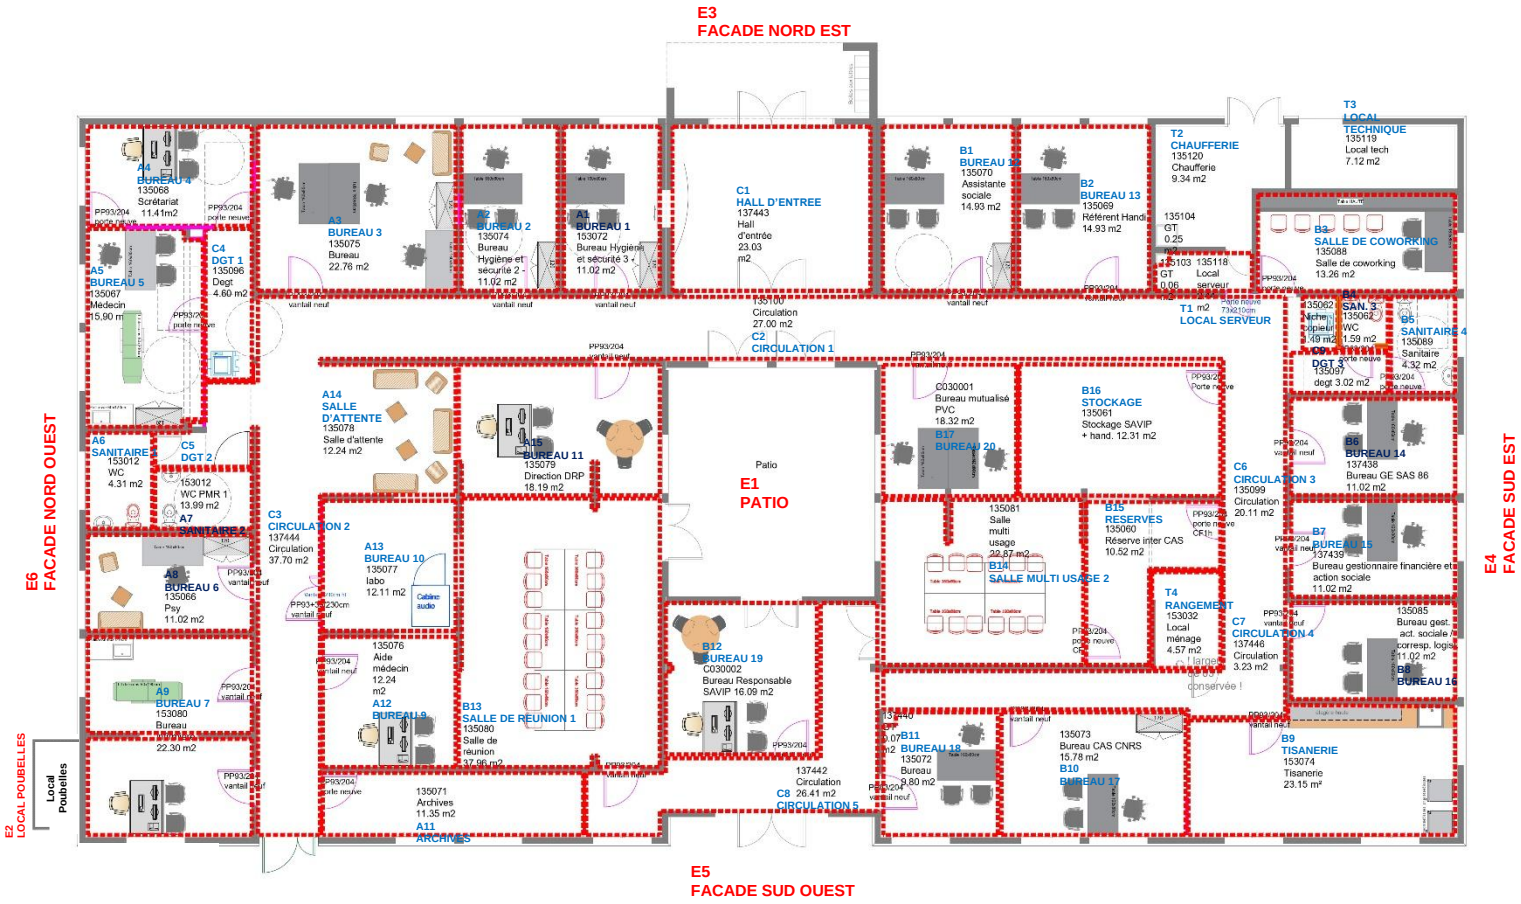


Légende :

Peinture murale avec TDV

DATE	MODIFICATIONS

UNIVERSITE DE POITIERS
Bâtiment C3

Date : 09/2025
Ech. : 1/50
Dess. : JB
PLAN 07
APS
APD
X
DOE

MAITRE D'OUVRAGE : Université de Poitiers 1431

PLAN: **Peinture** **07**

Fichier : dwg

AXE INGENIERIE
B.E.T. DU BATIMENT
71, Av. des Hauts de la Chaume
86280 SAINT BENOIT
TELEPHONE : 05 49 55 45 25
COURRIEL : axeingenierie@axeingenierie.com

2509146