
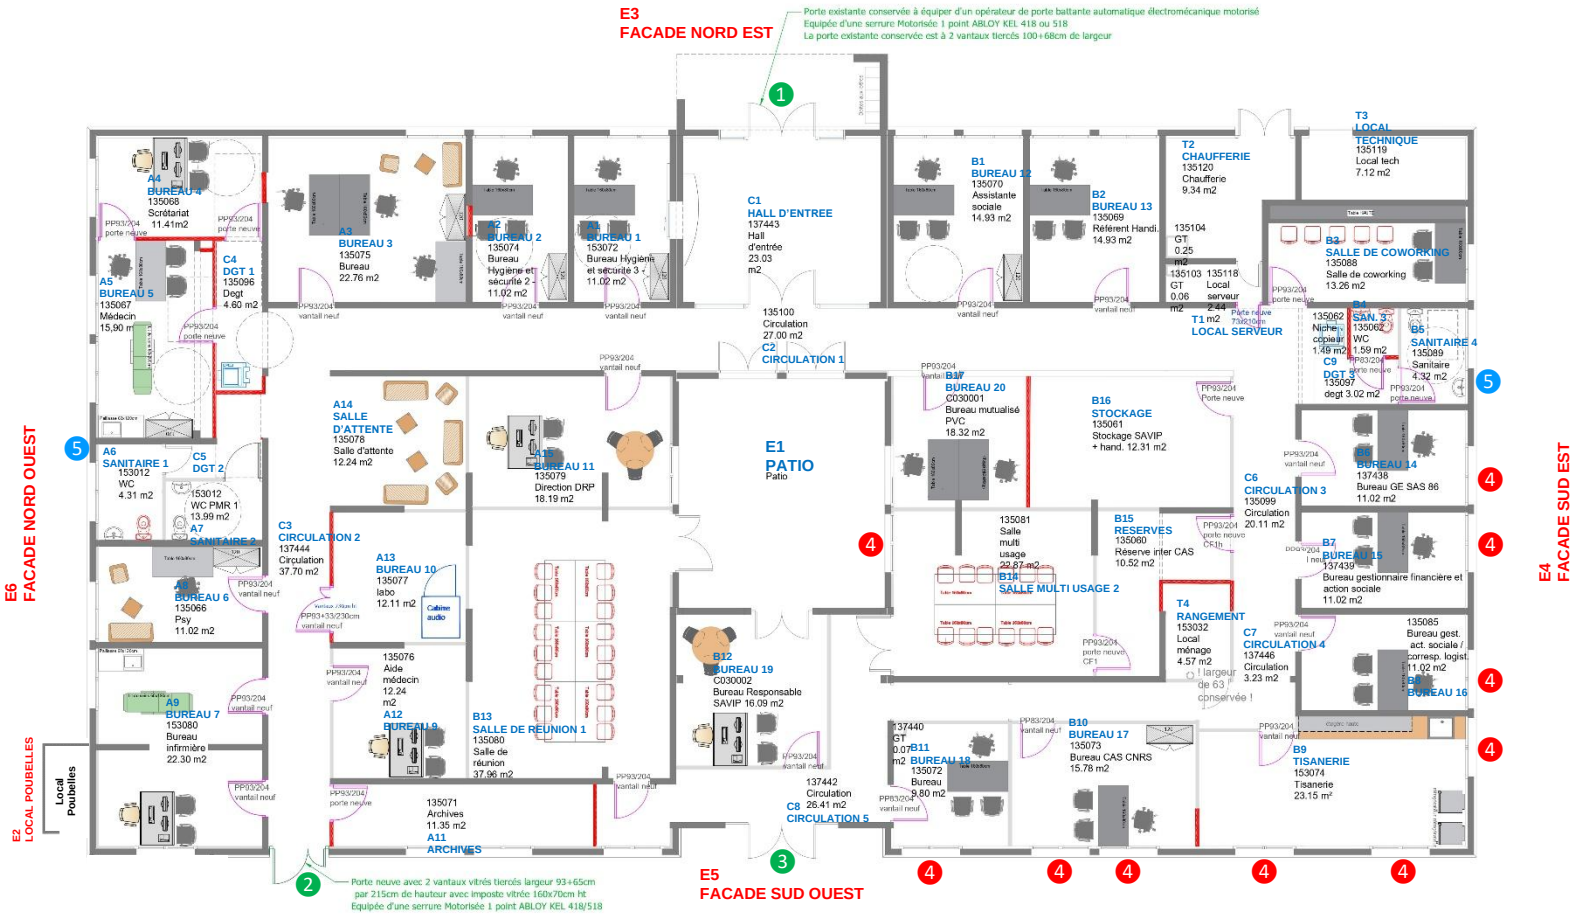


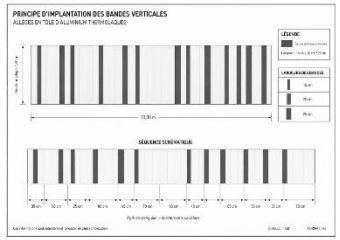

DATE	MODIFICATIONS

UNIVERSITE DE POITIERS
Bâtiment C3

Date : 09/2025
Ech. : 1/50
Dess. : JB
PLAN 08
APS
APD
X
DOE

MAITRE D'OUVRAGE :
1431 Université de Poitiers

PLAN: **Menuiseries extérieures** 08

AXE INGENIERIE
B.E.T. DU BATIMENT
71, Av. des Hauts de la Chaume
86280 SAINT BENOIT
TELEPHONE : 05 49 55 45 25
COURRIEL : axeingenierie@axeingenierie.com

2509146