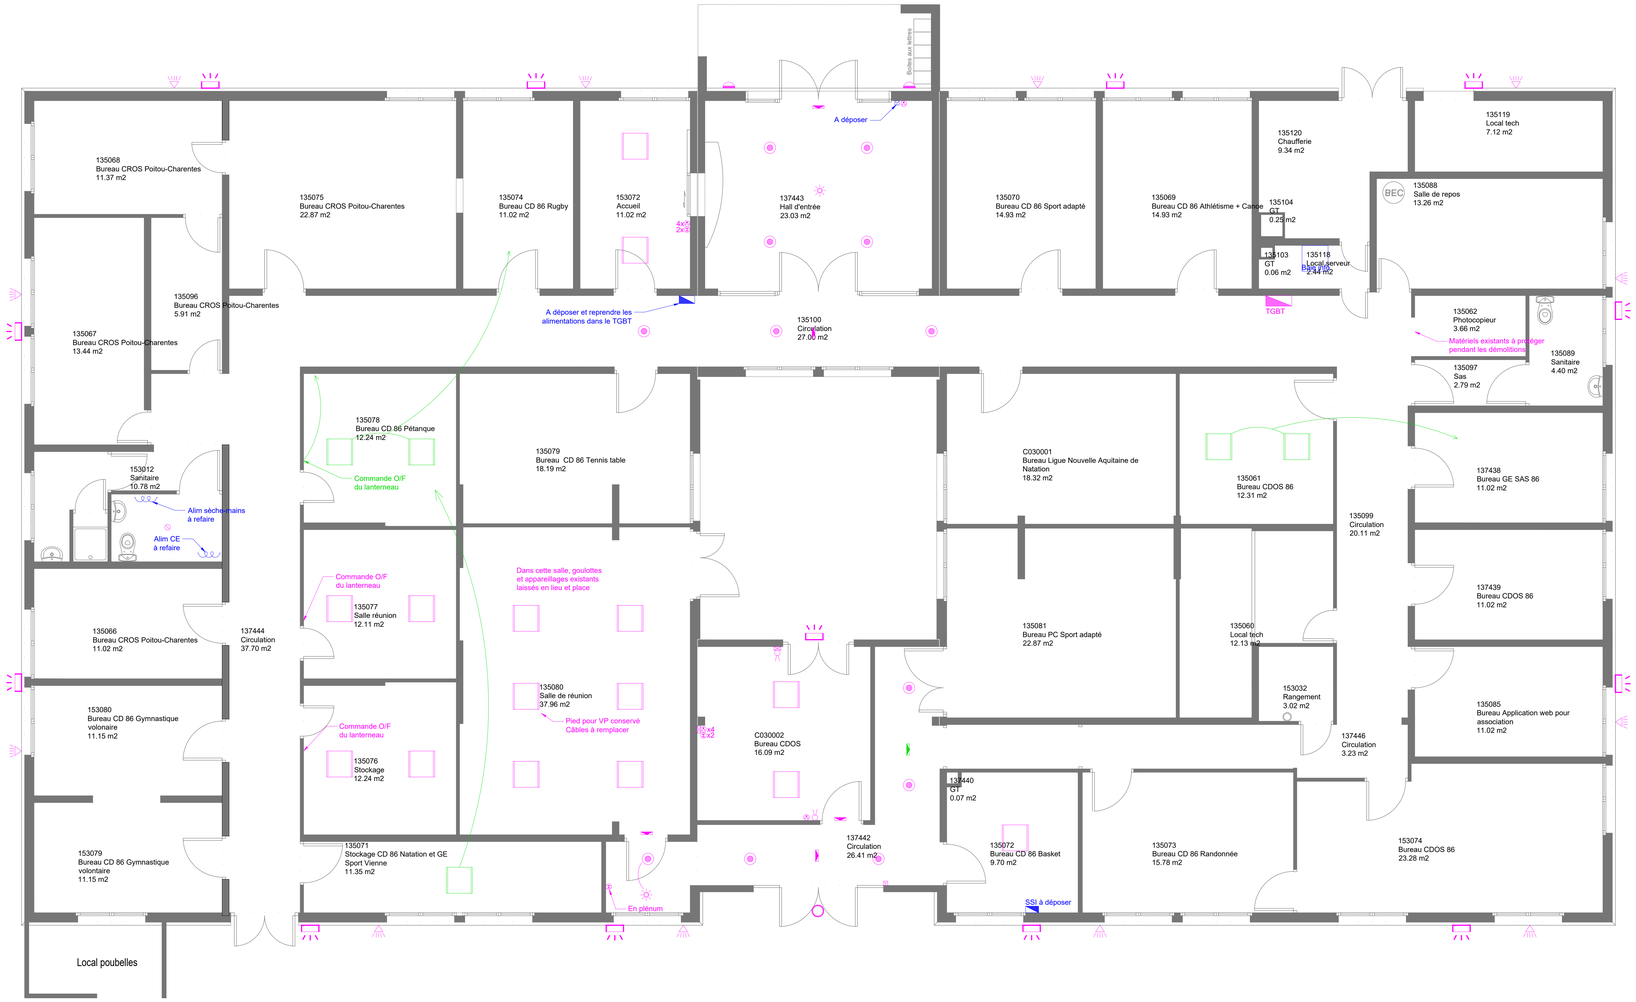


- Prise de courant 2P+T 10/16A
- Interrupteur simple allumage
- Interrupteur va et vient
- Prise informatique RJ45
- Poste Informatique = 3PC + 2 RJ45
- Prise électrique 2P+T 10/16A étanche
- Descente de goulotte
- Goulotte de distribution
- Lecteur de badge
- Downlights encastrés Led existants
- Détecteur de présence saillie / encastré
- Hublot Led existant
- Hublot Led à détection incorporée
- Downlight encastré Led Ø225mm
- Encastrés Led 60x60cm
- Projecteur Led extérieur existant
- Diffuseur sonore incendie
- Diffuseur visuel d'alarme feu (DVAF)
- Déclencheur manuel incendie
- Tableau électrique
- Alimentation particulière
- Bloc autonome d'éclairage de secours
- Bleu = appareillages remplacés en lieu et place
- Vert = appareils réutilisés déplacés
- Magenta = appareils conservés en lieu et place Déposé/repose pour peinture ou remplacement plafond selon le cas

DATE	MODIFICATIONS

UNIVERSITE DE POITIERS
Bâtiment C3

Date : 09/2026

Ech. : 1/50

Dess. : SB

PLAN EL01

APS | APD | X | DOE

MAITRE D'OUVRAGE :

1431 Université de Poitiers

PLAN : **C3 - RDC EXISTANT**

Lot 05 ELECTRICITE

Fichier : Plan Lot 05 Elec.dwg

AXE INGENIERIE
B.E.T. DU BATIMENT
71, av des Hauts de la Chaume
86280 ST BENOIT
TELEPHONE : 05.49.55.45.25 Mail : axeingenierie@axeingenierie.com

2509148