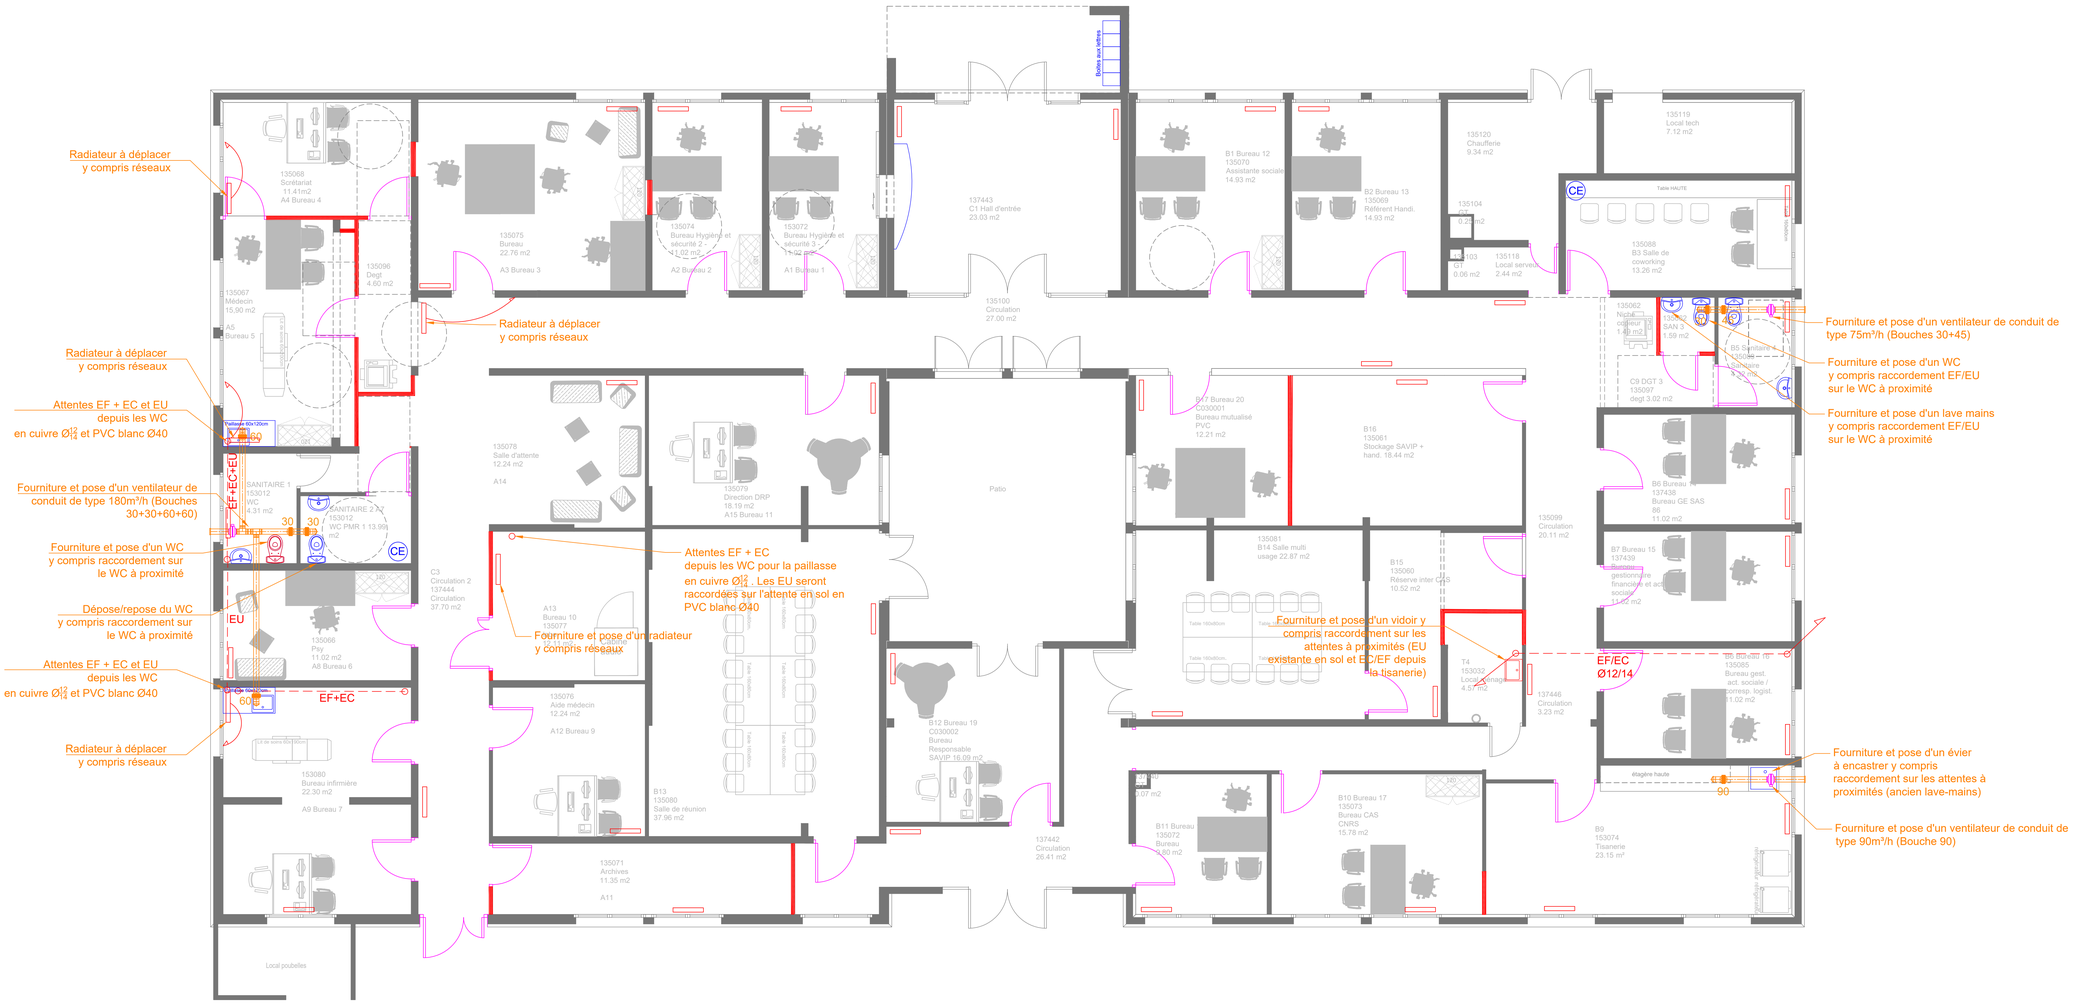


DATE	MODIFICATIONS

UNIVERSITE DE POITIERS
Bâtiment C3

Date : 05/2026

Ech. : 1/50

Dess. : DG

PLAN CVP02

APS

APD

DOE

MAITRE D'OUVRAGE :

1431 Université de Poitiers

PLAN: **C3 - RDC PROJET**

Lot 06 CVP

Fichier : Plan Lot 06 CVP.dwg

AXE INGENIERIE
B.E.T. DU BATIMENT
71, av des Hauts de la Chaume
86280 ST BENOIT
TELEPHONE : 05.49.55.45.25 Mail : axeingenierie@axeingenierie.com

2509148