
section CL
Parcelle 464
S : 25 604 m²

bâtiment 19

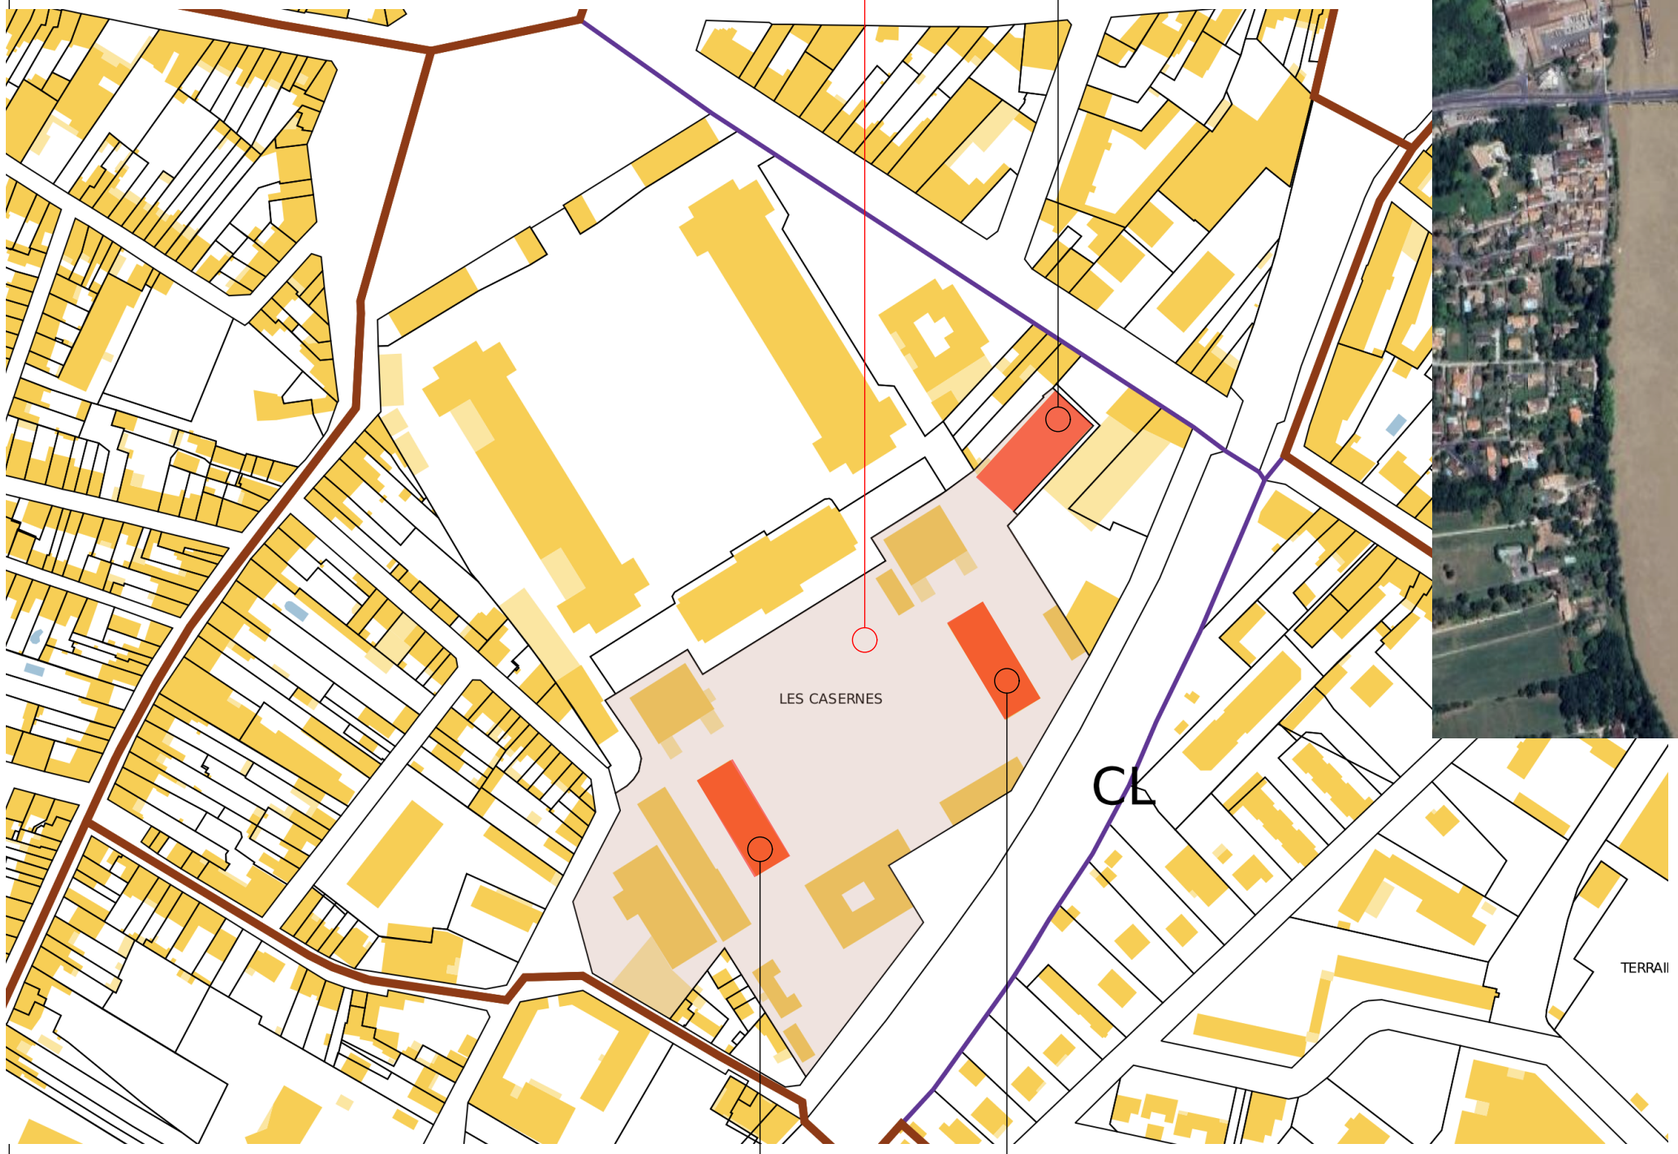



mairie de Libourne

section CL
Parcelle 464

bâtiment 42

bâtiment 28

Plans de SITUATION

v1 - indice : 01

maître d'ouvrage
MINISTERE DE L'INTERIEUR - SGAMI SO
89 cour Dupré de Saint-Maur 33 300 Bordeaux
-@-

Travaux de réhabilitation et de rénovation à la Caserne Proteau - 33 500 Libourne

échelle :

DP 1

dossier
déclaration préalable de travaux

date modification : 15/06/2026