
section CL
Parcelles
343 - 343
S : 4 034 m²

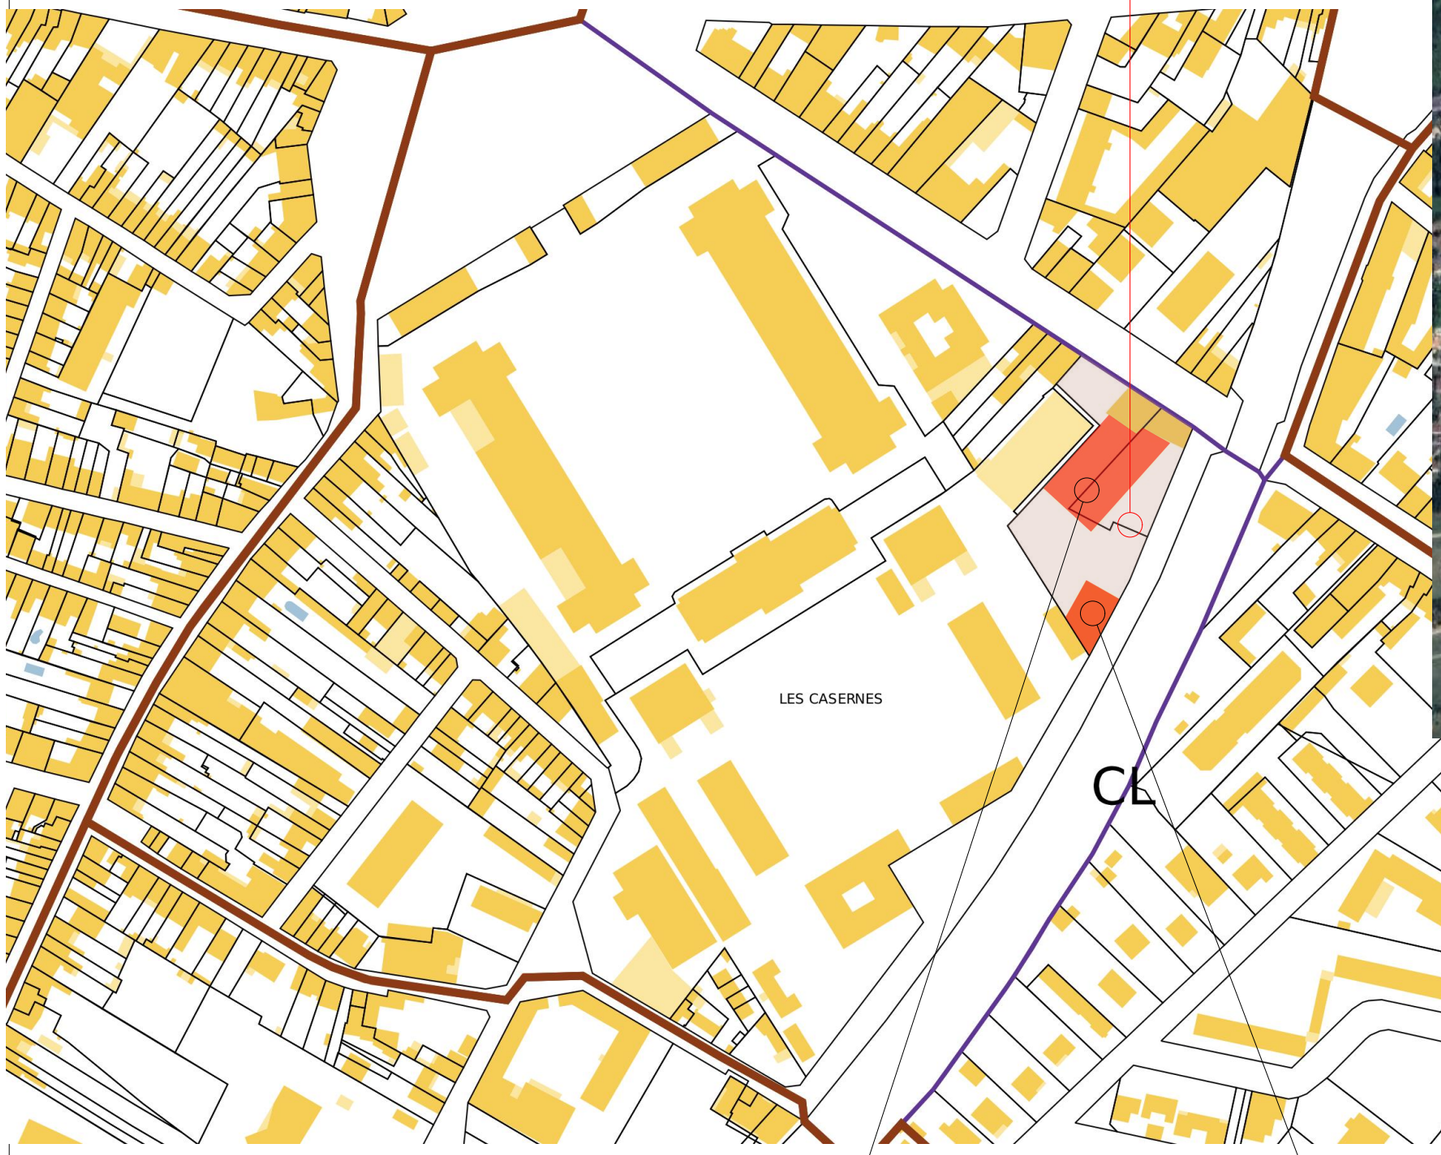



mairie de
Libourne

section CL
Parcelles
343 - 345

Auvent n°1

Auvent n°2

Plans de SITUATION

v1 - indice : 01

maître d'ouvrage
MINISTERE DE L'INTERIEUR - SGAMI SO
89 cour Dupré de Saint-Maur 33 300 Bordeaux
sgami-so-dim-uiisc4@interieur.gouv.fr

Désamiantage et démolition de deux auvents
33 500 Libourne

échelle :

PD 1

dossier
permis de démolir

date : 05/08/2026
modification :