




FAÇADE SUD EST

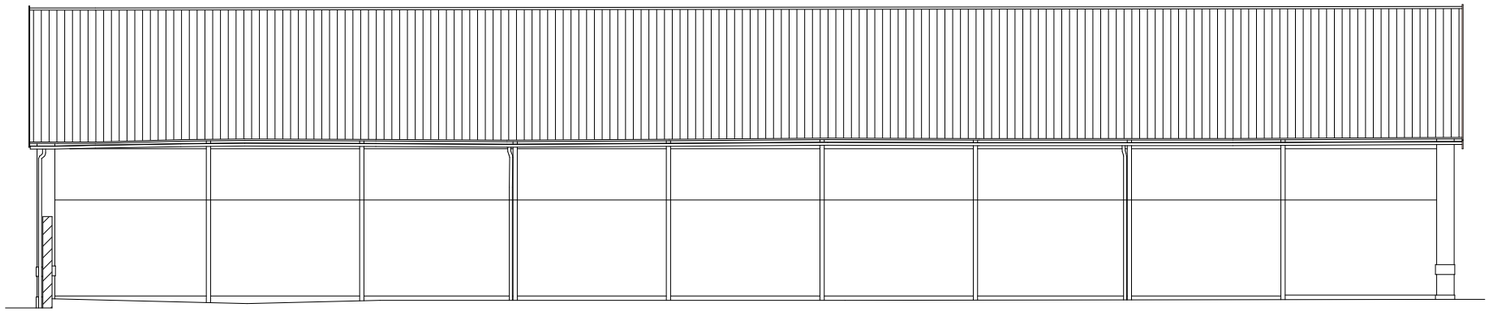

FAÇADE NORD EST

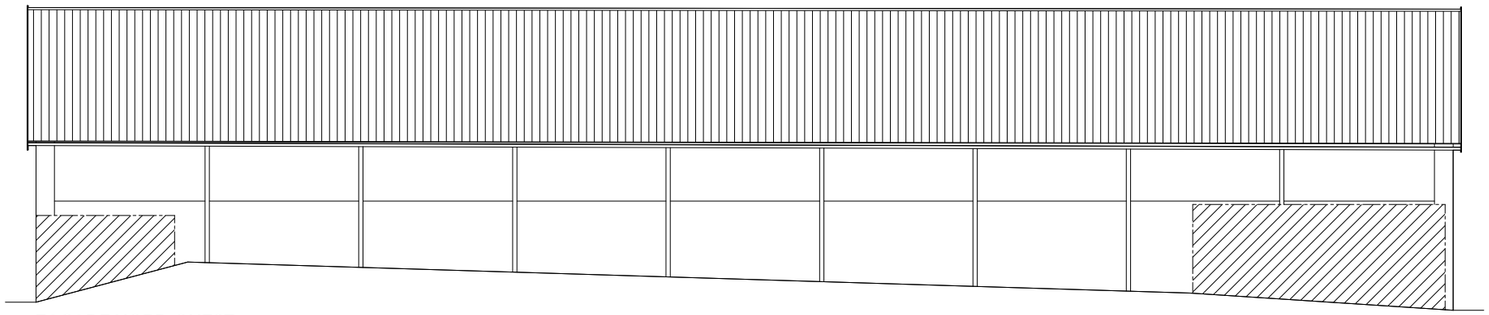

FAÇADE NORD OUEST

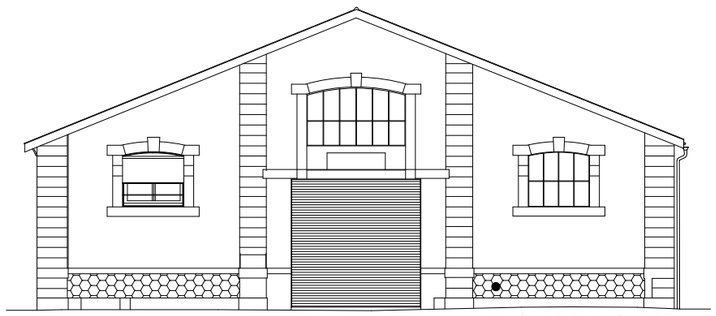

FAÇADE SUD OUEST

maître d'ouvrage
MINISTERE DE L'INTERIEUR - SGAMI SO
89 cour Dupré de Saint-Maur 33 300 Bordeaux
-@-

Travaux de réhabilitation et de rénovation à la Caserne Proteau - 33 500 Libourne

échelle :

DP 5c

dossier
déclaration préalable de travaux

date modification : : 15/06/2026