




FAÇADE SUD EST

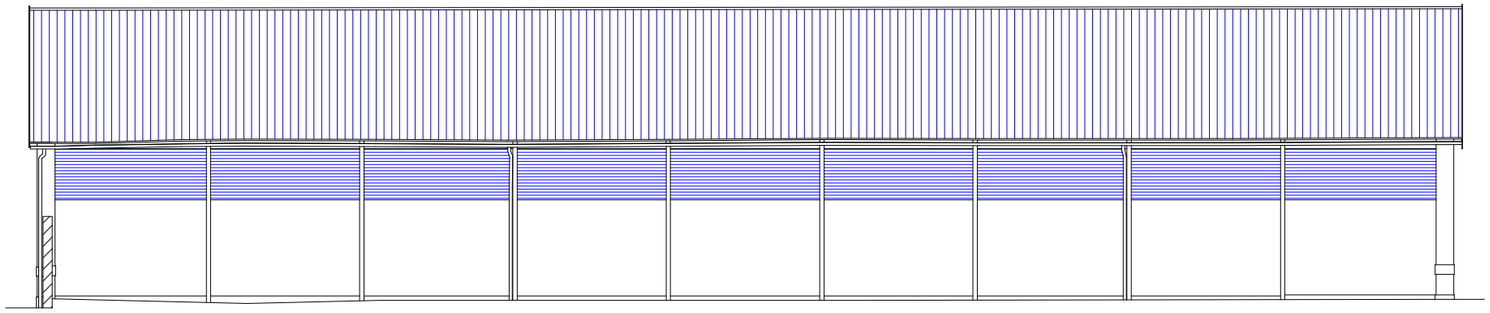

FAÇADE NORD EST

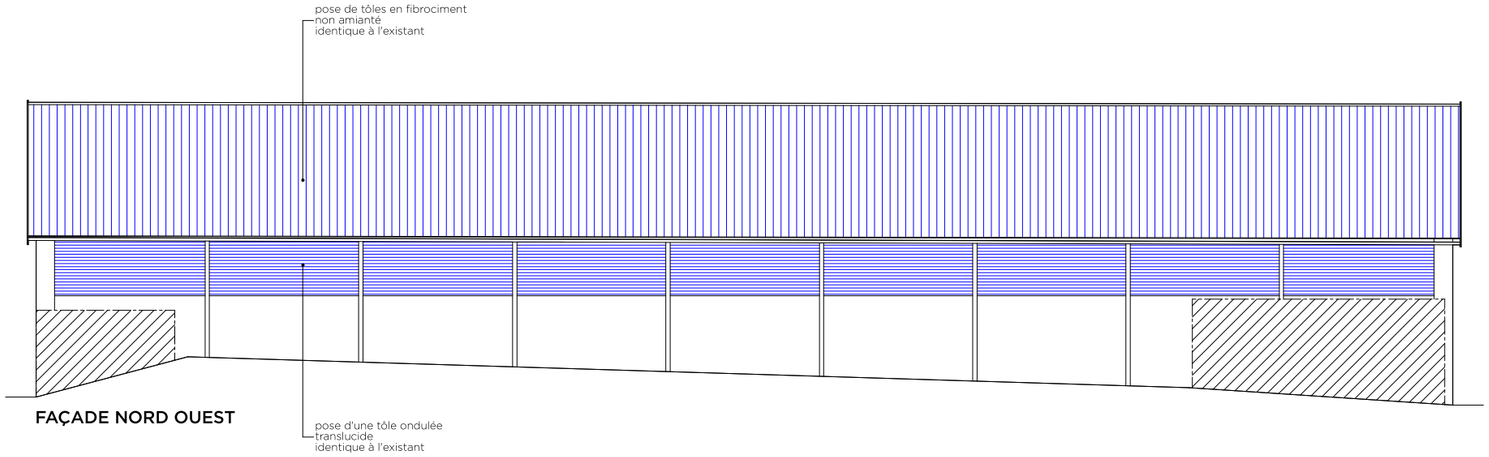

FAÇADE NORD OUEST

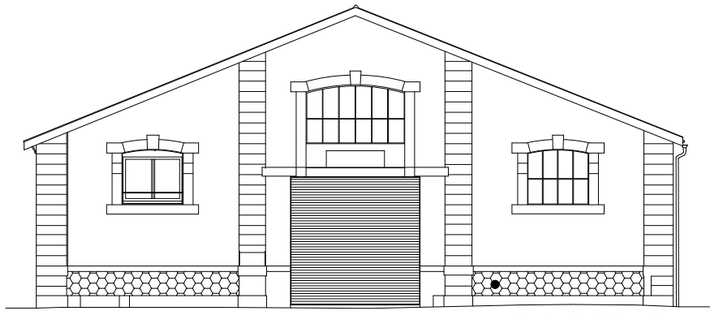

FAÇADE SUD OUEST

Bâtiment 19 - Plan de façades PRO

v1 - indice : 01

maître d'ouvrage
MINISTERE DE L'INTERIEUR - SGAMI SO
89 cour Dupré de Saint-Maur 33 300 Bordeaux
-@-

Travaux de réhabilitation et de rénovation à la Caserne Proteau - 33 500 Libourne

échelle : 1/200°

DPC 4f

dossier
déclaration préalable de travaux

date modification : 15/06/2026