MINISTÈRE
DE L'INTÉRIEUR


Liberté
Égalité
Fraternité

SGAMI
SUD-OUEST

Schéma de principe Plan Installation Chantier :

Hangar à chars (bât 19) - TF
Parking EPF1 et EPF3 - TO

4ème RIISC Libourne

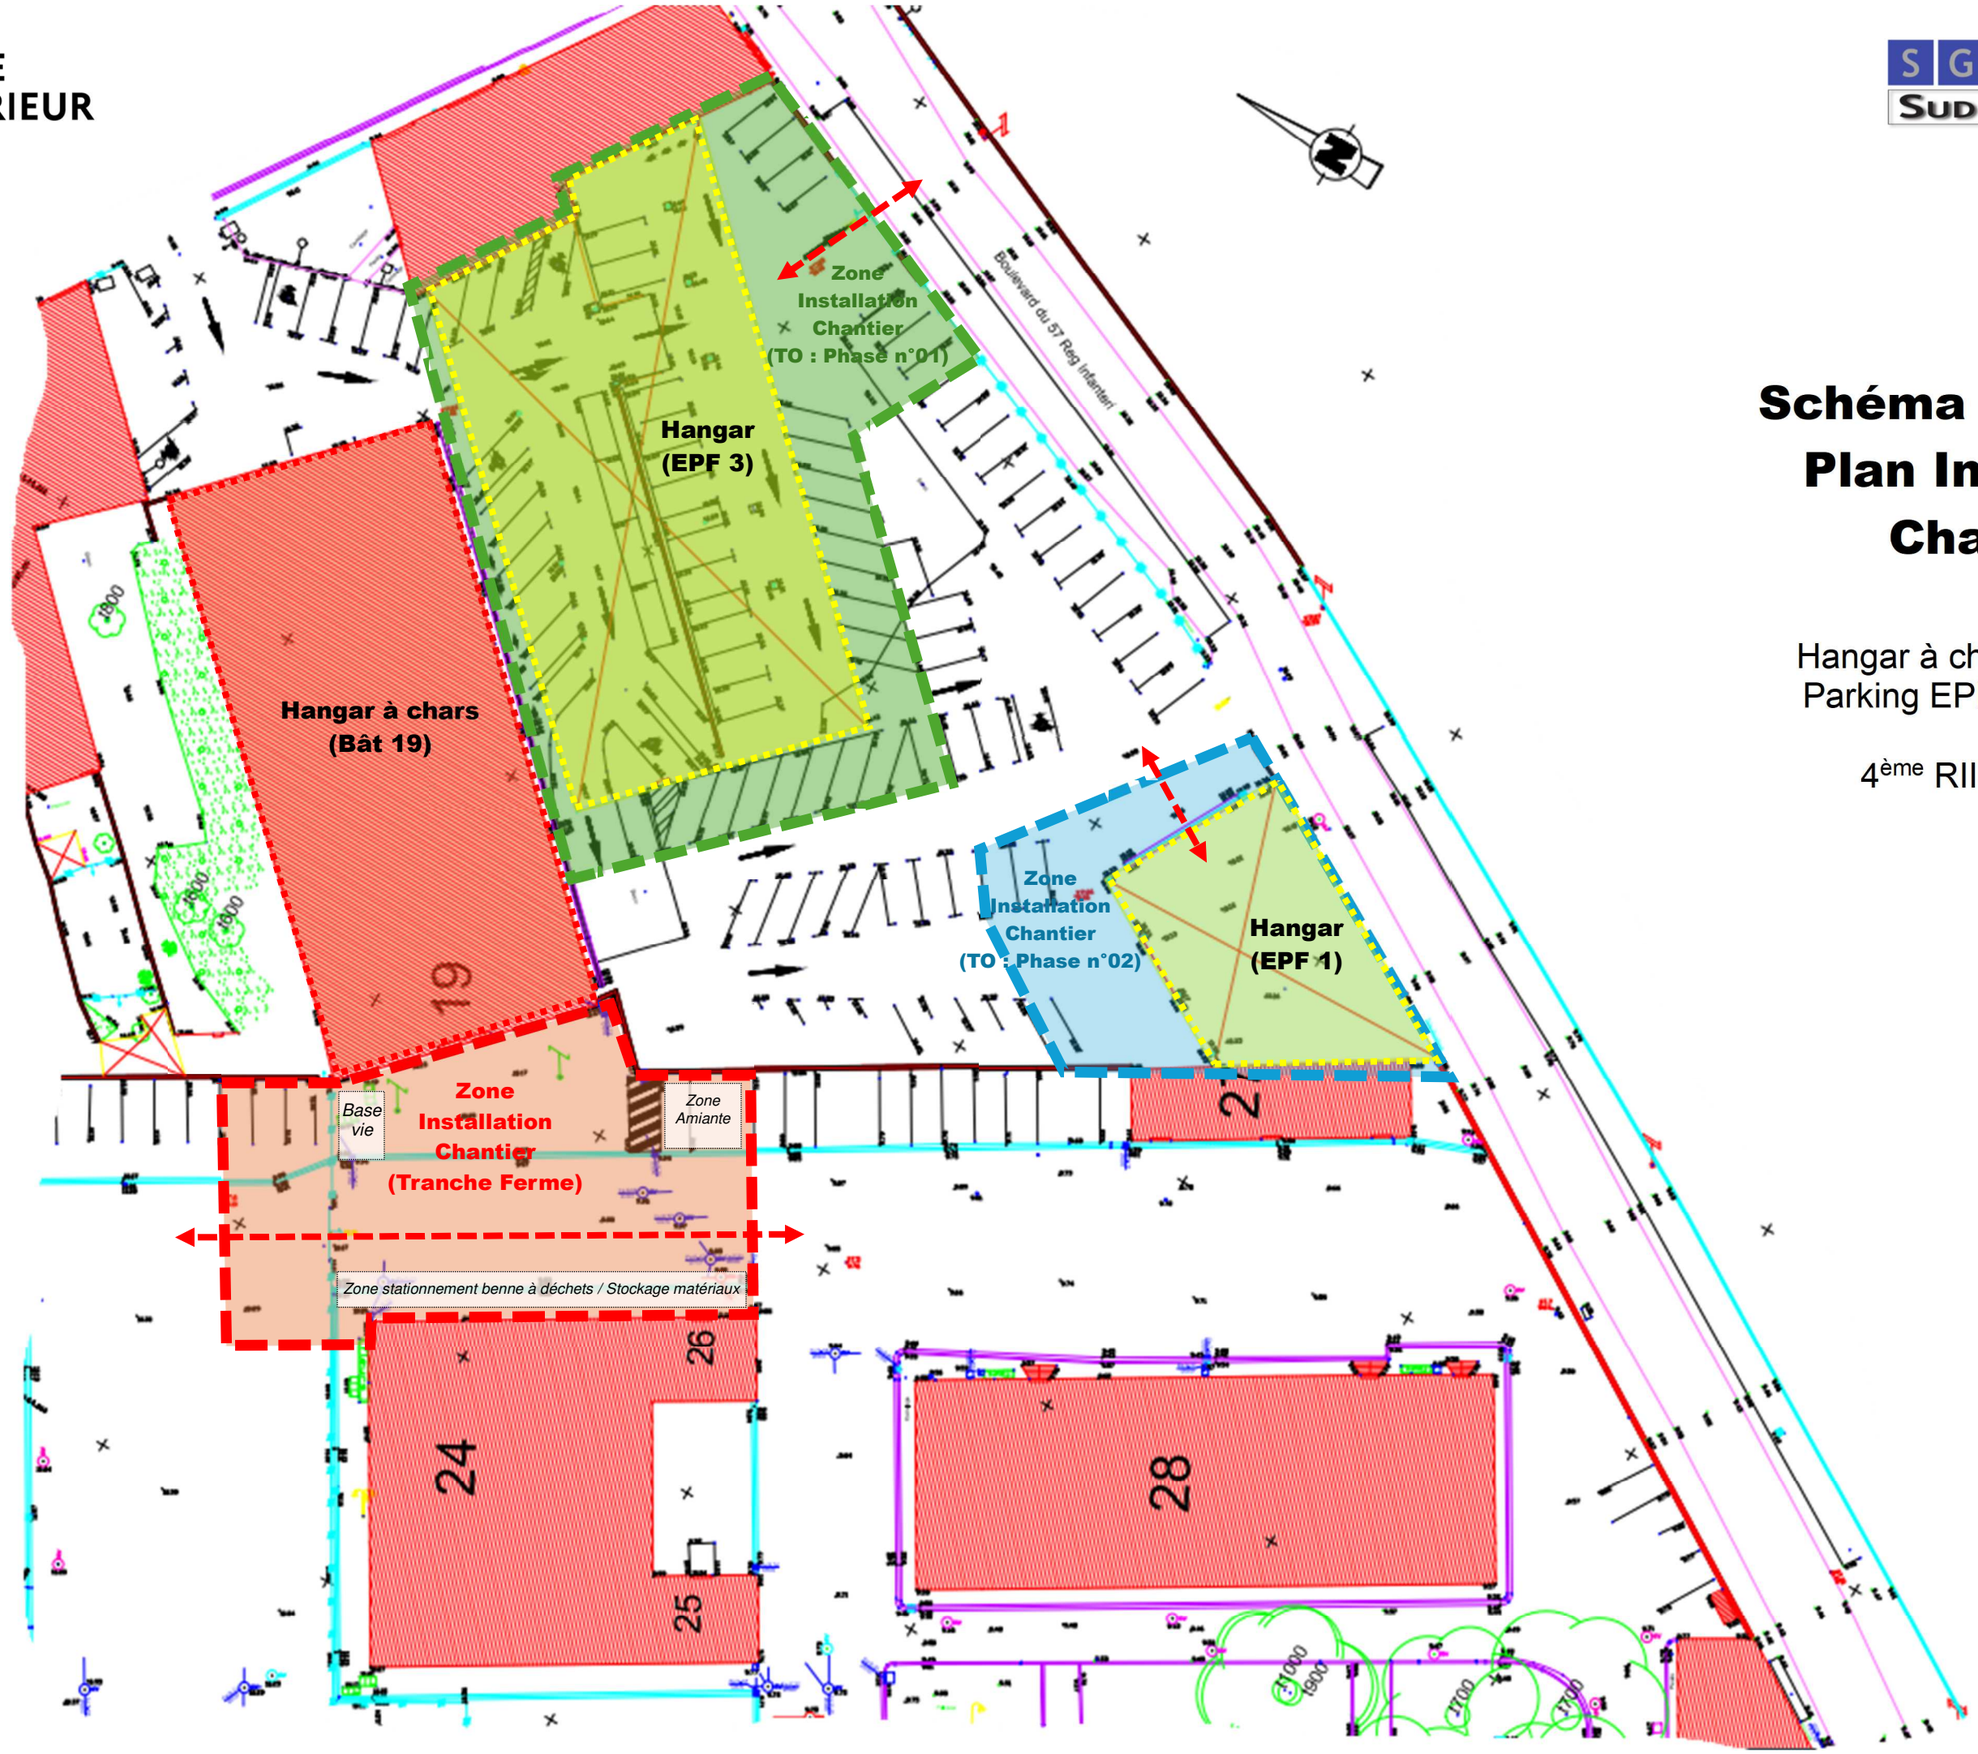

Date : 30 09 26