Nota : Tous les éléments seront réalisés en acier S 240 avec application d'une peinture anti-corrosion.
La boulonnerie est à prévoir en inox.

maître d'ouvrage

Voies navigables de France

[redacted]

Réalisation de déflecteur sur les vantaux amont de l'écluse de Flandres.

Région I - Section 1070

Canal de Neuffossé

Plan des déflecteurs.

Dossier de consultation

maître d'œuvre

service de la navigation du Nord - Pas-de-Calais

[redacted]

Ministère de l'Ecologie, de l' énergie, du Développement durable et de l' Aménagement du territoire.

subdivision de St Omer
Béthune Merville
rue de l'écluse St Bertin
62505 Saint Omer

dressé par l'Ingénieur des TPE Saint Omer, le

vu et présenté par l'Ingénieur divisionnaire des TPE, chef d' arrondissement Lambersart, le


approuvé par le représentant du Maître d' ouvrage Lille, le


Planche n° 1

Date : Août 2010


échelle 1 : 10


Plan du déflecteur assemblé

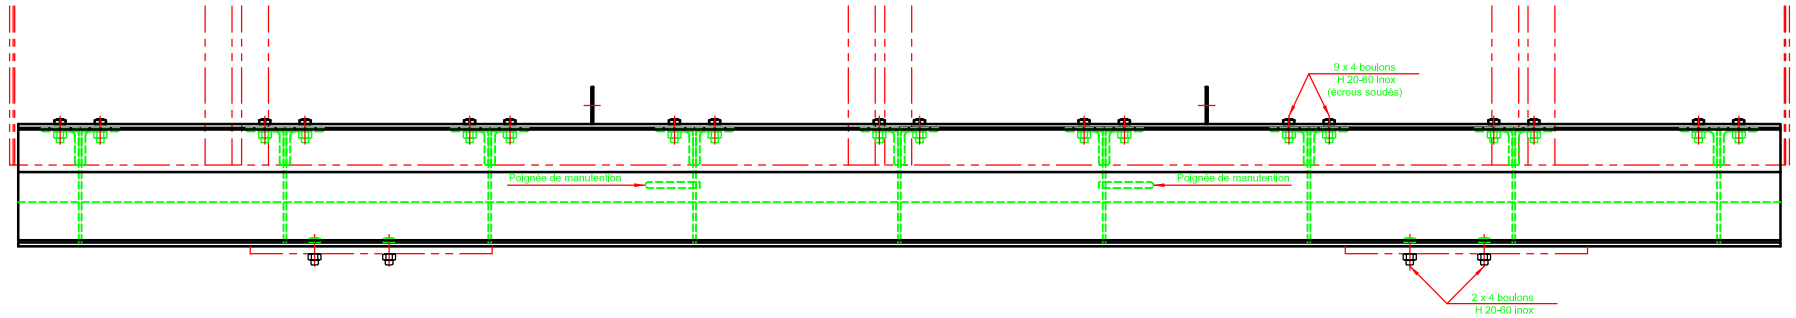

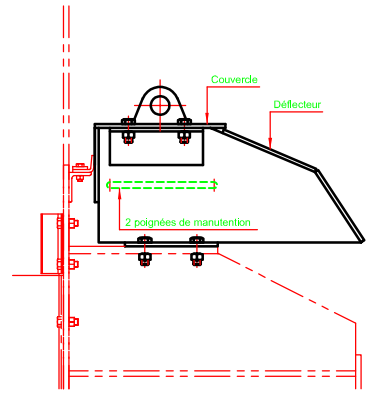



Plan de détails du couvercle

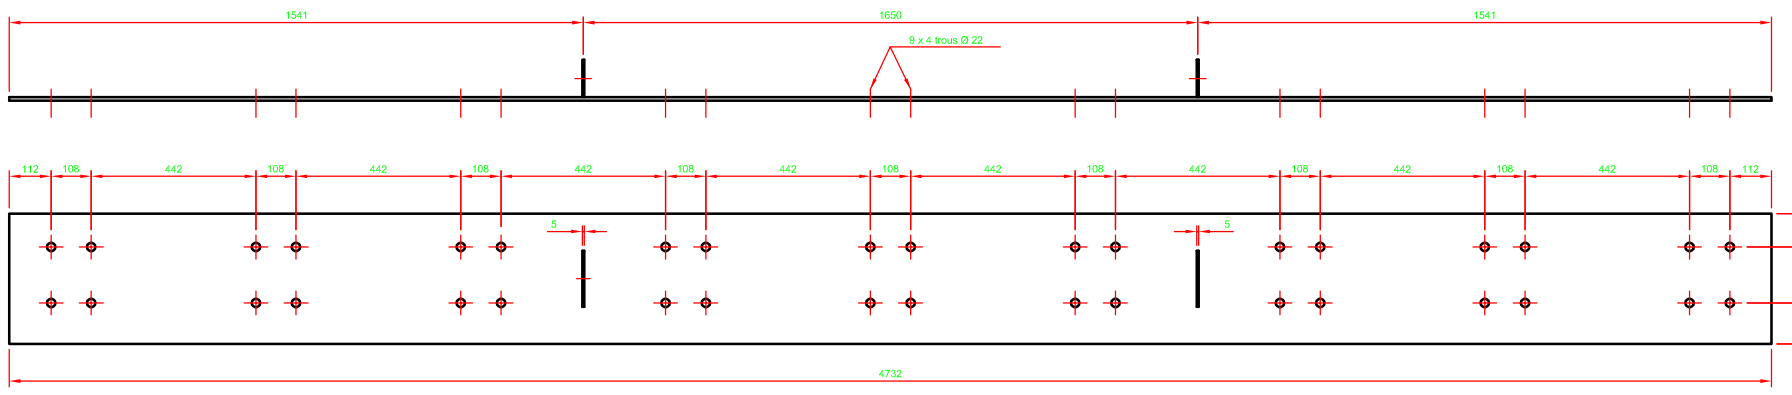

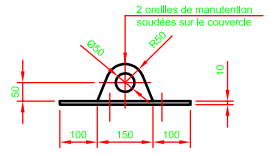


Plan de détails du déflecteur

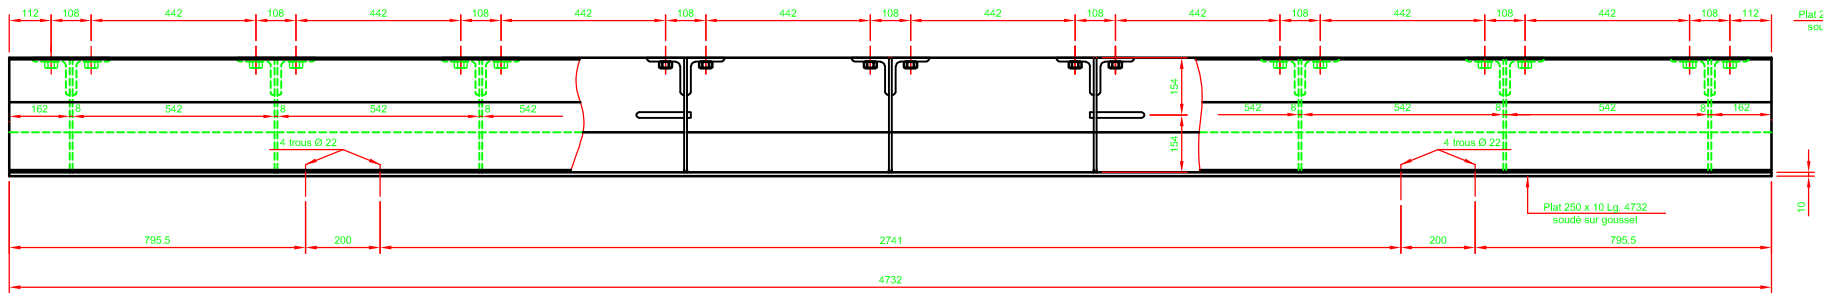


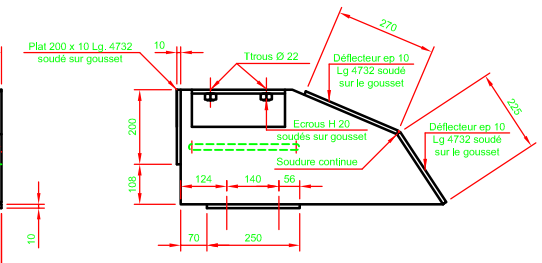

Plan d'implantation des poignées de manutention

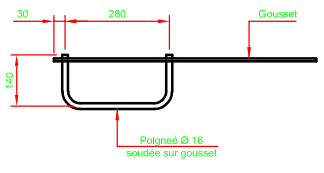

Plan d'implantation des cornières

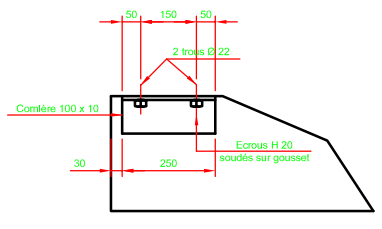

Plan de découpe des goussets

