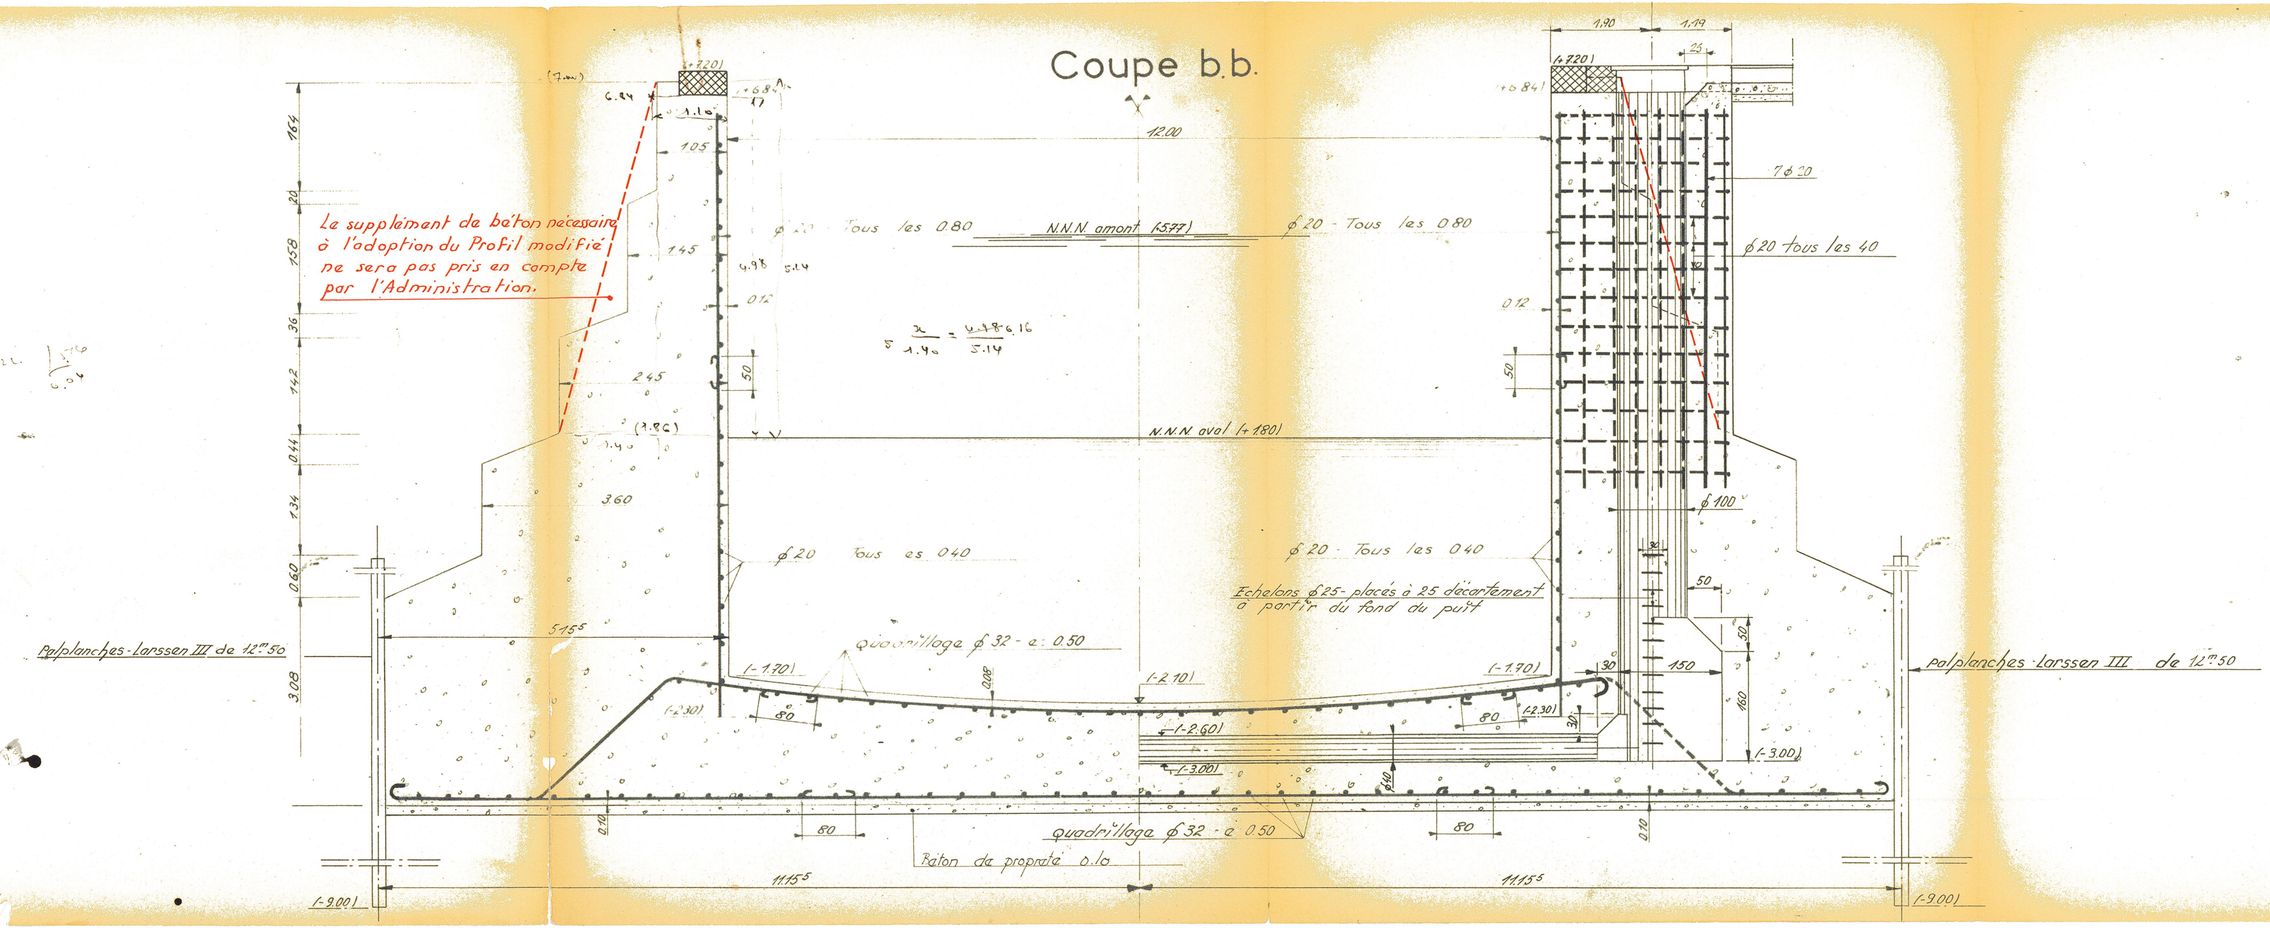
Coupe b.b.


Le supplément de béton nécessaire à l'adoption du Profil modifié ne sera pas pris en compte par l'Administration.
N.N.N. amont (-5.77)
N.N.N. aval (-1.80)
φ 20 Tous les 0.80
φ 20 Tous les 040
Echelons φ25 placés à 25 décartement à partir du fond du puit
quadrillage φ 32 - e: 0.50
Béton de propreté 0.10
Palplanches Larssen III de 12m50
7φ20
φ100
(-9.00)