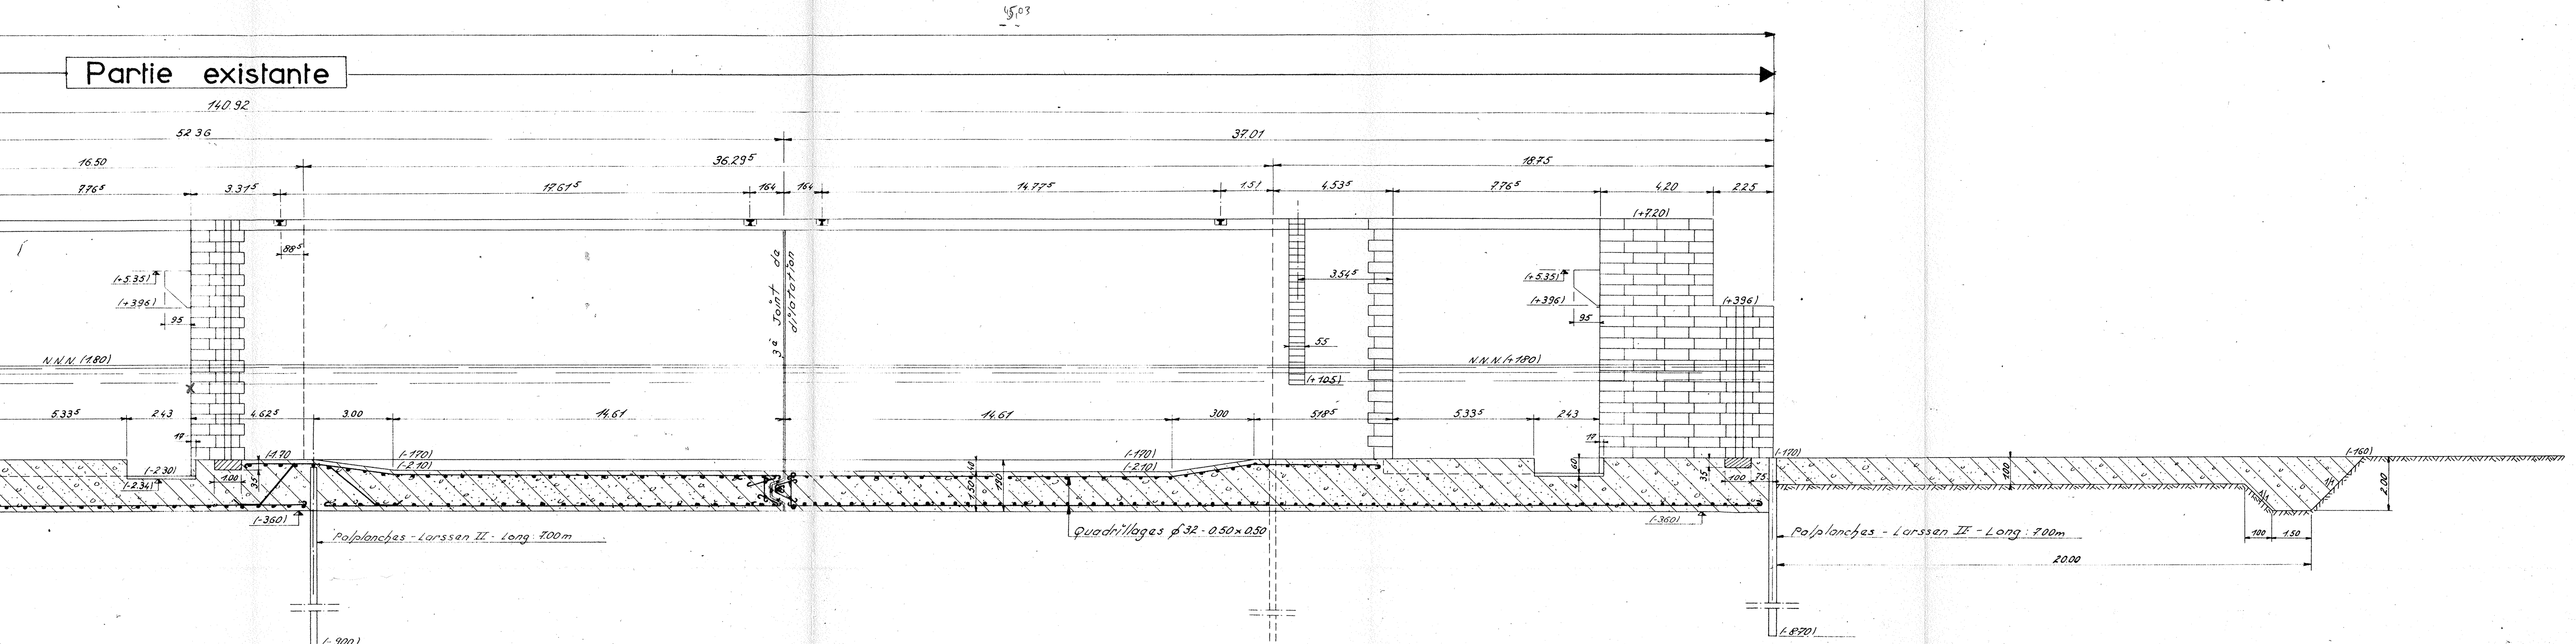

45,03
Partie existante
140.92
52.36
37.01
16.50
36.29⁵
18.75
7.76⁵
3.31⁵
17.61⁵
164
164
14.77⁵
1.51
4.53⁵
7.76⁵
4.20
2.25
(+7.20)
88⁵
(+5.35)
(+3.96)
95
3è Joint de dilatation
3.54⁵
55
(+1.05)
(+5.35)
(+396)
95
(+396)
N.N.N. (1.80)
N.N.N. (+1.80)
5.33⁵
2.43
17
4.62⁵
3.00
14.61
14.61
300
518⁵
5.33⁵
243
17
60
4
(-1.70)
(-1.70)
(-2.10)
(-1.70)
(-2.10)
(-1.70)
(-2.30)
(-2.34)
1.00
35
(-3.60)
(-3.60)
35
100
75
150
190
Palplanches - Larssen II - Long: 7.00m
Quadrillages ϕ32 - 0.50 × 0.50
Palplanches - Larssen II - Long: 7.00m
(-9.00)
(-8.70)
(-1.60)
2.00
100
150
20.00

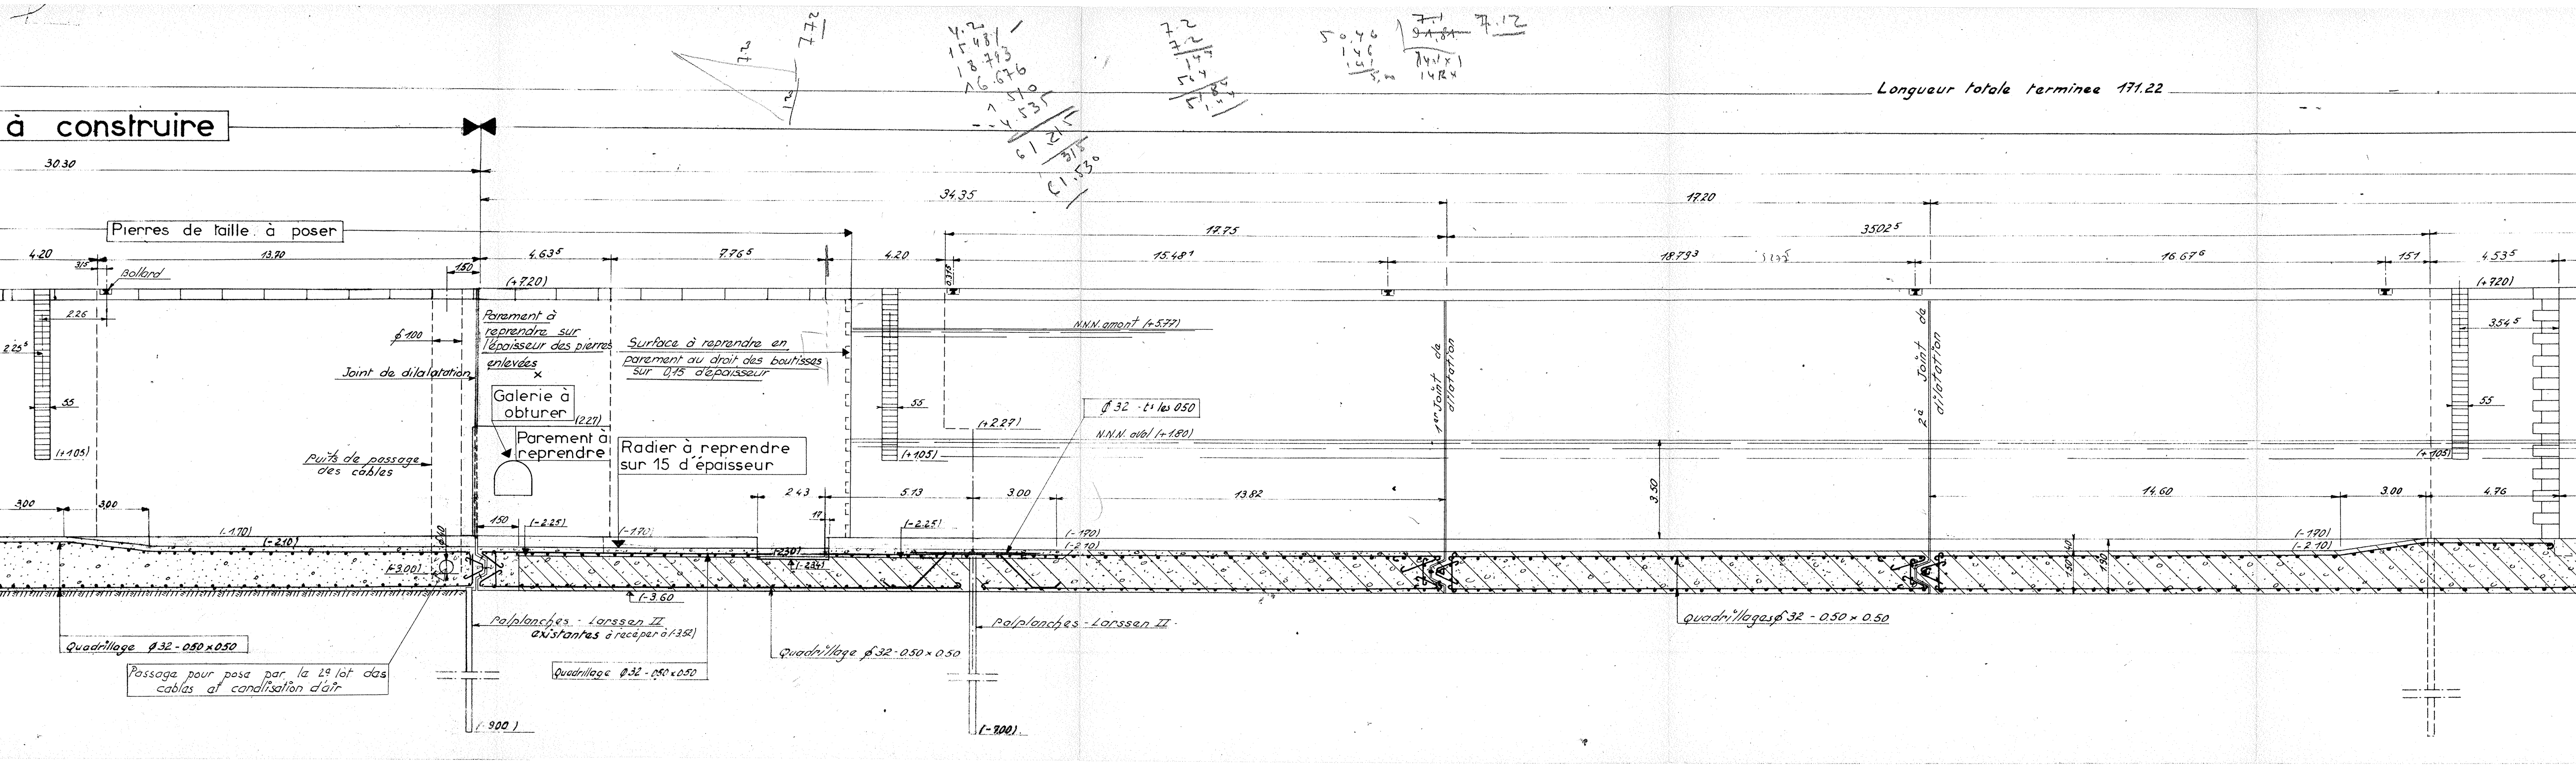
à construire
Longueur totale terminee 171.22
30.30
34.35
17.20
Pierres de taille à poser
4.20
13.70
4.63⁵
7.76⁵
4.20
17.75
15.48¹
18.79³
16.67⁶
35.02⁵
1.51
4.53⁵
Bollard
(+7.20)
Parement à reprendre sur l'épaisseur des pierres enlevées
Surface à reprendre en parement au droit des boutisses sur 0,15 d'épaisseur
Joint de dilatation
Galerie à obturer
Parement à reprendre
Radier à reprendre sur 15 d'épaisseur
Puits de passage des câbles
N.N.N. amont (+5.77)
N.N.N. aval (+1.80)
Ø 32 - t·t les 0.50
1er Joint de dilatation
2e Joint de dilatation
3.50
13.82
14.60
5.13
3.00
2.43
(+2.27)
(+1.05)
(-1.70)
(-2.10)
(-2.25)
(-3.00)
(-3.60)
(-9.00)
Palplanches - Larssen II
Palplanches - Larssen II existantes à recéper à (-3.50)
Quadrillage Ø 32 - 0.50 × 0.50
Quadrillages Ø 32 - 0.50 × 0.50
Passage pour pose par le 2e lot des câbles et canalisation d'air

DERIVATION AUTOUR DE St OMER

ECLUSE DE FLANDRES

ALLONGEMENT PAR L'AMONT

IV Construction

1-b

COUPE LONGITUDINALE

Complète le plan correspondant
annexé à l'ordre de service
N°3255 du 20.12.1965.
L'INGENIEUR,

PLAN annexé à l'ordre
de service N° 3539
du 23 Juin 1966.
L'Ingénieur

ECHELLE:0,01 (1/100)

91,81
17,90
73,91

17,90
18,40
36,30

91,81
30,30
61,51

L E G E N D E

- ▨ MACONNERIE EXISTANTE
- ⁘ MACONNERIE A EXECUTER
- ▨ PIERRES DE TAILLE EXISTANTES

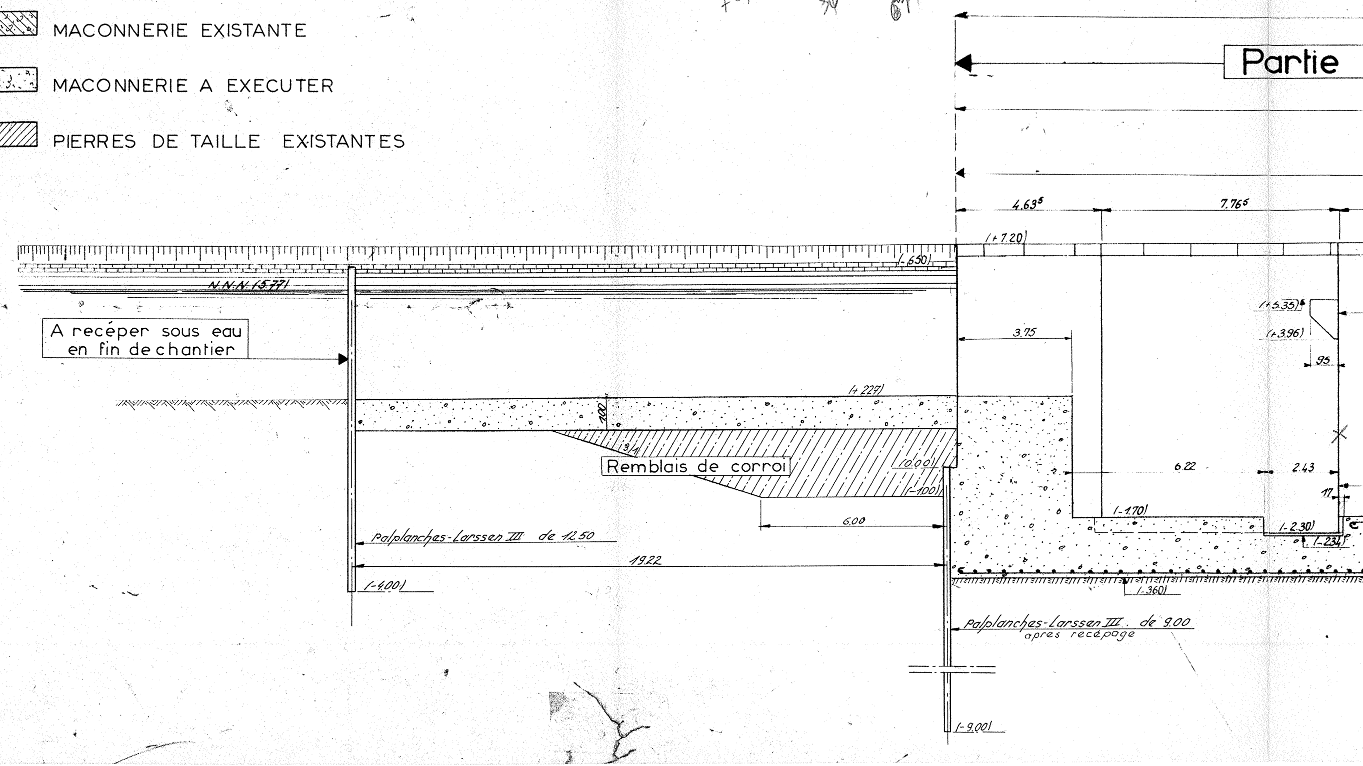

Partie
4.63⁵
7.76⁵
(+7.20)
(+6.50)
N.N.N.(5.77)
A recéper sous eau
en fin de chantier
3.75
(+5.35)
(+3.96)
95
(+2.27)
2.00
3/1
Remblais de corroi
(0.00)
(-1.00)
6.22
2.43
17
(-1.70)
(-2.30)
(-2.34)
6.00
Palplanches-Larssen III de 12.50
19.22
(-4.00)
(-3.60)
Palplanches-Larssen III. de 9.00
apres recepage
(-9.00)