PONTS & CHAUSSÉES

SERVICE DES VOIES NAVIGABLES

ARQUES

CONSTRUCTION DE L'ÉCLUSE DE FLANDRES

TÊTE AMONT


MURS


=ARMATURES=

DOSSIER Nº		PLAN Nº
3530	ARRAS Le 17-9-48 MODIFIÉ A Le 22-10-48 MODIFIÉ B Le 12-11-48	46 ~~A~~ B


ENTREPRISE J.L. PEULABEUF & Cie

—1.1.—

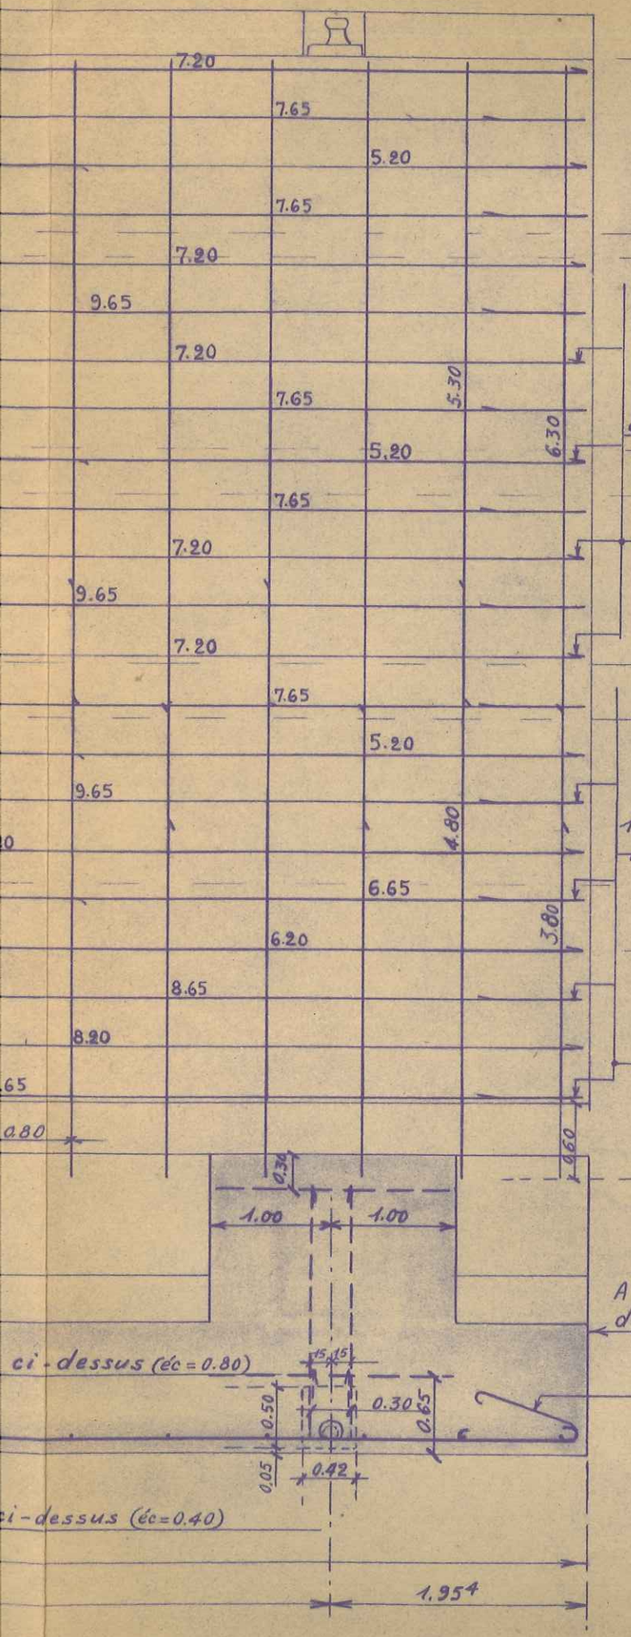

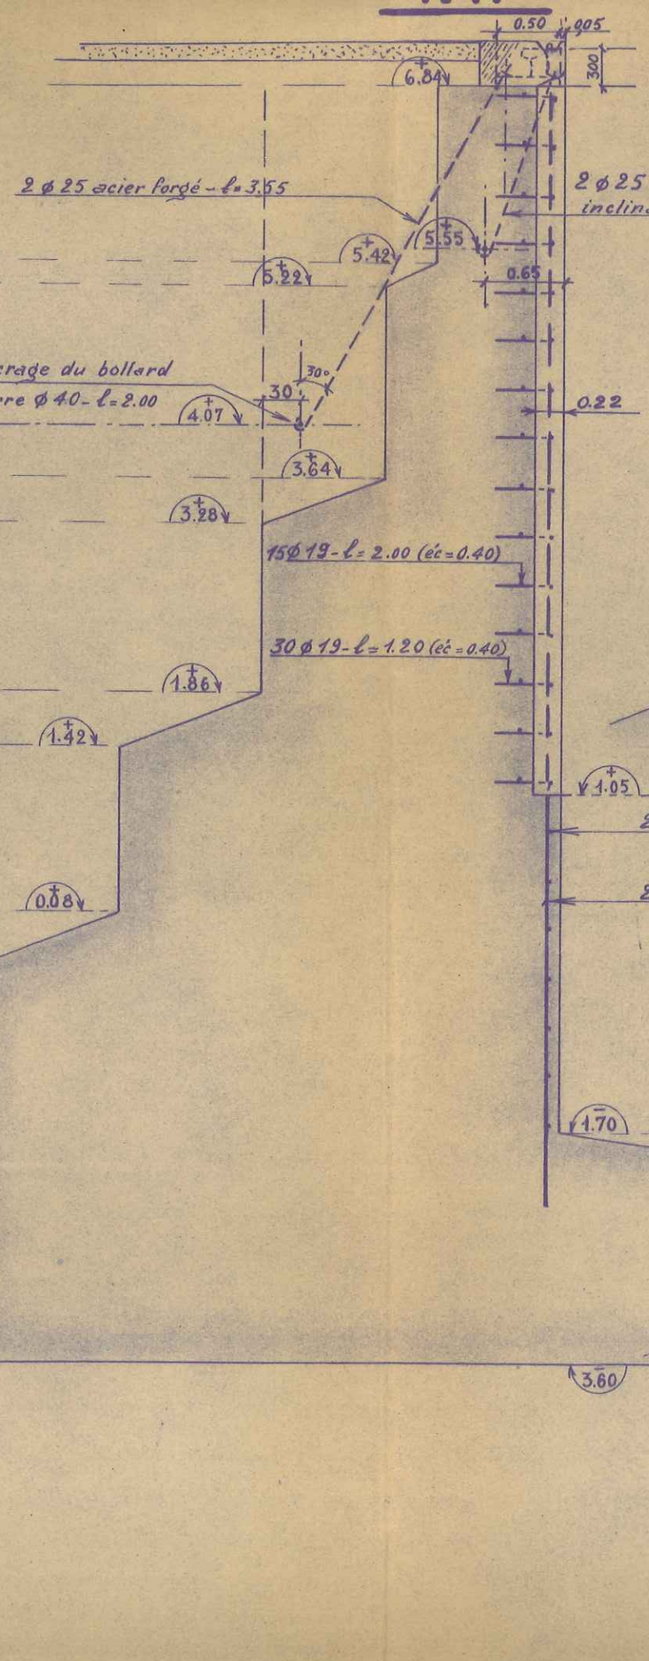

—2.2.—

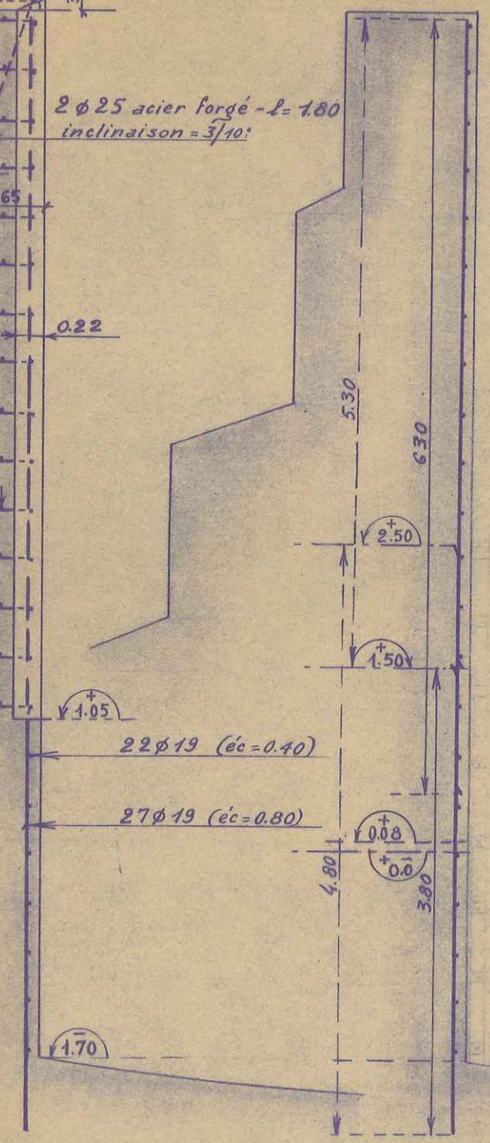

EMPLOI D'ACIERS

POUR 1 MUR

— Jusqu'au 1er joint de dilatation —

	30	ø 19	l = 1.20	90° 30 70 droits
	15		l = 2.00	droits
VERTICAUX	14		l = 3.80	droits
"	13		l = 4.80	
"	14		l = 6.30	
"	13		l = 5.30	
HORIZONTX	2		l = 5.00	droits
"	5		l = 5.20	5.00
"	5		l = 6.00	droits
"	3		l = 6.20	6.00 1.45 5.20
"	1		l = 6.65	
"	5		l = 7.00	droits
"	6		l = 7.20	7.00
"	5		l = 7.65	6.20 1.45
"	3		l = 8.00	droits
"	2		l = 8.20	8.00 1.45 8.20
"	3		l = 9.65	
"	15		l = 8.40	droits
"	1		l = 8.65	7.20 1.45
"	7		l = 8.85	droits
"	2		l = 9.20	9.00
"	1		l = 10.65	9.20 1.45
Bollards Acier forgé	4	ø 25	l = 3.55	18 4.5 3.35
	4	ø 25	l = 1.80	18 4.5 1.60
	4	ø 40	l = 2.00	droits

— ÉLÉVATION —

2 ø 25 l. 3.55 — Fileté sur 18 — 3.35

2 ø 40 - l = 2.00 droits

2 →

1.29

6.00 | 7.00 | 8.00 | 7.00 | 6.00 | 5.00 | 6.00 | 7.00 | 8.00 | 7.00 | 6.00 | 5.00 | 6.00 | 7.00 | 8.40 | 8.40 | 8.40 | 8.40 | 8.40 | 8.85 | 8.85 | 8.85 | 8.85 | 8.85 | 8.85 | 8.85 | 9.20 | 8.20 | 7.20 | 6.20 | 5.20

+6.84 — +3.64 — +0.08 — -1.70

7.20 | 7.65 | 5.20 | 7.65 | 7.20 | 9.65 | 7.20 | 7.65 | 5.20 | 7.65 | 7.20 | 9.65 | 7.20 | 7.65 | 9.65 | 9.20 | 6.65 | 6.20 | 8.65 | 8.20 | 10.65

5.30 — 6.30 — 4.80 — 3.80 — 0.60

1 barre sur 2 avec crochet & épingle voir plan N° 40 A

0.90

1 barre sur 2 prolongée

0.52 — 0.90 — 0.40 — R=8

1.00 | 0.80 | 0.80 | 0.80 | 0.80

2

— PLAN —

0.30 — 2.45 — 0.30 — 0.65 — 0.50 — 0.05 — 0.42 — 0.12 — 0.10

27 ø 19 - l. ci-dessus (éc = 0.80)

22 ø 19 - l = ci-dessus (éc = 0.40)

Axe du joint de dilatation

Epingle du joint de dilatation

20.85

15.481

1.954

— ÉLÉVATION —

2 ø 25 ℓ = 1.80 — fileté sur 18 — 1.60

30 ø 19 - ℓ = 1.20 (éc = 0.40)

15 ø 19 - ℓ = 2.00 (éc = 0.40) droits

2 ø 25 ℓ 3.55 — fileté sur — 3.35

2 ø 40 - ℓ = 2.00 droits

4.51.5

2.25.5

1.29

2.77

6.30

5.30

0.88

0.55

4.80

3.80

0.60

Echelle de Secours

6.00 7.00 8.00 7.00 6.00 5.00 6.00 7.00 8.00 7.00 6.00 5.00 6.00 7.00 8.00 8.40 8.40 8.40 8.40 8.85 8.85 8.85 8.85 8.85 8.85 8.85

6.20 5.20 9.20 8.20 7.20 6.20 5.20

6.84 3.64 0.08 1.70

1.00 0.80 0.80 0.80 0.80

9.65 9.65 9.65 9.20 8.20 10.65

— PLAN —

0.30 2.45

15 ø 19 - ℓ = 2.00 (éc = 0.40)

30 ø 19 - ℓ = 1.20 (éc = 0.40

0.50 0.30 0.65 0.05 0.42

0.12 0.10

27 ø 19 - ℓ ci-dess

22 ø 19 - ℓ = ci-dessu

20.85