MAÎTRE D'OUVRAGE :
VICE RECTORAT DES ILES WALLIS ET FUTUNA



RÉNOVATION DE L'ÉCOLE DE SAUSAU
Village de NUKU - DISTRICT DE SIGAVE
FUTUNA

DOSSIER DE
CONSULTATION DES ENTREPRISES

BEWA
Bureau d'Études Techniques – Maîtrise D'œuvre – Activités architecturales
Mail : arnaud@tcsw.nc

Ind.	Dates	Modifications	MAITRE D'OUVRAGE : service des travaux publics de WALLIS et FUTUNA
A	28.09.26	établissement	



PLAN DE SITUATION
échelle : 1/35 000ème

RÉNOVATION DE L'ÉCOLE DE SAUSAU - FUTUNA
Village de NUKU - DISTRICT DE SIGAVE

Ind.	Dates	Modifications

BEWA
Bureau d'Études - Maîtrise d'œuvre - Activités Architecturales
BP 7000 - 98600 UVEA-WALLIS
Mob : +681 820702 / +687 789262
Mail : arnaud@tcsw.nc


Dessiné par : fm

Septembre 2026


folio 1/5

MAÎTRE D'OUVRAGE :
VICE RECTORAT DES
ILES WALLIS ET FUTUNA

ÉTAGE

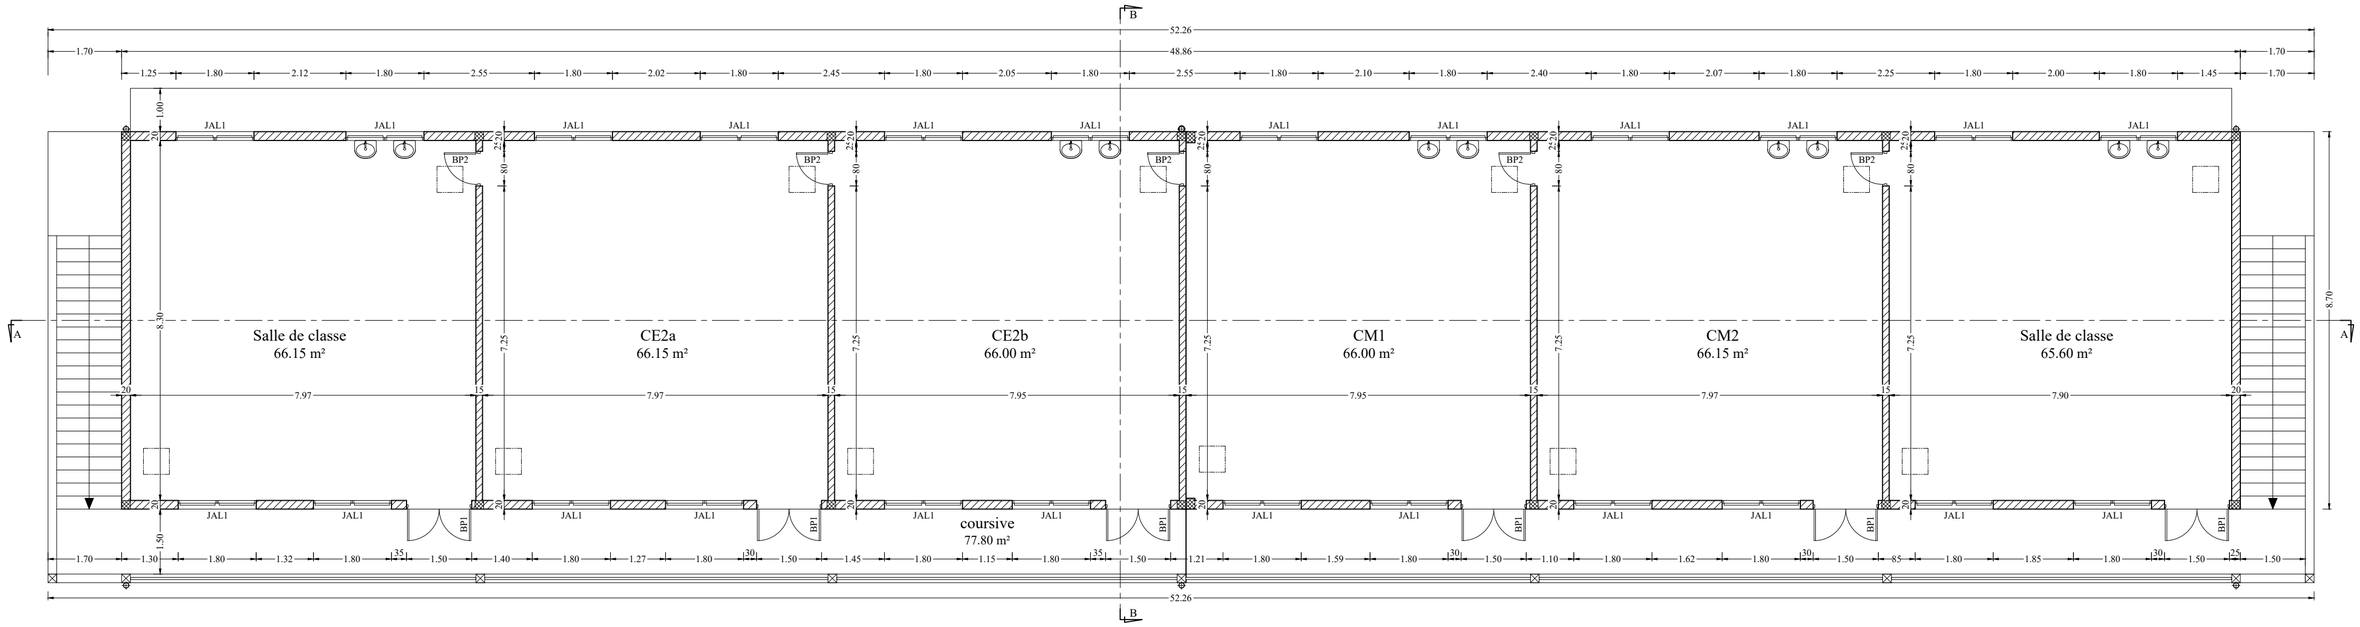

REZ DE CHAUSSÉE

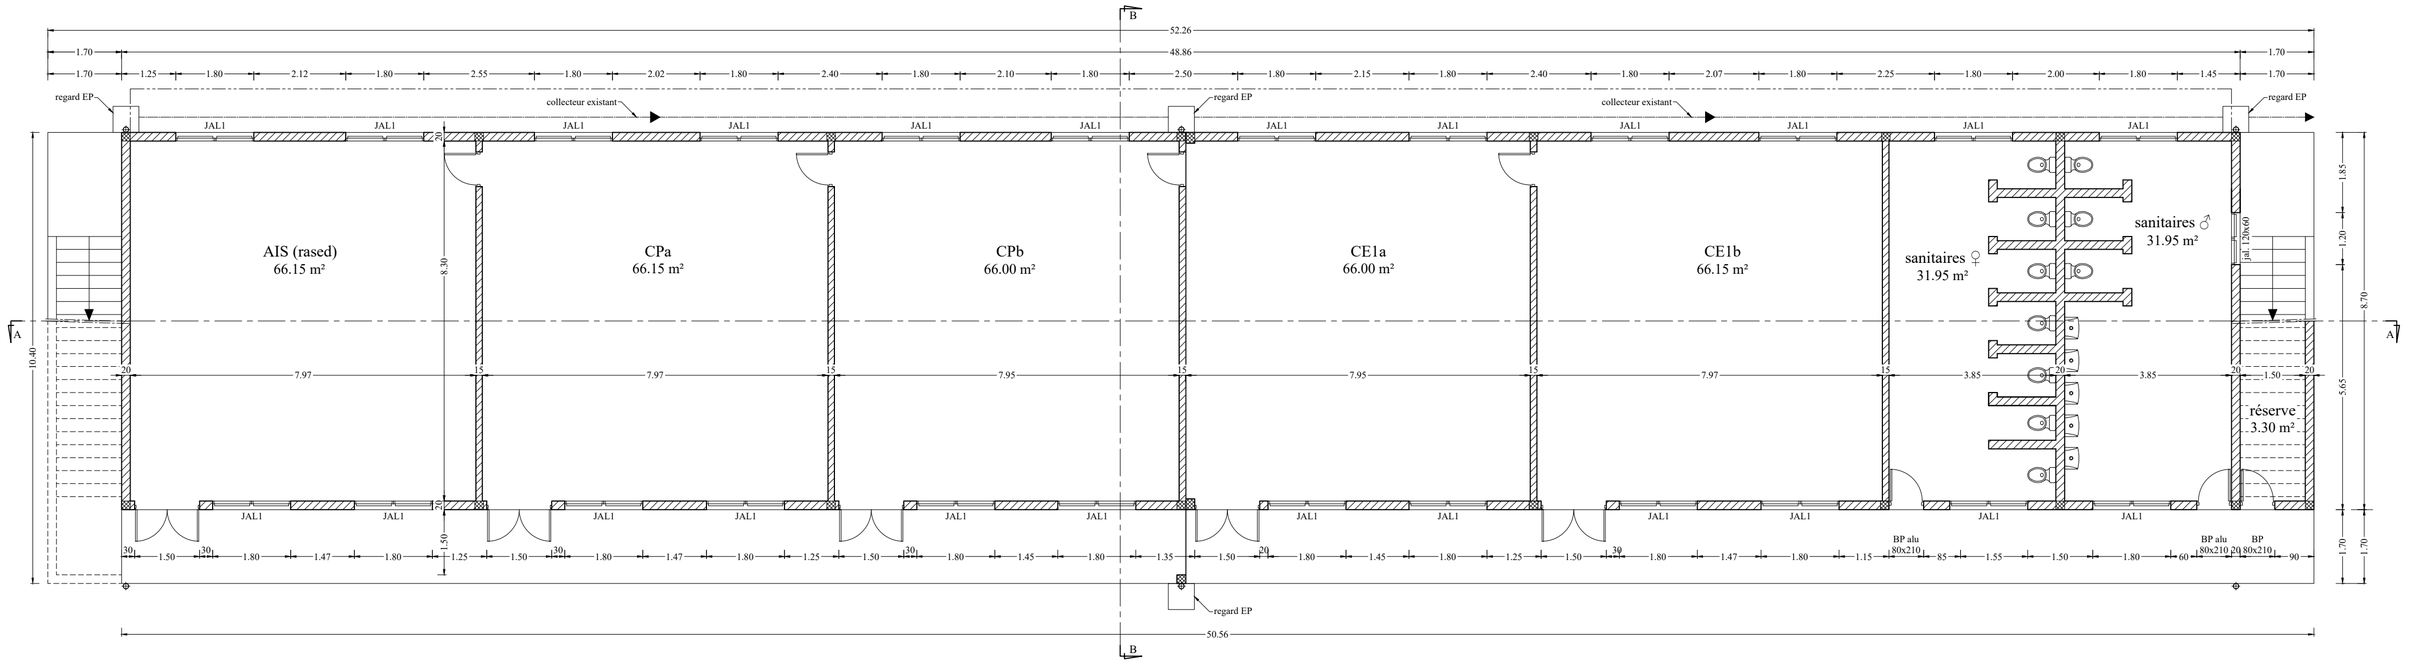

Surface Hors Oeuvre Brute étage : 513.60 m²
Surface Hors Oeuvre Nette étage : 425.00 m²

BP1 : bloc porte alu. semi-vitrée 150x210
BP2 : bloc porte 80x208
JAL1 : jalousies 150x155, all=110
⊕ : Descente d'eaux Pluviales
▭ : trappe de visite

PLANS DE DISTRIBUTION
& ASSAINISSEMENT
échelle : 1/100ème

RÉNOVATION DE L'ÉCOLE DE SAUSAU - FUTUNA
Village de NUKU - DISTRICT DE SIGAVE


Ind.	Dates	Modifications

BEWA
Bureau d'Études - Maîtrise d'œuvre - Activités Architecturales
BP 7000 - 98600 UVEA-WALLIS
Mob : +681 820702 / +687 789262
Mail : arnaud@tcsw.nc


Dessiné par : fm
Septembre 2026
folio 2/5

MAÎTRE D'OUVRAGE :
VICE RECTORAT DES
ILES WALLIS ET FUTUNA

COUPE A-A

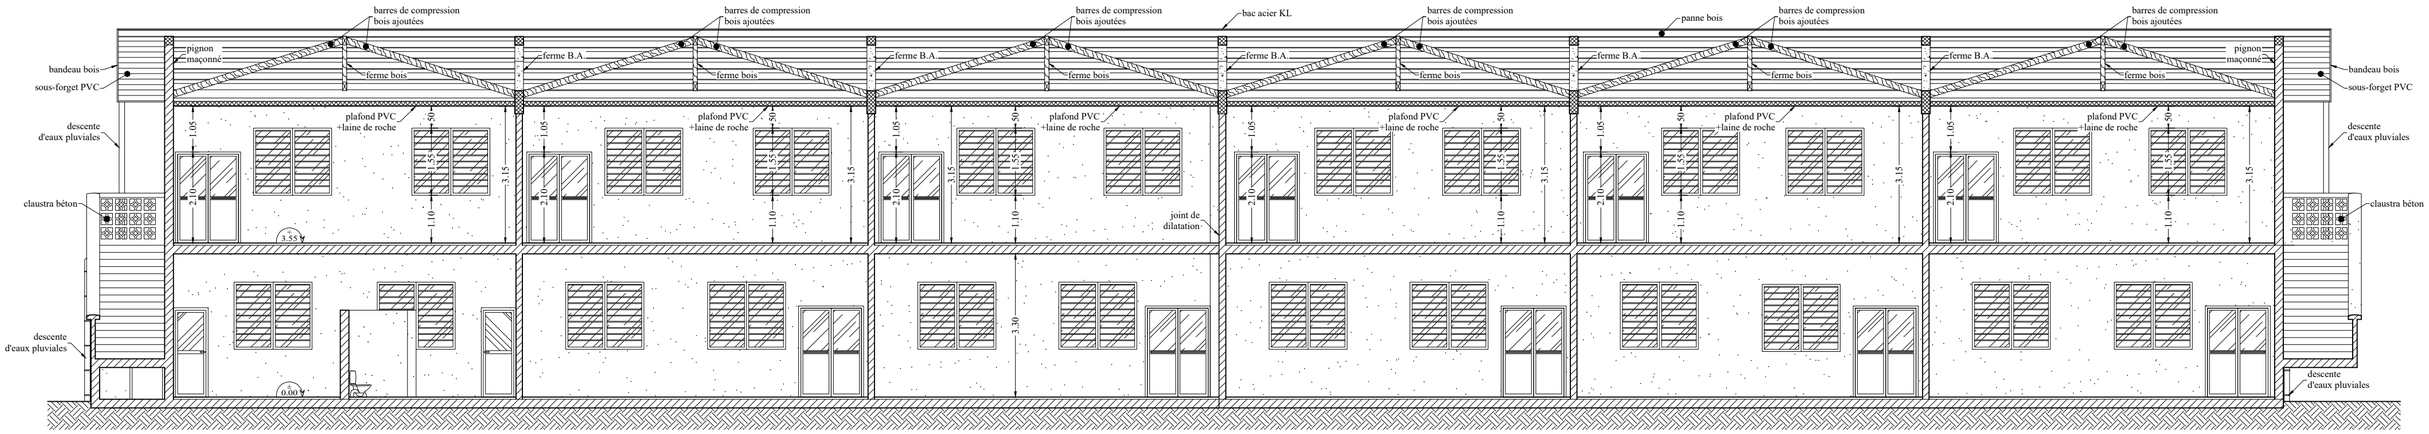


COUPE B-B

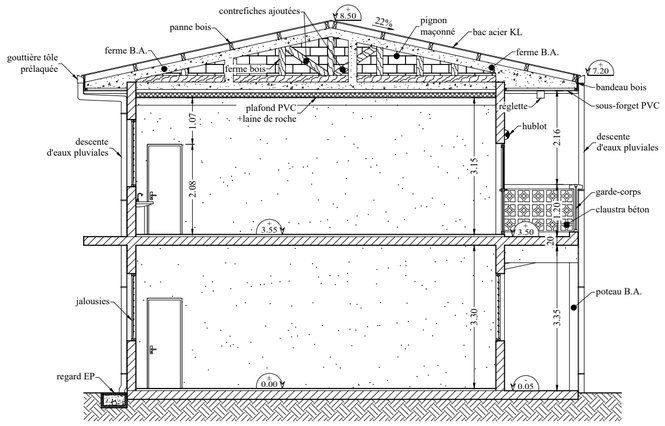

COUPES A-A & B-B échelle : 1/100ème	BEWA Bureau d'Études - Maîtrise d'œuvre - Activités Architecturales BP 7000 - 98600 UVEA-WALLIS Mob : +681 820702 / +687 789262 Mail : arnaud@tcsw.nc
RÉNOVATION DE L'ÉCOLE DE SAUSAU - FUTUNA Village de NUKU - DISTRICT DE SIGAVE	
Ind. / Dates / Modifications	Dessiné par : fm Septembre 2026 folio 3/5
	MAÎTRE D'OUVRAGE : VICE RECTORAT DES ILES WALLIS ET FUTUNA

ÉTAGE

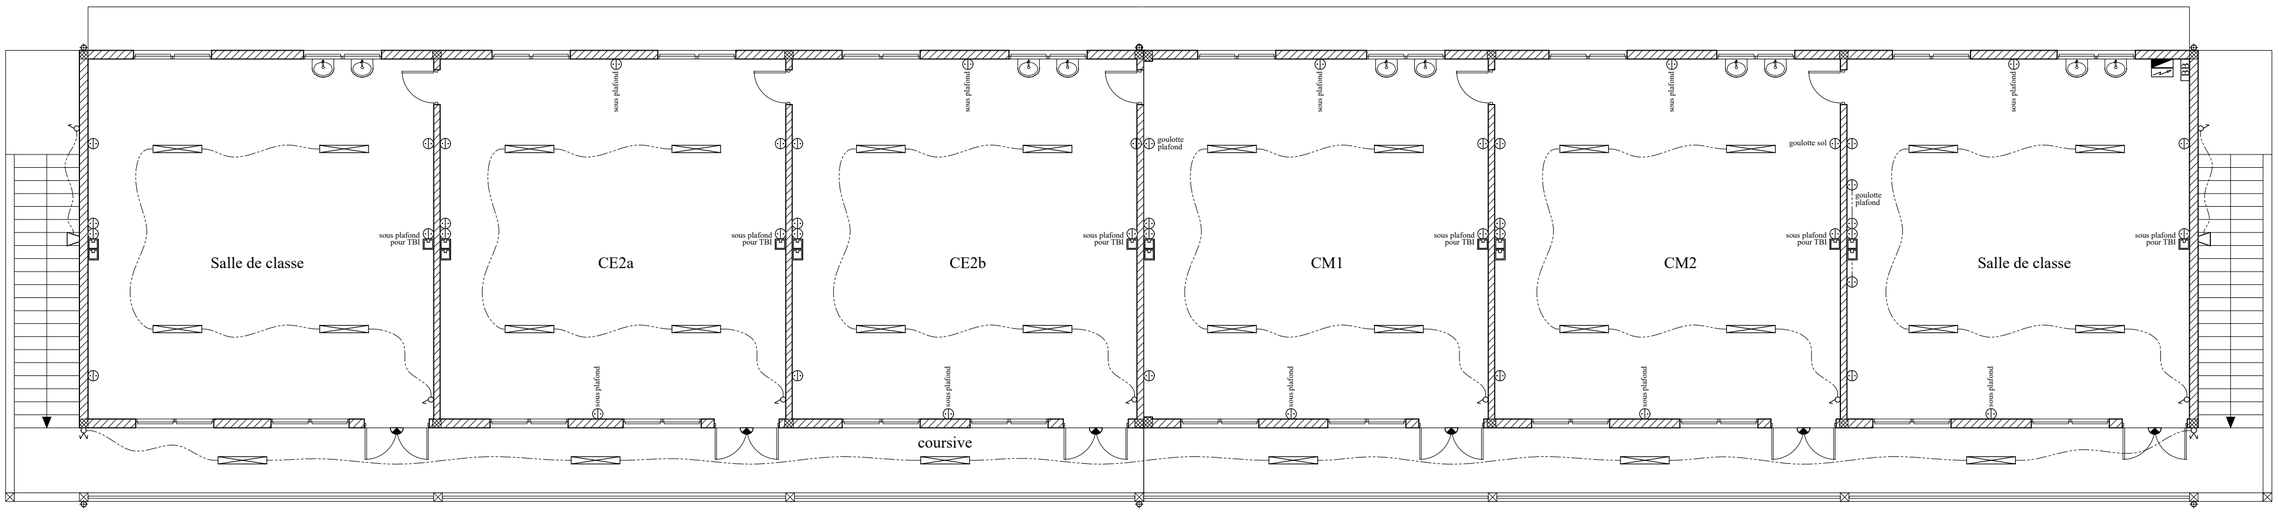

	Réglette fluorescente		Prise courant 10/16A+T
	Hublot, allumage par détecteur de mouvement, remplace réglette existante		Prise informatique RJ45
			Spot 300 W
	Interrupteur simple		T.G.B.T nouveau
	Interrupteur va et vient		T.G.B.T existant
TBI	Tableau Blanc Interactif	BB	Baie de brassage + switches

SCHÉMA D'ÉLECTRICITÉ ÉTAGE

RÉNOVATION DE L'ÉCOLE DE SAUSAU - FUTUNA
Village de NUKU - DISTRICT DE SIGAVE

Ind.	Dates	Modifications

BEWA
Bureau d'Études - Maîtrise d'œuvre - Activités Architecturales
BP 7000 - 98600 UVEA-WALLIS
Mob : +681 820702 / +687 789262
Mail : arnaud@tcsw.nc


Dessiné par : fm

Septembre 2026


folio 4/5

MAÎTRE D'OUVRAGE :
VICE RECTORAT DES
ILES WALLIS ET FUTUNA


FAÇADE PRINCIPALE

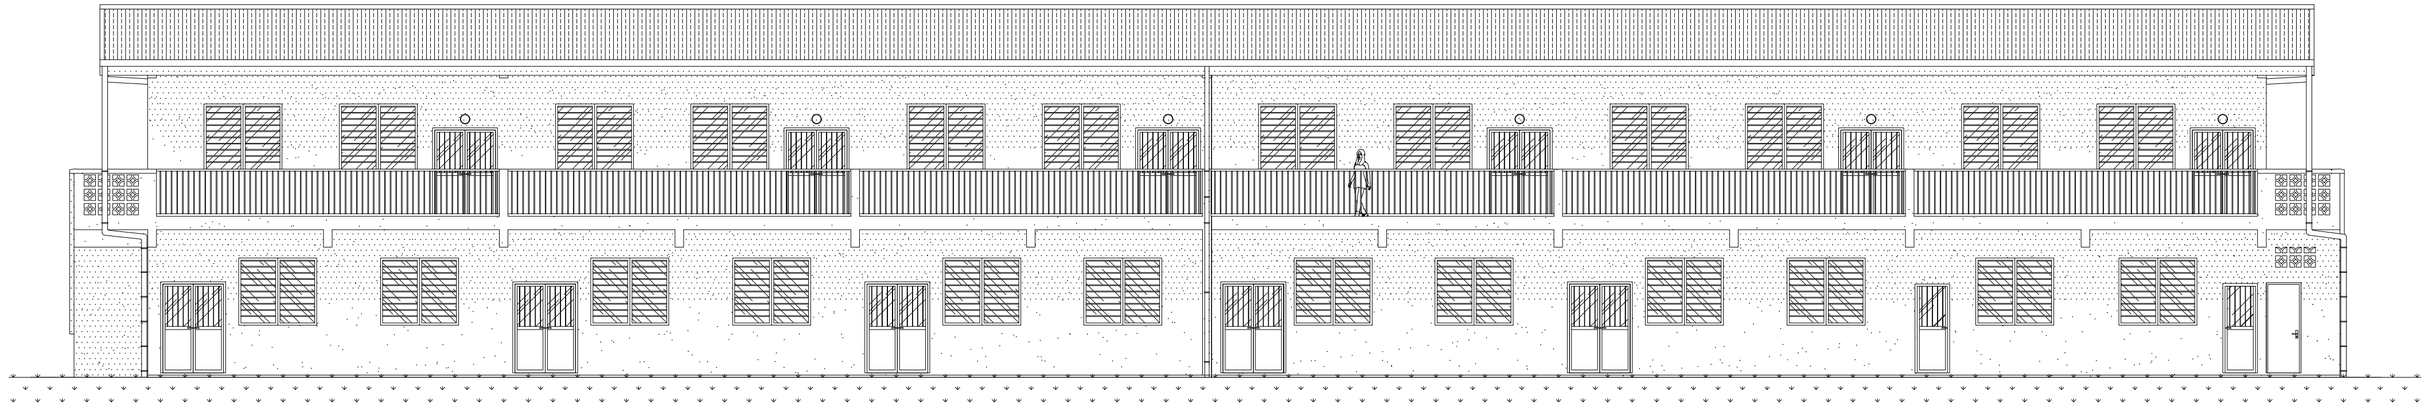


FAÇADE ARRIÈRE

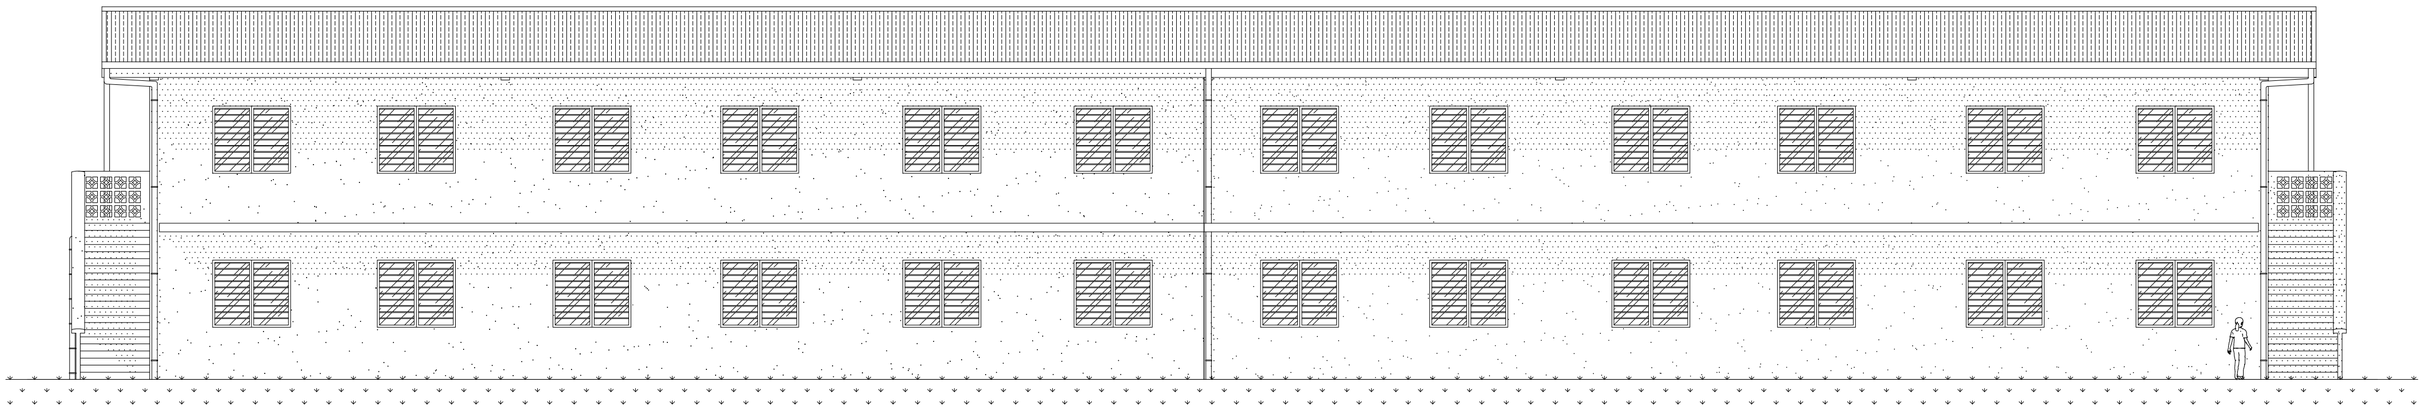

FAÇADE DROITE

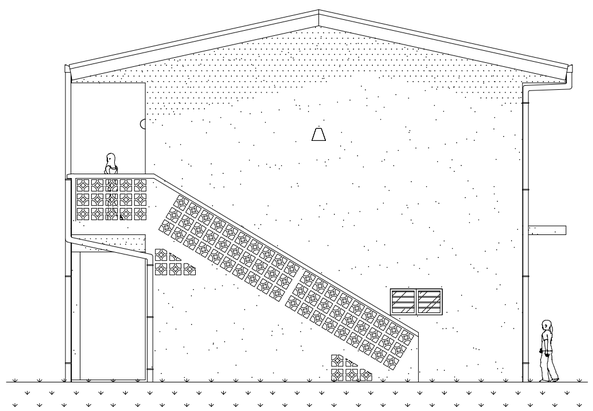

FAÇADE GAUCHE

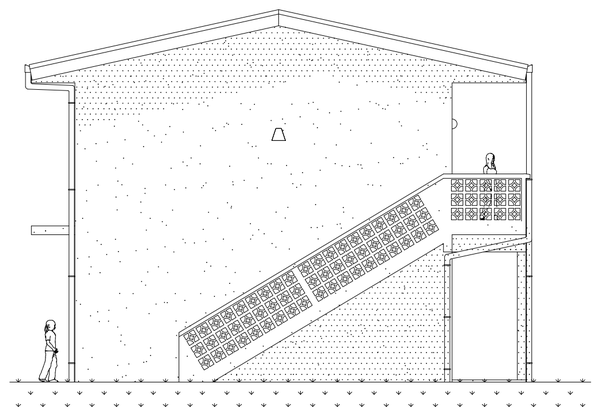

FAÇADES
échelle : 1/100ème

RÉNOVATION DE L'ÉCOLE DE SAUSAU - FUTUNA
Village de NUKU - DISTRICT DE SIGAVE

Ind.	Dates	Modifications

BEWA
Bureau d'Études - Maîtrise d'œuvre - Activités Architecturales
BP 7000 - 98600 UVEA-WALLIS
Mob : +681 820702 / +687 789262
Mail : arnaud@tcsw.nc

Dessiné par : fm

Septembre 2026

folio 5/5

MAÎTRE D'OUVRAGE :
VICE RECTORAT DES
ILES WALLIS ET FUTUNA